


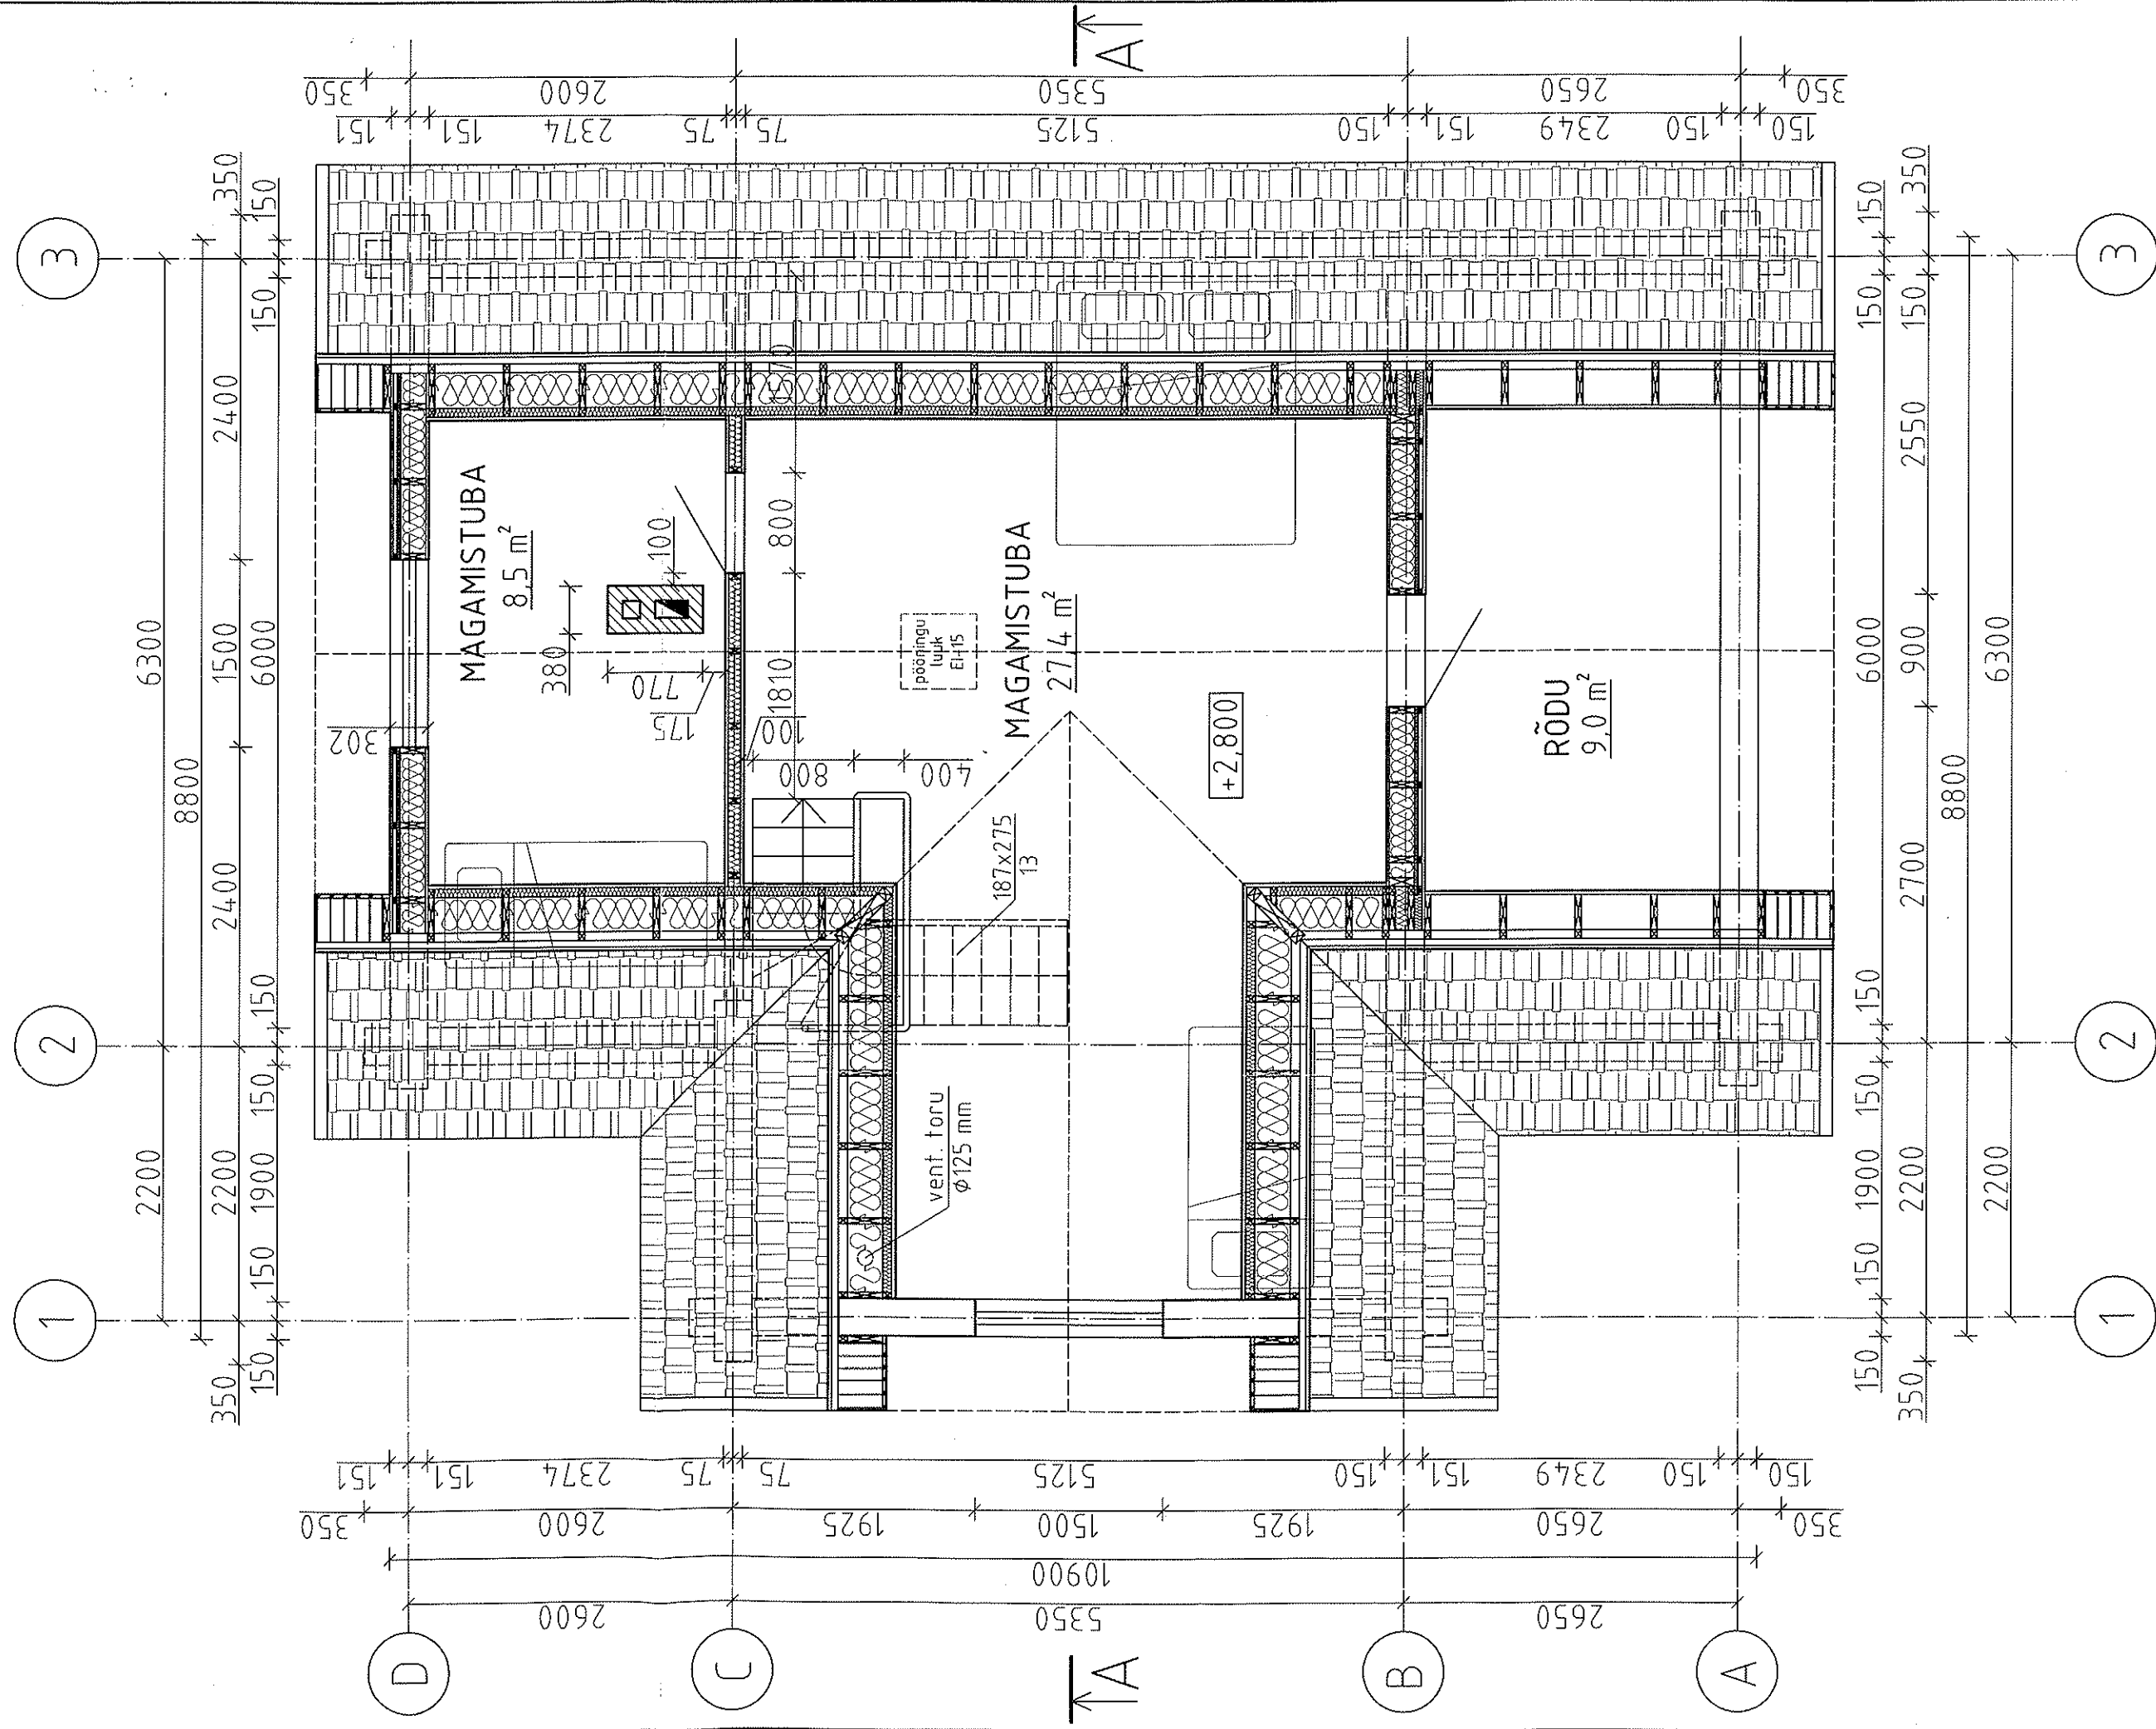

Töö nimetus: NURME KINNISTU SÜVILA PROJEKT		Leht 2/9	Mõõtkava: 1:50	Kuupäev: 21.08.2008
Projekteeris:	Jaano Kivil	Joonise nimetus:		
Kontrollis:	Meeli Kams	II KORRUSE PLaan		