


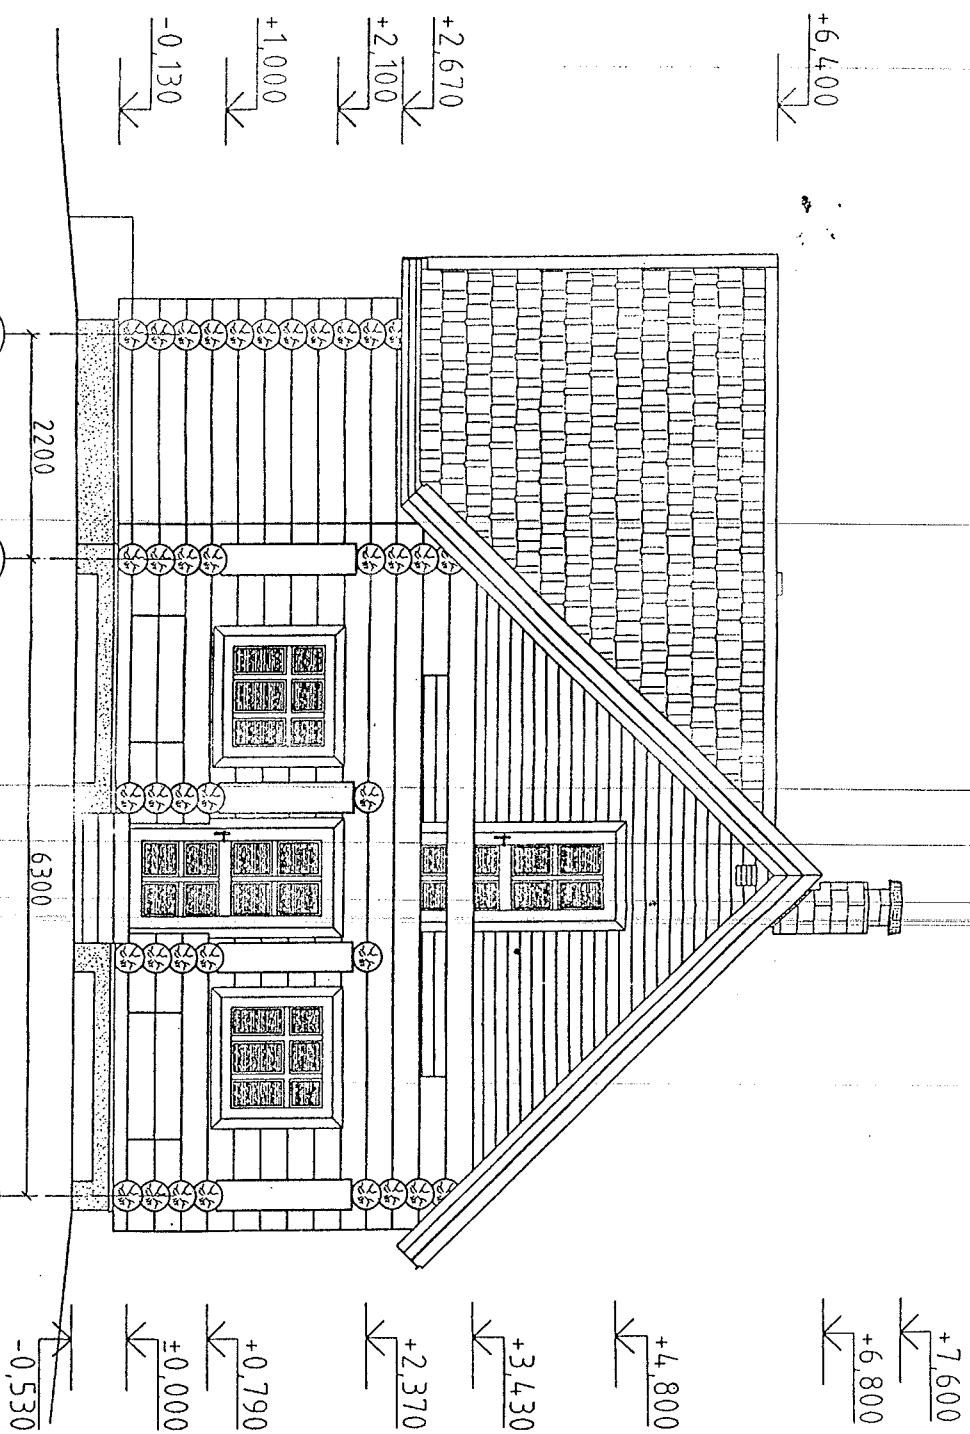

TINGMÄRGID

- puidukaitselahendiga töödeldud ümarpalk
- puidukaitselahendiga töödeldud laudis
- hall krohv
- valge silikaattellistest korsten
- pruun kivikatus
- Akna piirliist ja aknaraamid samat, tooni mis maja

Töö nimetus:		Mõõtkaava:		Kuupäev:	
NURME KINNISTU SUVILA PROJEKT		Leht 6/9		1:50	
Projekteerin:	Jaano Kivil	Joonise nimetus:		21.08.2008	
Kontrollis:	Meeli Kams	VAADE 1 - 3			