


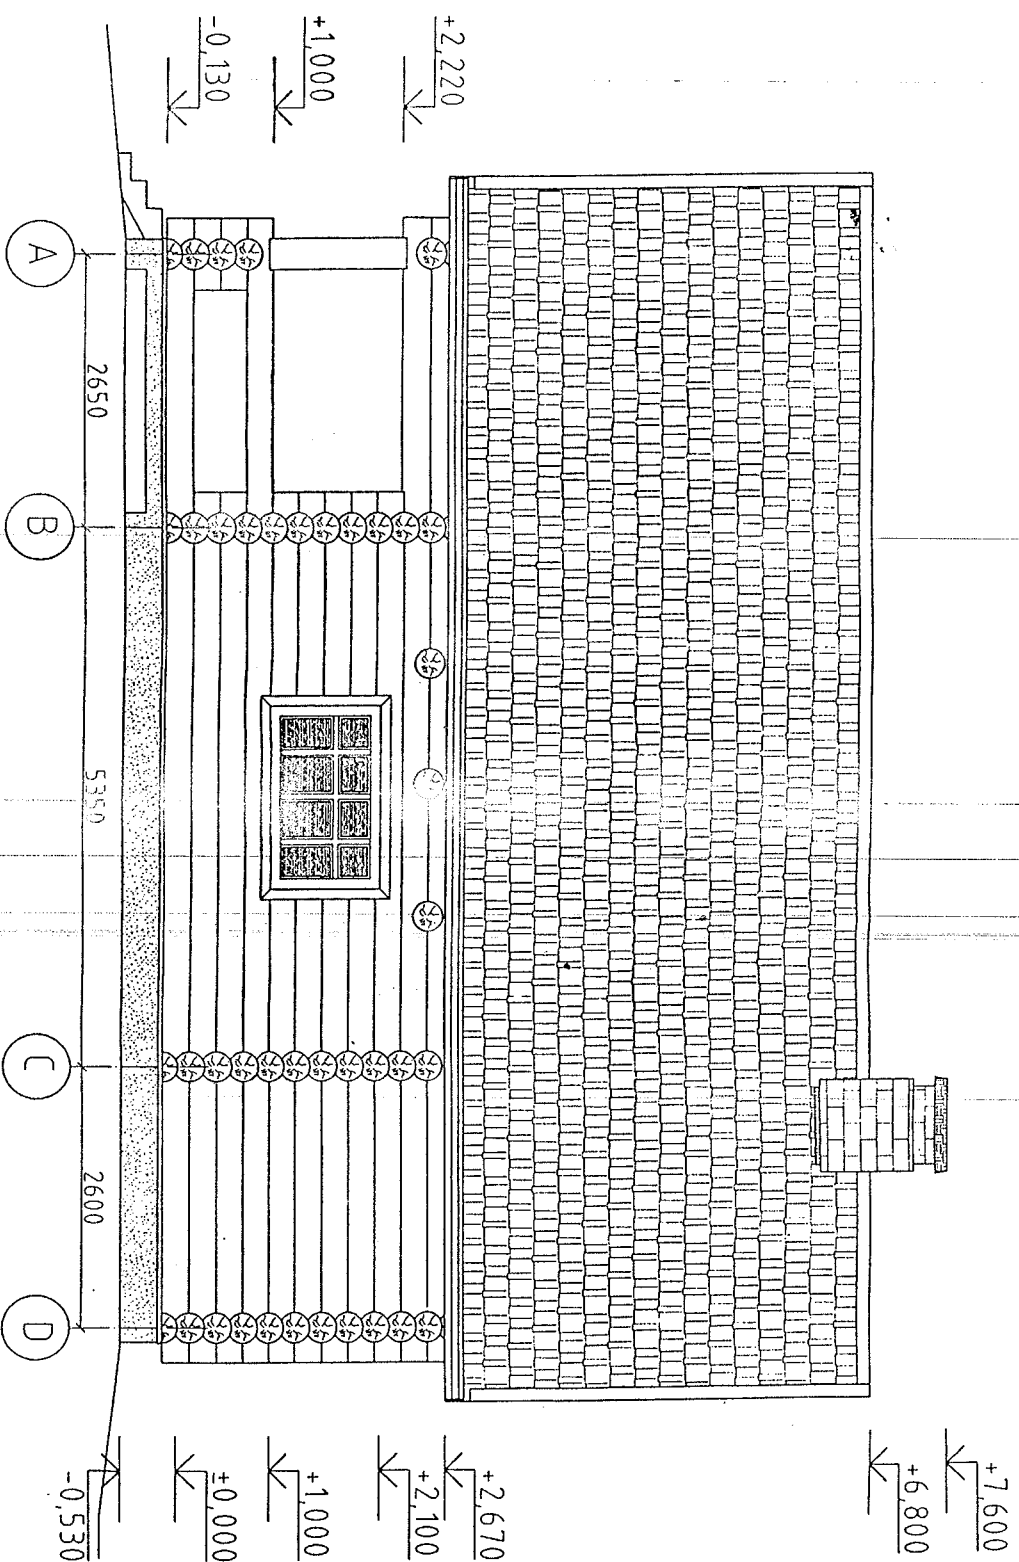

TINGMÄRGID

- puidukaitsevahendiga töödeldud ümarpalk
 - hall krohv
 - valge silikaattellistest korsten
 - pruun kivikatus
- Akna püritiist ja aknaraamid samat tooni mis maja

Töö nimetus:		Möötkava:		Kuupäev:
NURME KINNISTU SUVILA PROJEKT		Leht 7/9	1:50	21.08.2008
Projekteeris: Jaano Kivil		Joonise nimetus:		
Kontrollis: Meeli Kams		VAADE A - D		