


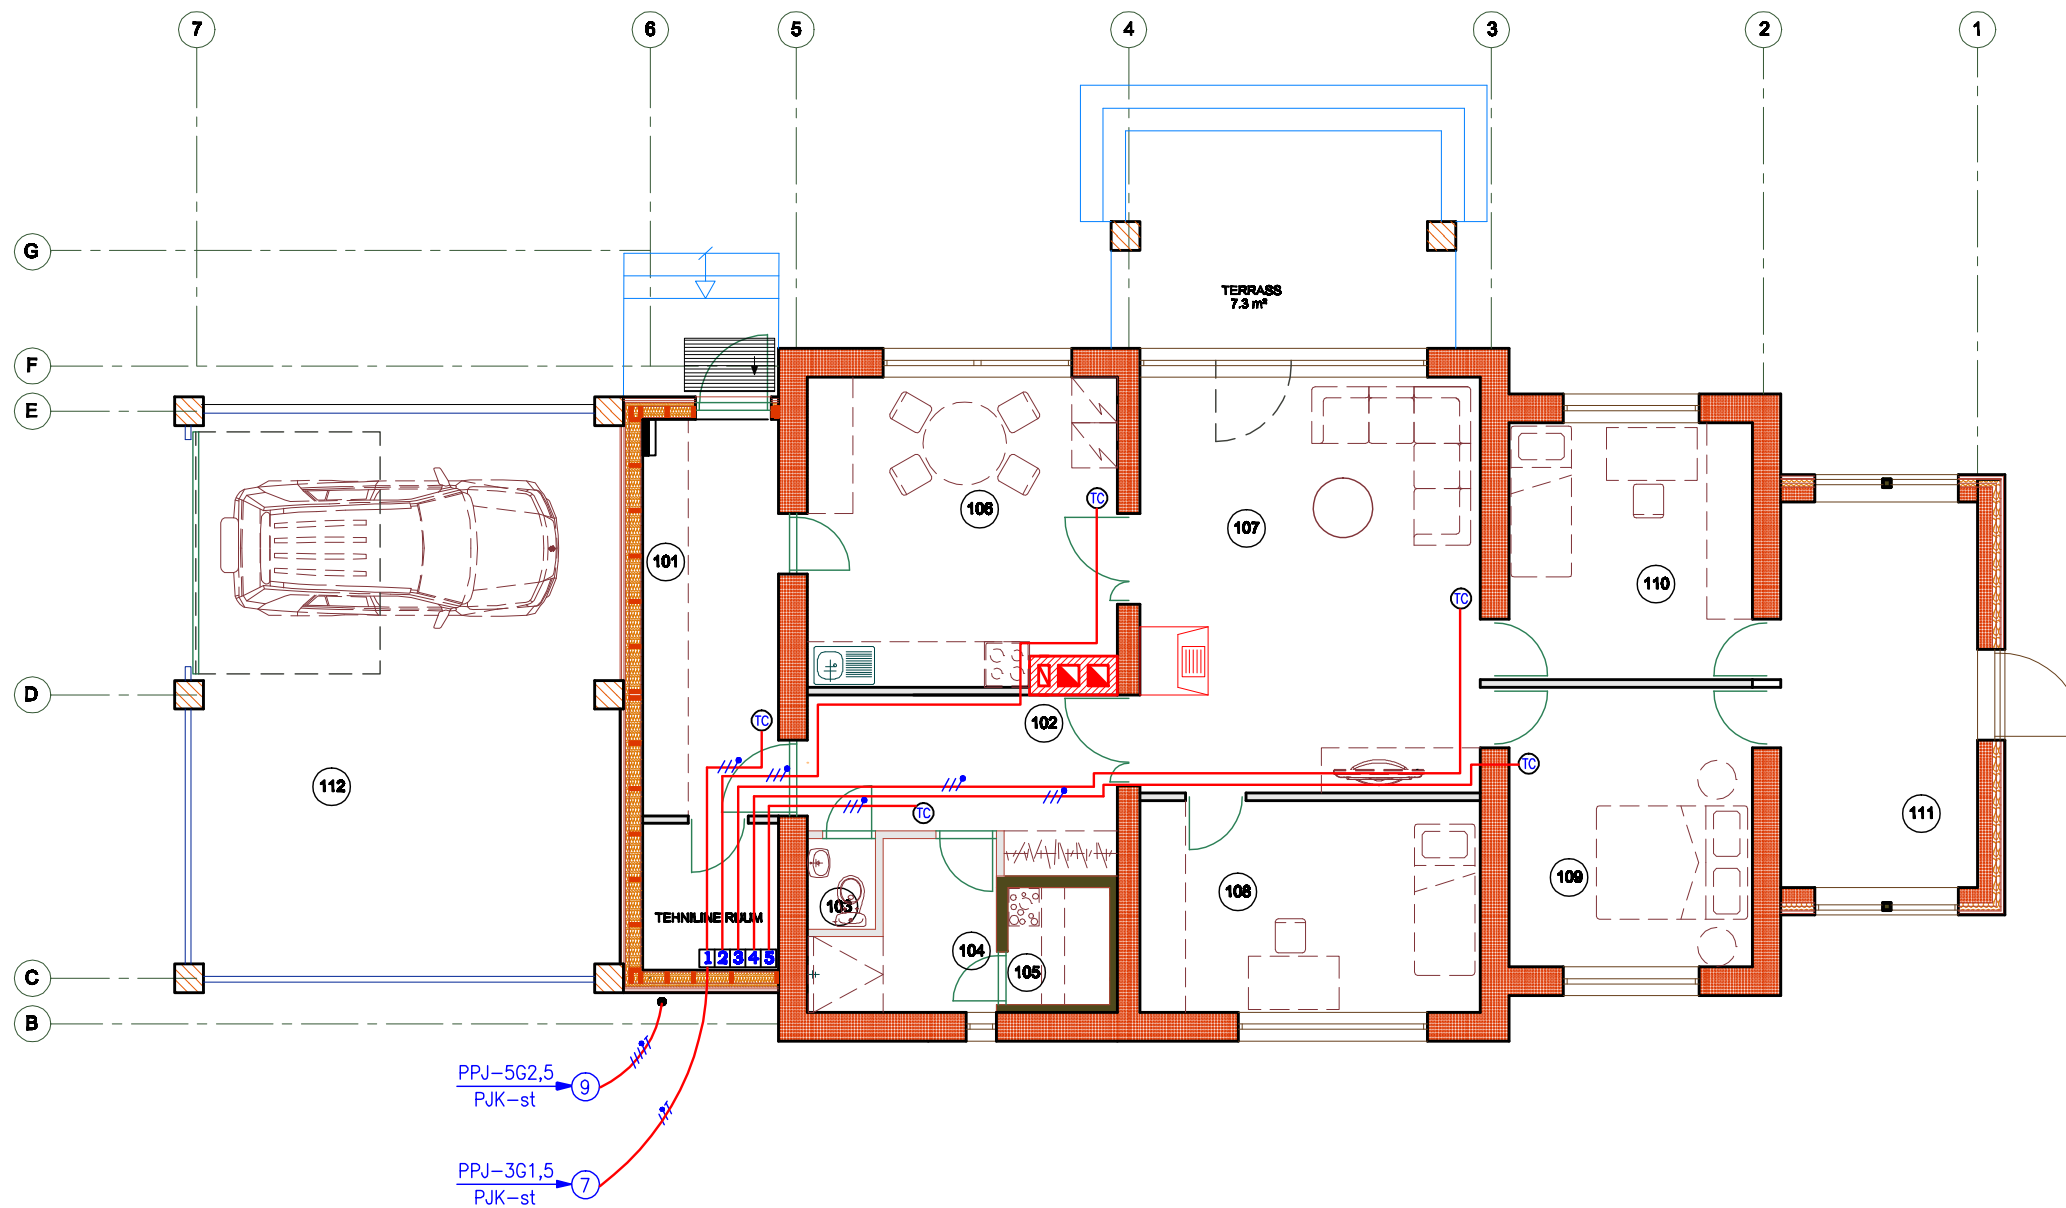

TINGMÄRGID

- AEROC PLOKK LÕIKES
- FIBO PLOKK LÕIKES
- KERGSEINAD METALLKARKASSIL LÕIKES
- PUITSÕRESTIK SEINAD LÕIKES
- VAHTPOLÜSTÜREEN LÕIKES
- RAUDBETOONKONSTRUKTSIOONID LÕIKES
- MINERAALVILL SOOJUSTUS LÕIKES
- KILLUSTIK LÕIKES
- MINERAALNE TÄITEPINNAS LÕIKES

111 RUUMIDE EKSPLIKATSIOONI NUMBRID

5.20 KÕRGUMÄRGID ± 0.00 -st

TULETÕKESEKTSIOONI PIIR

RUUMIDE EKSPLIKATSIOON

Jrk.nr	Ruumid	Pind m²
101	TUULEKODA	13.2
102	ESIK	8.2
103	WC	1.0
104	DUŠIRUUM	4.4
105	LEILIRUUM	2.1
106	KÖÖK	16.2
107	ELUTUBA	25.1
108	MAGAMISTUBA 2-le	12.2
109	MAGAMISTUBA 2-le	12.0
110	MAGAMISTUBA 1-le	11.2
111	VERANDA	13.2
112	POOLKINNINE VARJUALUNE	43.4
KOKKU		162.2

TINGMÄRGID

- 12345** P/k kollektor seinal H=0,5m
- TC** Ruumi termostaat, süvis.
- Jaotuskilp seinal pinnal H=1,7m

Märkused

Ruumi termostaadi paigalduskõrgus täpsustatakse ehituse käigus
Soojuspumpa asukoht ja paigalduskõrgus täpsustatakse ehituse käigus

MÄRKUSED

- Mõõdud antud mm-tes, kõrgumärgid m-tes.
- Täiendavalt loe seletuskirjast.

