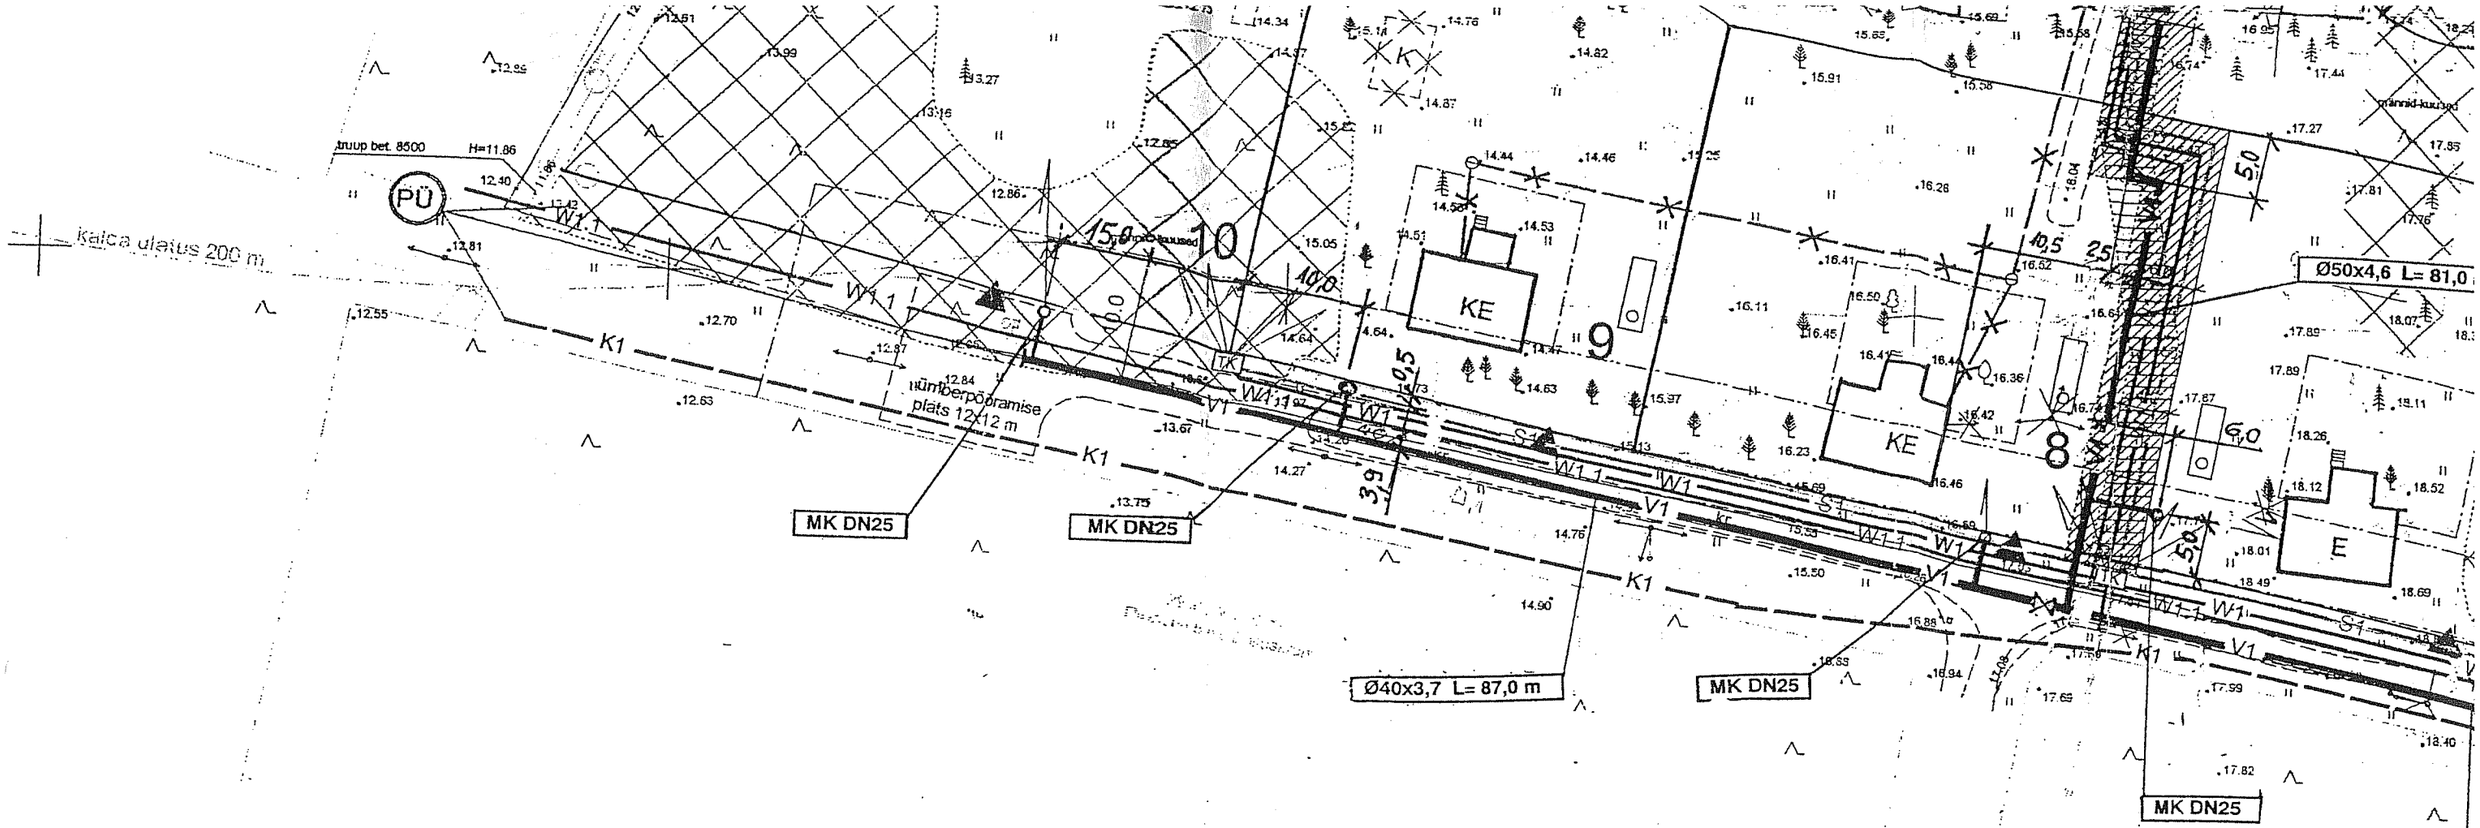

MÄRKUSED

1. PROJEKTEERITUD VEETRASSID MONTEERITAKSE PLASTTORUDEST Ø50x4,6÷Ø32x3,0 PN12,5 PEM ("Pipe Life") 1,8 m SÜGAVUSELE MASINATEGA TIHENDATUD (Kt≥0,95) LIIVAALUSELE ò=150 mm JA KAETAKSE LIIVAGA ò=300 mm (ILMA MASINATEGA TIHENDAMATA). KRAAVKAEVIK TÄIDETAKSE ILMA KIVIDETA LIIVAGA VOI PEENEFRAKTSIOONILISE PINNASEGA, MIDA KIHTIDE KAUPA MASINATEGA TIHENDATAKSE ASTNI Kt≥0,95. TEEKATTED JA HALJASTUS TAASTATAKSE ANALOOGSELT ESIALGSEGA.
2. KRUNDI PIIRIST 0,5 m KAUGUSELE VÄLJAPOOLE MONTEERITAKSE TELESKOOPILISE SPINDLIPIKENDUSEGA JA MALMKAPEGA p=25 t MAAKRAAN DN25, DN32 (LIITUMISPUNKT), MIS ÜHENDATAKSE TÄNATORUSTIKUGA PLASTTORU Ø32x3,0 ABIL.
3. VÄLISEKS TULEKUSTUTUSEKS VAJALIK VESI SAADAKSE 2-ST PLASTMAHUTIST a W=25,0 m³ MAAPEALSE HÜDRANDI ABIL. TULETÕRJEHÜDRANT ÜHENDATAKSE MAHUTITEGA PLASTTORU PEH Ø110x6.6 PN6 ABIL.ÜHENDUSTORULE MONTEERITAKSE TELESKOOPILISE SPINDLIPIKENDUSEGA JA MALMKAPEGA p=25 t SIIBER DN100.
4. VEETRASS ÜHENDATAKSE REKONSTRUEERITUD PUURKAEV-PUMBAMAJAGA KOHA JÄRGI.
5. VEETRASSIDELE PAIGALDADA AVASTUSLINT (VT. LISAD)