




VAADE IDAST

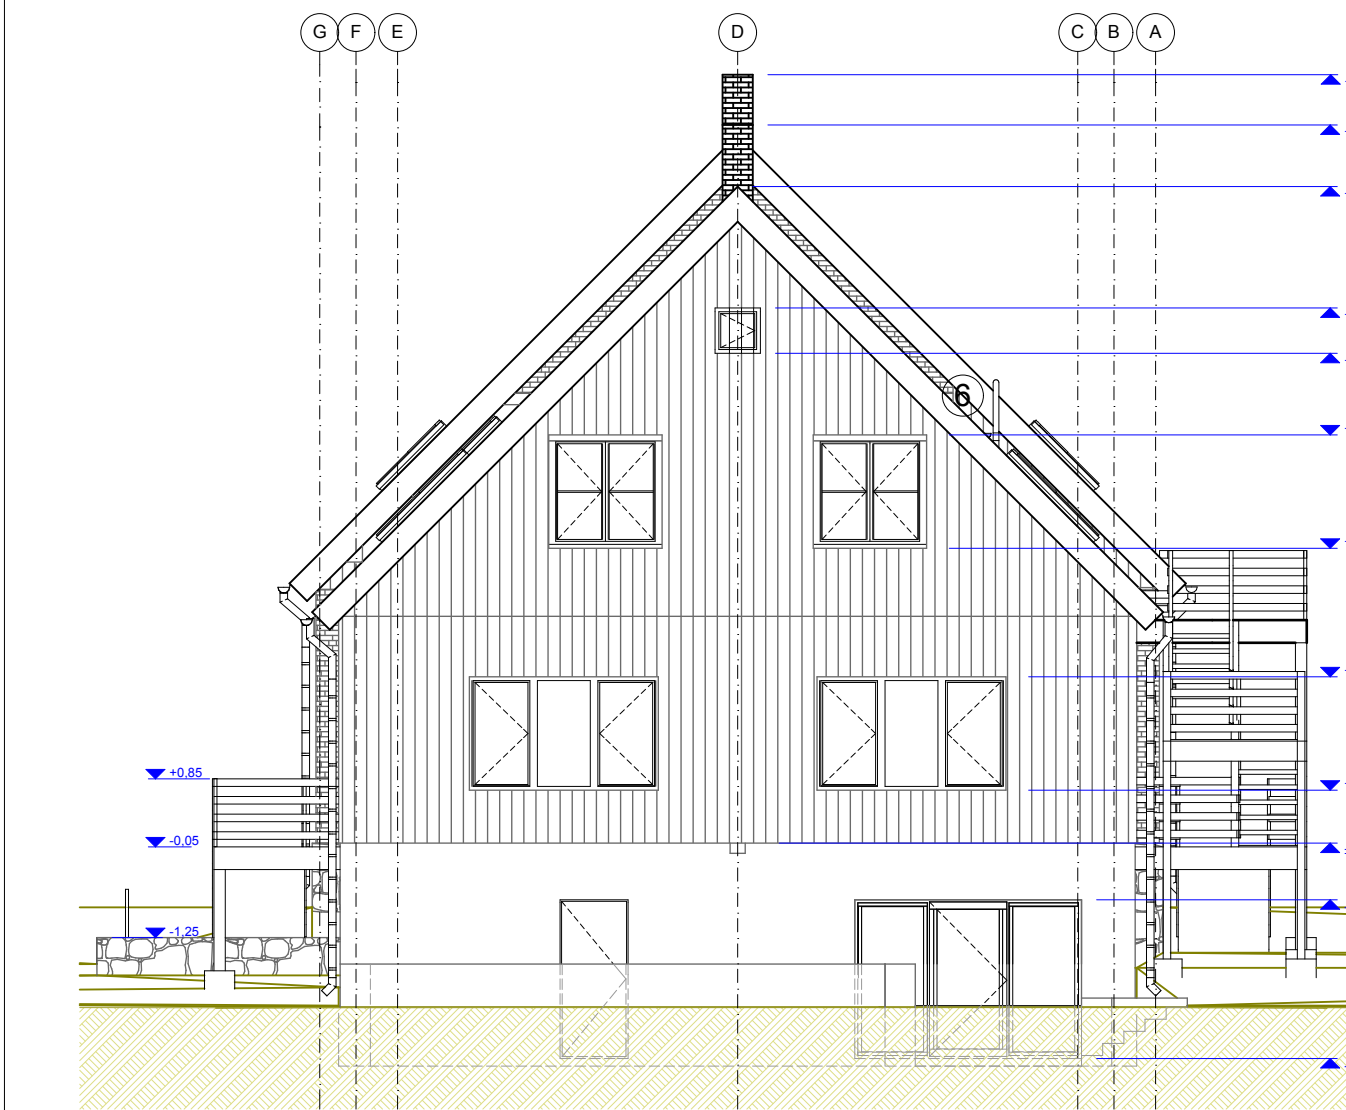

VAADE LÄÄNEST

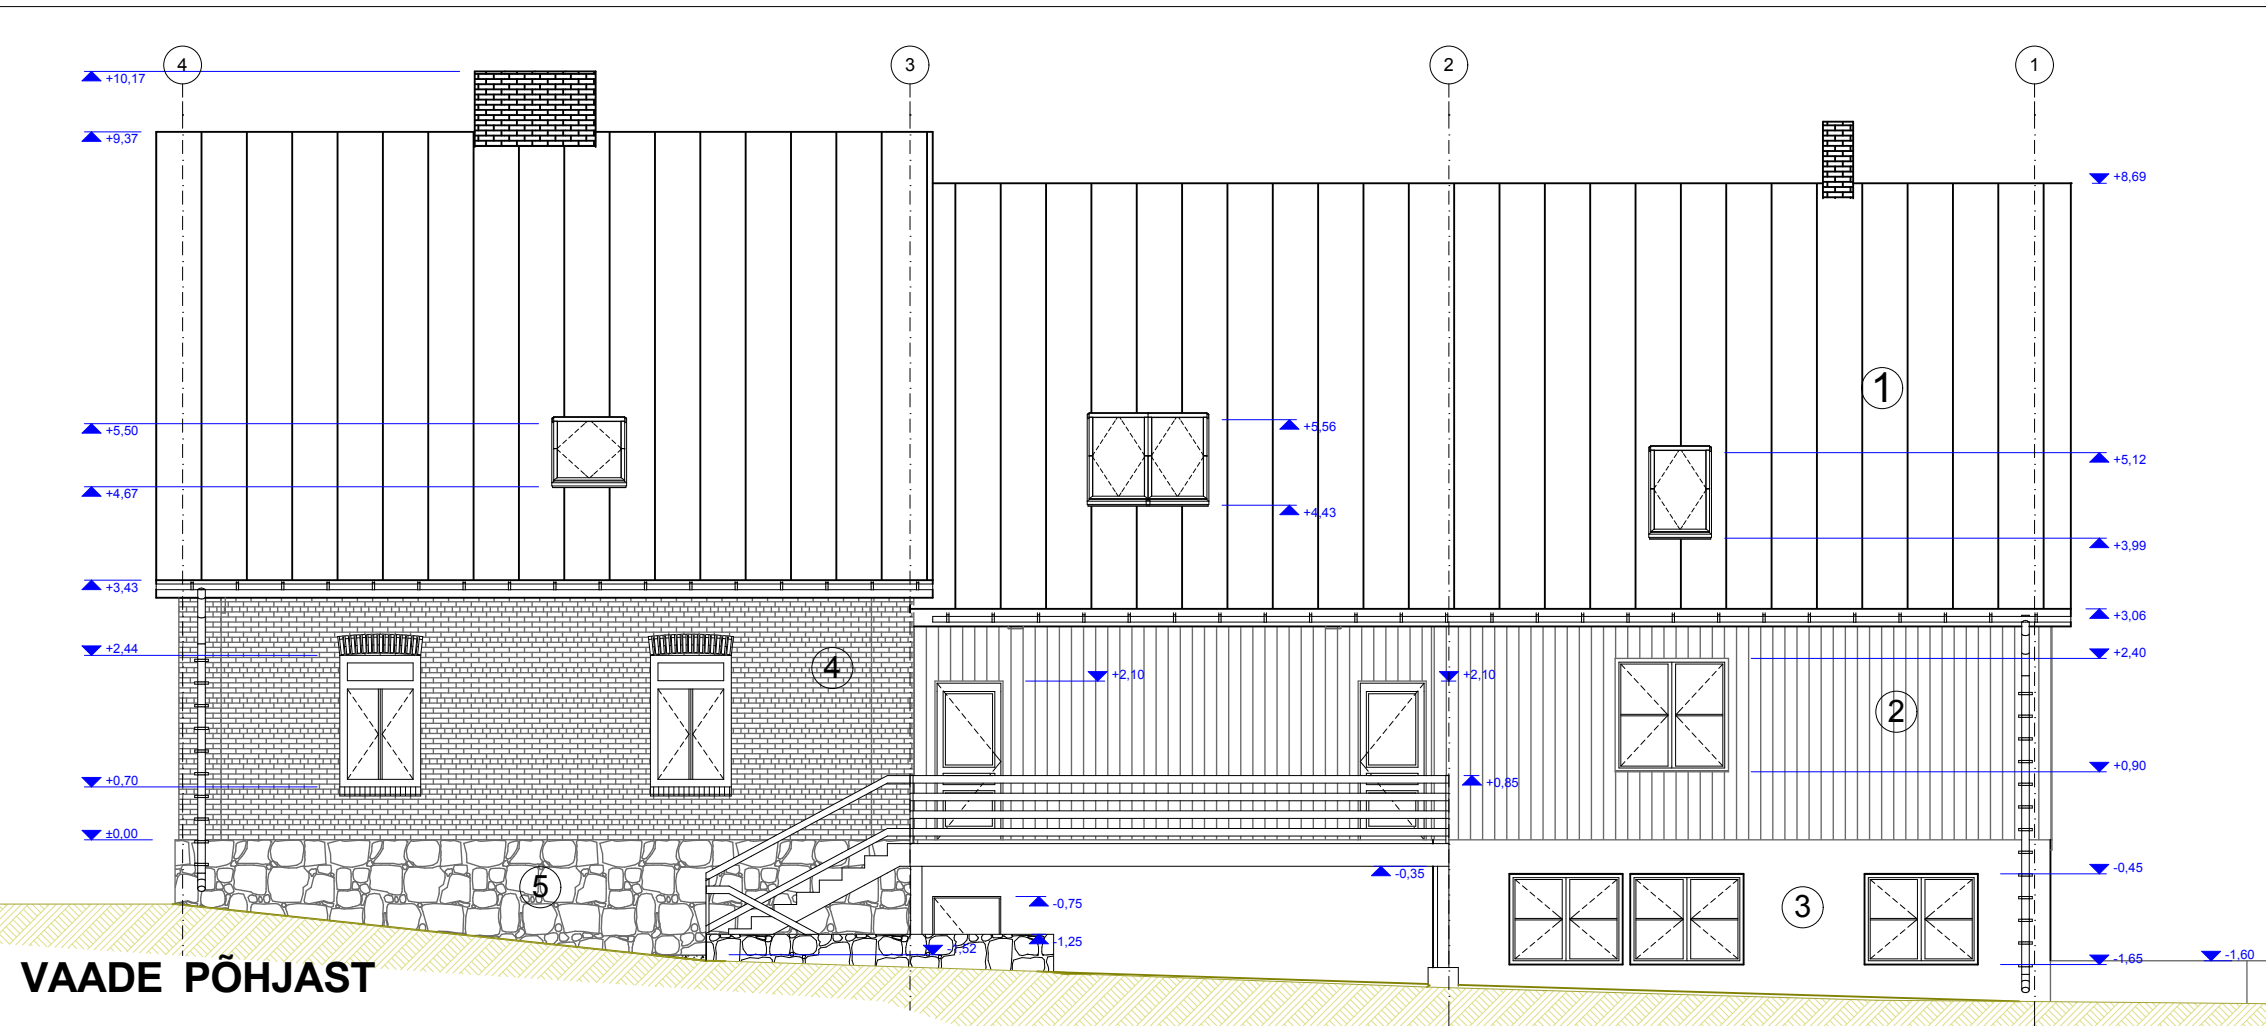


VAADE PÕHJAST

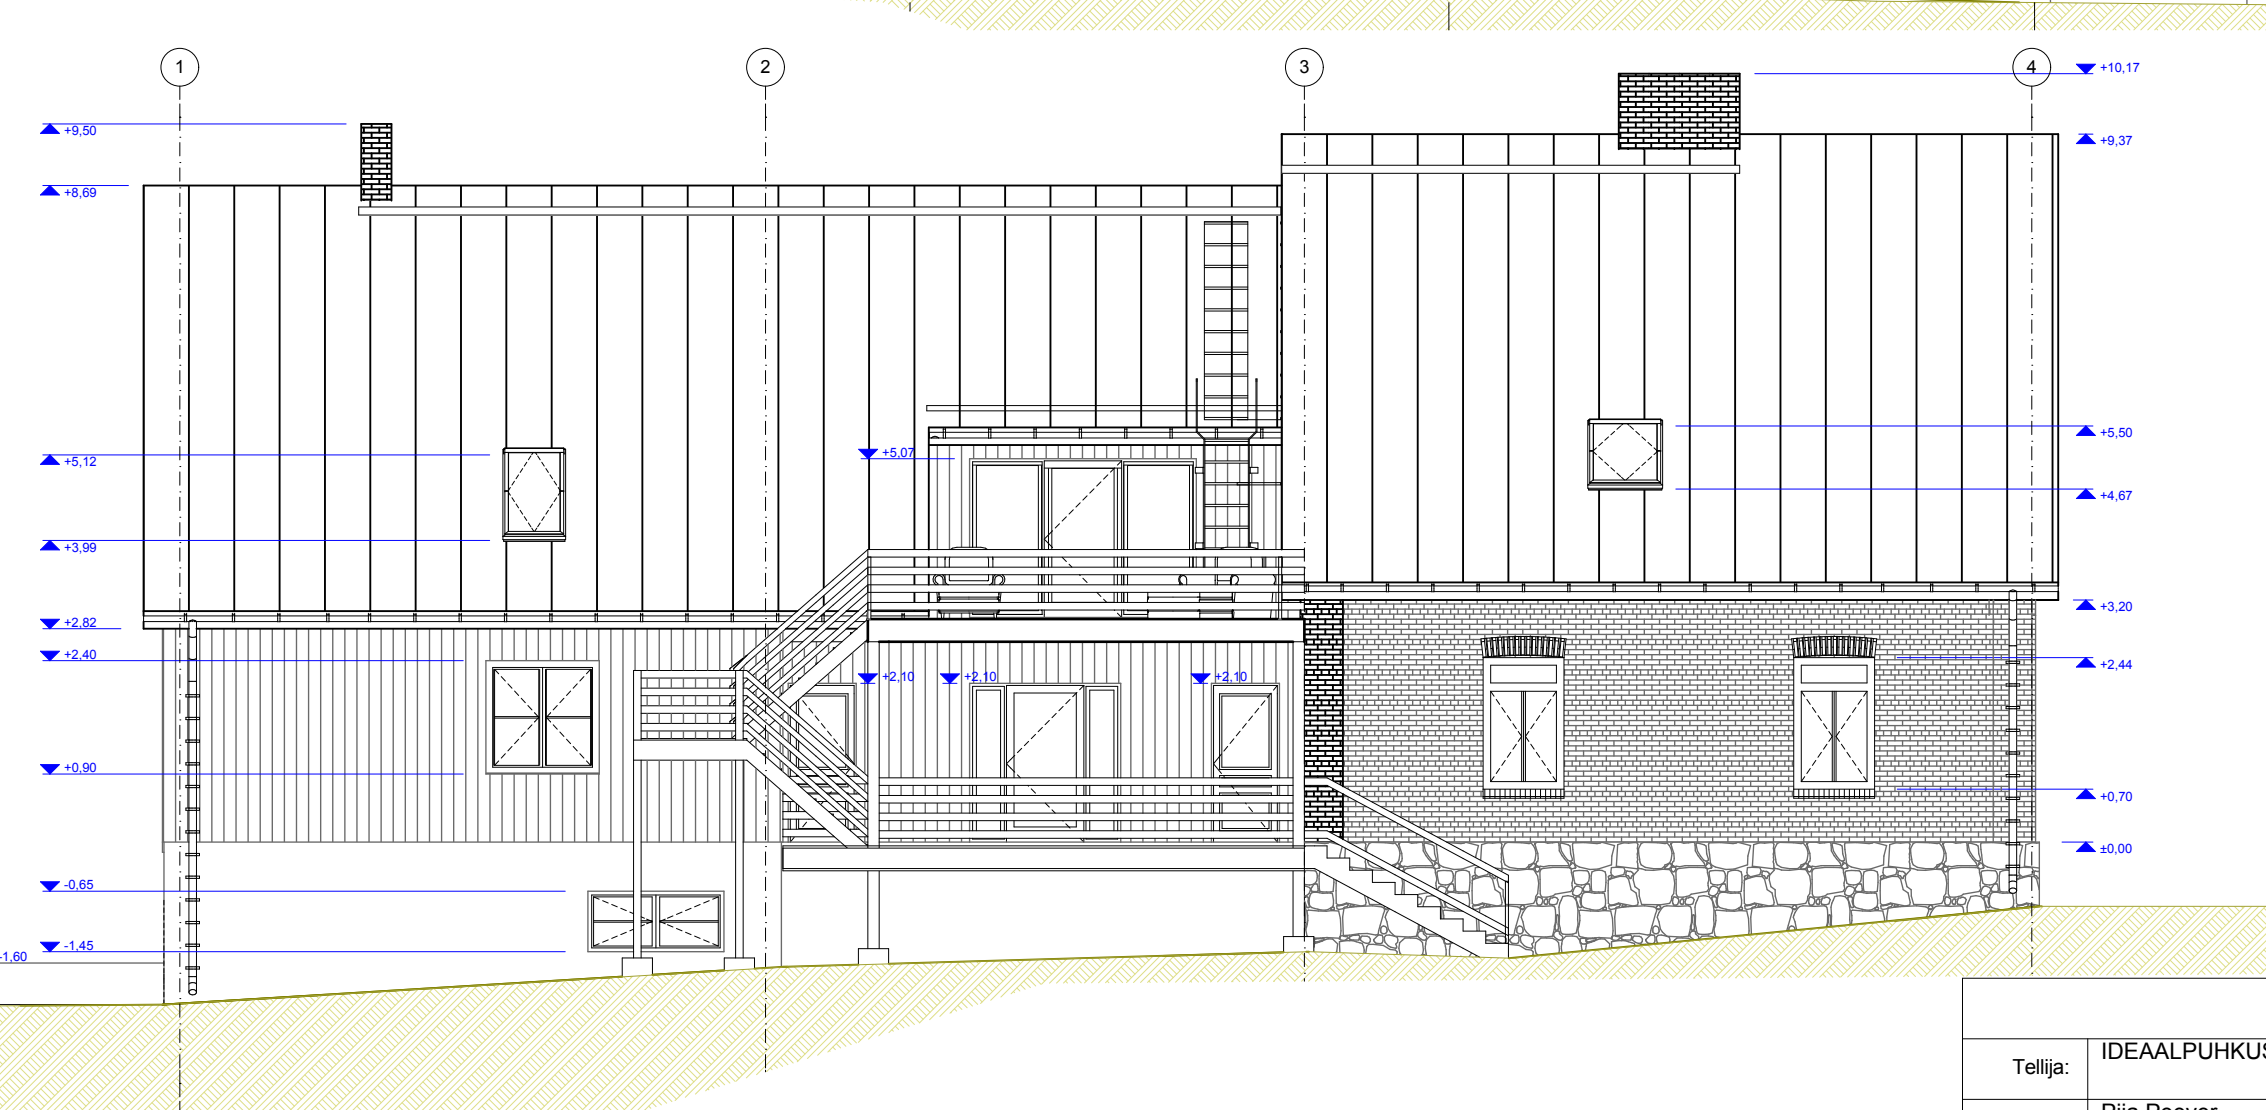

VAADE LÕUNAST

- 1 Katused - valts teraskatus, Ruukki RR23, tumehall
- 2 välissein - Vertikaalne katteliistuga laudis, Katteliist 22x33 mm, toon rootsi punane; laud 22x125 mm, toon hõbehall
- 3 Sokkel- lihtkrohv, toon Serpo K157, keskmine hall
- 4 Olemasolev punastest tellistest sein
- 5 Olemasolev maakivivundament
- 6 Laudis, toon hõbehall

Aknaraamid - hallid  
Aknaplekid, vihmaveetorud - Ruukki RR22 Grey - keskmine terashall  
Katuseredel, käigusillad - terashall

Vaated			M 1:100
Tellija:	IDEAALPUHKUS OÜ, Vambola Samuel		<b>Objekt:</b> ELAMU REKONSTRUEERIMINE JA LAINEDAMINE KÜLALISTEMAJAKS, ABIHOONE EHITAMINE Jõgeva maakond, Kasepää vald, Raja küla, Kalda tn 115 65701:001:0432
Joonestas:	Piia Peever		
Arhitekt:	Anu Kuningas		
 <div>Eelprojekt OÜ Vaike-Ameerika 8, 10129 Tallinn Tel : 52 36 553 Reg.nr.11503750 MTR: EEP001357</div>			Staadium: Põhiprojekt
			Töö nr: 12-005 Kuup.: 12.09.2013 Leht: 8