


MÄRKUSED:

1. Aluskaardina on kasutatud OÜ Jõgeva Maamõõdubüroo geodeetilist mõõdistust (24.05.2012)
2. Kooridnaadid L-Est 97, kõrgused Balti- 77
3. Katastriüksuse piirid on saadud Maa-ametist seisuga mai 2012

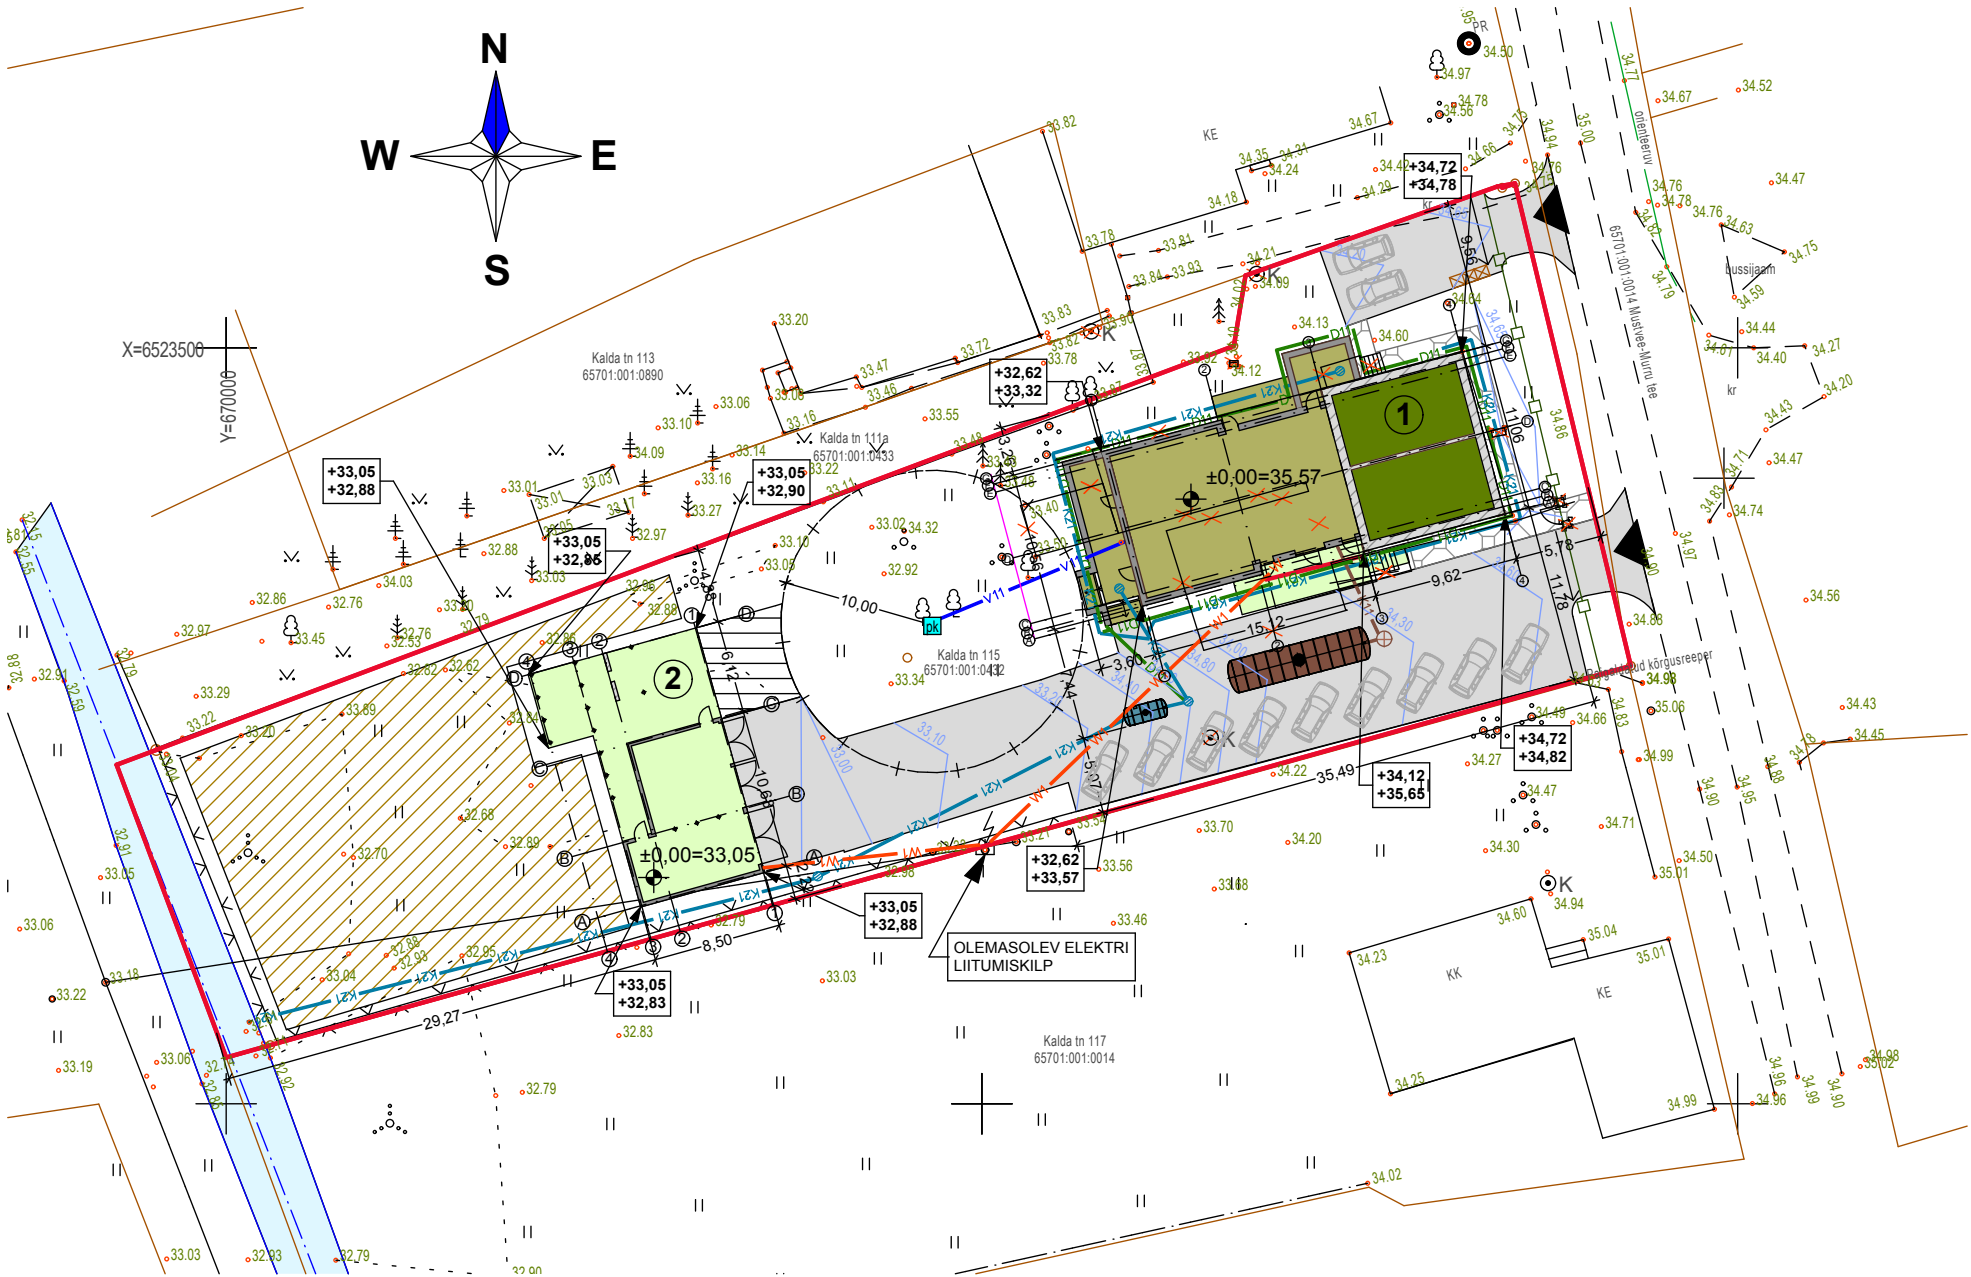

TINGMÄRGID

- PROJEKTEERITAVA KÜLALISTEMAJA KINNISTU PIIR
- OLEMASOLEV HOONE
- PROJEKTEERITAV JUURDEEHITUS
- PROJEKTEERITAV ABIHOONE
- PROJEKTEERITAV BETOONKIVISILLUTIS
- PROJEKTEERITAV KINNISTUSISENE PINNATUD FREESASFALTTEE
- PROJEKTEERITAV PUITTERRASS - TEISALDATAVAD RESTID
- PROJEKTEERITAVAD SISSEPÄÄSUD
- PROJEKTEERITAV PUURKAEVU KAITSEVÕÖND R=10 M
- PROJEKTEERITAV PUURKAEV
- OLEMASOLEV SÄILITATAVKÕRGHALJASTUS
- OLEMASOLEV KRAAV
- PROJEKTEERITAV MAAKÜTTE KOLLEKTORI ALA
- PROJEKTEERITAV VEE KOGUMISMAHUTI V= 3 m³
- PROJEKTEERITAV HEITVEE KOGUMISMAHUTI V=35 m³
- PROJEKTEERITAV SADEMEVEE RESTKAEV
- PROJEKTEERITAV VÕRKAED
- PROJEKTEERITAV 1,2 M KÕRGUNE PUITAED
- PROJEKTEERITAV VEETRASS
- PROJEKTEERITAV KINNISTUSISENE SADEMEVEE TORUSTIK
- PROJEKTEERITAV KANALISATSIOONITRASS
- PROJEKTEERITAV KINNISTUSISENE DRENAAZ
- PROJEKTEERITAV MAAKAABEL
- PROJEKTEERITAV JÄÄTMEKONTEINERI ASUKOHT
- PROJEKTEERITAV MAAPINNA KÕRGUS
- OLEMASOLEV MAAPINNA KÕRGUS
- PROJEKTEERITUD AUTO PARKIMISE KOHT
- TAMPONEERITAV KAEV
- LAMMUTATAV OSA

EKSPLIKATSIOON:

- ① REKONSTRUEERITAV KÜLALISTEMAJA, EHR 114012956
② PROJEKTEERITAV ABIHOONE

TEHNILISED NÄITAJAD:

Ehituskrundi pind	2517m²
Täisehituseprotsent	21,2%


KÜLALISTEMAJA

Hoone ehitisalune pind	357,1m²
Tulepüsivuse aste	TP-3
Korruste arv	2
Suletud netopind	551,6m²
Hoone maht	2162 m³

ABIHOONE

Hoone ehitisalune pind	177,0 m²
Tulepüsivuse aste	TP-3
Korruste arv	1
Suletud netopind	78,4m²
Hoone maht	204 m³

MÄRKUS: Joonise loetavuse eesmärgil on seinte kõverused joonestatud sirgena.

Asendiplaan			M 1:500
Tellija:	IDEAALPUHKUS OÜ, Vambola Samuel	Objekt: ELAMU REKONSTRUEERIMINE JA LAINEDAMINE KÜLALISTEMAJAKS, ABIHOONE EHITAMINE Jõgeva maakond, Kasepää vald, Raja küla, Kalda tn 115 65701:001:0432	
Joonestas:	Piia Peever		
Arhitekt:	Anu Kuningas		
		Staadium: Põhiprojekt	
Eelprojekt OÜ Väike-Ameerika 8, 10129 Tallinn Tel : 52 36 553 Reg.nr.11503750 MTR: EEP001357		Töö nr: 12-005	Kuup.: 12.09.2013
			Leht: 1