



PÕHIPLAAN

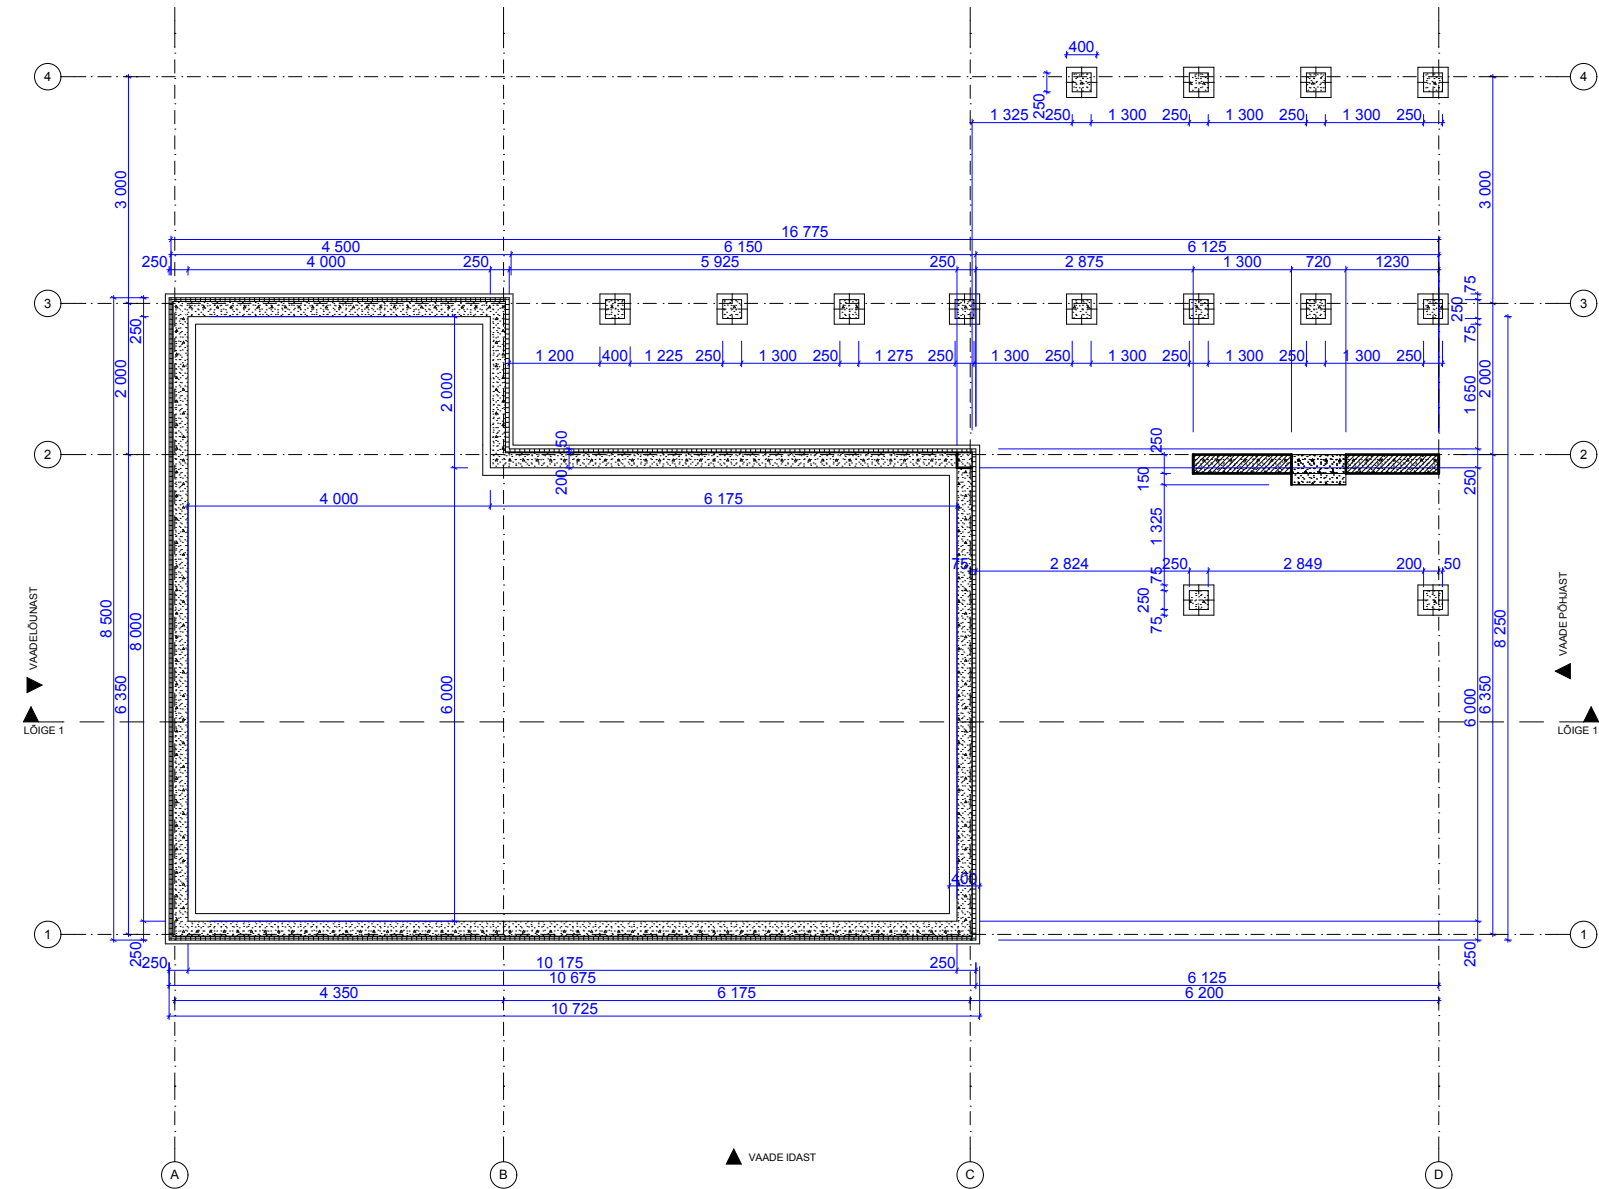


VUNDAMENDI PLAAN

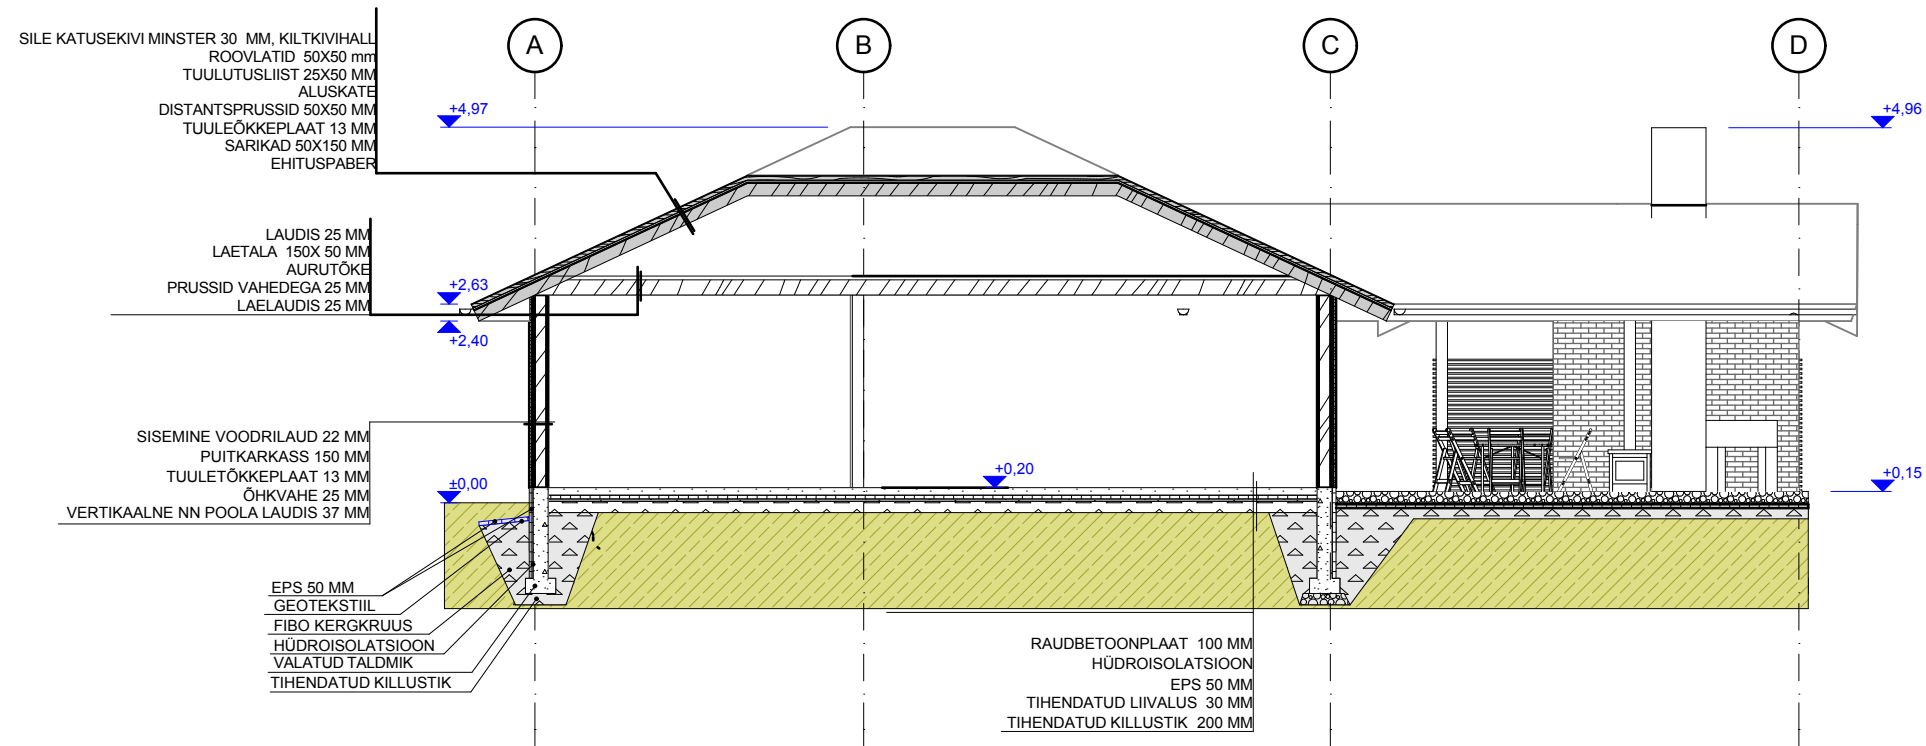


LÕIGE 1-1


ABIHOONE PLAANID JA LÕIGE				M 1:100
Tellija:	IDEAALPUHKUS OÜ, Vambola Samuel	Objekt: ELAMU REKONSTRUEERIMINE JA LAINEDAMINE KÜLALISTEMAJAKS, ABIHOONE EHTAMINE Jõgeva maakond, Kasepää vald, Raja küla, Kalda tn 115 65701:001:0432		
Joonestas:	Piia Peever			
Arhitekt:	Anu Kuningas			
EELPROJEKT ARHITEKTUURIBÜROO		Eelprojekt OÜ Väike-Ameerika 8, 10129 Tallinn Tel.: 52 36 553 Reg.nr. 11503750 MTR: EEP001357	Staadium: Põhiprojekt	
Töö nr: 12-005		Kuup.: 12.09.2013	Leht: 14	

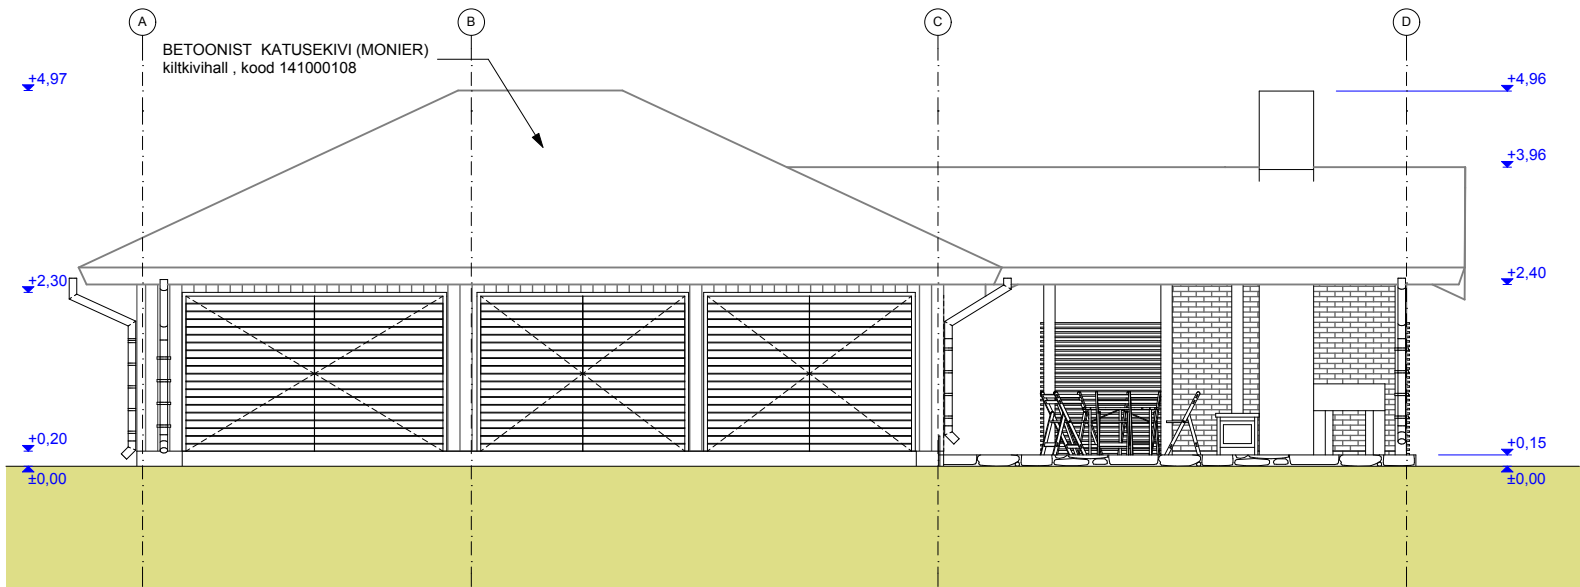


VAADE IDAST

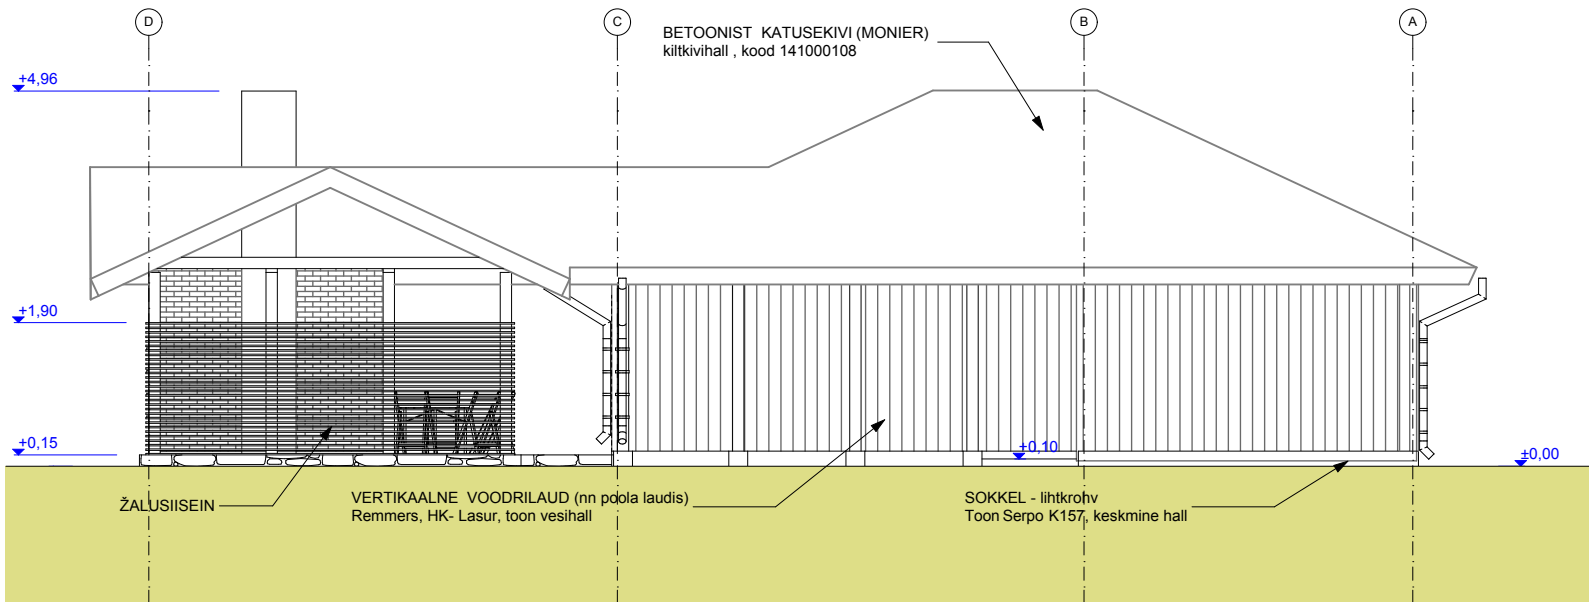

VAADE LÄÄNEST

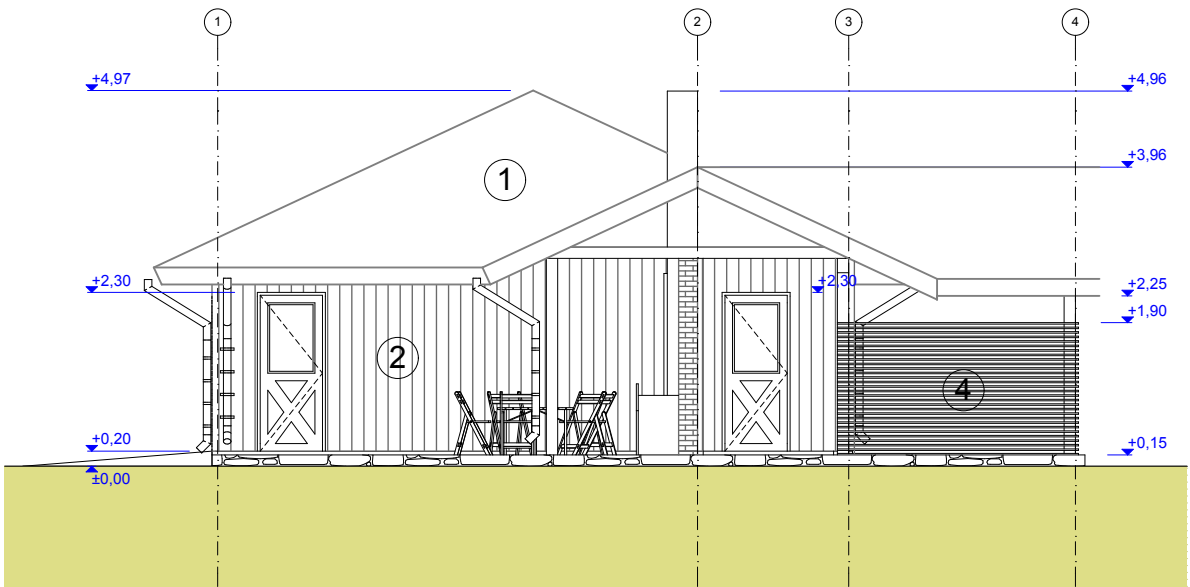



VAADE PÕHJAST

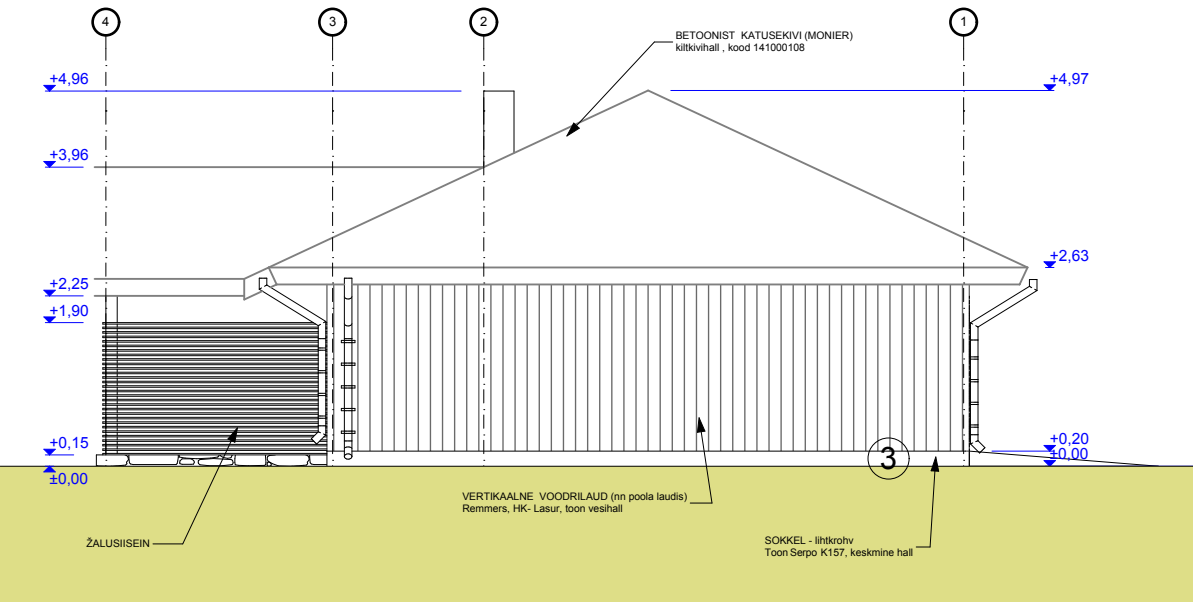


VAADE LÕUNAST

- ① Katus - BETOONIST KATUSEKIVI (Monier, toon kiltkivihall, kood 141000108)
② Välissein - VERTIKAALNE VOODRILAUD (nn poola laudis)
Remmers, HK- Lasur, toon vesihall
③ Sokkel - LIHTKROHV, toon Serpo K157, keskmine hall
④ Žalusiisein

ABIHOONE VAATED				M 1:100
Tellija:	IDEAALPUHKUS OÜ, Vambola Samuel	Objekt: ELAMU REKONSTRUEERIMINE JA LAINEDAMINE KÜLALISTEMAJAKS, ABIHOONE EHITAMINE Jõgeva maakond, Kasepää vald, Raja küla, Kalda tn 115 65701:001:0432		
Joonestas:	Piia Peever			
Arhitekt:	Anu Kuningas			
EELPROJEKT ARHITEKTUURIBÜROO		Eelprojekt OÜ Väike-Ameerika 8, 10129 Tallinn Tel : 52 36 553 Reg.nr.11503750 MTR: EEP001357	Staadium: Põhiprojekt	
Töö nr: 12-005		Kuup.: 12.09.2013	Leht: 15	

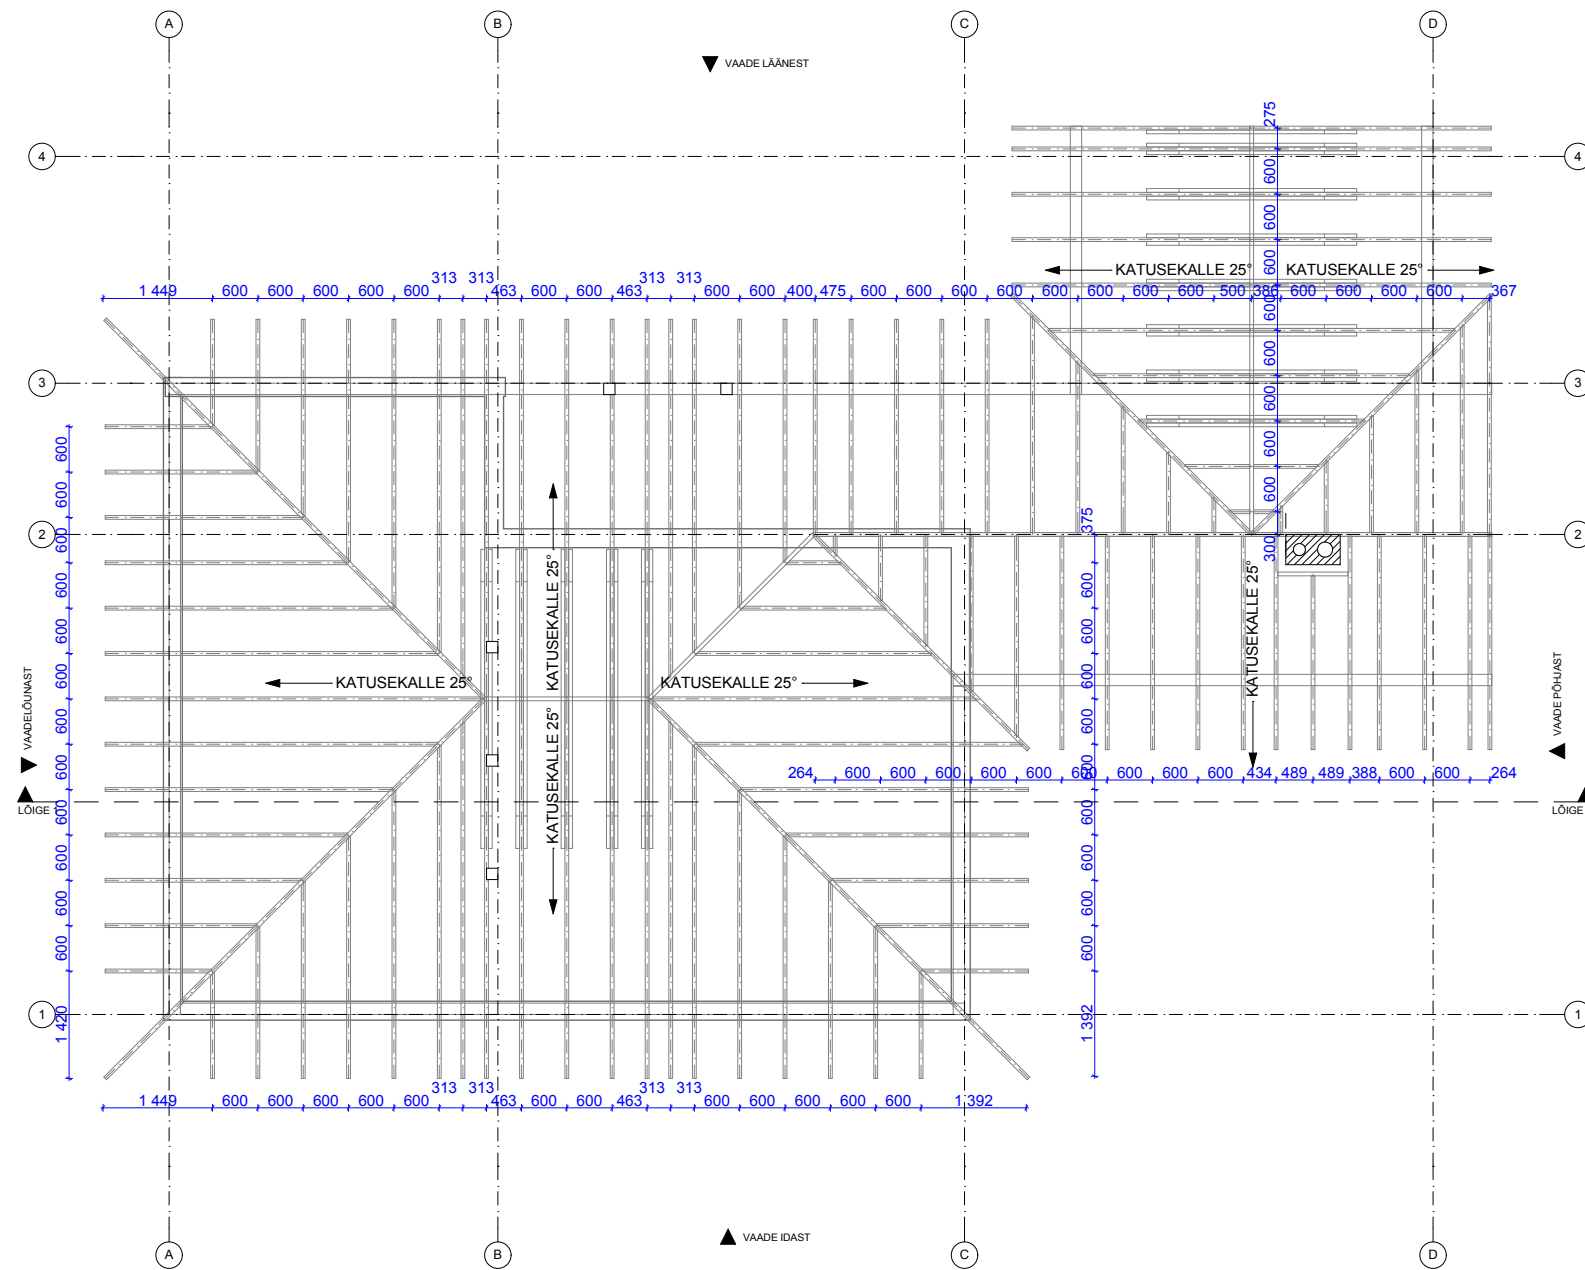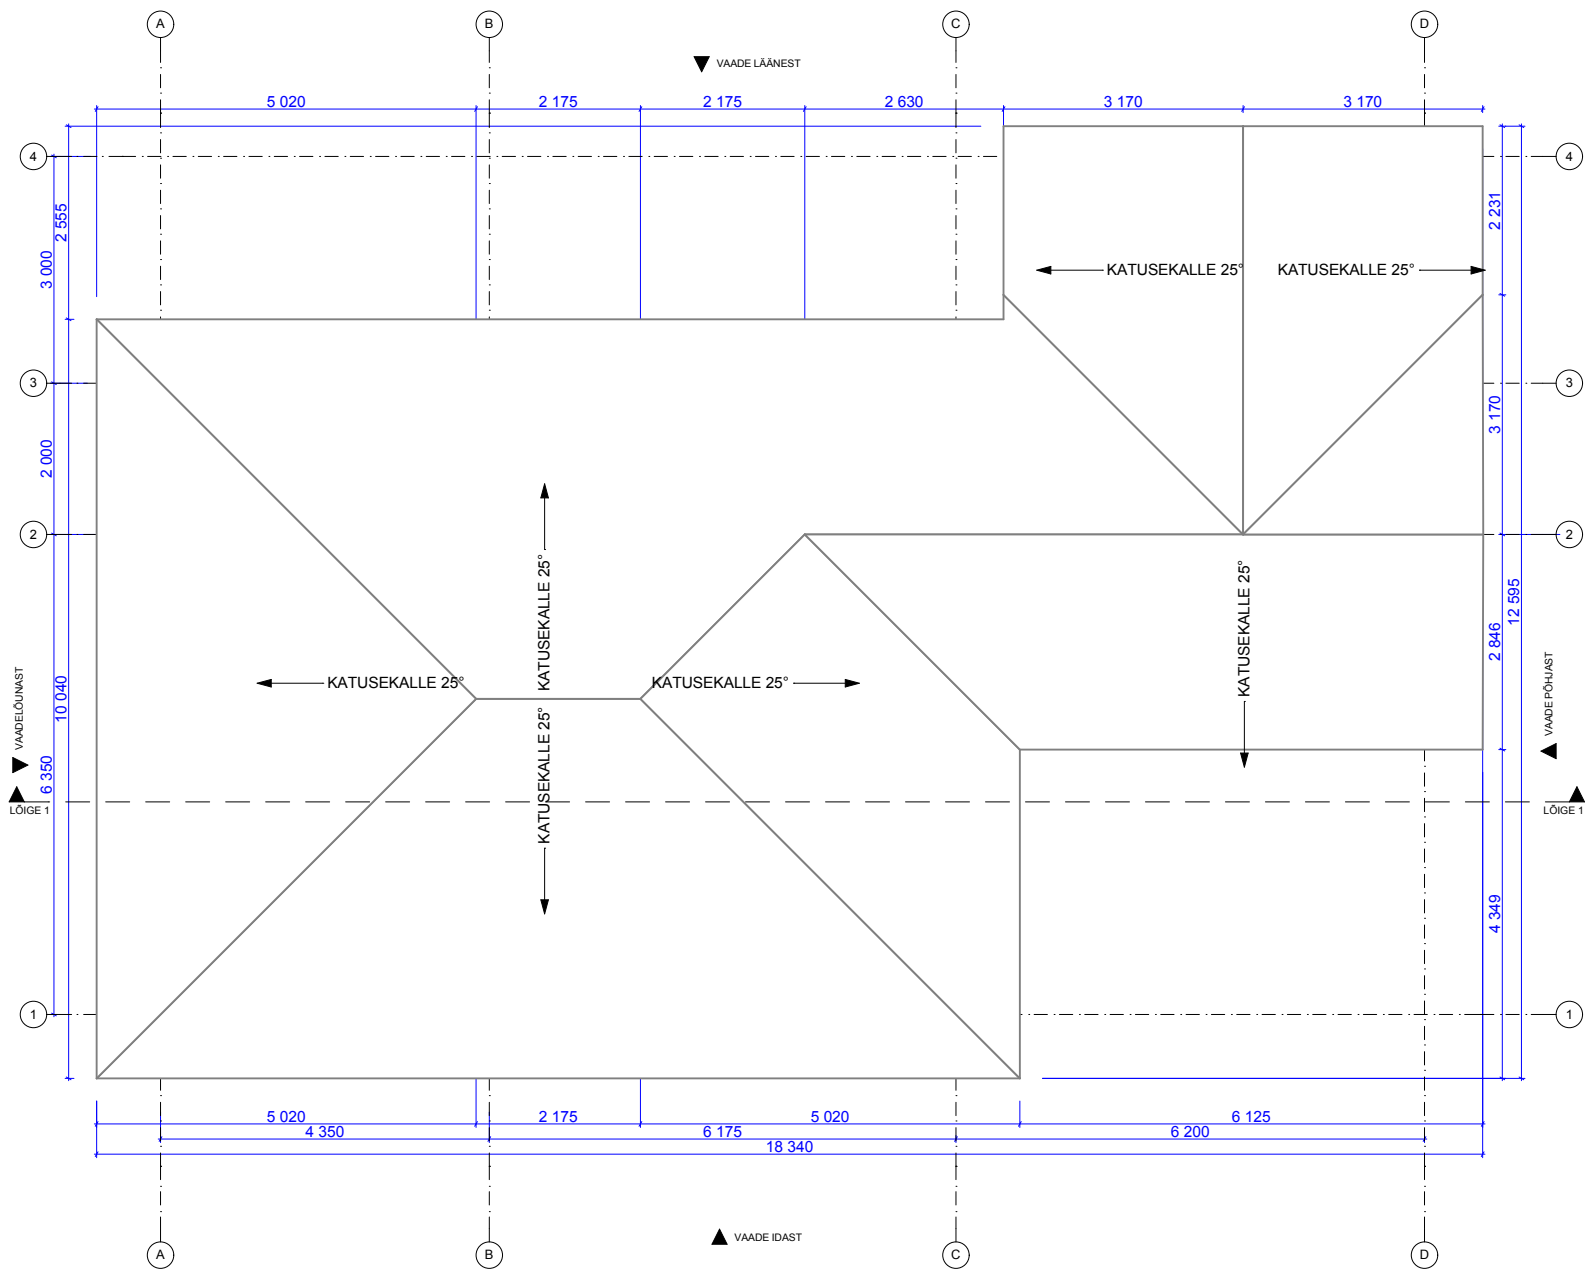

KATUSE PLAAN JA SARIKATE SKEEM				M 1:100
Tellija:	IDEAALPUHKUS OÜ, Vambola Samuel		Objekt: ELAMU REKONSTRUEERIMINE JA LAINEDAMINE KÜLALISTEMAJAKS, ABIHOONE EHTAMINE Jõgeva maakond, Kasepää vald, Raja küla, Kalda tn 115 65701:001:0432	
Joonestas:	Piia Peever			
Arhitekt:	Anu Kuningas			
		Eelprojekt OÜ Väike-Ameerika 8, 10129 Tallinn Tel : 52 36 553 Reg.nr.11503750 MTR: EEP001357	Staadium: Põhiprojekt	
Töö nr: 12-005		Kuup.: 12.09.2013	Leht: 16	