




LÕIGE 1

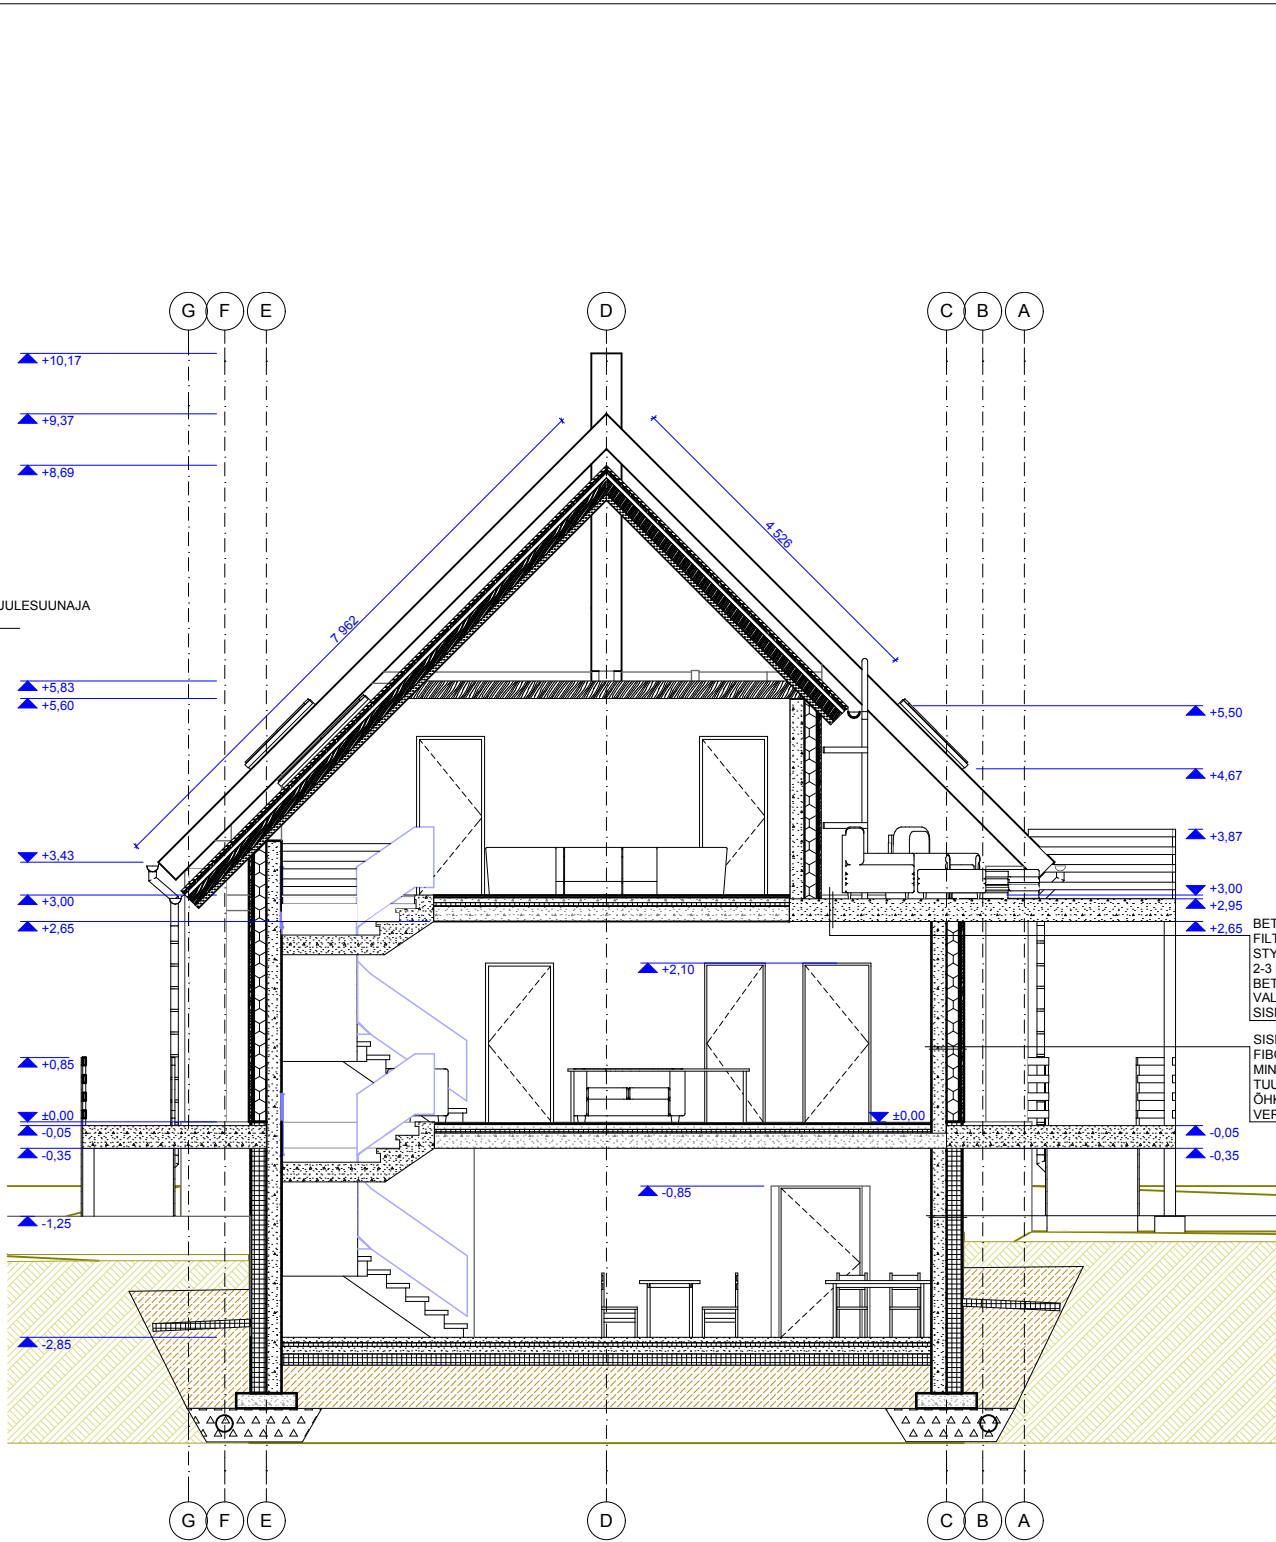

LÕIGE 2

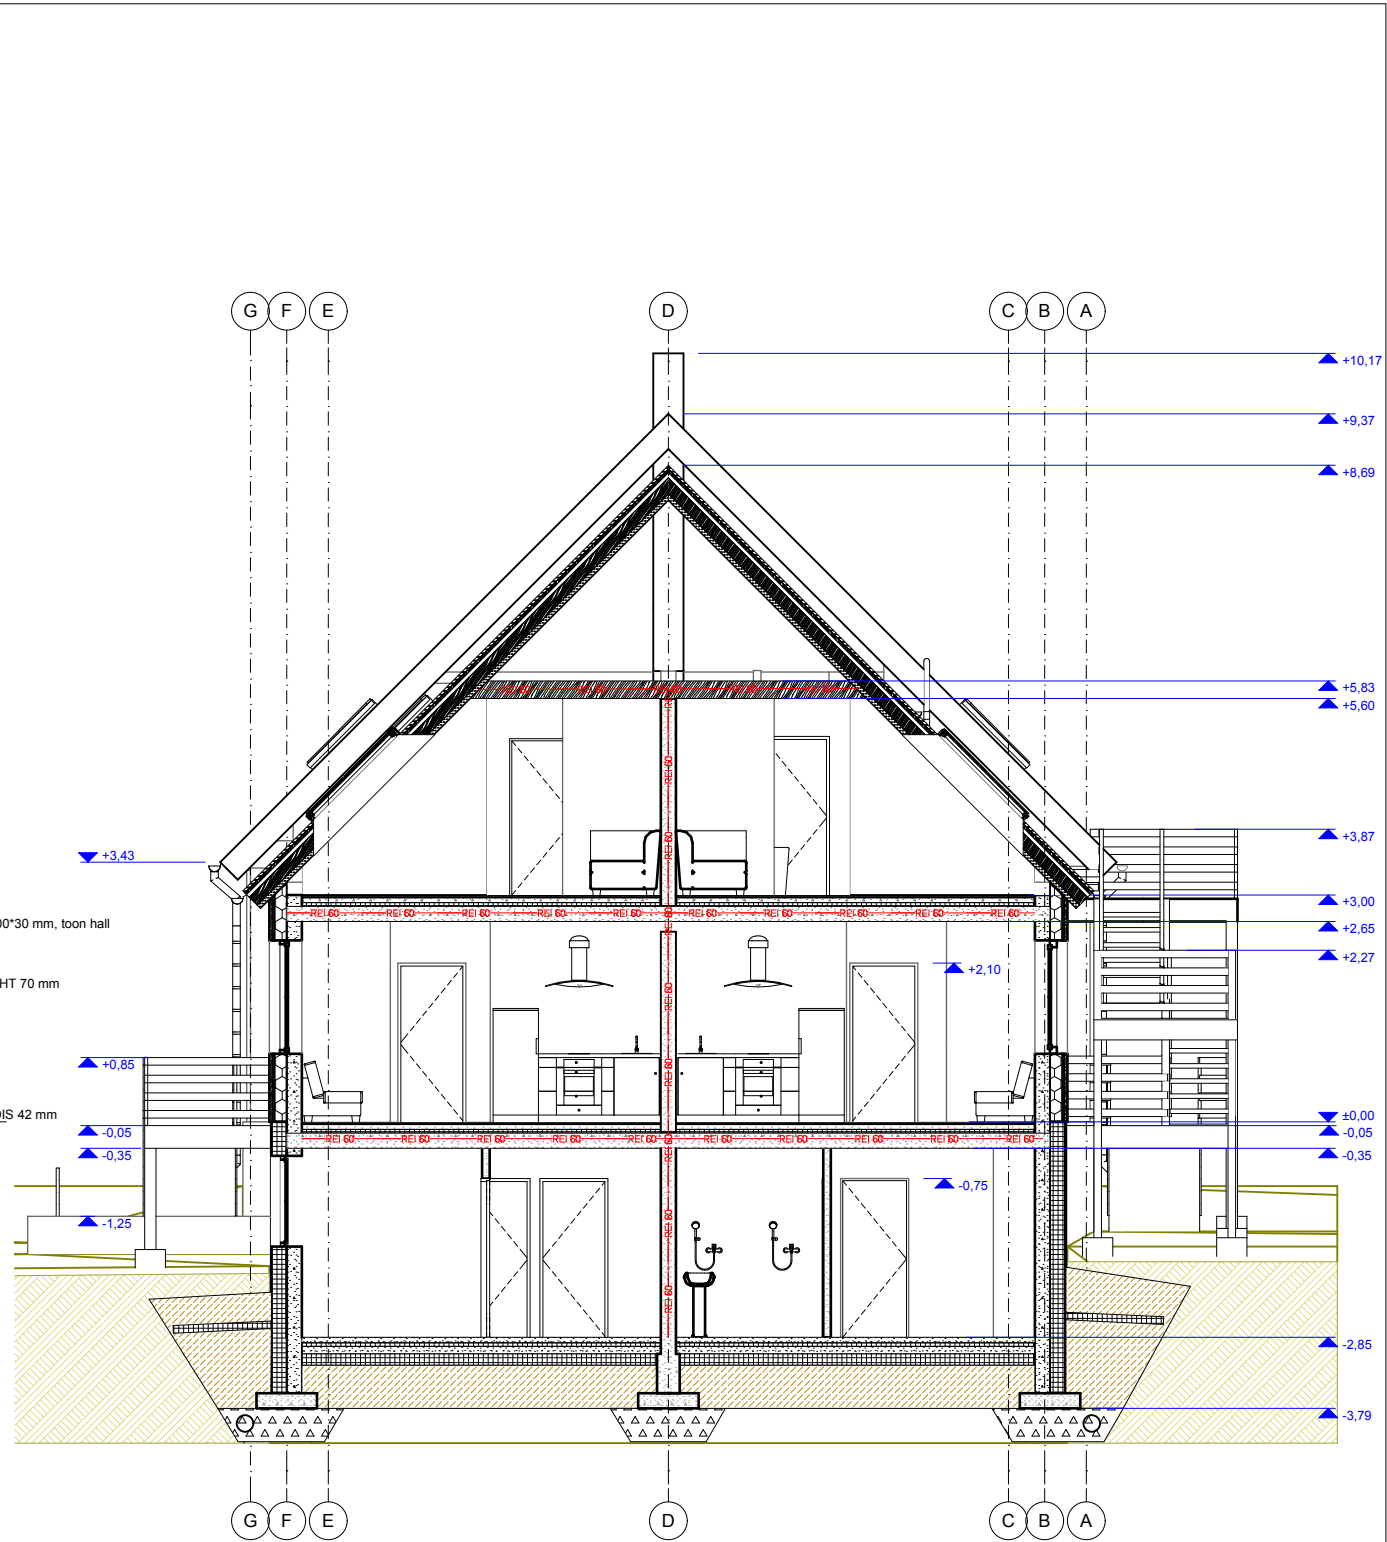

LÕIGE 3

Lõiked				M 1:100
Tellija:	IDEAALPUHKUS OÜ, Vambola Samuel			Objekt: ELAMU REKONSTRUEERIMINE JA LAINEDAMINE KÜLALISTEMAJAKS, ABIHOONE EHTAMINE Jõgeva maakond, Kasepää vald, Raja küla, Kalda tn 115 65701:001:0432
Joonestas:	Piia Peever			
Arhitekt:	Anu Kuningas			
				
Eelprojekt OÜ Väike-Ameerika 8, 10129 Tallinn Tel : 52 36 553 Reg.nr.11503750 MTR: EEP001357				Staadium: Põhiprojekt
Töö nr: 12-005		Kuup.: 12.09.2013		Leht: 9