




LÕIGE 1

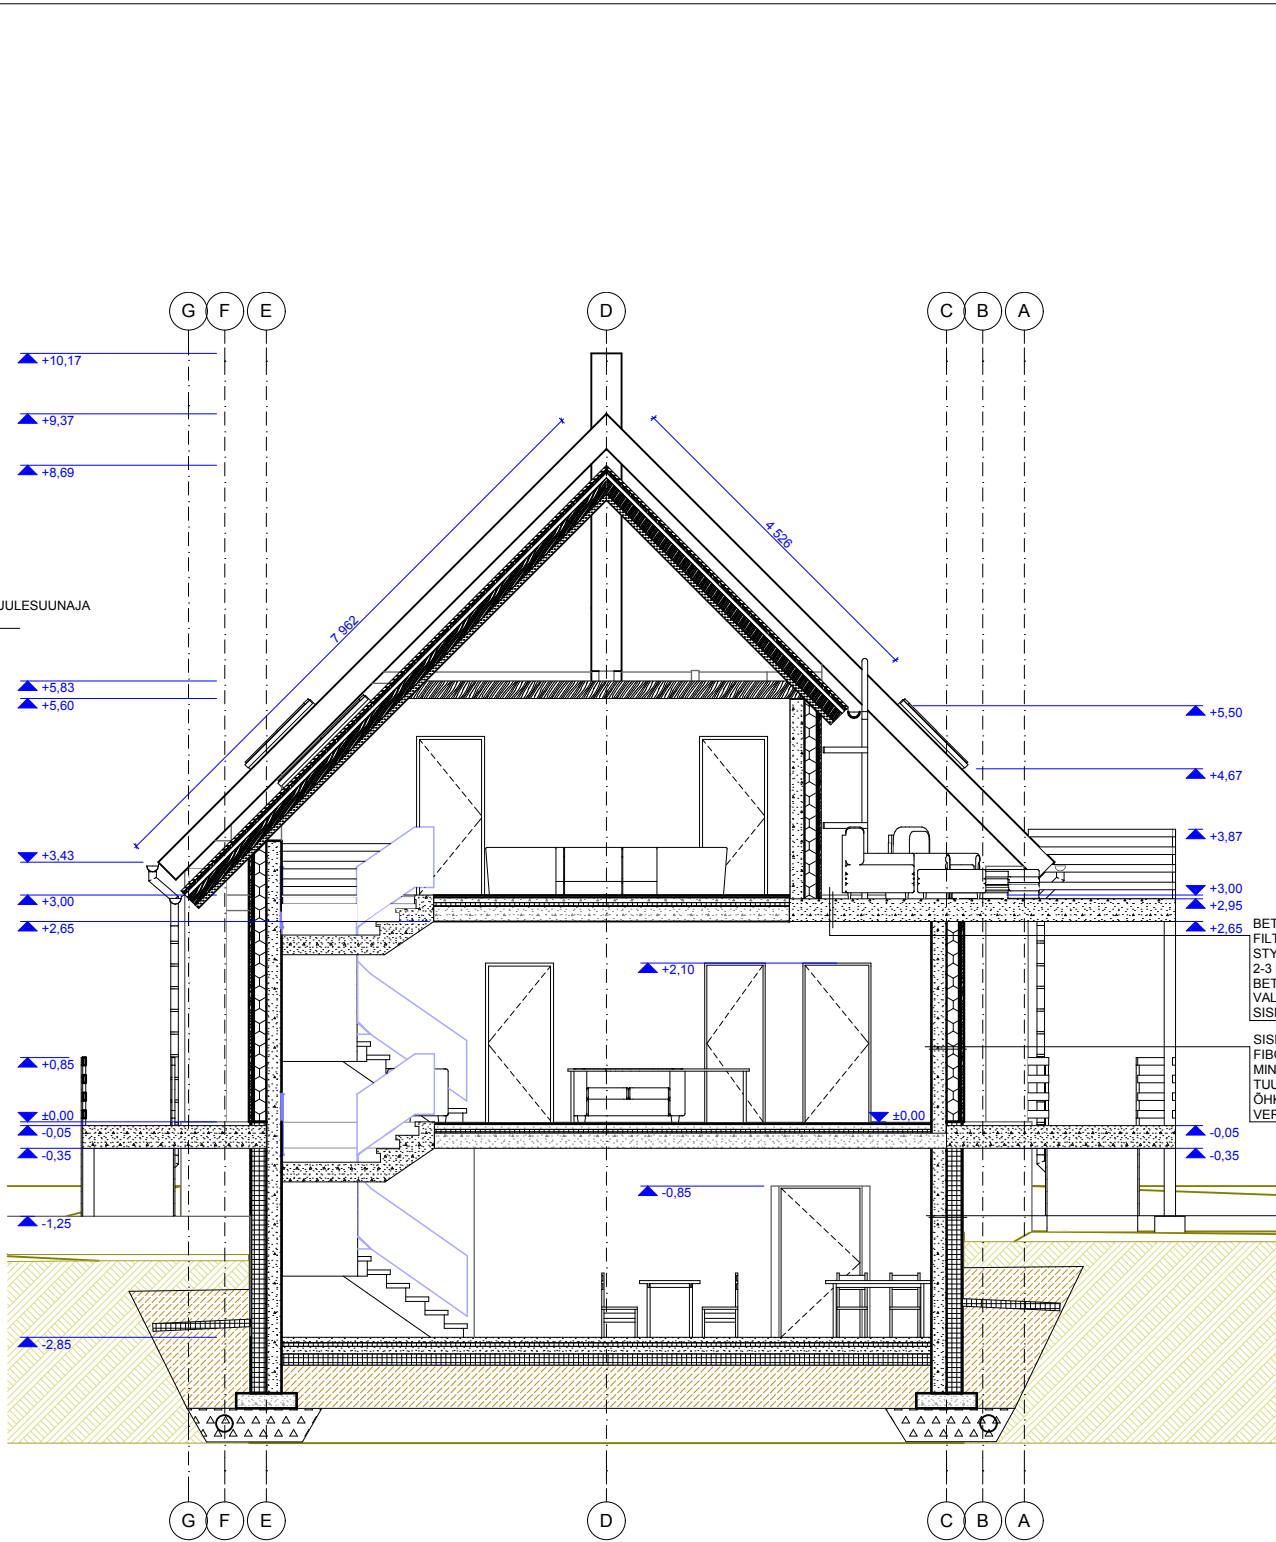

LÕIGE 2

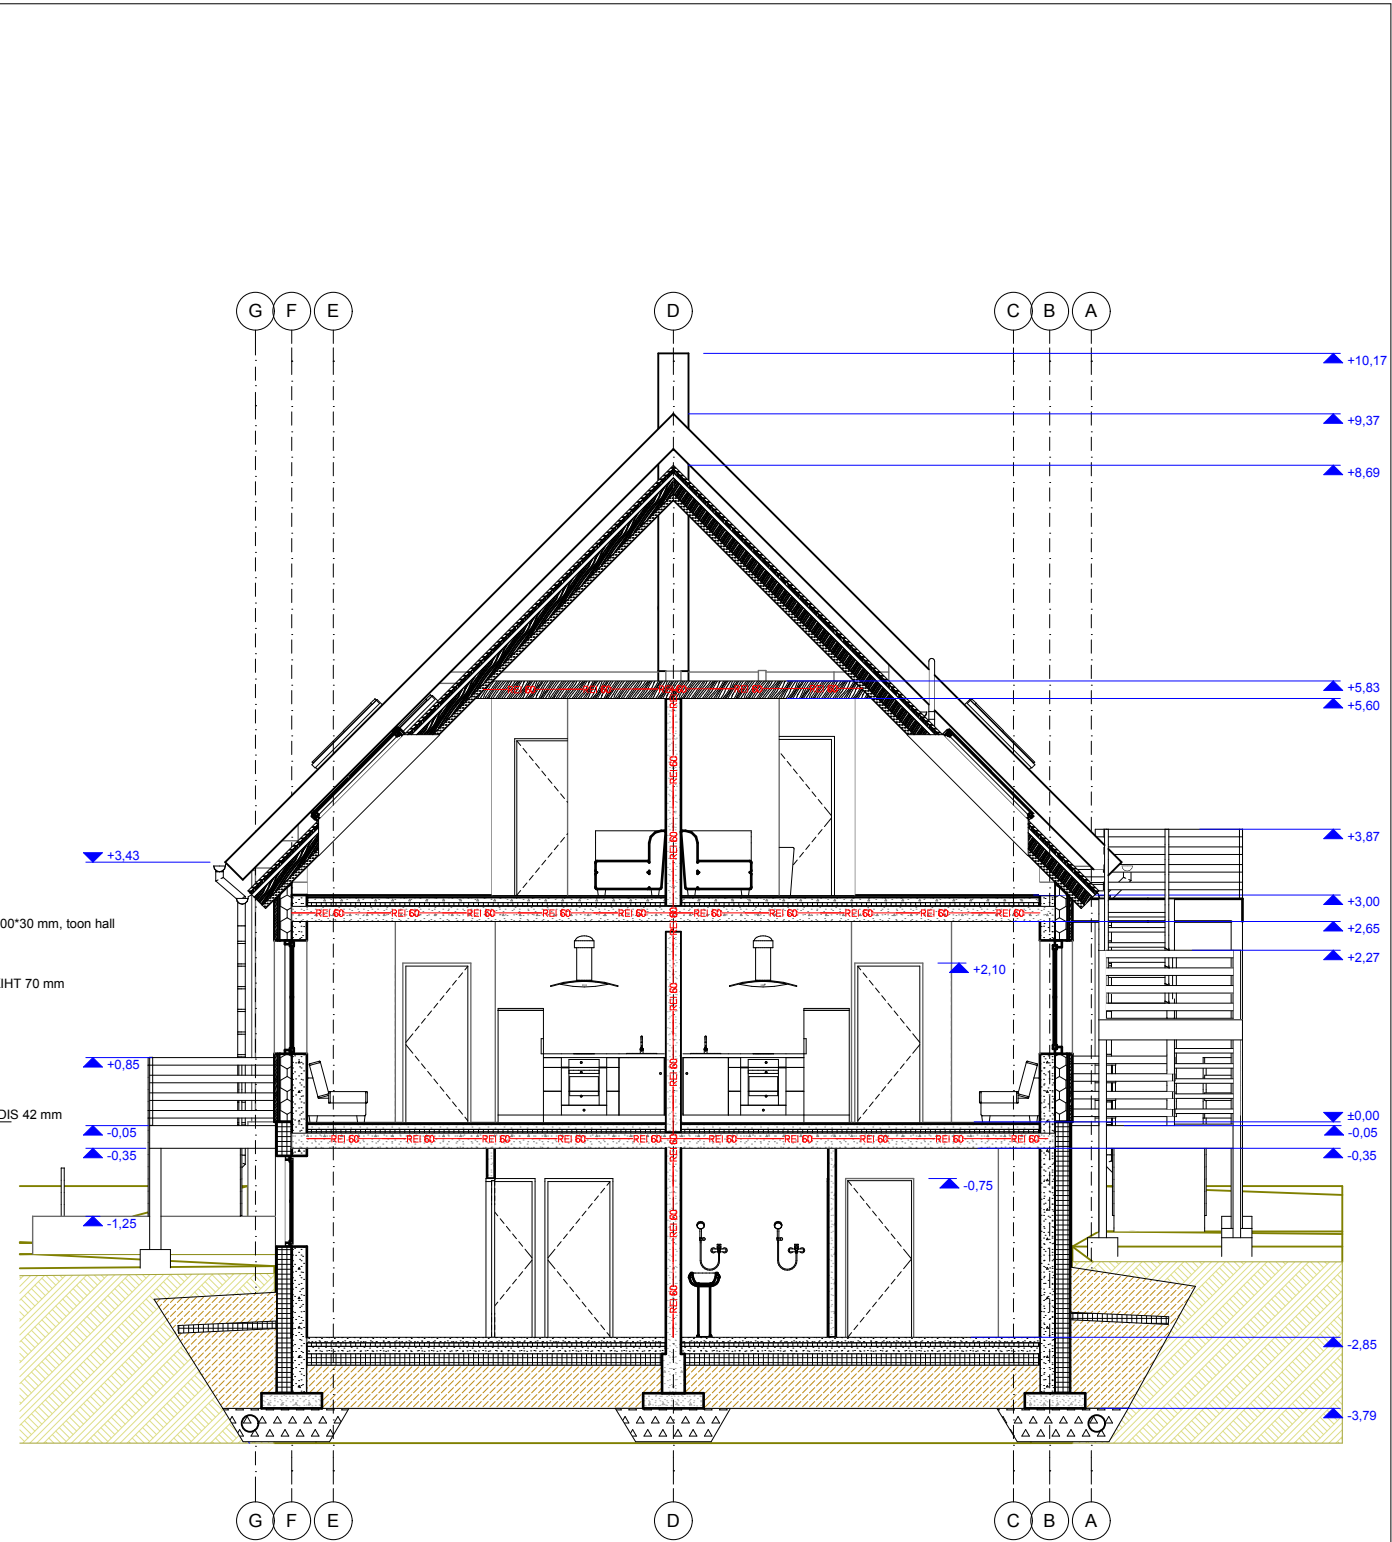

LÕIGE 3

| | | | |
|--|---------------------------------|-------------------|--|
| Lõiked | | | M 1:100 |
| Tellija: | IDEAALPUHKUS OÜ, Vambola Samuel | | Objekt: ELAMU REKONSTRUEERIMINE JA LAINEDAMINE KÜLALISTEMAJAKS, ABIHOONE EHTAMINE Jõgeva maakond, Kasepää vald, Raja küla, Kalda tn 115 65701:001:0432 |
| Joonestas: | Piia Peever | | |
| Arhitekt: | Anu Kuningas | | |
|  | | | |
| Eelprojekt OÜ Väike-Ameerika 8, 10129 Tallinn Tel : 52 36 553 Reg.nr.11503750 MTR: EEP001357 | | | Staadium: Põhiprojekt |
| Töö nr: 12-005 | | Kuup.: 12.09.2013 | Leht: 9 |