


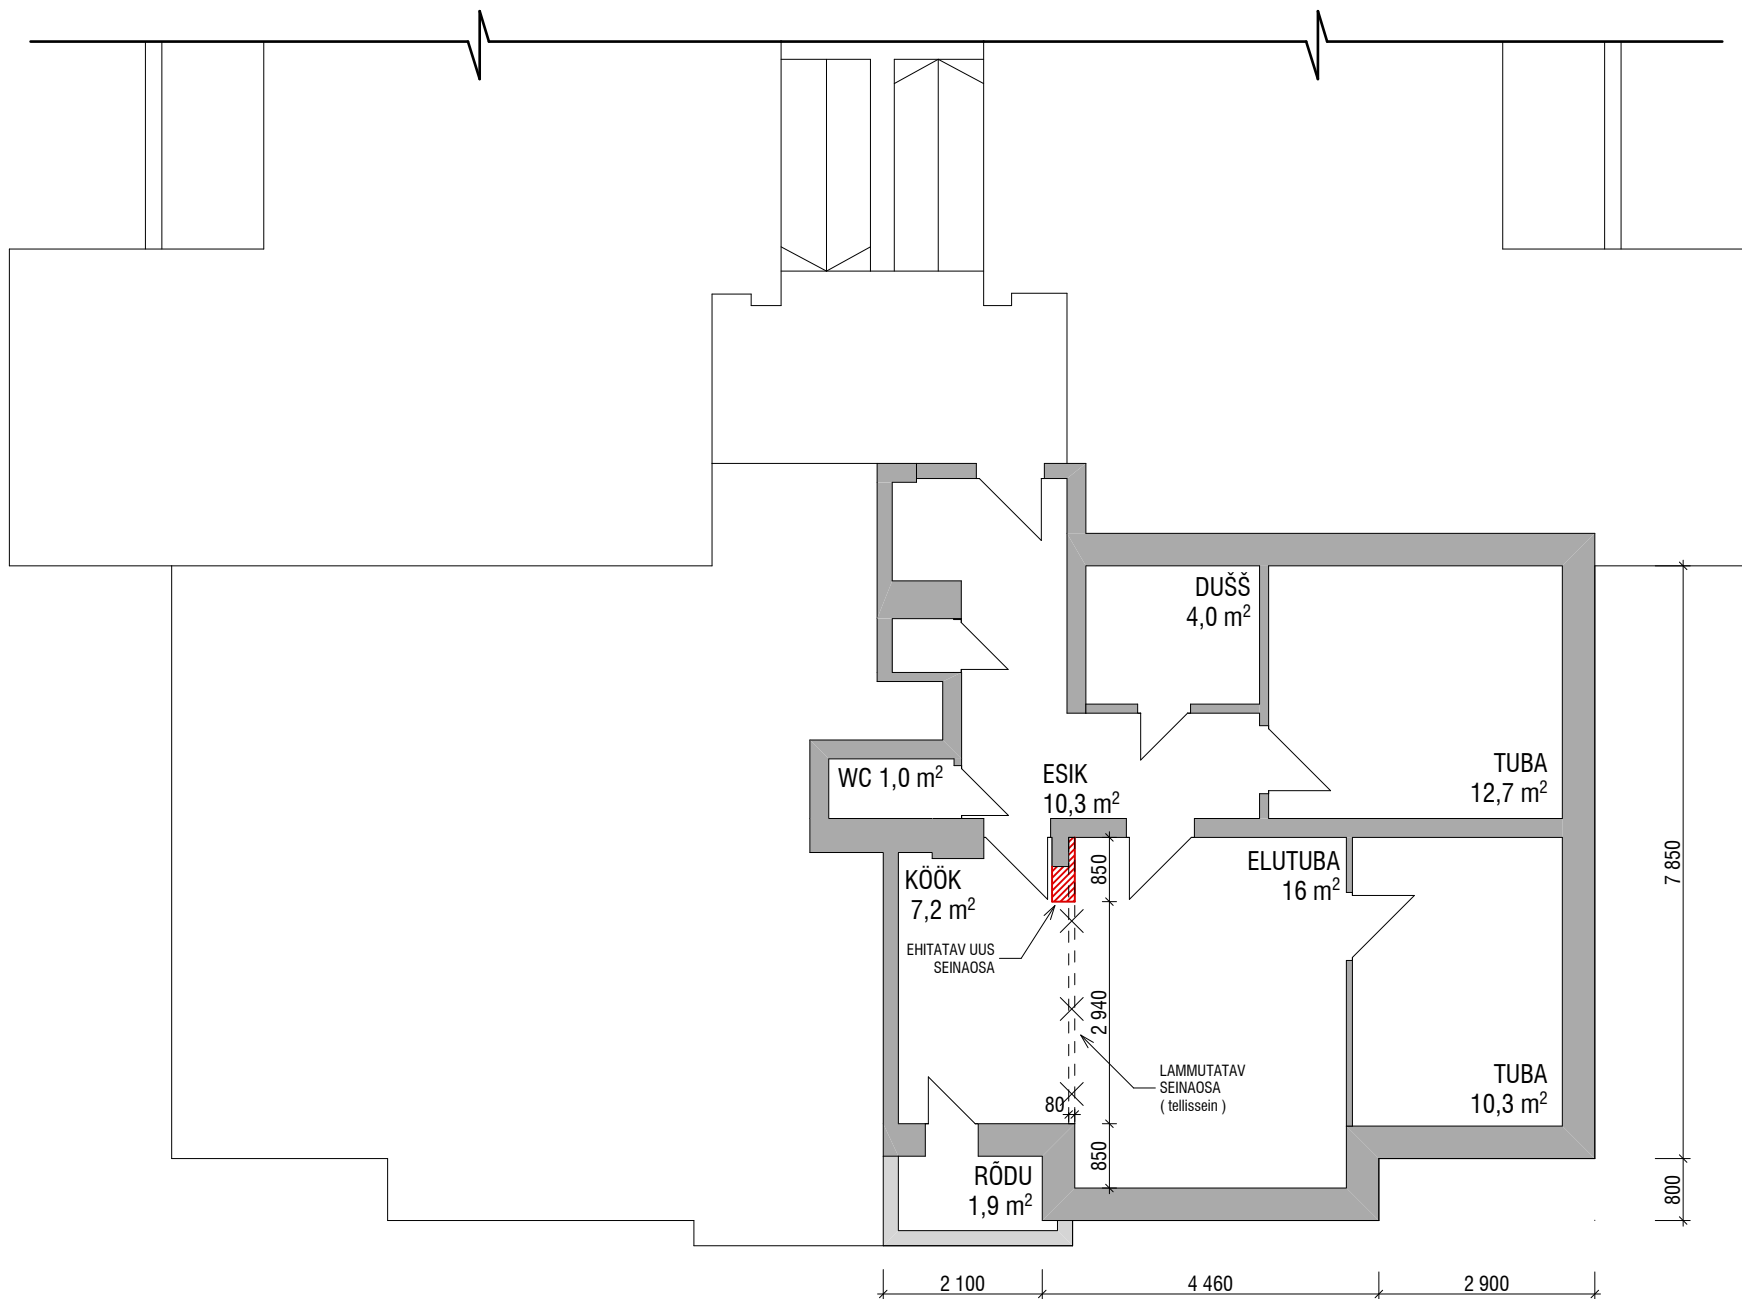

VÄLJATRÜKK A4

JOONISE NIMETUS	KORTERI AADRESS	MÕÖTKAVA	KUUPÄEV
Lammutusjoonis	Kesk-Ameerika 5/16 Tallinn	M 1/100	15.09.2013