



LÕIGE 1 - 1

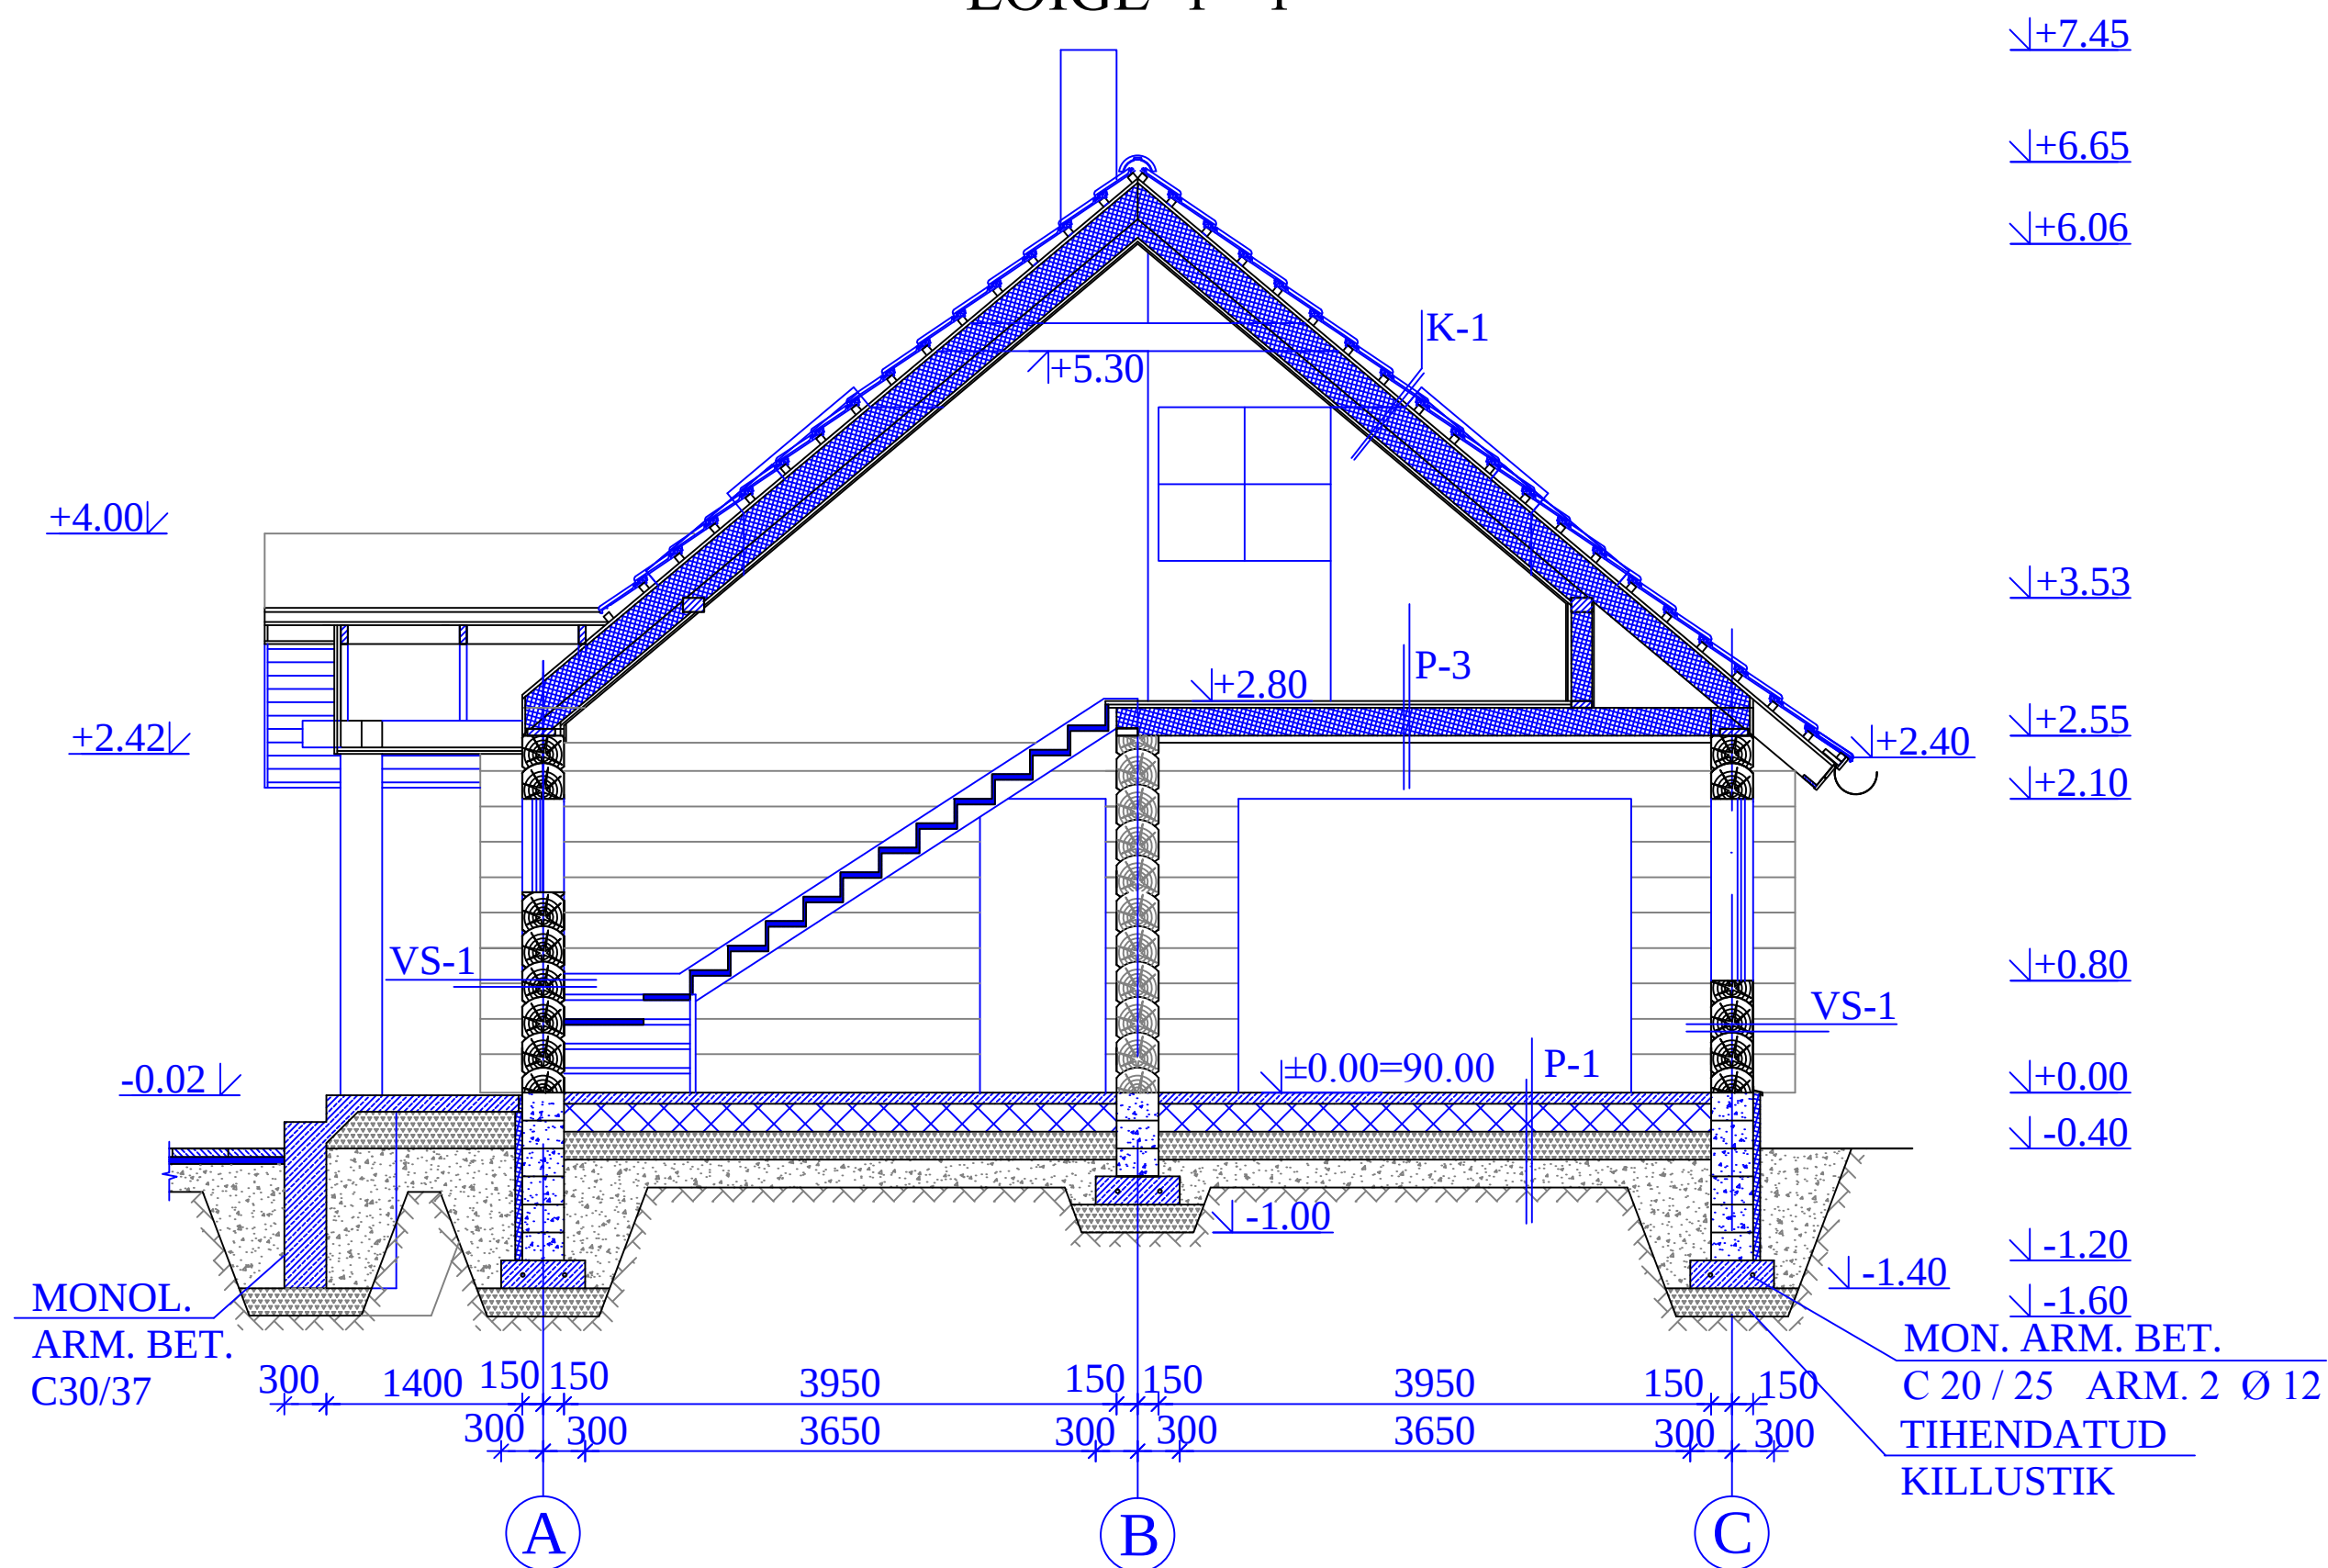

KATUSLAGI

K-1


(U=0,12 W/(m²K))

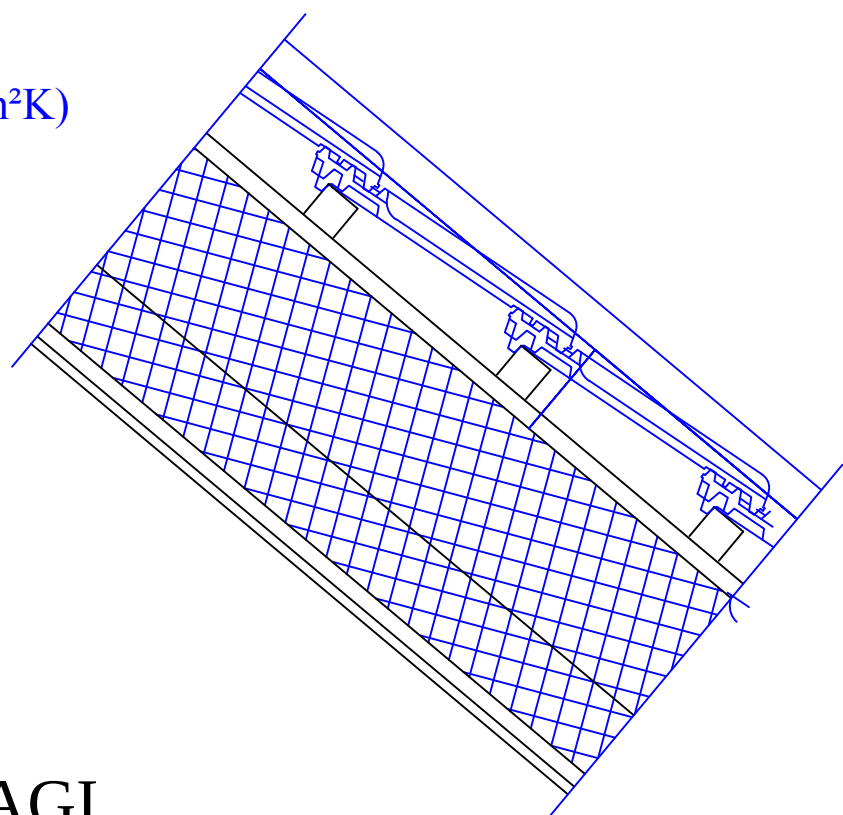

KATUSEKIVI MONIER
ROOV 50 x 50 mm
TÕSTEROOV 25 x 75 mm
ALUSKATE
SARIKAS 50 x 200 mm +SOOJUSTUS 200 mm
ROOV 50 x 100 mm +SOOJUSTUS 100 mm
AURUTÕKE
ROOV 25 x 100 mm
KIPSPLAAT, LAUD VÕI MDF PLAAT

VAHELAGI


P-3

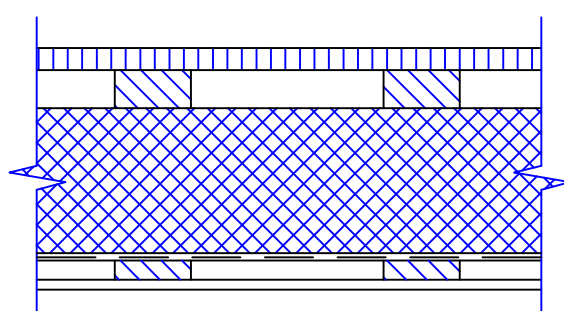

PÕRANDALAUD 29 mm
LAAG 50 x 100 mm
TALAD 50 x 200 mm +HELIISOL 200 mm
AURUTÕKE
ROOV 25 x 100 mm
KIPSPLAAT, LAUD VÕI MDF PLAAT

MÄRKUSED

- SUHTELISELE KÕRGUSELE ±0.00 VASTAB ABSOLUUTKÕRGUS + 90.00
- VUNDAMENT RAJADA KORRALIKULT TIHENDATUD 200 mm PAKSUSELE KILLUSTIKALUSELE.
- MONOLIITNE VÕÖ VALADA ARMEERITUD BETOONIST C20 / 25 MÕÕTMETEGA 600 x 200 mm JA ARMEERIDA ARMATUURIGA 2Ø12AIL.
- VUNDAMENT LADUDA FIBO KERGPLOKKIDEST PAKSUSEGA 300 mm JA SOOJUSTADA 50 mm PAKSUSE STYROFOAMIGA. SOKKEL KROHVIDA.

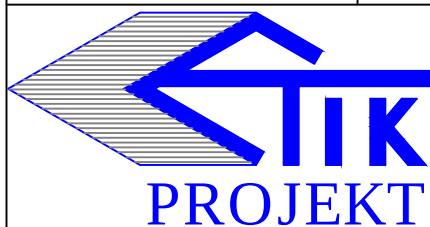Juh.esimees	Margit Vaher	Objekt:	TÖÖ NR 2013 - 04	
Projekteeris	Margit Vaher		ÜHEPEREELAMU	
			Stadium	Eelprojekt
		Aadress: Põlendiku, Kurisoo k, Ambla v, Järvamaa	Joonis	A -4
 OÜ ETIK PROJEKT Kalevi 9b, Türi, Järvamaa tel.fax. 3847001 MTR nr. 10952813 - 0001		Osa : A	Mõõt	1 : 100
		Joonis:	Kõide	I
			Kuupäev	05.05.2013
		LÕIGE 1 - 1		