




VAADE A

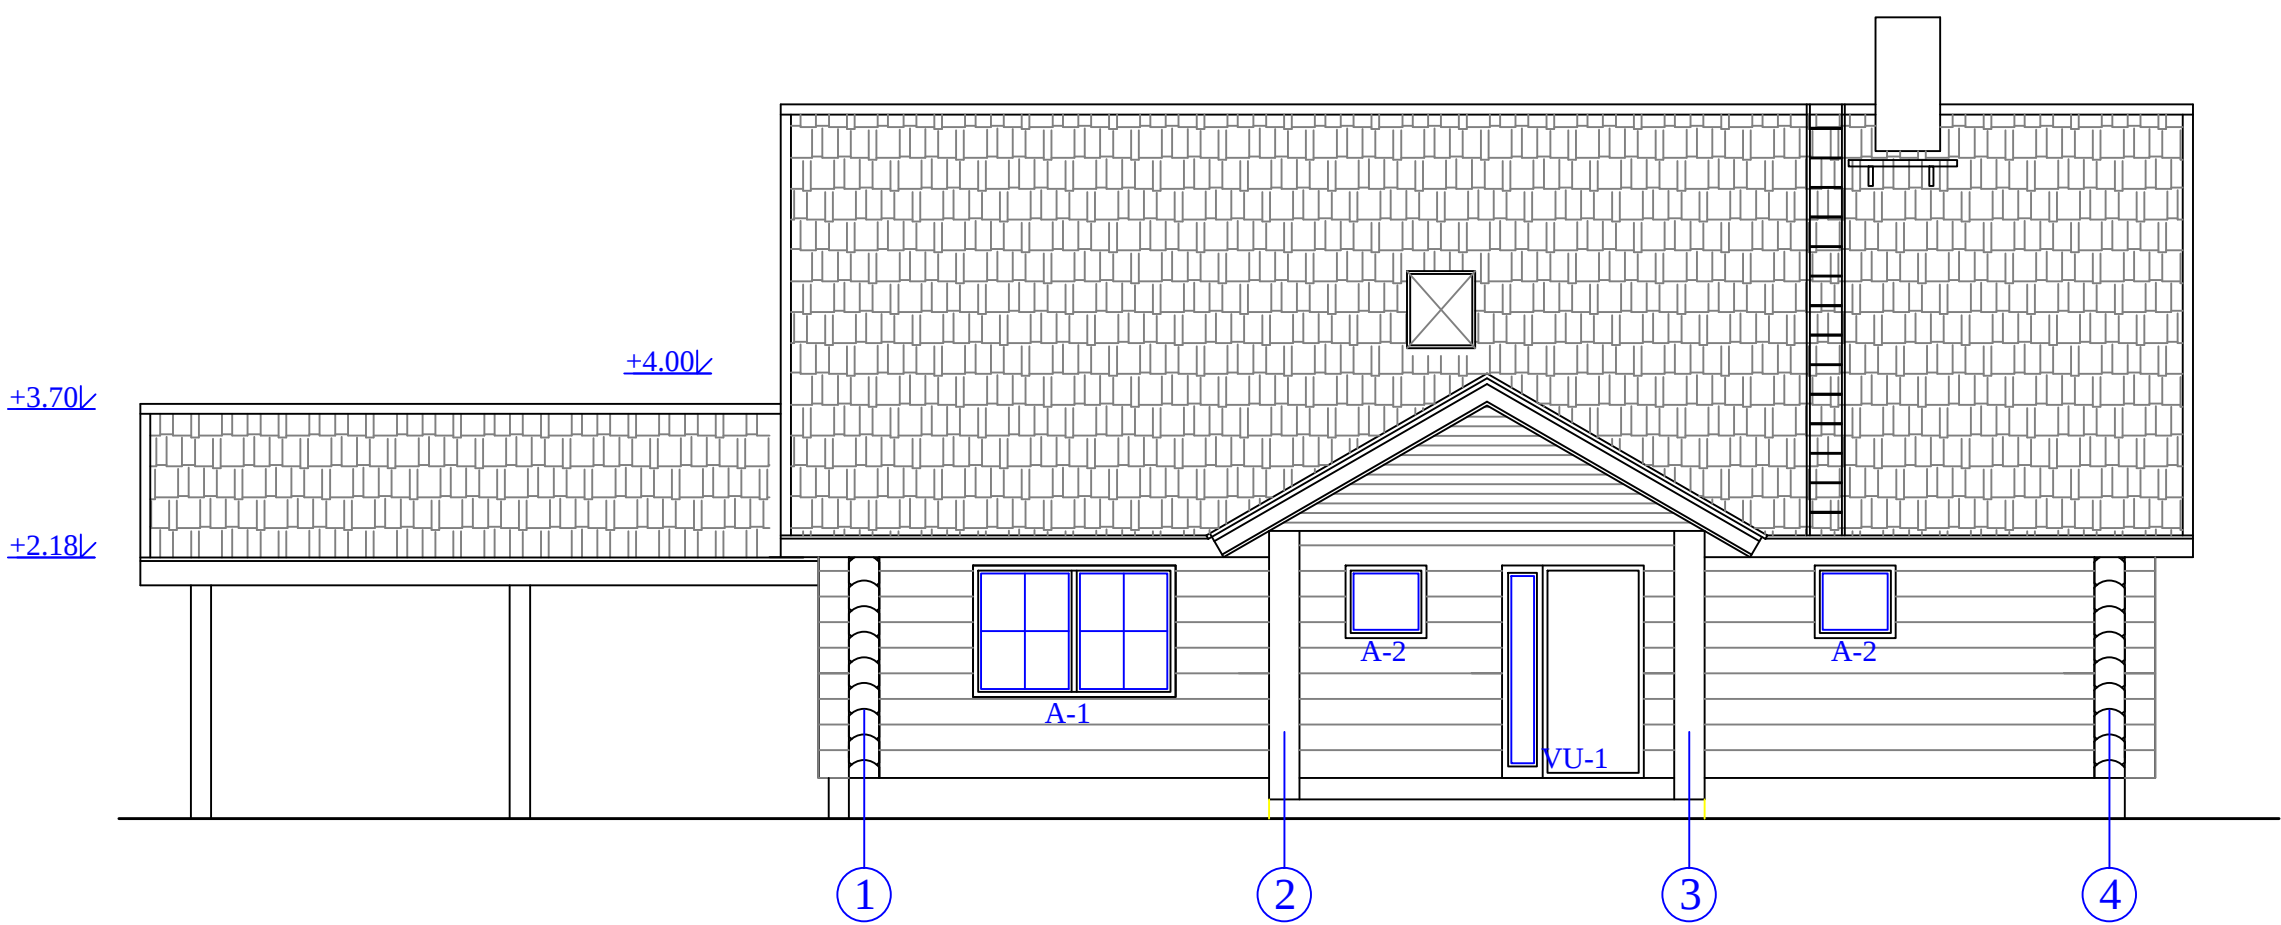


VAADE D

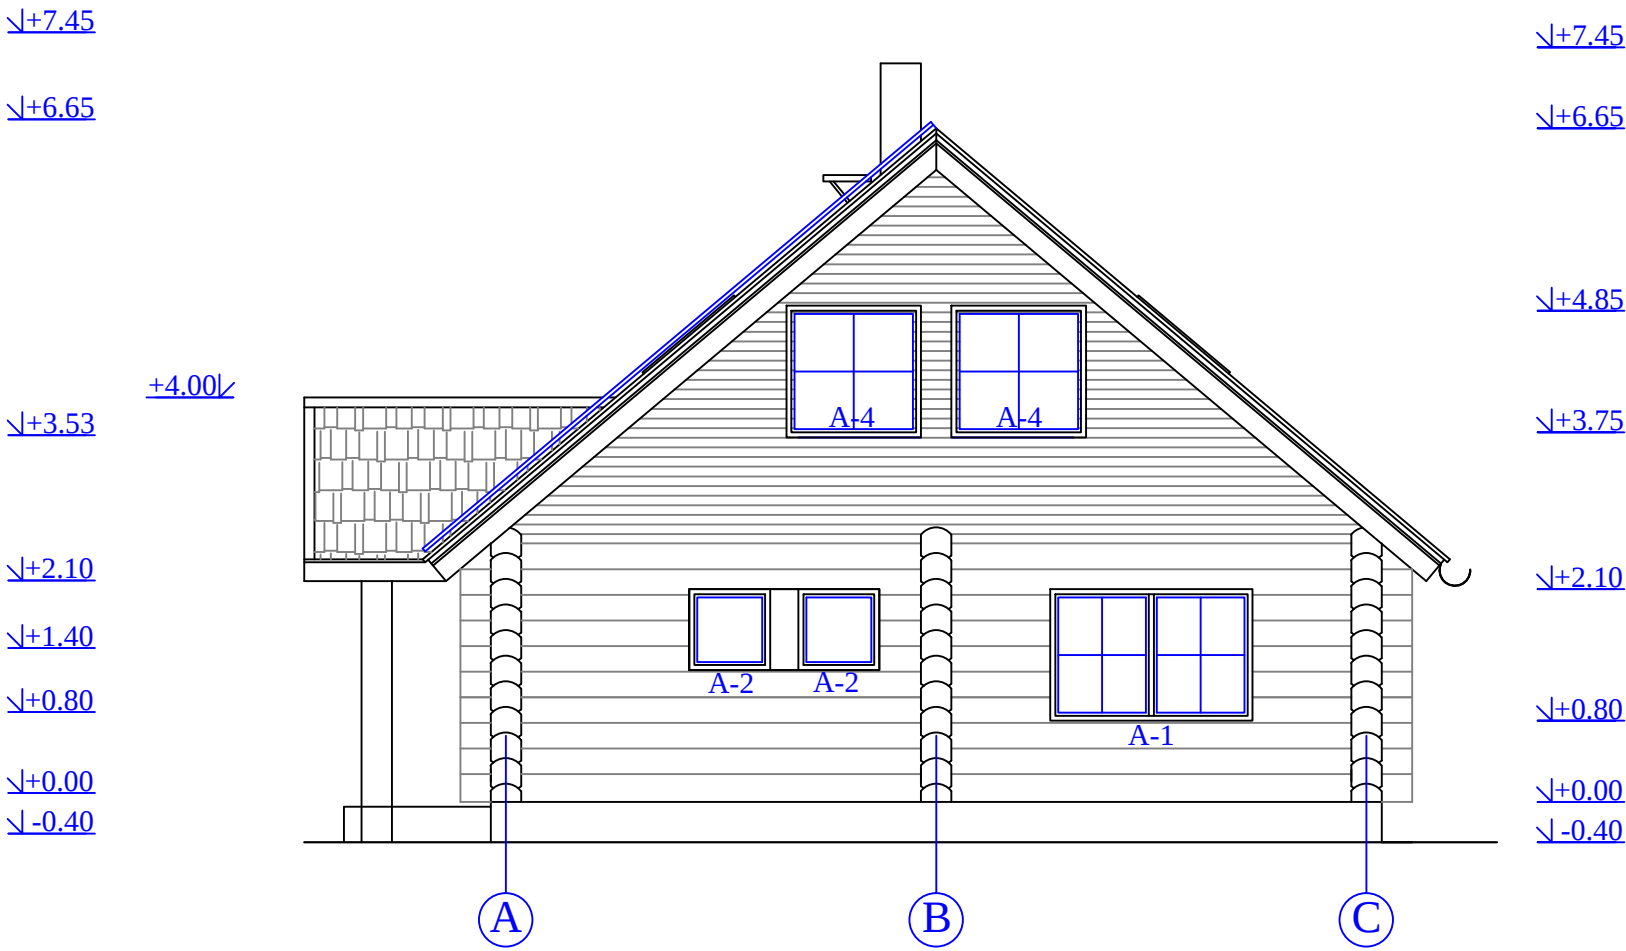

VAADE C

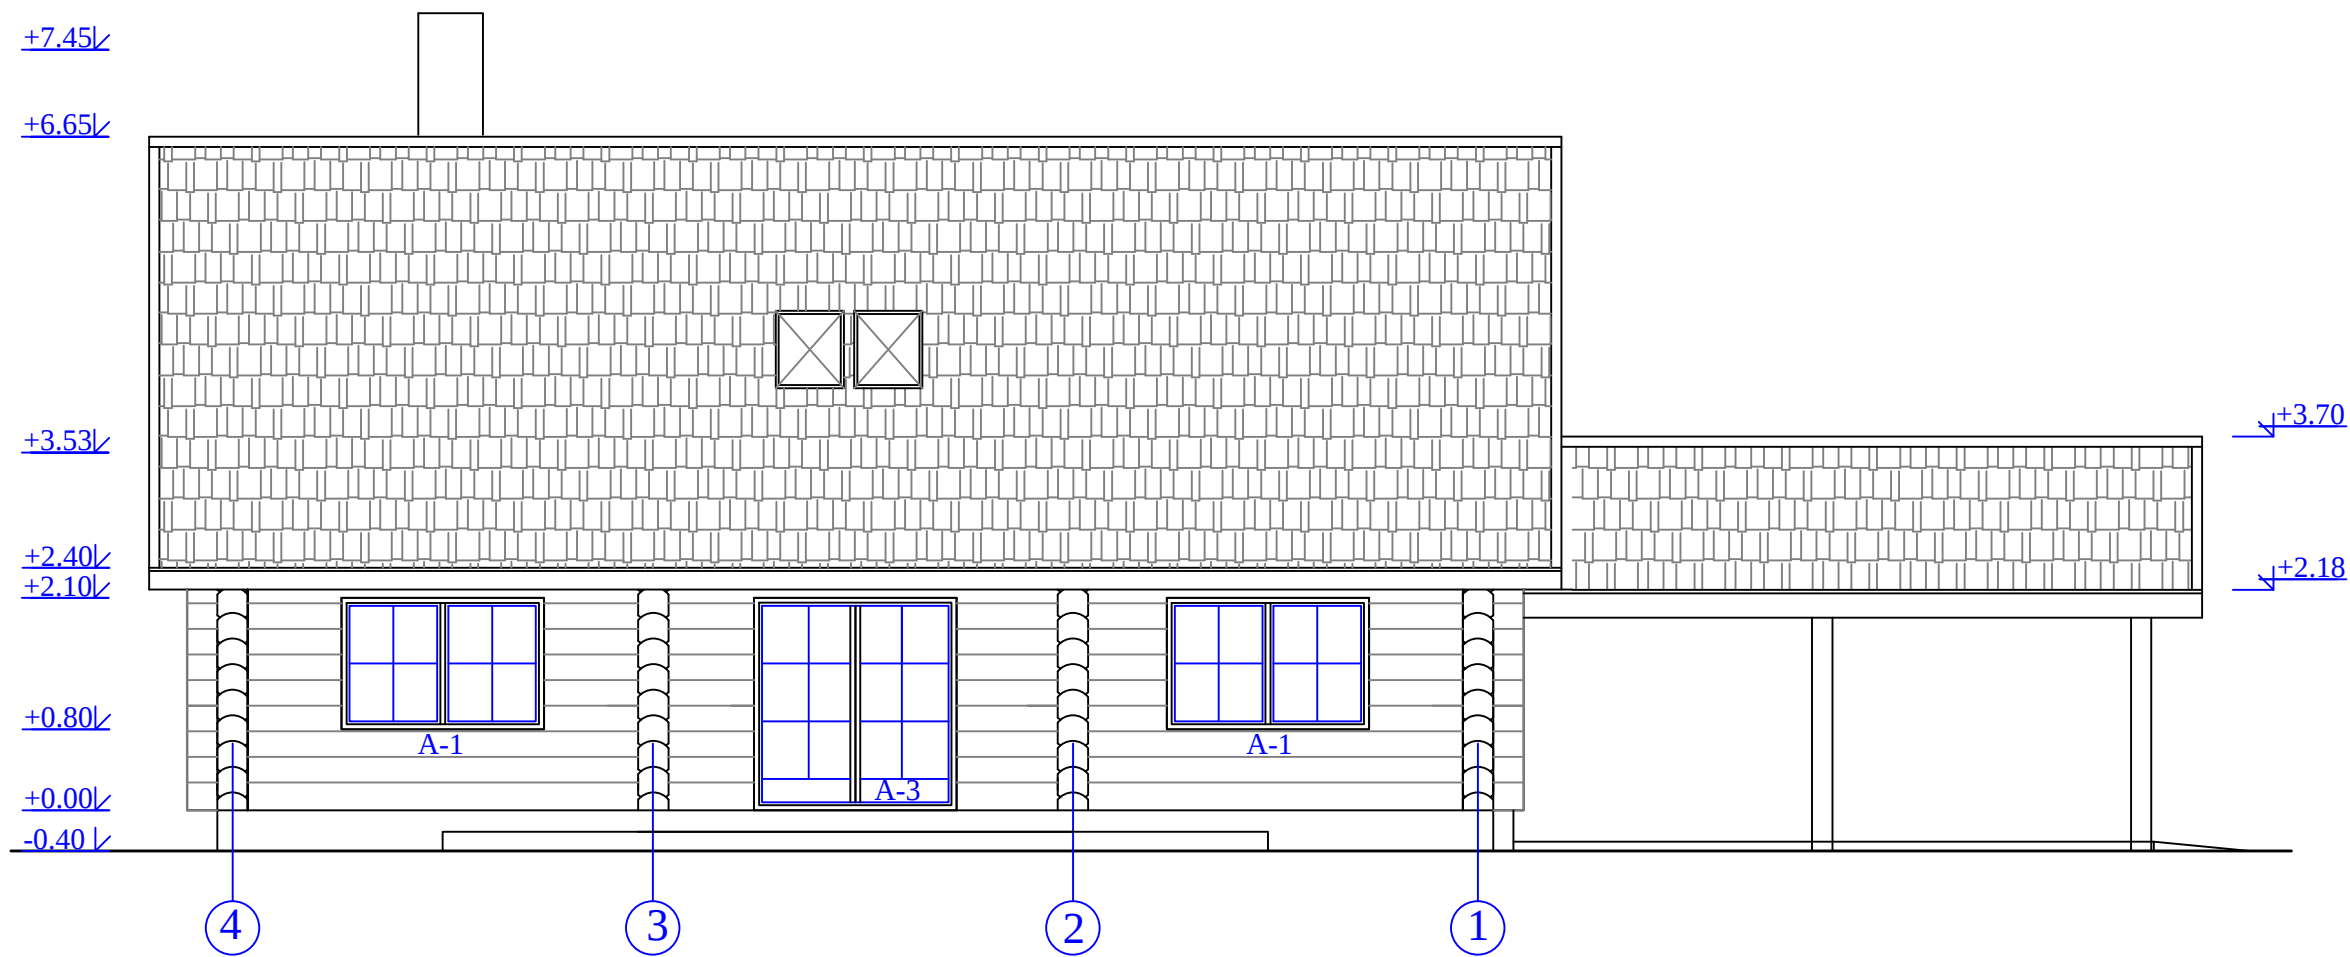


VAADE B

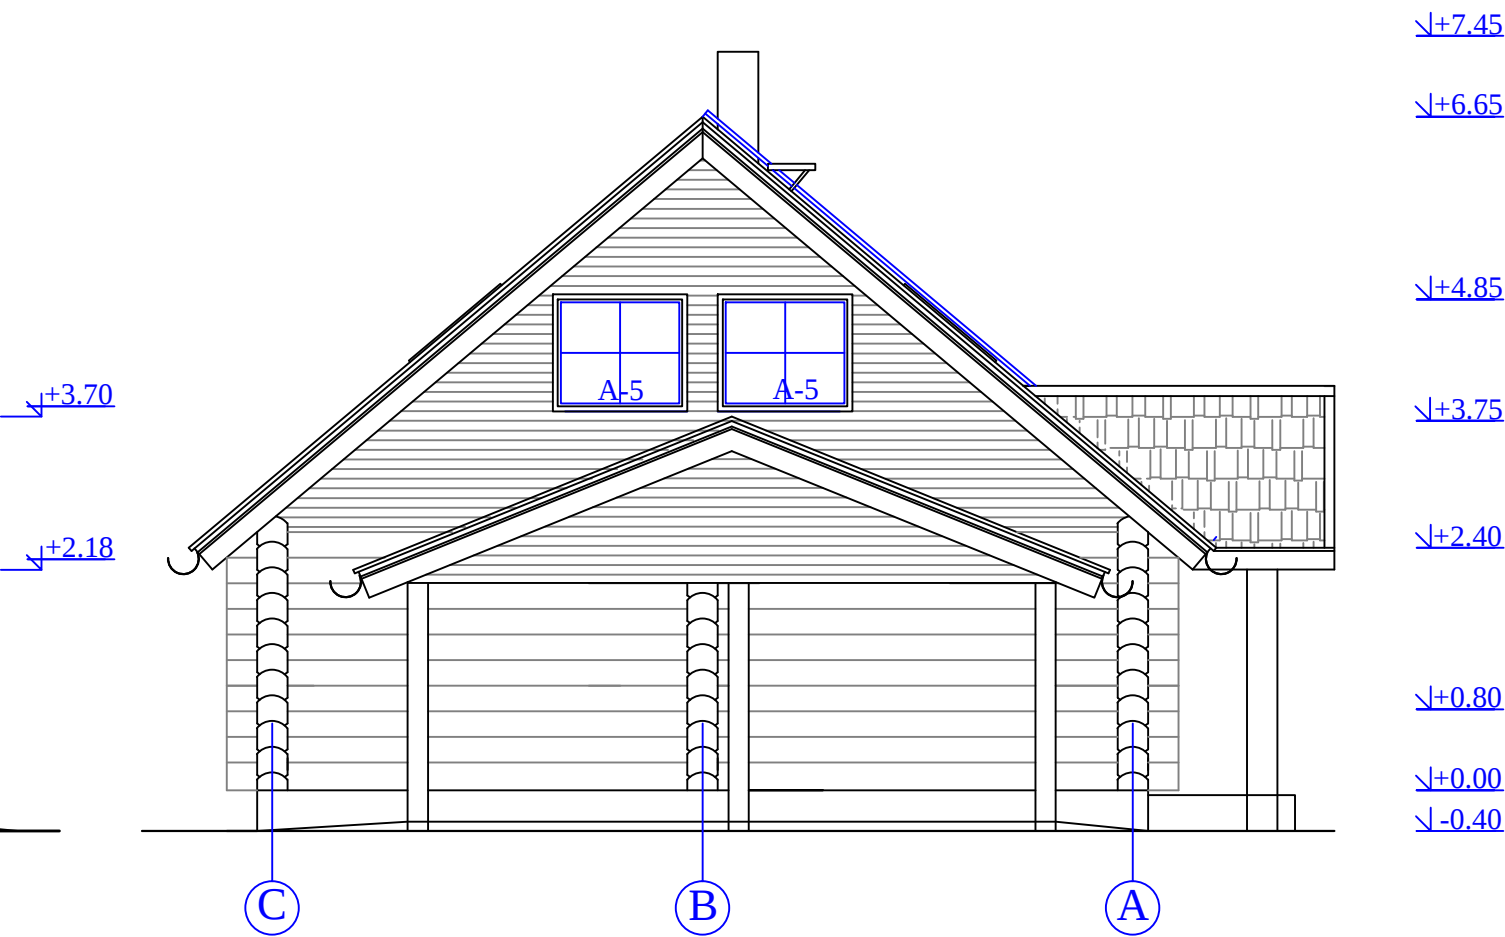

MÄRKUSED

1. KATUS - KATUSEKIVI
2. KATUSE TARVIKUD JA VIHMAVEESÜSTEEM - TUMEPRUUN RR - 32
3. VÄLISSEIN - PALK , TÖÖDELDA LINAÕLIGA
4. AKNAD - PUITRAAMIGA PAKETTAKEN - PRUUN
6. UKSED - SOOJUSTATUD PUITUKS - PRUUN RR 32
7. SOKKEL - KROHVITUD , VÄRV 4853
8. RÄÄSTALAUDIS, PIIRDELIISTUD JA POSTID KATTA LINAÕLIGA

Juh.esimees	Margit Vaher	Objekt:	TÖÖ NR 2013 - 04	
Projekteeris	Margit Vaher	ÜHEPEREELAMU		Staadium
				Eelprojekt
		Aadress: Põlendiku, Kurisoo k, Ambla v, Järvamaa	Joonis	A - 5
		Osa : A	Mõõt	1 : 100
		Joonis:	Kõide	I
			Kuupäev	05.05.2013

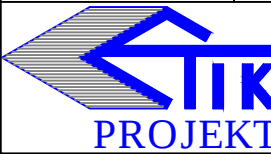 OÜ ETIK PROJEKT
Kalevi 9b, Türi, Järvamaa
tel.fax. 3847001
MTR nr. 10952813 - 0001