




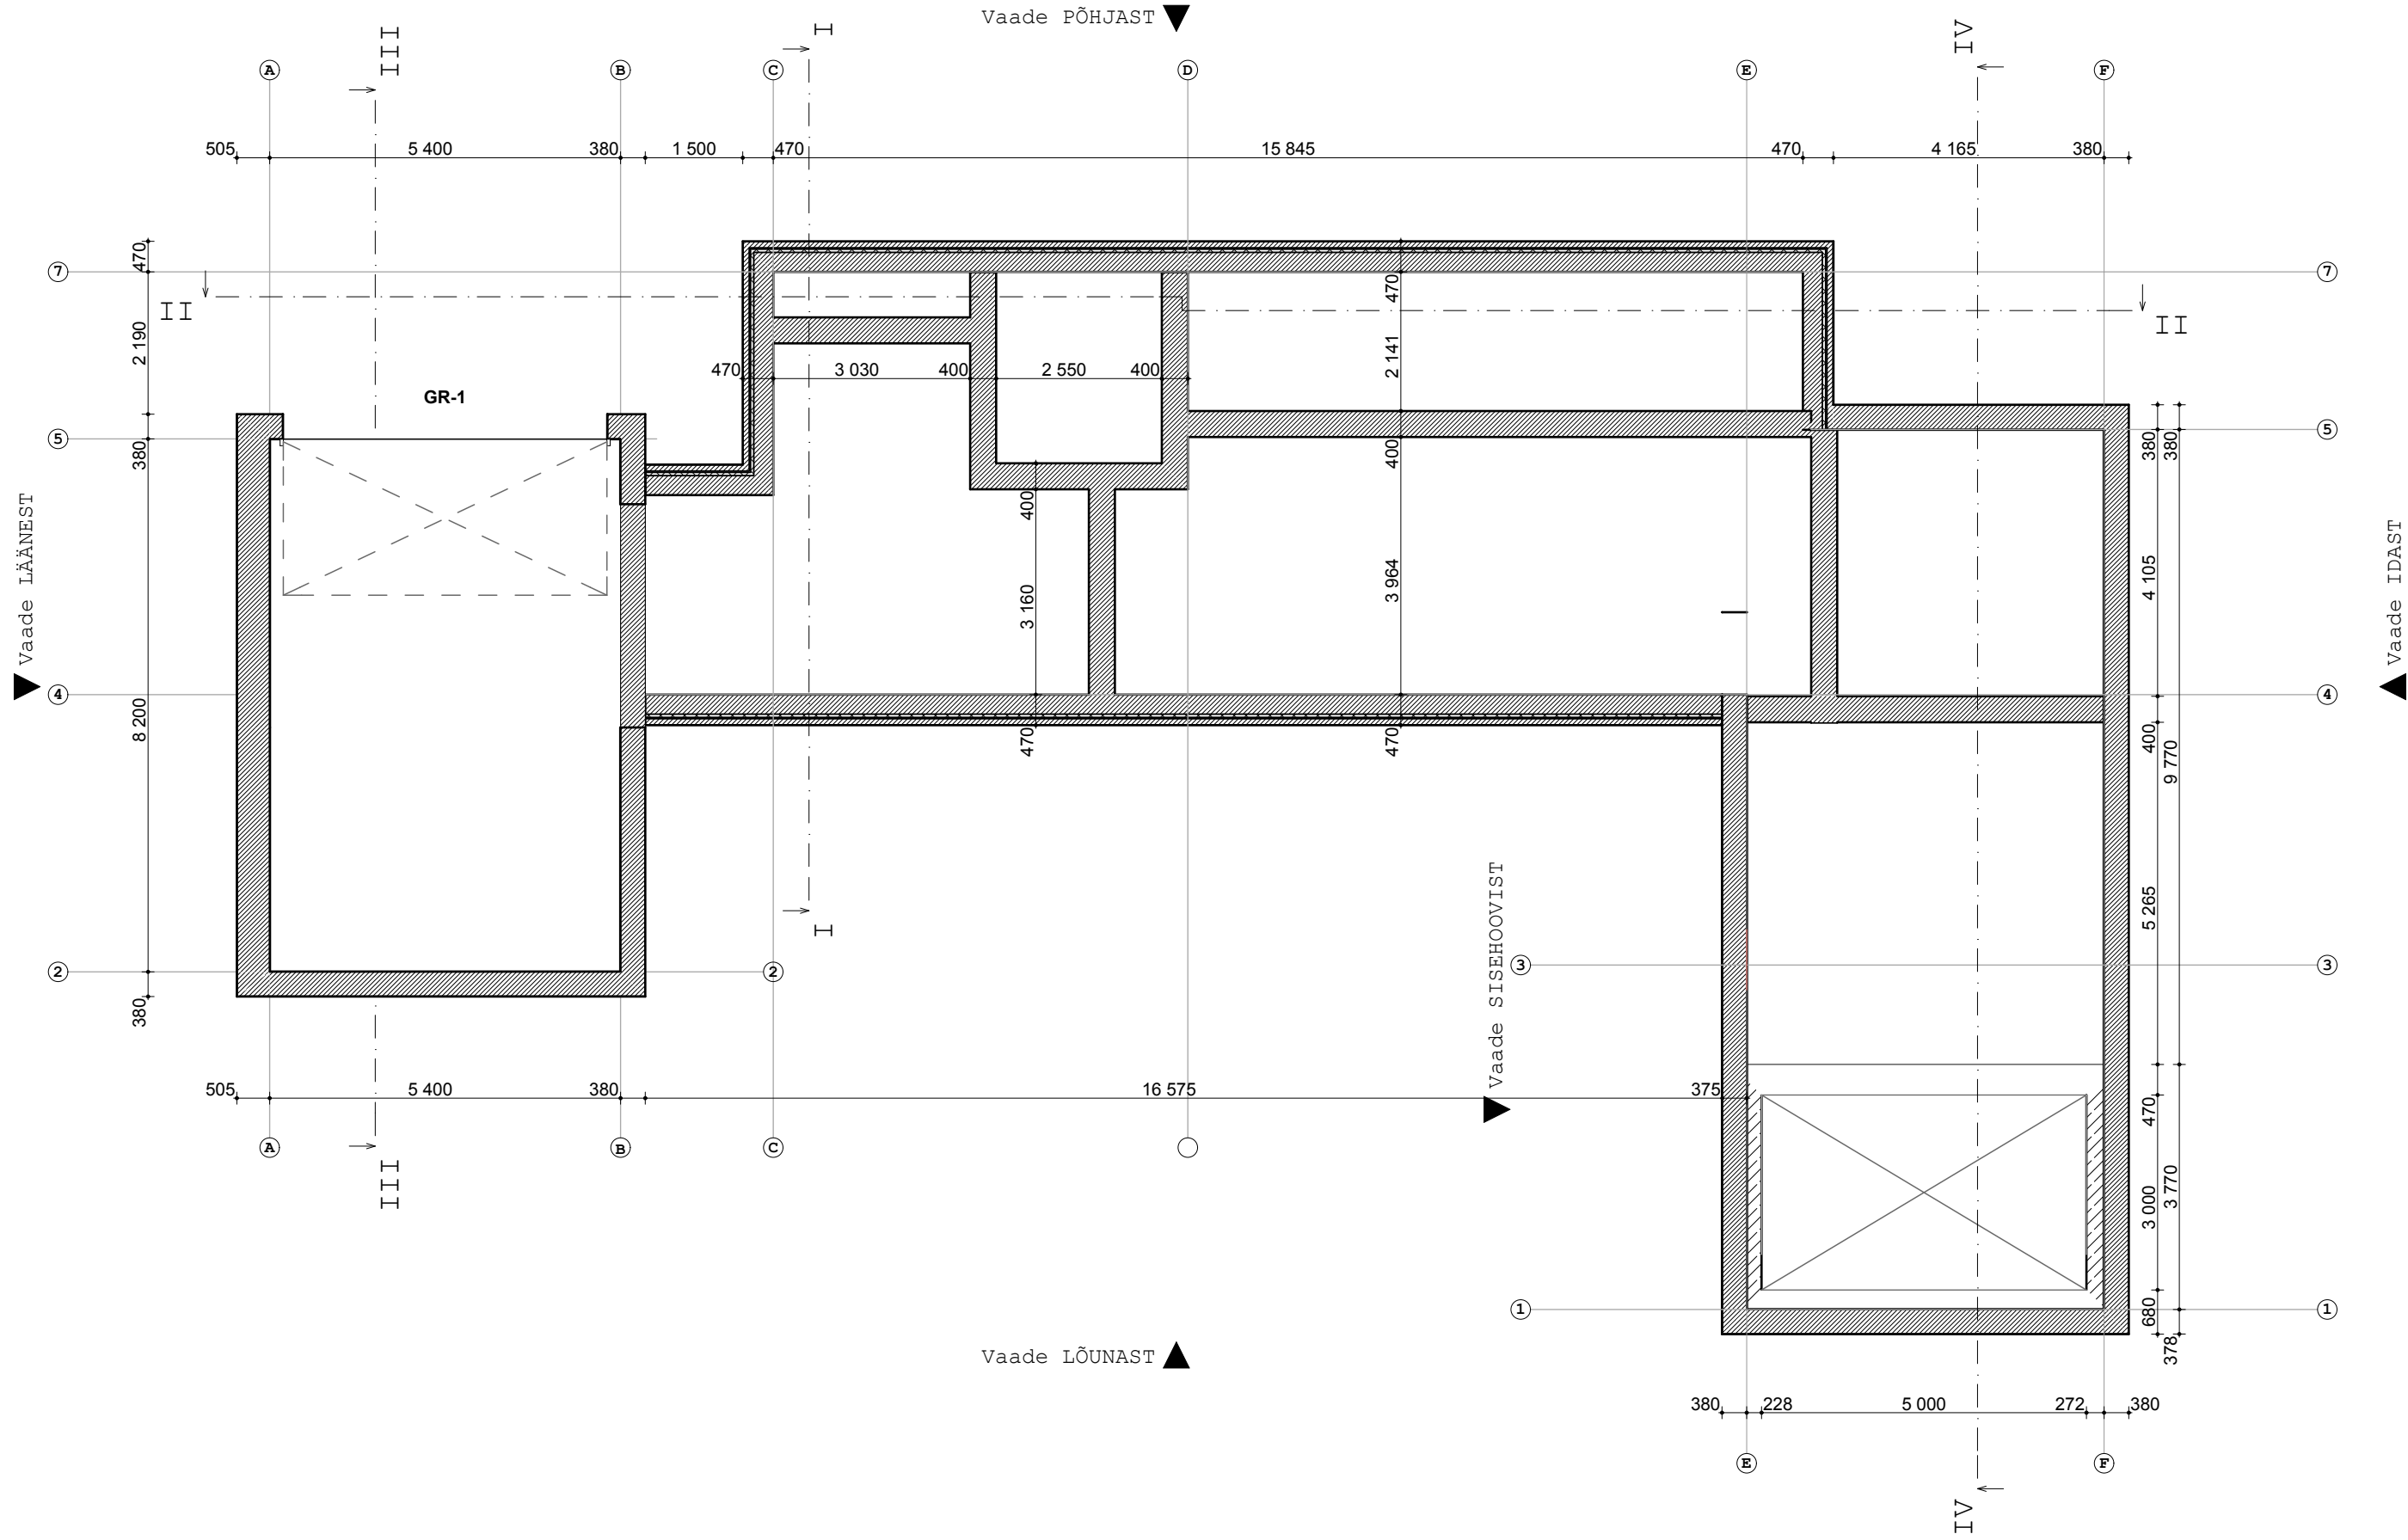
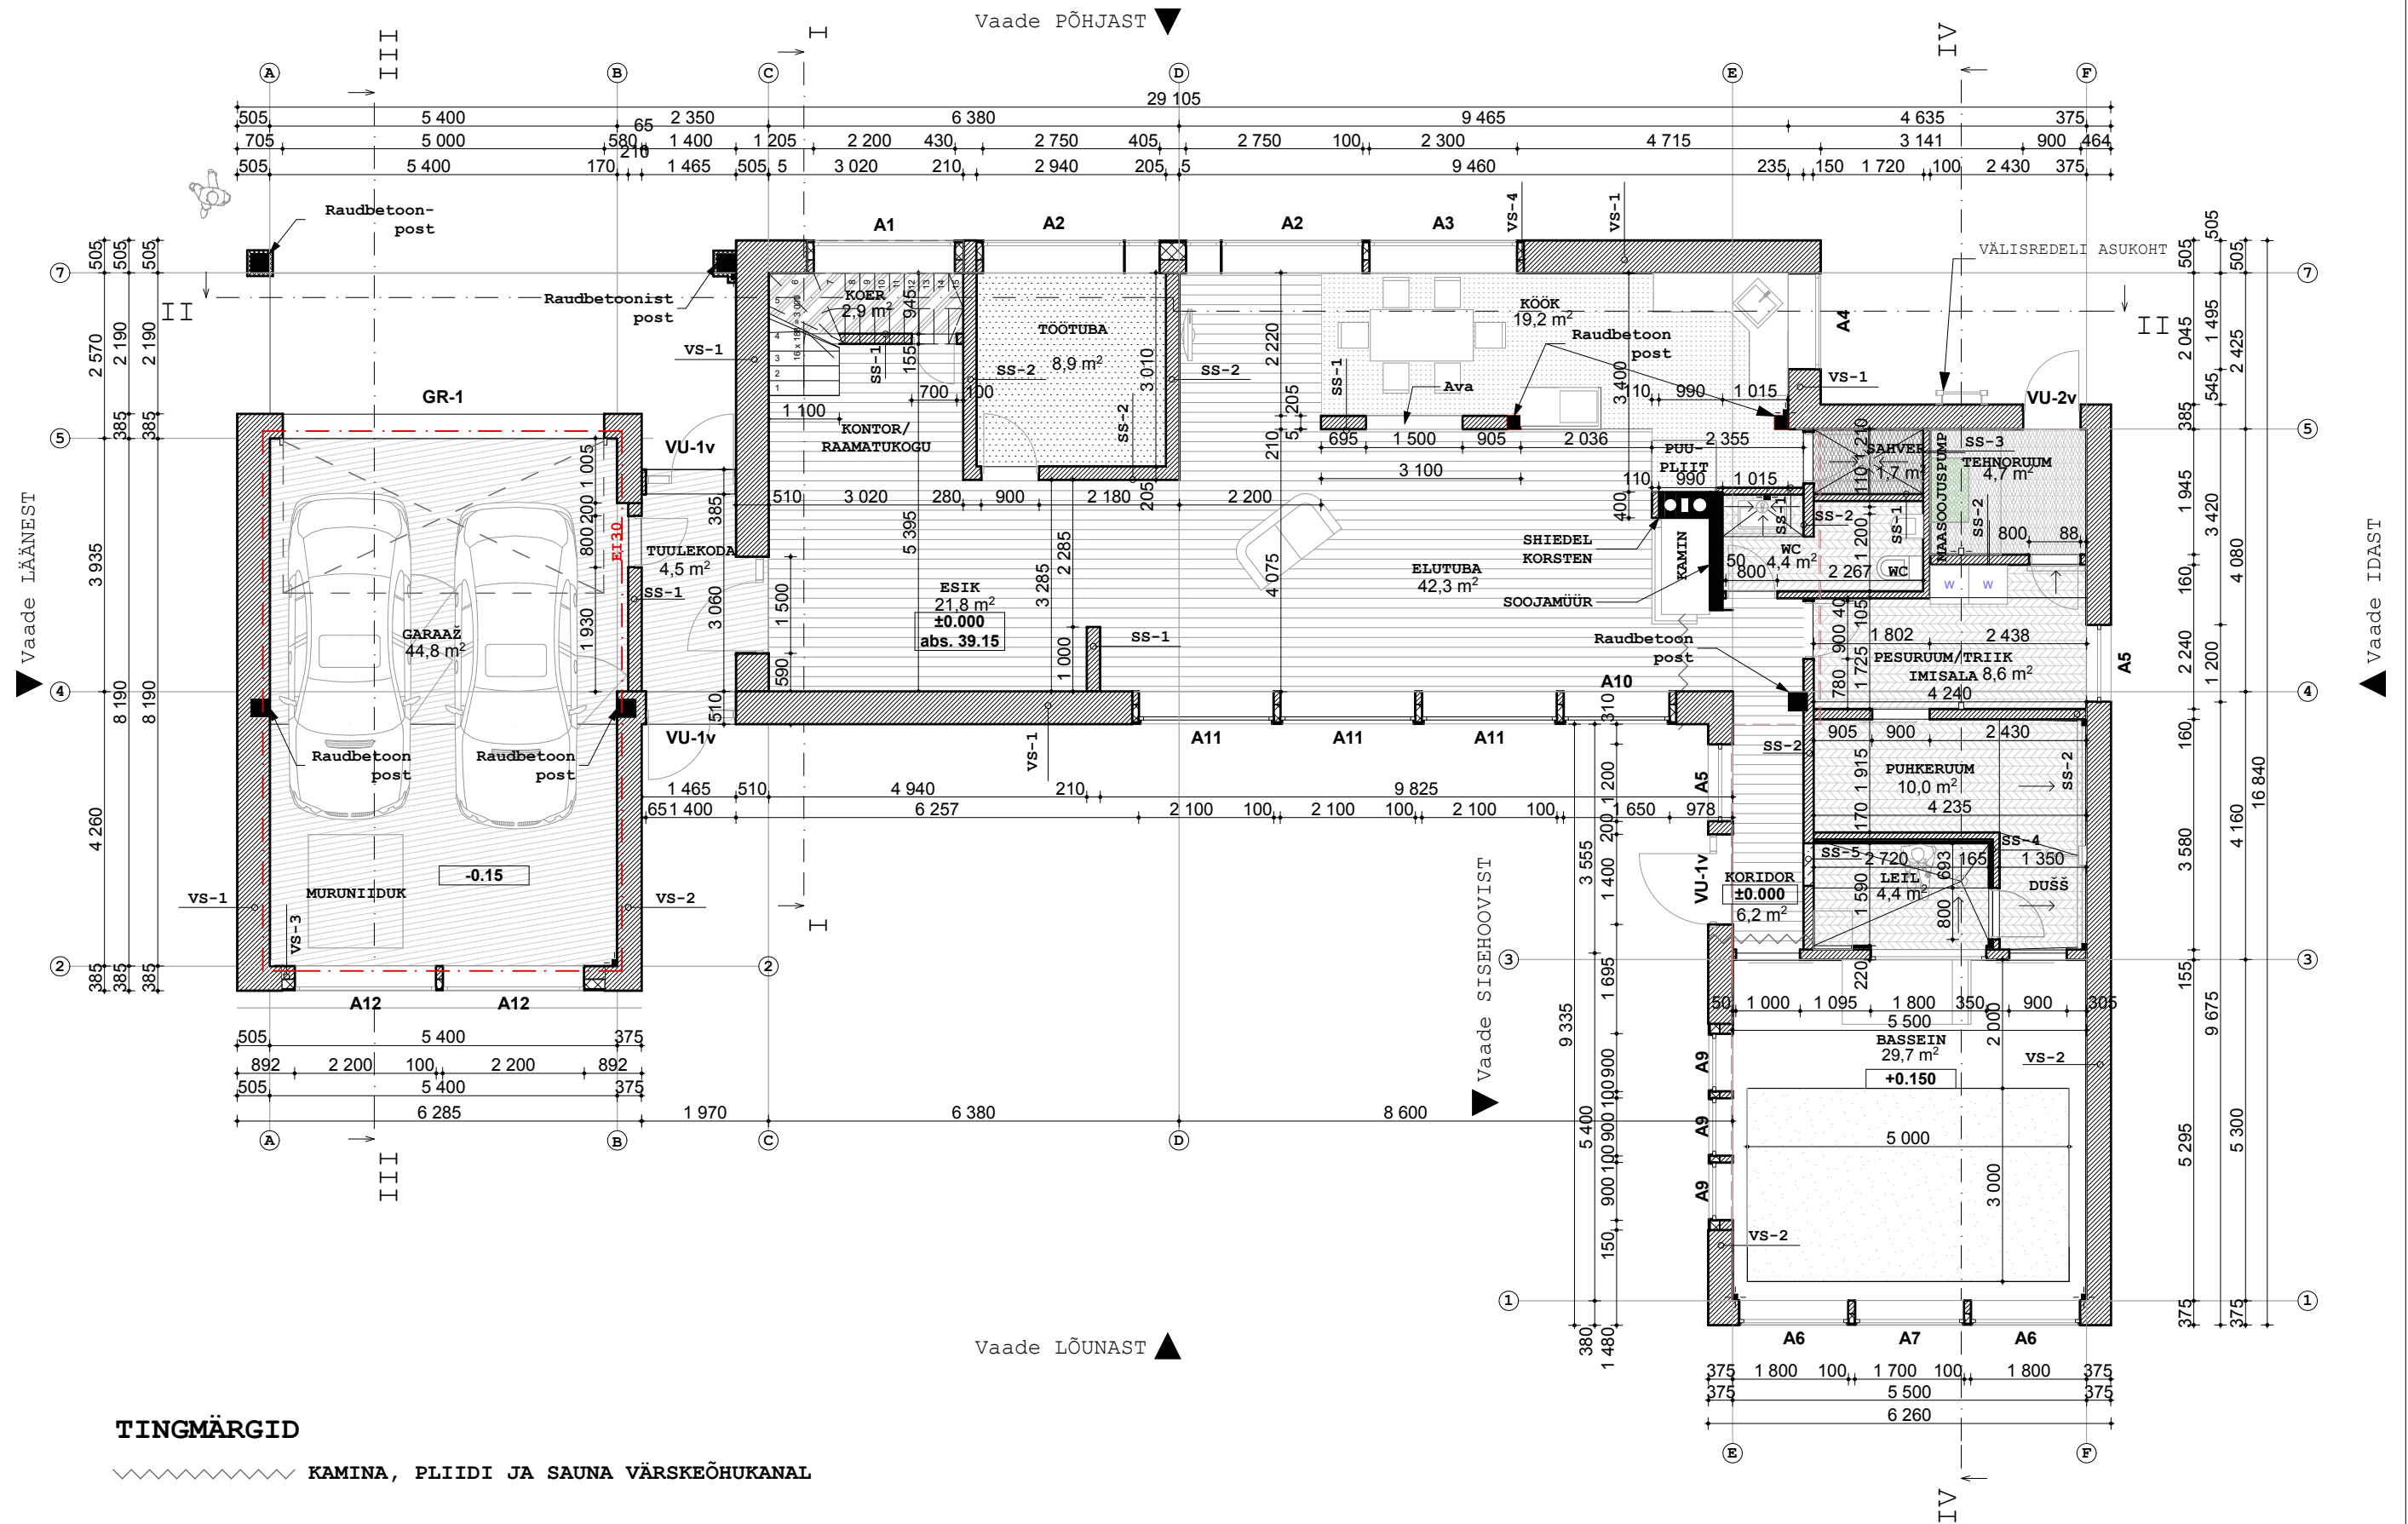
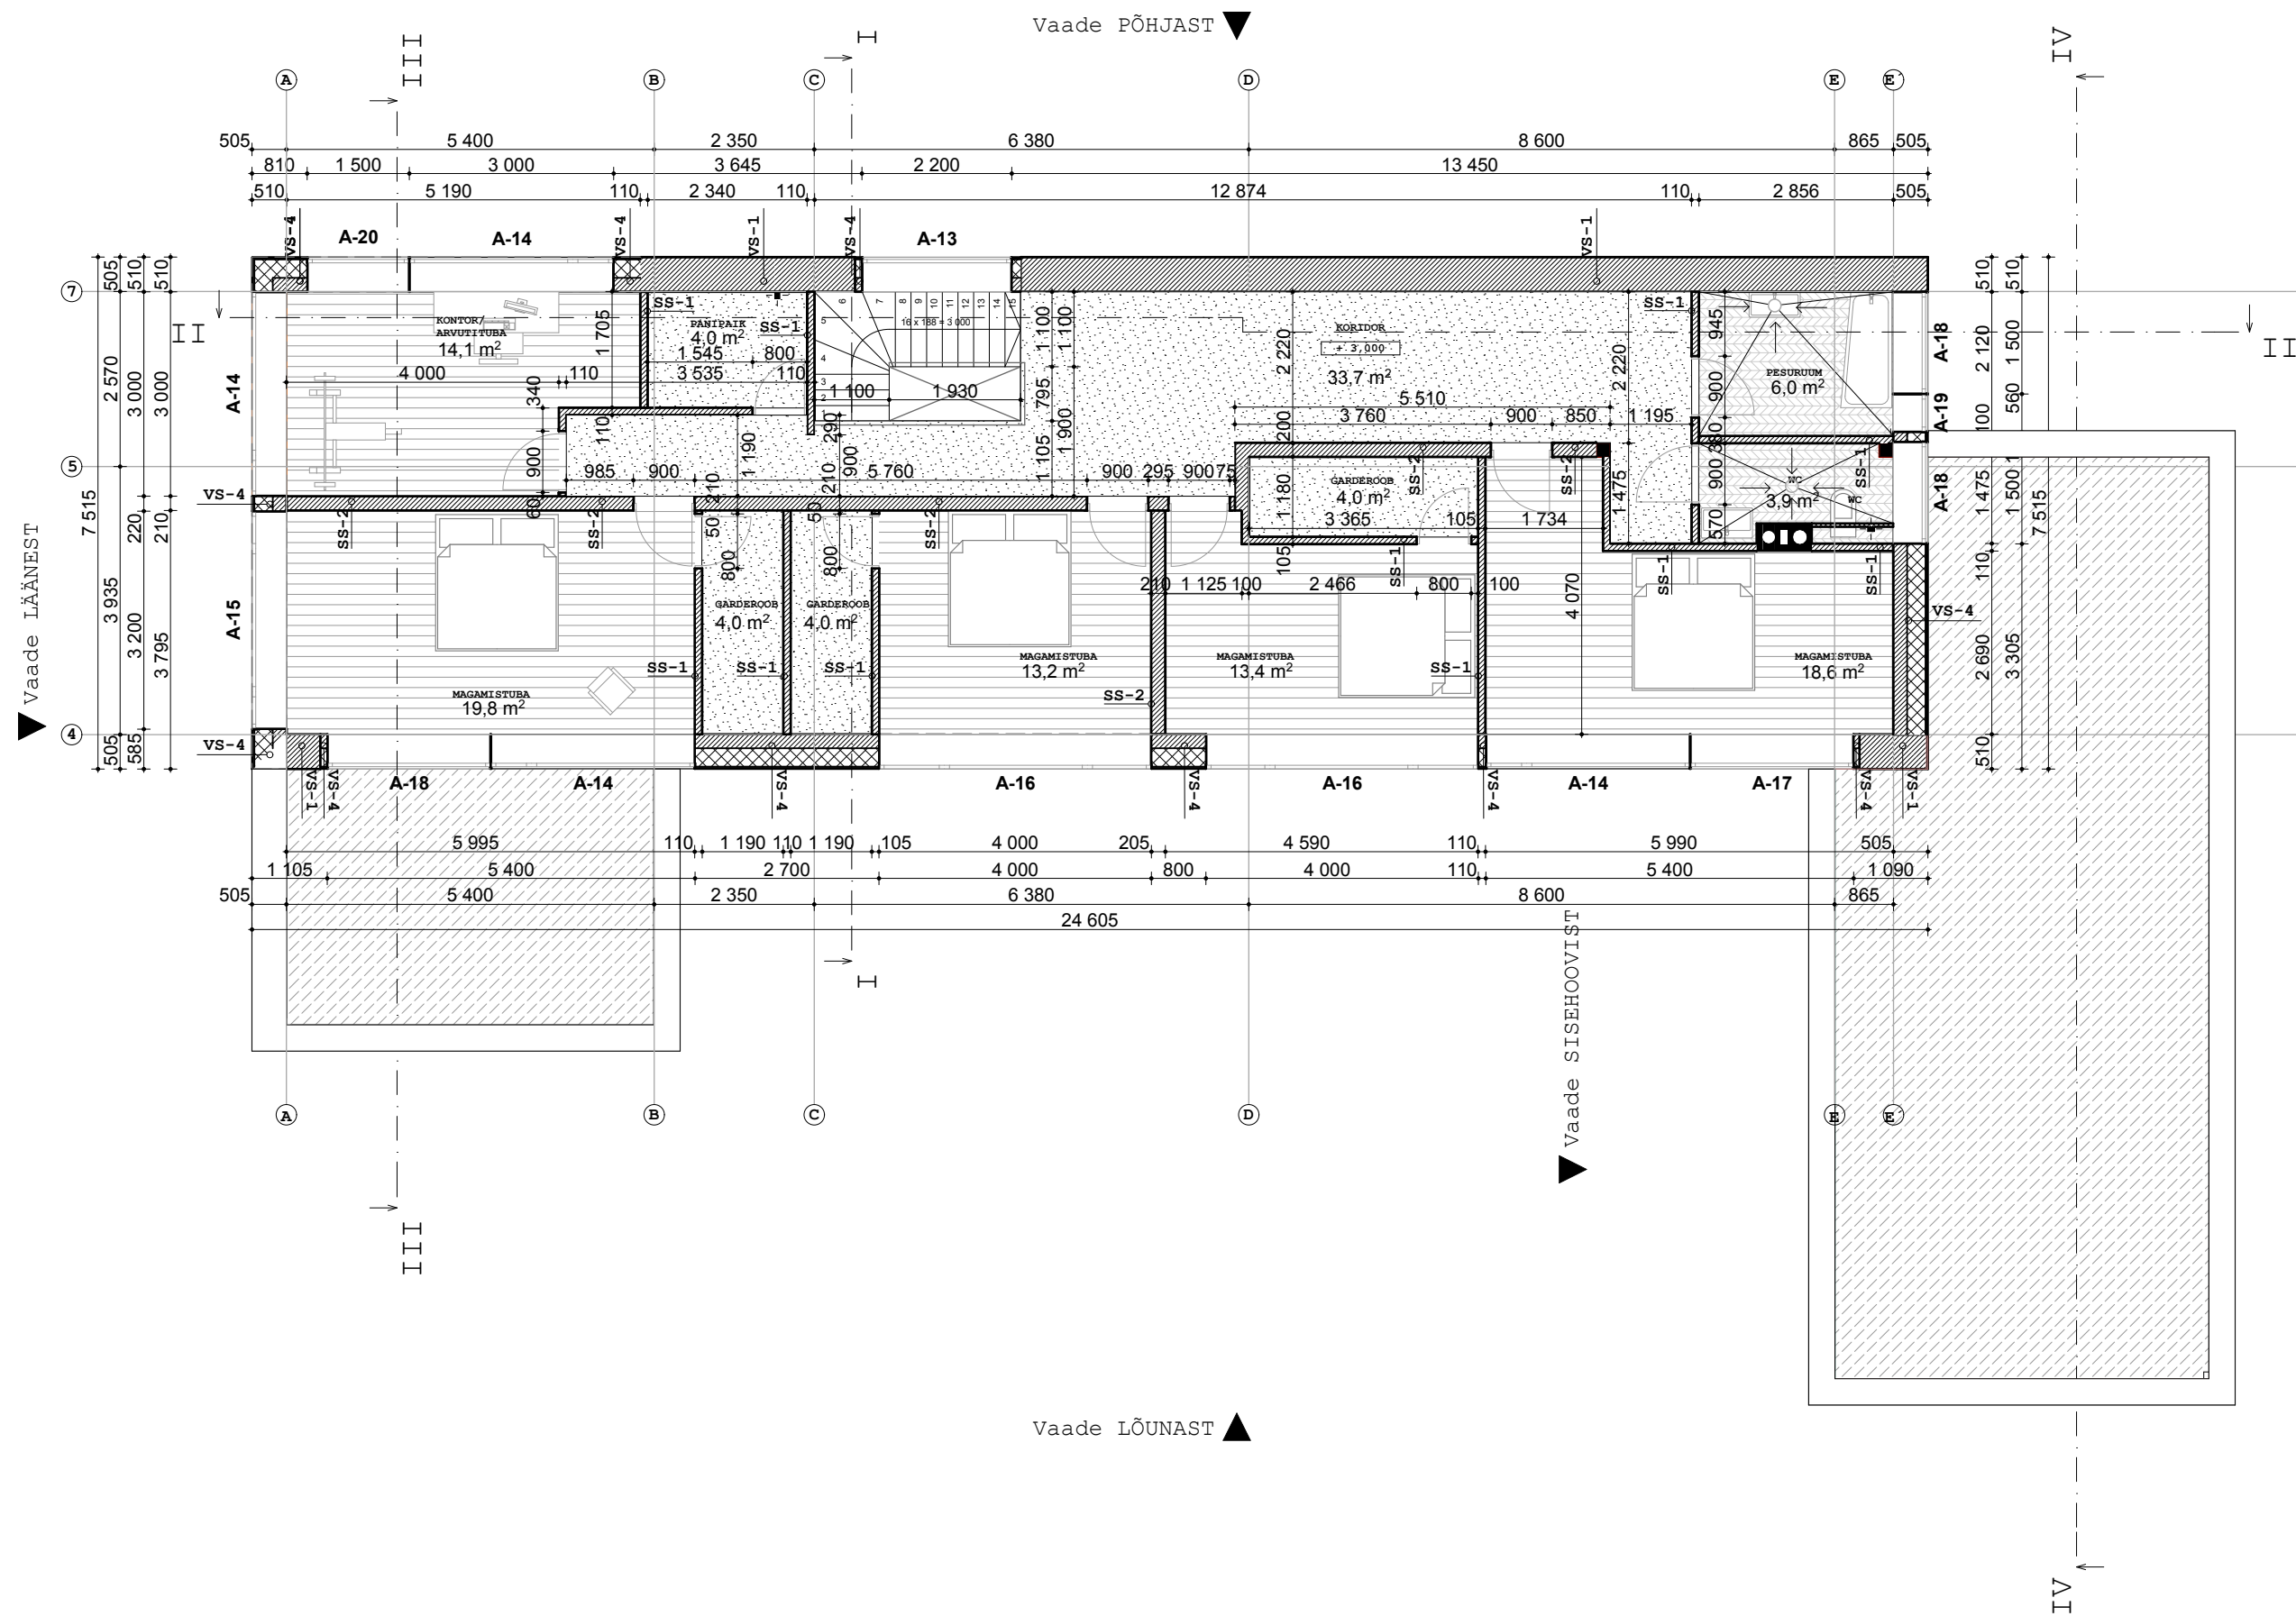


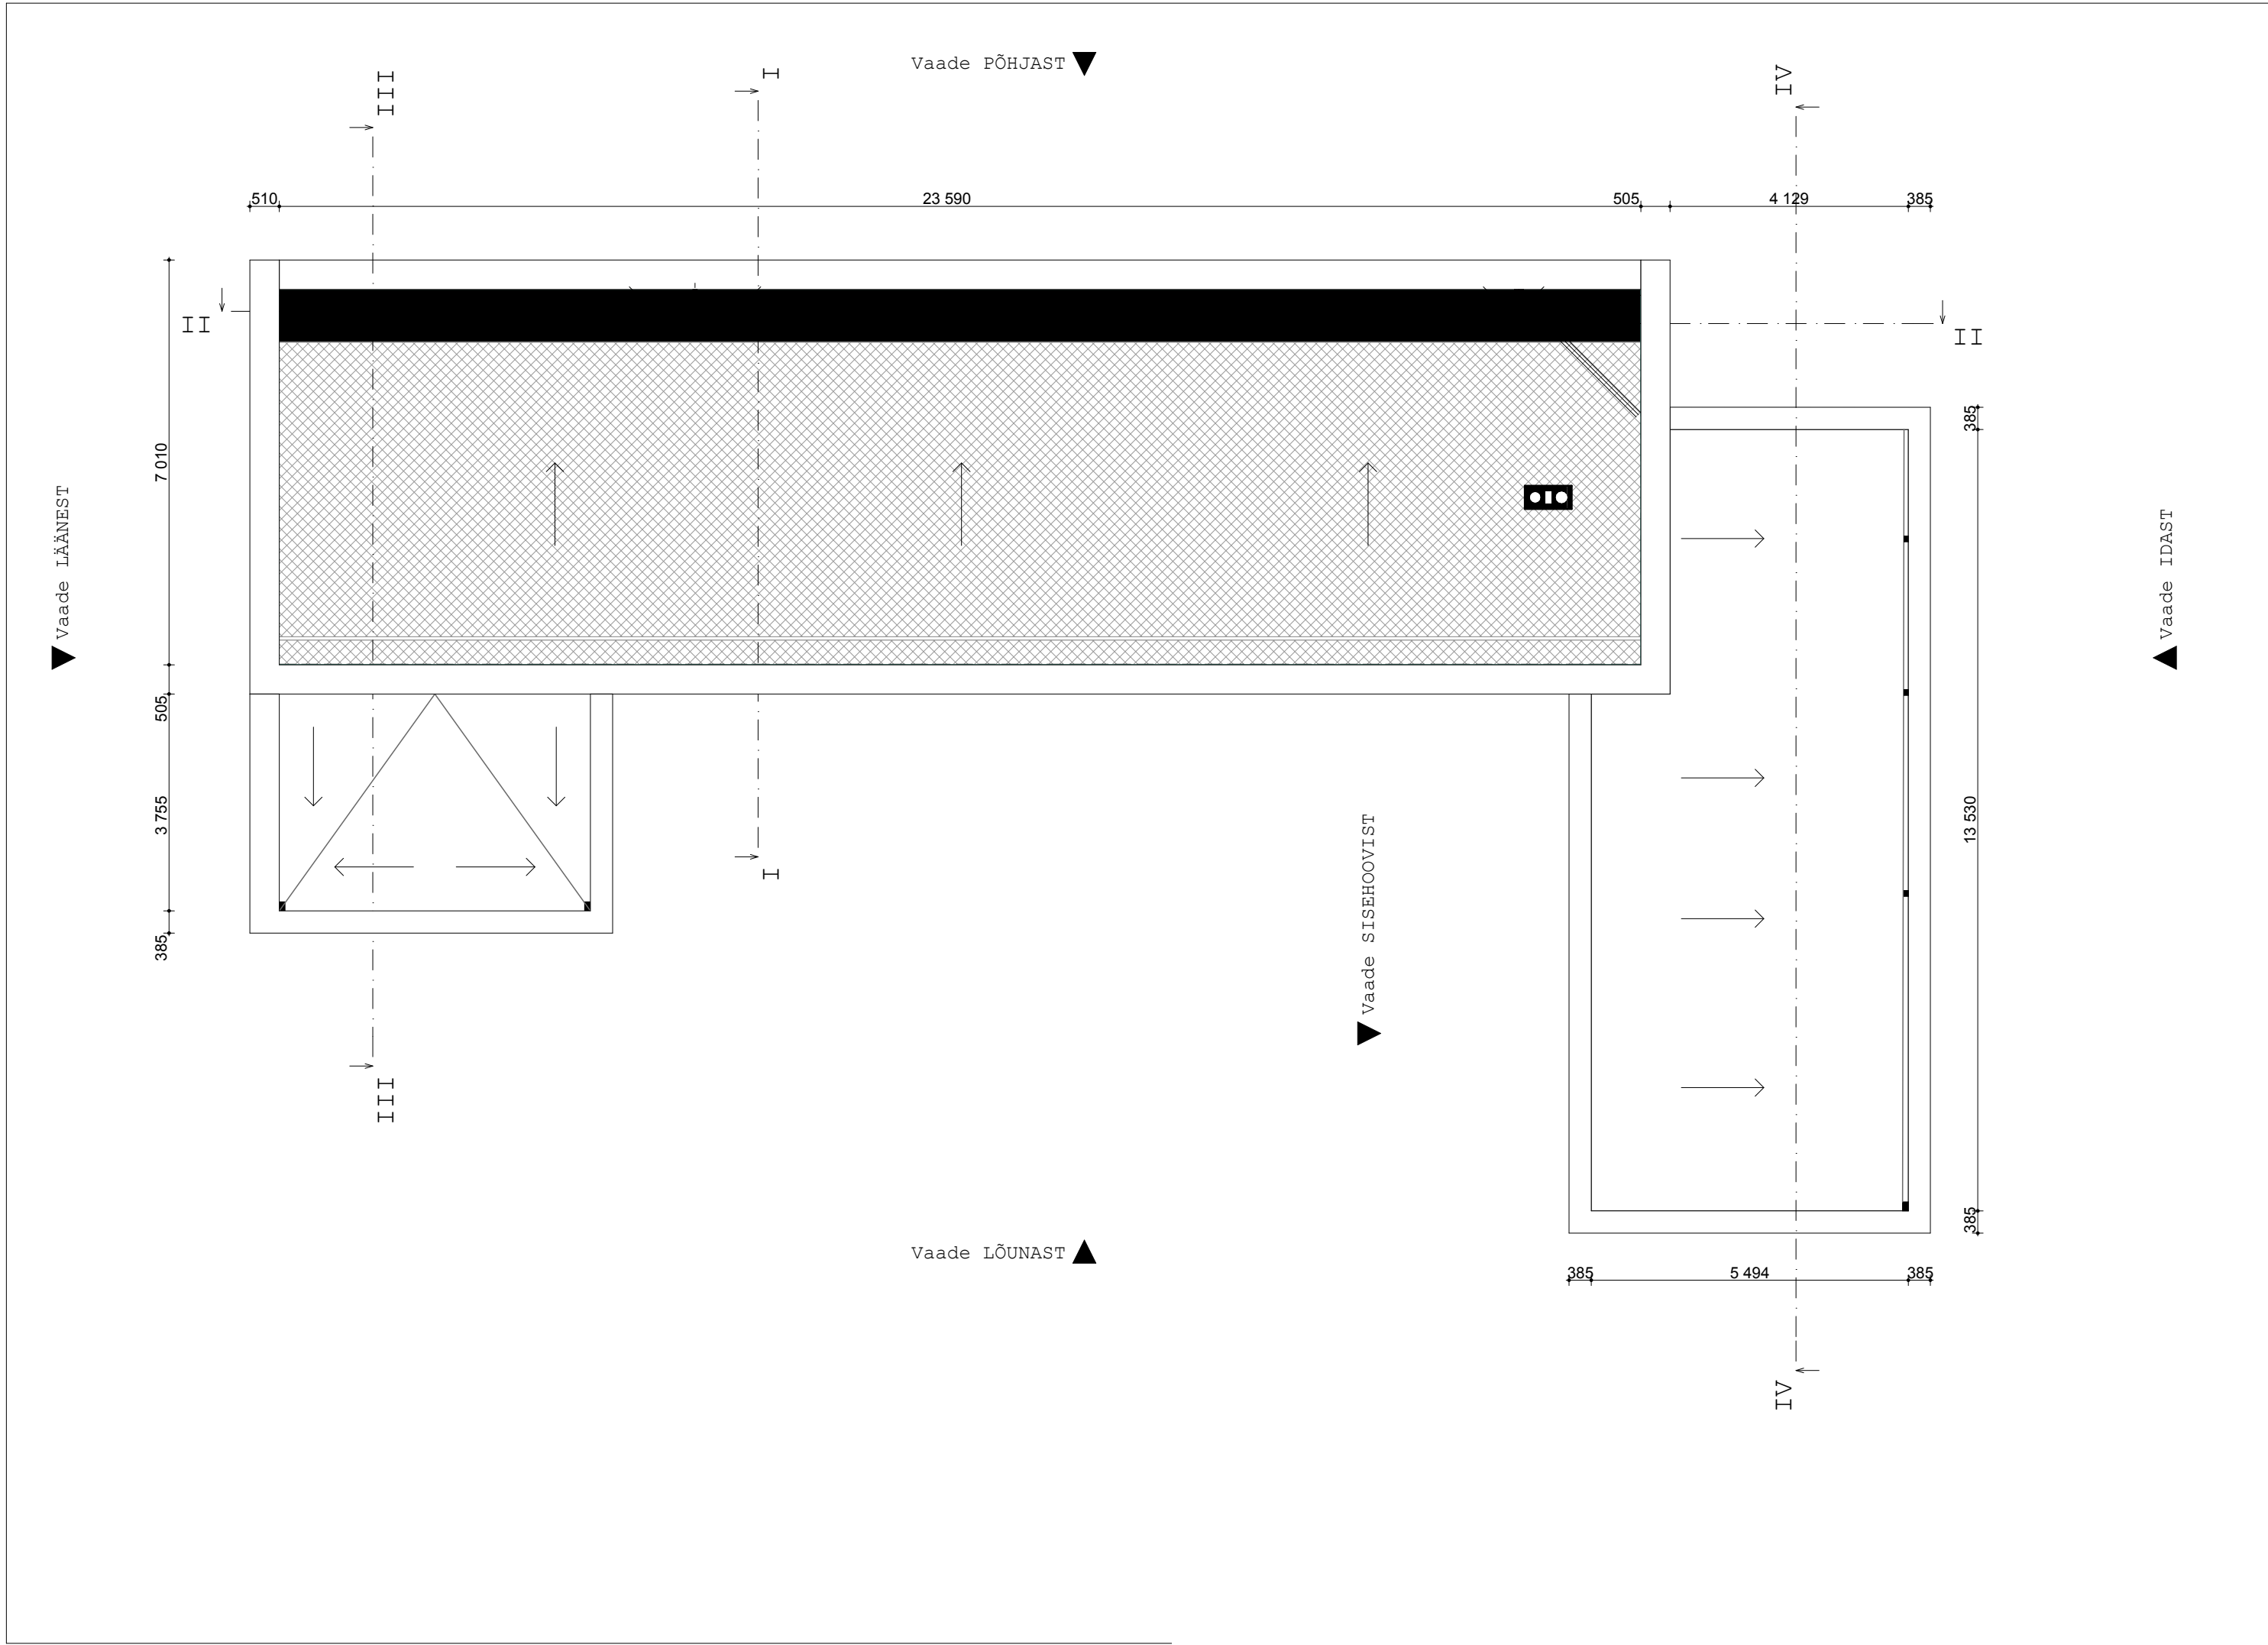

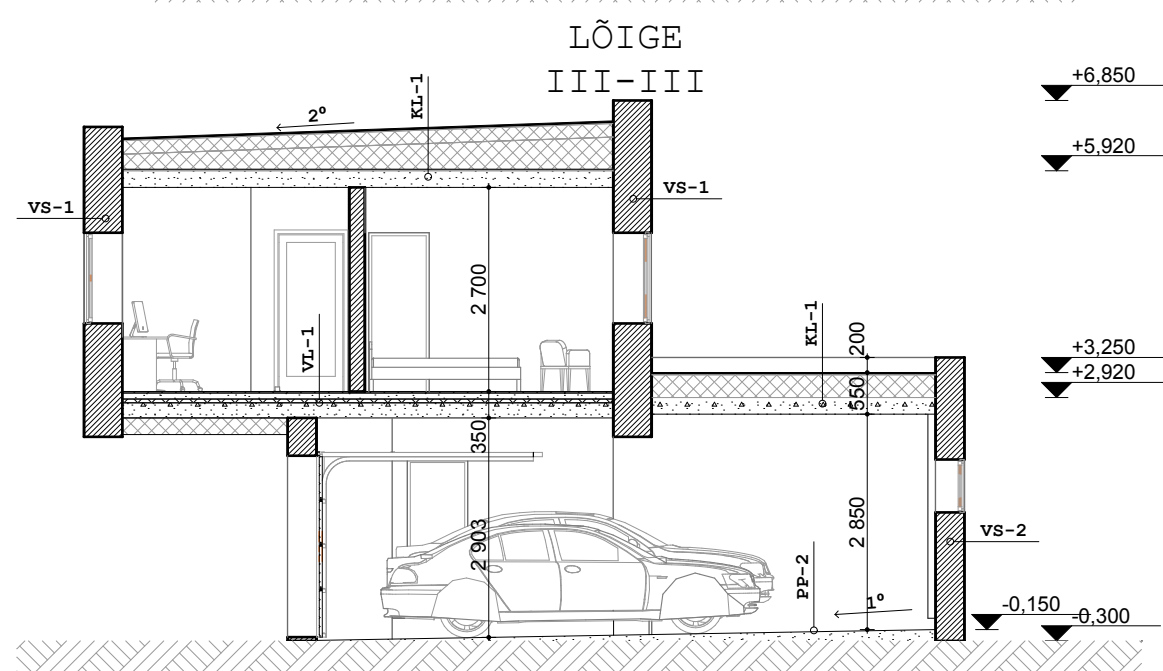


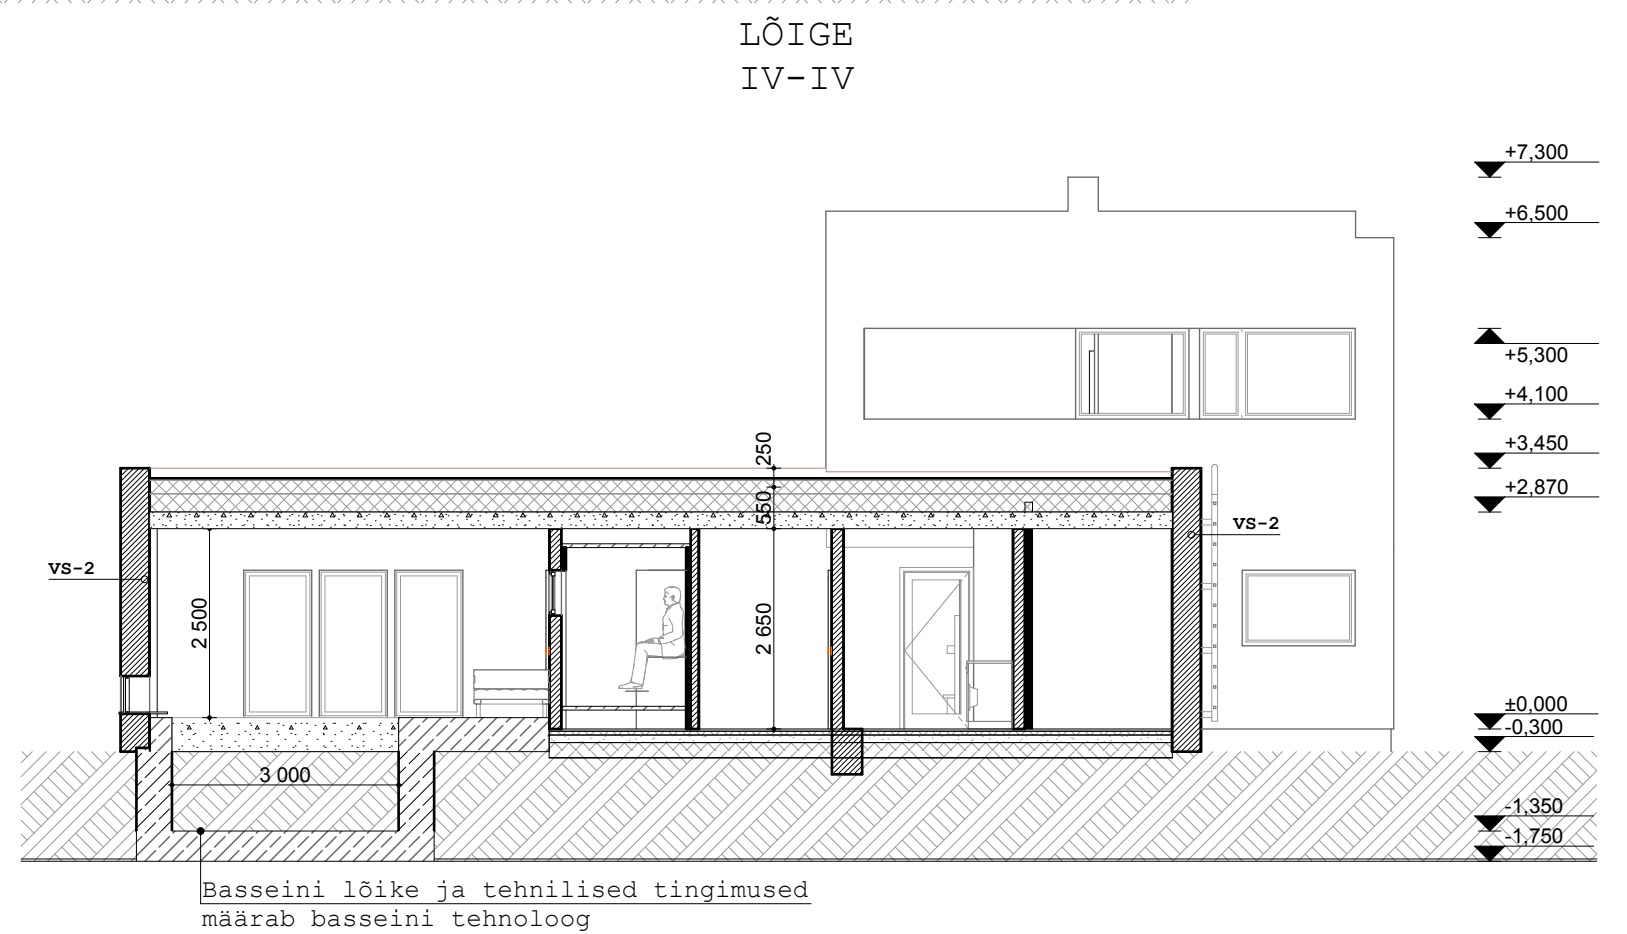

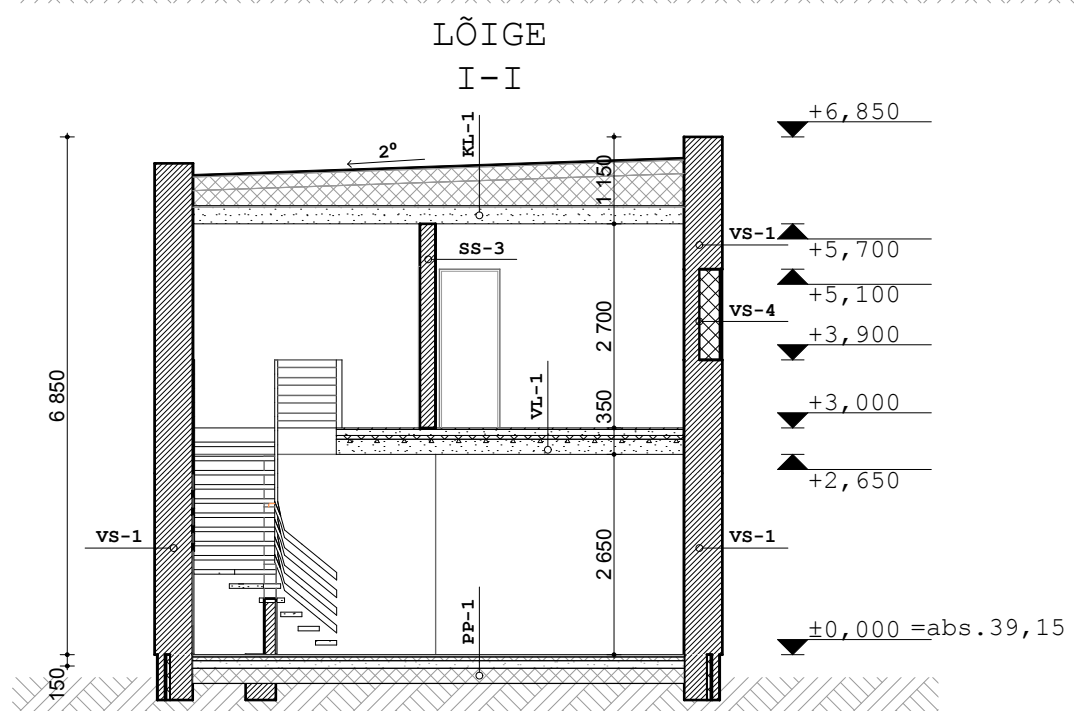


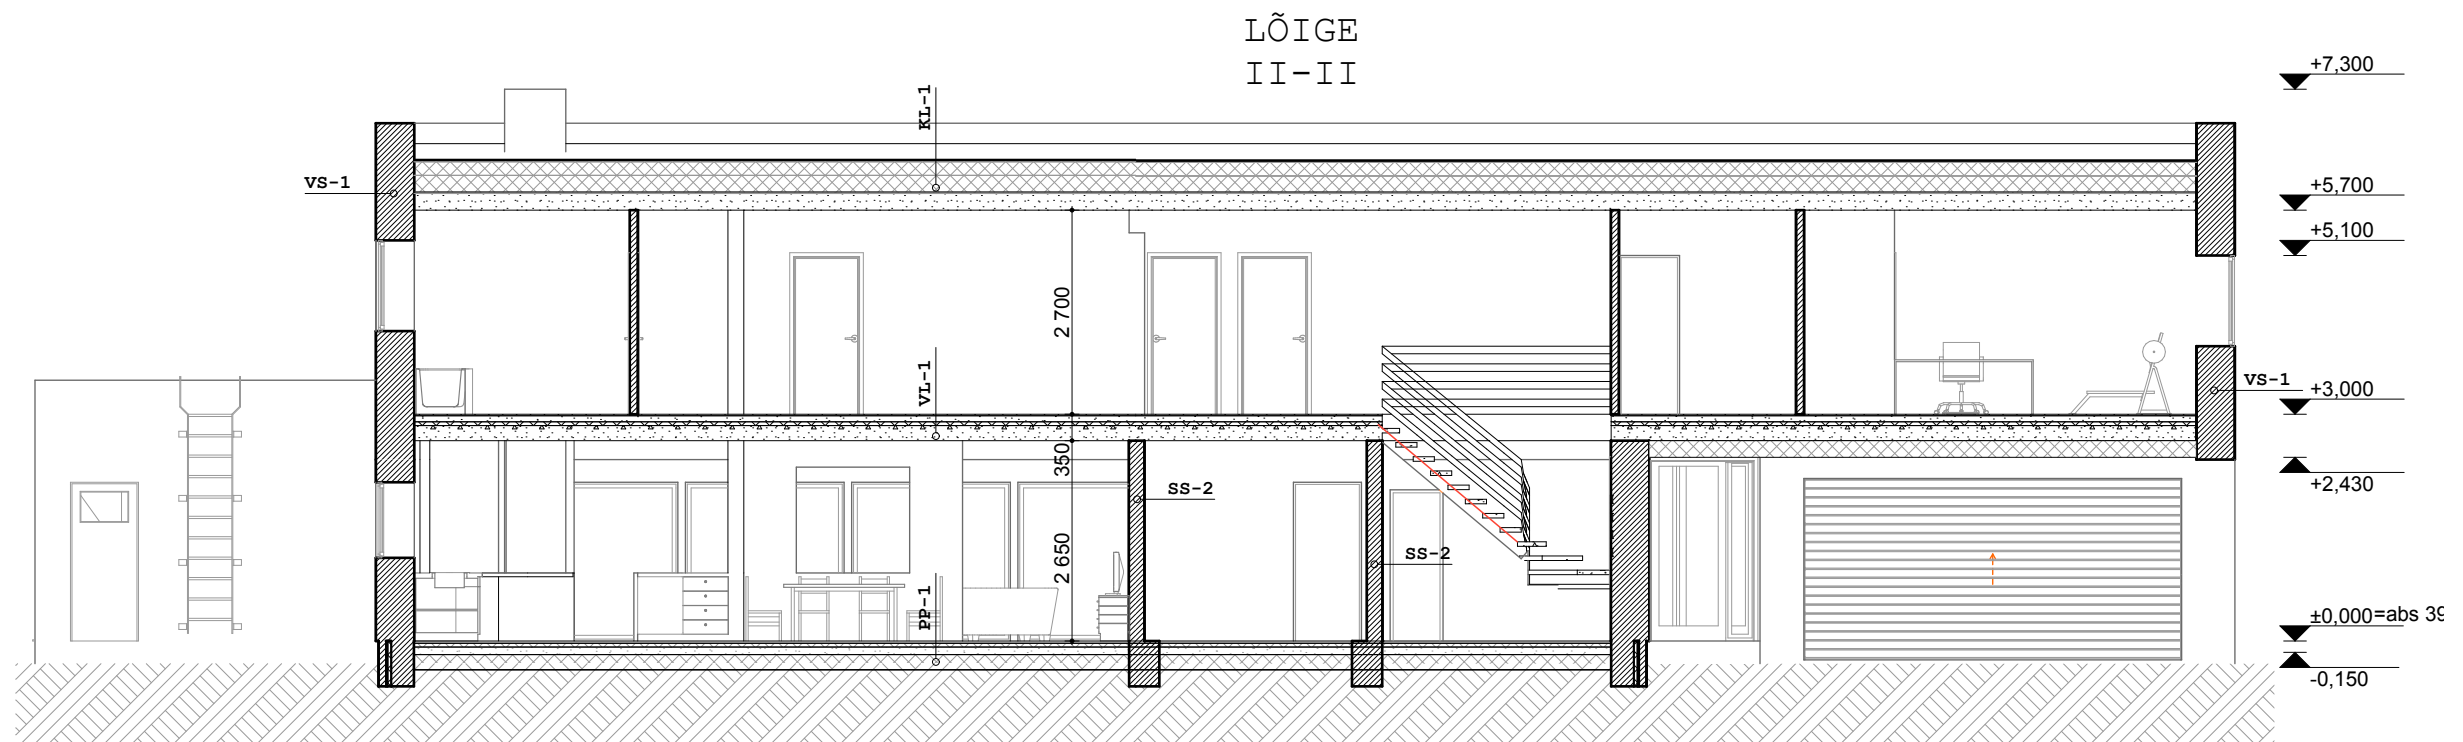

VAADE LÕUNAST

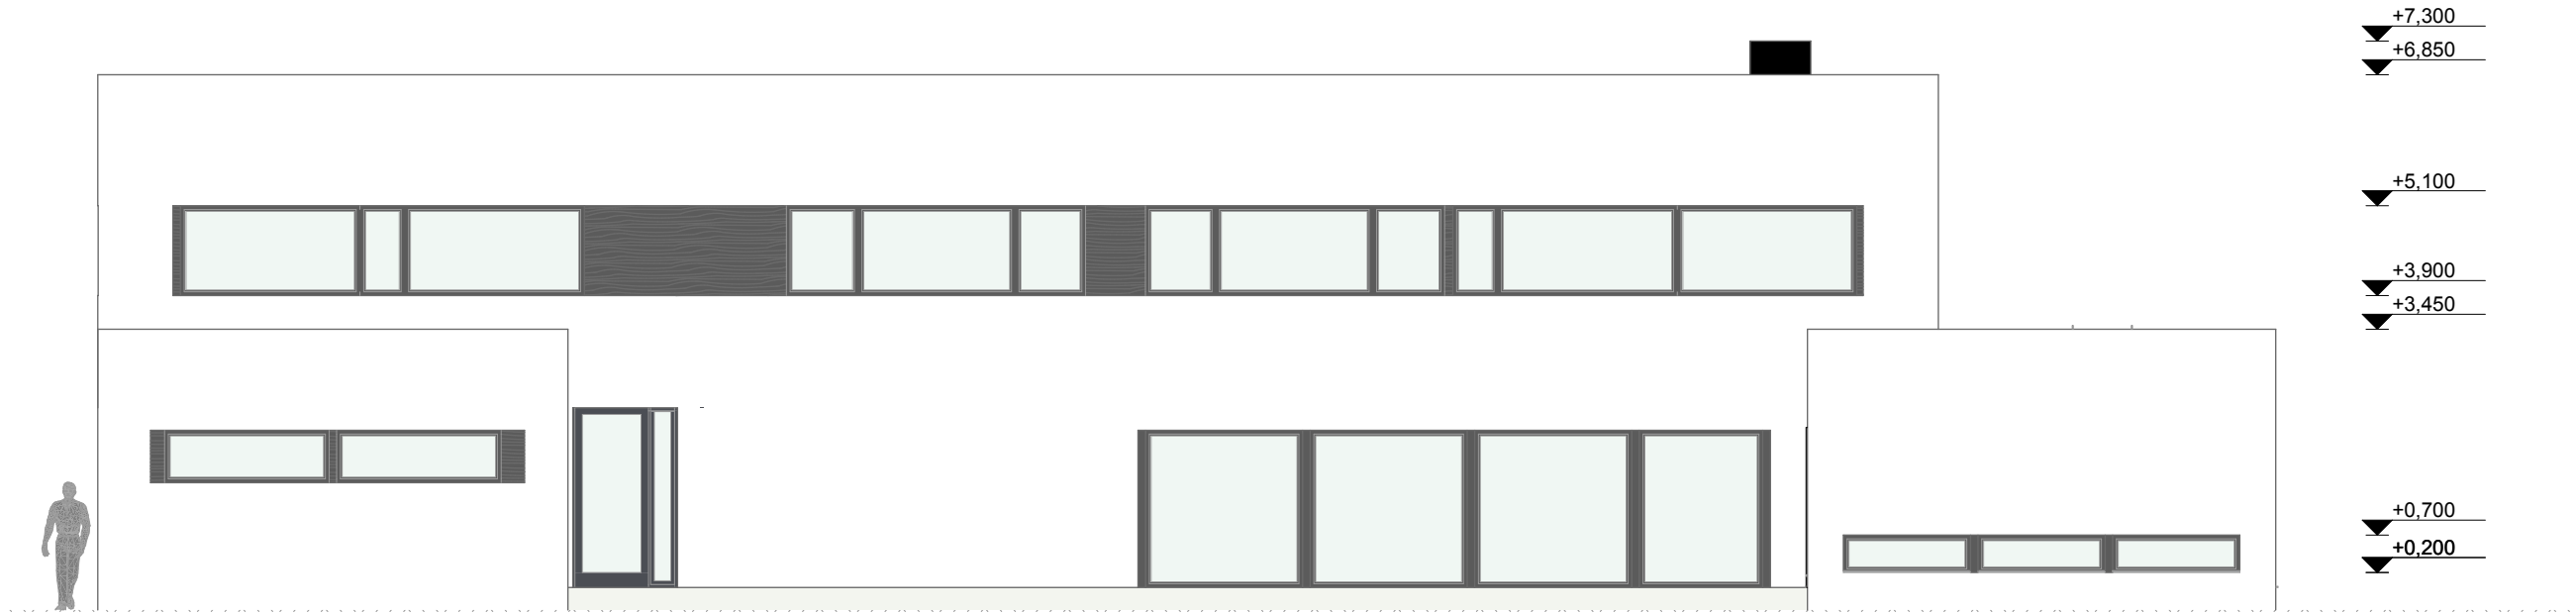


VAADE PÕHJAST

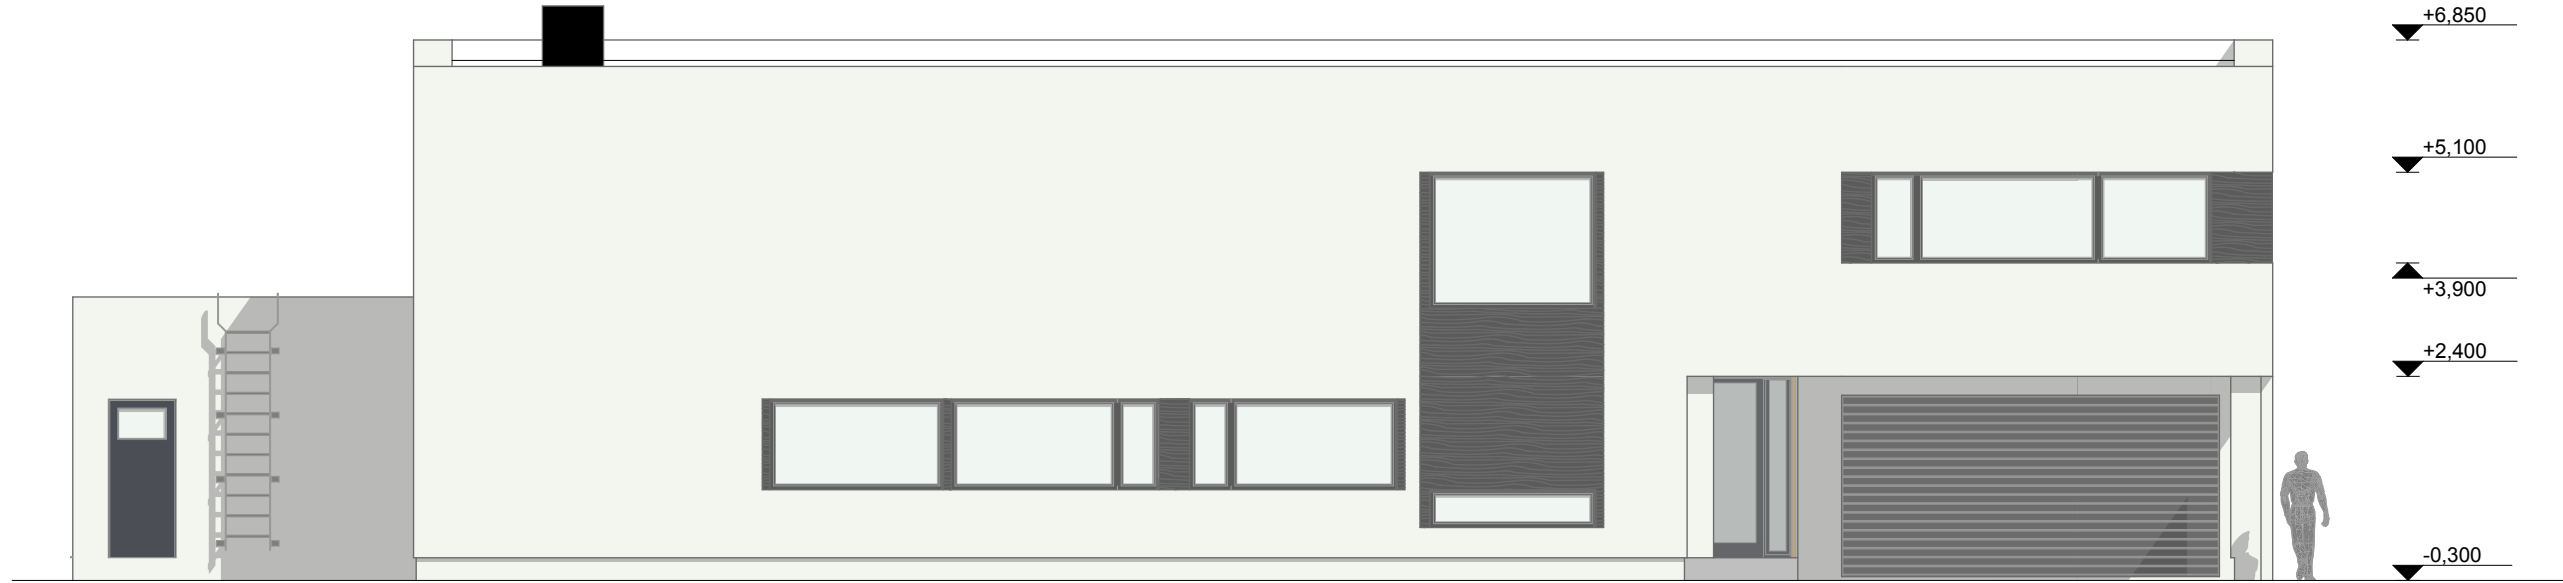


SOKKEL- BETOONHALL
VÄLISSEINAD:
KROHV - HELEHALL
TUMEAKNAVAHE JA AKENDE SEINAVAD - MUST TRESPA PLAAT - MUSTER PUIT
AKNAD- PUITAKNAD - RAAM JA PLEKK TUMEHALL
PLEKID JA METALLIST REDEL- TERASHALL

VAADE LÄÄNEST

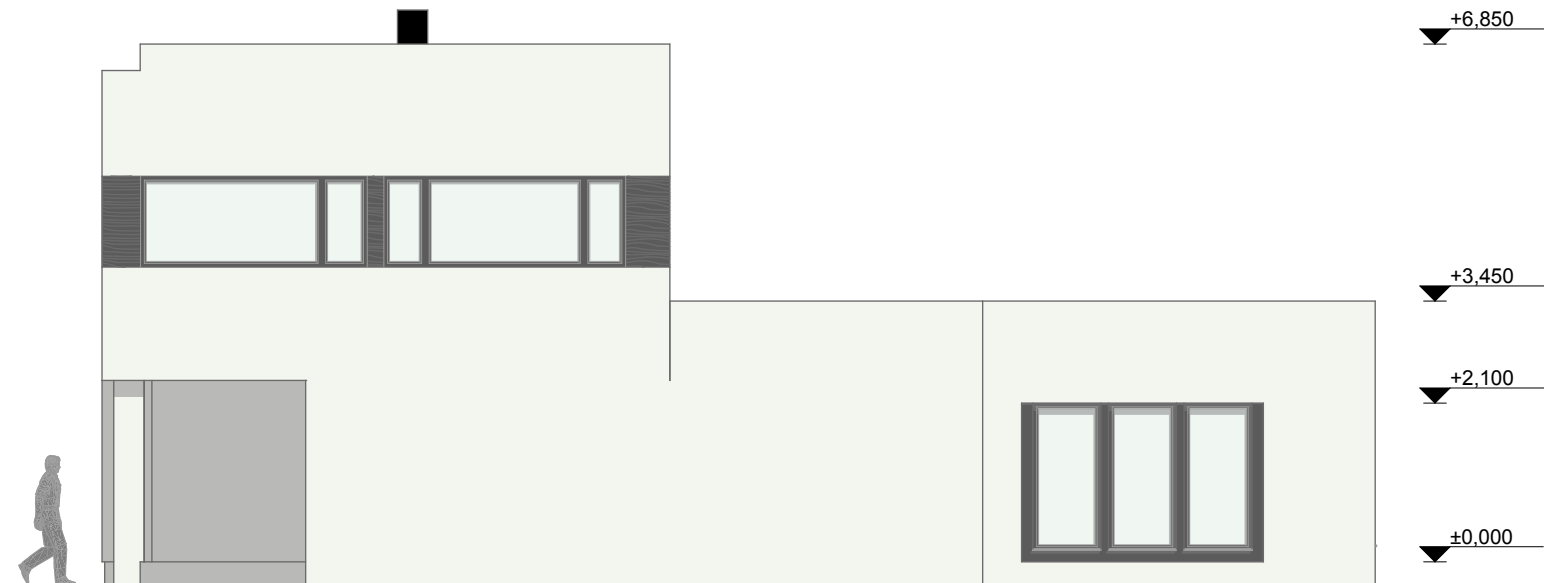

VAADE IDAST

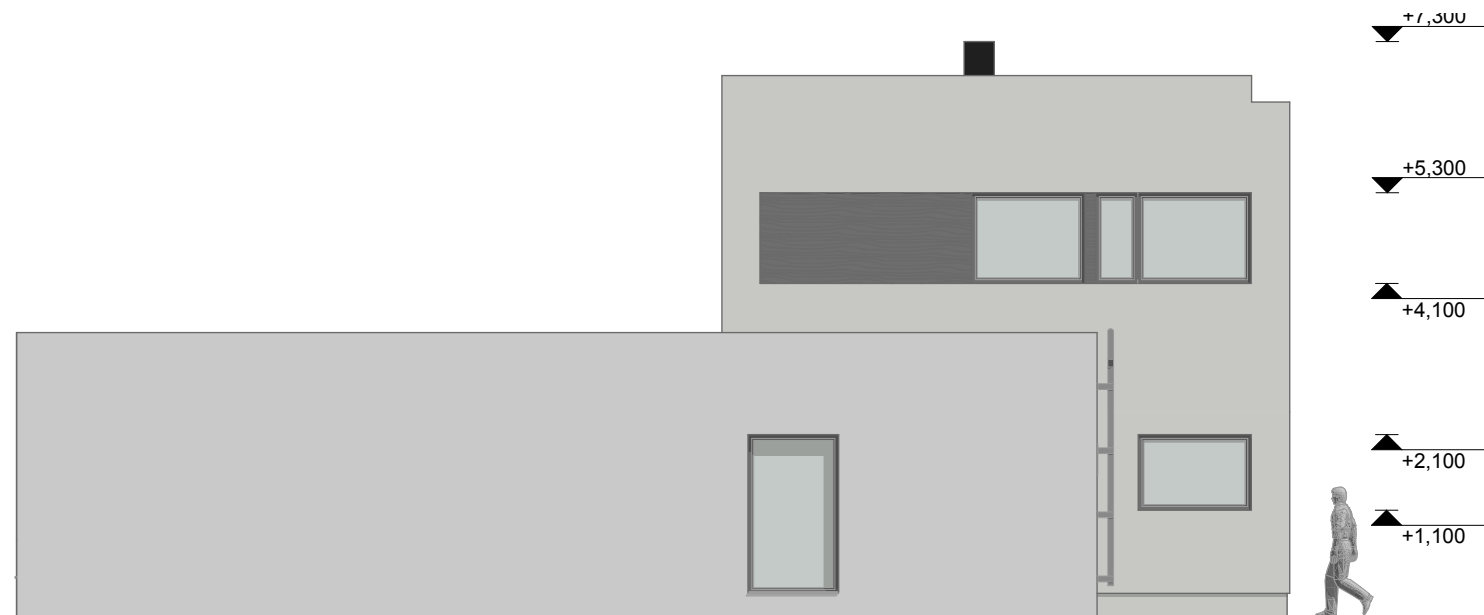

SOKKEL- BETOONHALL

VÄLISSEINAD:


KROHV - HELEHALL

TUMEAKNAVAHE JA AKENDE SEINAVAD - MUST TRESPA PLAAT - MUSTER PUIT


AKNAD- PUITAKNAD - RAAM JA PLEKK TUMEHALL

PLEKID JA METALLIST REDEL- TERASHALL


VUNDAMENDI PLAAN
M 1:100

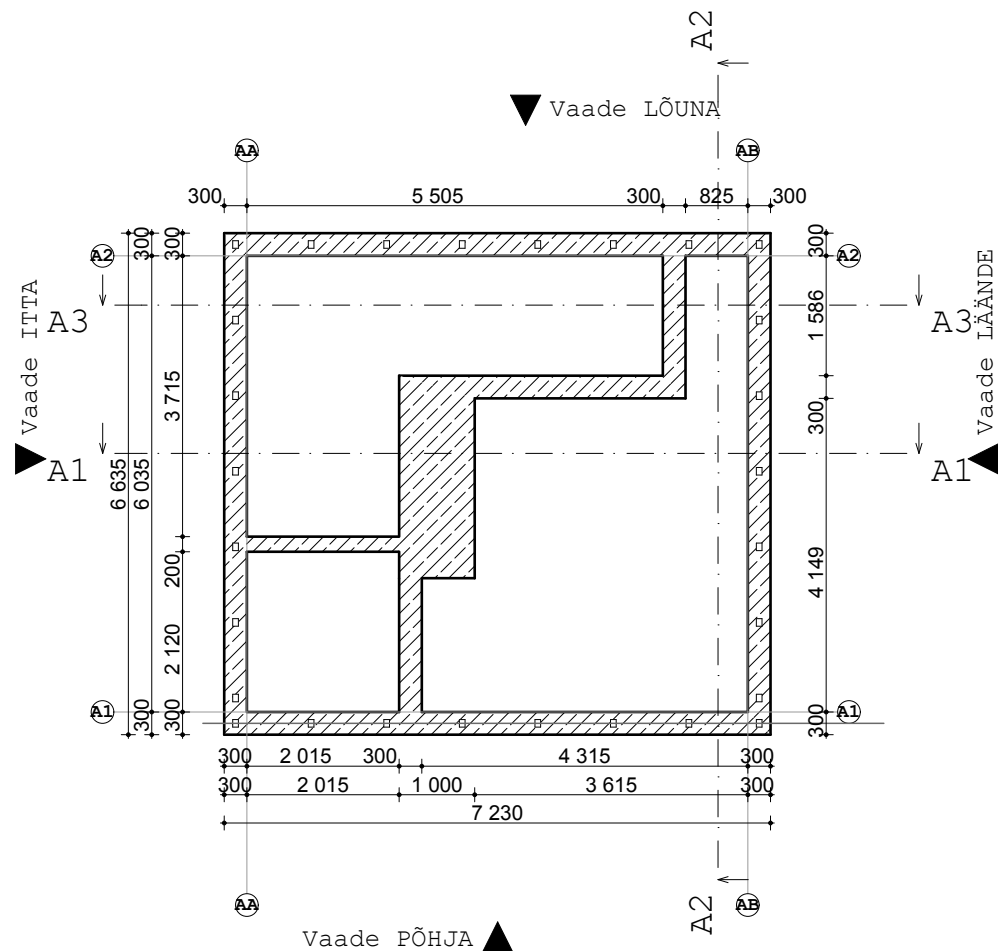


ABIHOONE PLAAN
M 1:100

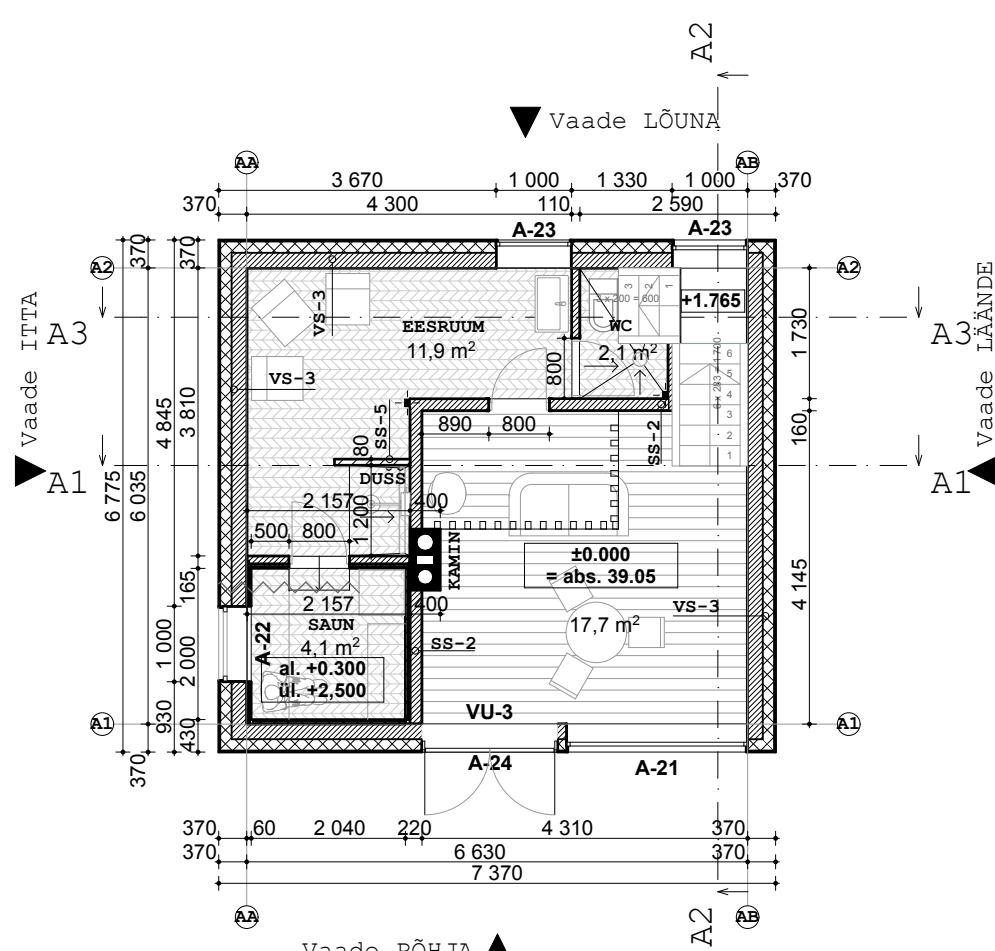


LÕIGE A1-A1
M 1:100

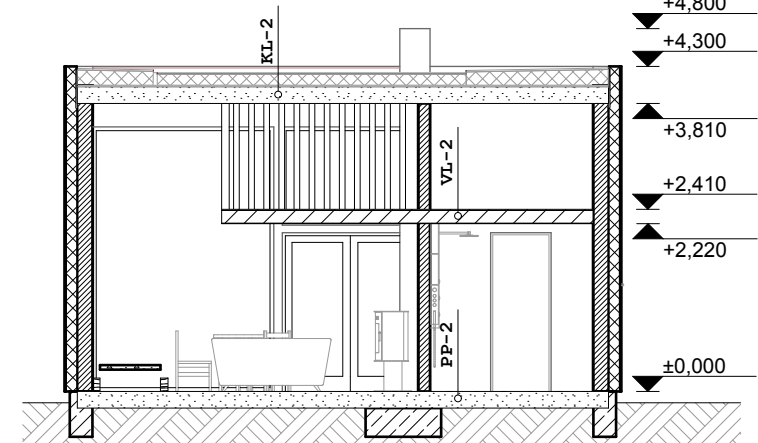


LÕIGE A2-A2
M 1:100

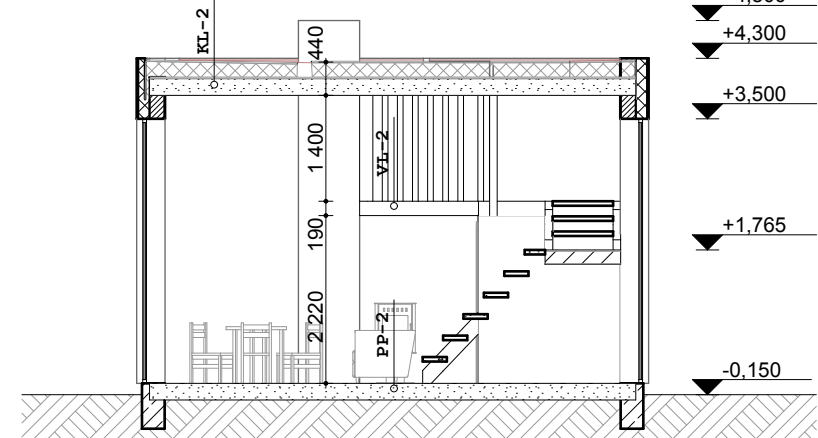

LÕIGE A3-A3
M 1:100

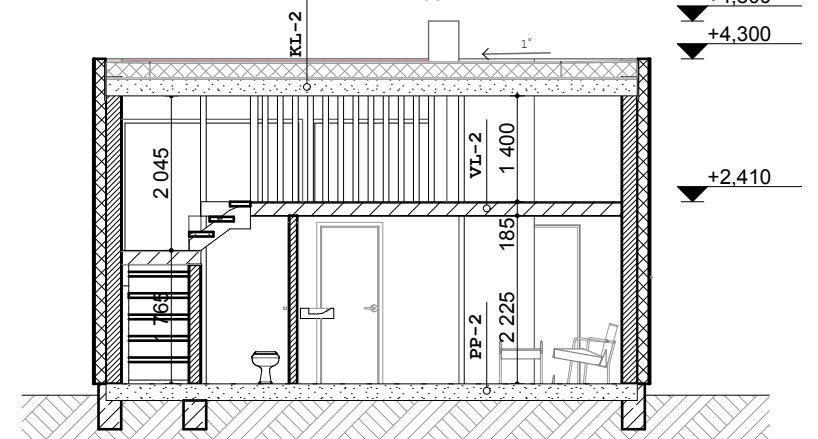


VAADE PÕHJA
M 1:100

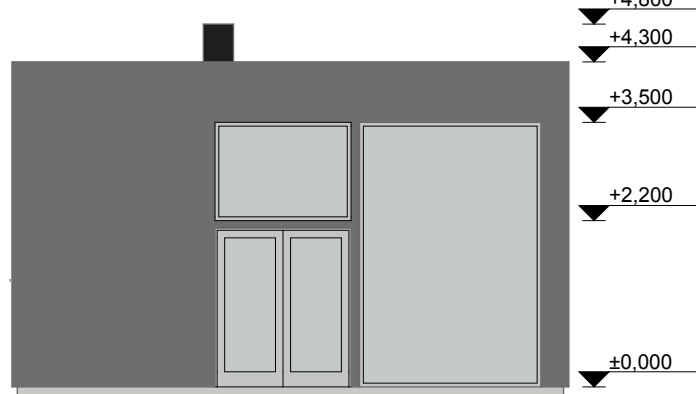


VAADE LÄÄNDE
M 1:100




VAADE LÕUNA
M 1:100

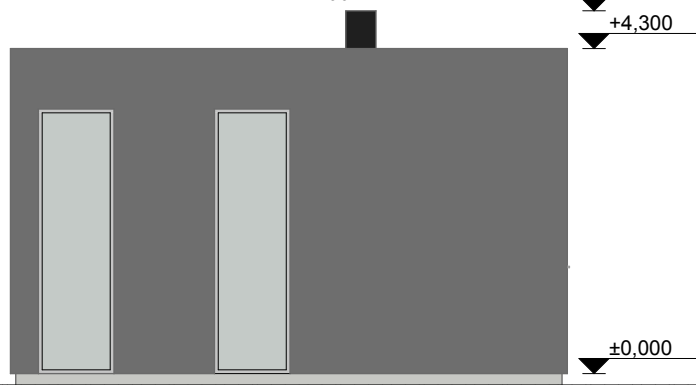

VAADE ITTA
M 1:100

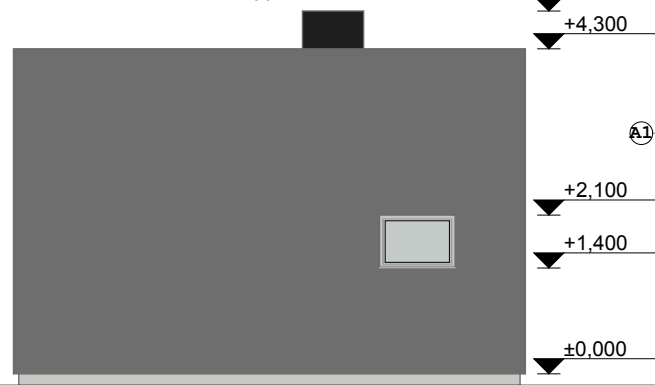

KATUSEPLAAN
M 1:100

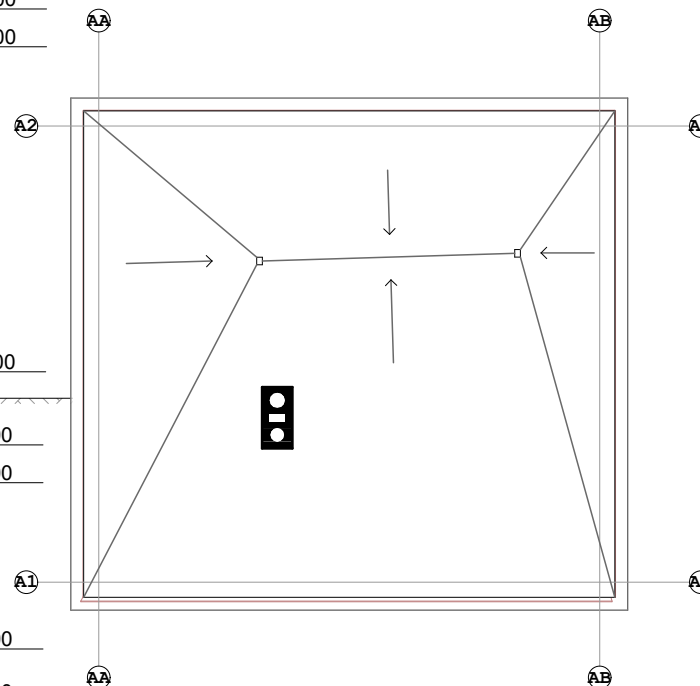

SOKKEL- BETOONHALL

VÄLISSEINAD:

MUST TRESPA PLAAT - MUSTER PUIT

AKNAD- PUITAKNAD - RAAM JA PLEKK HELEHALL

PLEKID JA METALLIST REDEL- TERASHALL