

VL1

Põrandakate
Tasandusvalu 50...70mm
Raudbetoonplaat 100mm Ø6Al#150, C20/25
Hüdroisolatsioon
EPS80 2x50mm
Tihendatud täitepinnas

VL2

Põrandakate
Tasandusvalu 50mm
EPS80 30mm
Raudbetoon õõnespaneel 220mm

VL3

Soojustus, min.vill 100mm
Puittala 50x200mm, samm 600mm/
/soojustus, min.vill 200mm talade vahel
Aurutõkekile
Hõrelaudis t=25mm, samm 600mm
Mütsprofiil 25
Ehitusplaat
Viimistletud laepind

VL4

Terrassi laud 25x100mm
Puitpruss 50x50mm
Hüdroisolatsioon
Kergkruus FR 10...20mm, 100mm
EPS65F 150mm
Ekstruuder-õõnespaneel 220mm

KL1

Katusekivi
Roovitus 50x50mm, samm 320-350mm
Aluskate
Distsantsliist 32x50mm, samm 600mm
Tuuletoke
Puitsarikad 200x50, samm 600mm

VS1

Tihendatud täitepinnas
Soojustus, EPS80 50mm
Hüdroisolatsioon
Väikeplok 250mm (5MPa)
Tihendatud täitepinnas

VS2

Tihendatud täitepinnas
Väikeplok 200mm või 250mm, 5MPa
Tihendatud täitepinnas

VS3


Mineraalkrohv värvitud
Soojustus, EPS80 150mm
Väikeplok 200mm (3MPa)
Siseviimistlus

SS1

Väikeplok 200mm (3MPa)

MÄRKUS:

1. Vastavalt aluspinnasele vundamendi rajamissügavust võib muutuda.
2. Vundamendi rajamisel alla külmumispiiri kasutada horisontaal perimetraalse soojustuse.

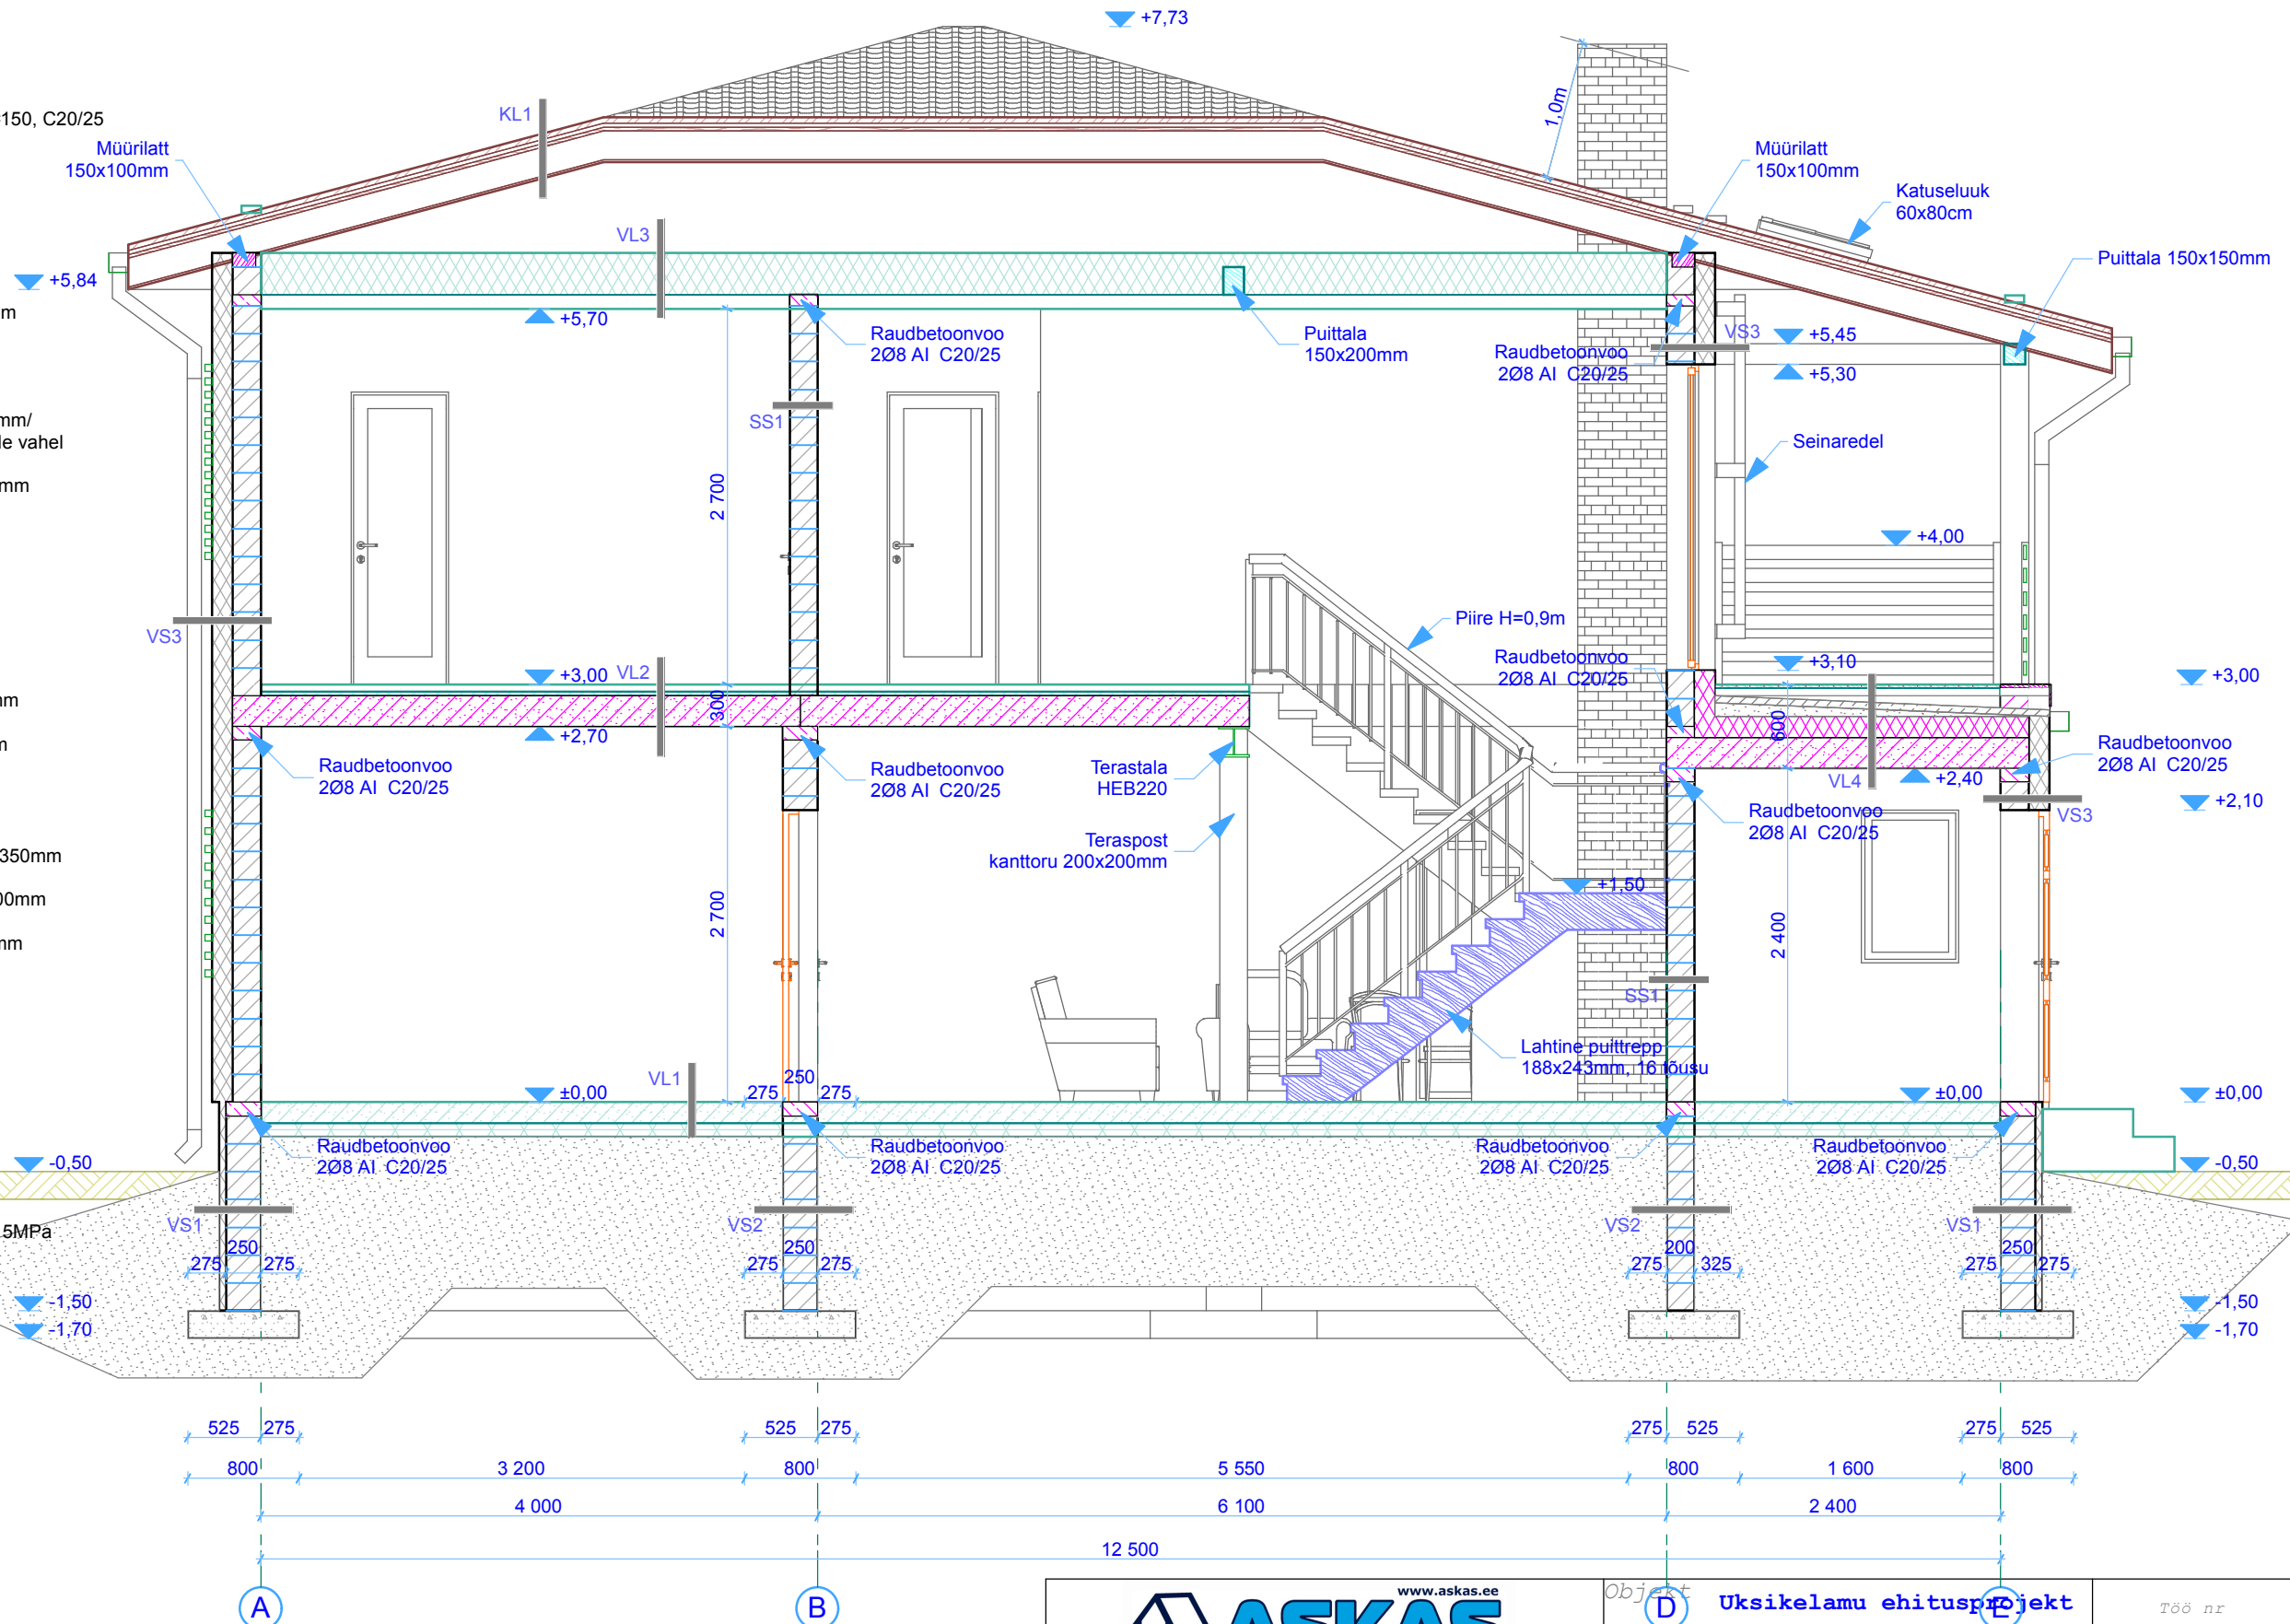

Arhitekt: Aleksandr Begunov
Projekteerija: Deniss Tarassov
Joonestaja: Maria Kalju
Telliija: Henry Nurmik, Maia Nurmik

Objekt: Uksikelamu ehitusprojekt
Kikerpuu tee 16, Randvere kula,
Viimsi vald, Harjumaa

joonis

Loige 1-1

staadium

eelprojekt

Töö nr
30-06 AM

Mõõtkava
1:50

Kuupäev
21.12.2006

Leht/lehti