




TALLINNA LINNAARHIIV

Urmas Oolup
Linnaarhivaar-linnaarhiivi juhataja

Lisa: koopia 3 lehel

Merle Urm 6457425
merle.urm@tallinnlv.ee

LÕIGE A-A

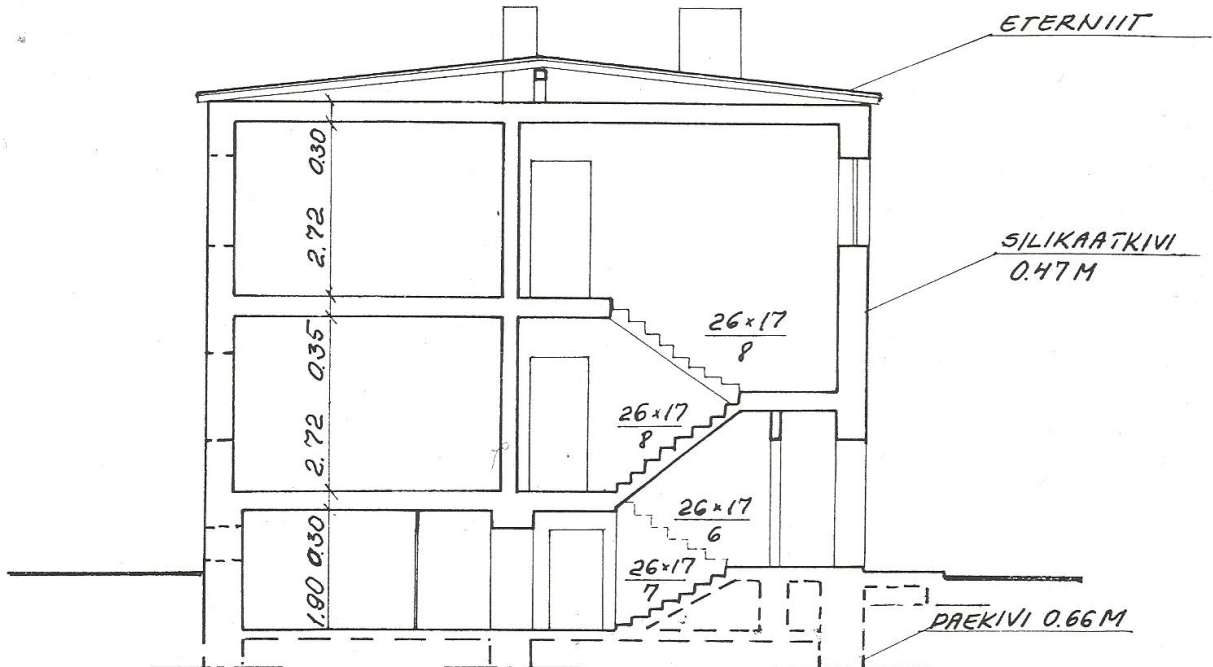

RUUMIDE EKSPLIKATSIOON

RUUMI NIMETUS	PINNA ARVUTAMISE AVALDIS	HOONE ÜLDPIND M ²								KÕRGUS M	MAHT M ³
		KOKKU	SELLEST					TEENINDAV			
			ELURUUMIDE ÜLDKASULIK	ELAMIS-	MITTE ELAMIS-	KASULIK					
3.	4.	5.	6.	7.	8.	9.	10.	11.	12.		
TREPIKODA	$2.45 \times 1.15 + 2.12 \times 1.12$	5.2						5.2			
KUUR	4.42×4.55	20.1						20.1			
VAHERUUM	6.31×1.18	7.4						7.4			
KUUR	3.18×3.82	12.1						12.1			
KUUR	2.61×3.05	8.0						8.0			
KUUR	3.05×2.61	8.0						8.0			
KUUR	3.24×3.82	12.4						12.4			
KUUR	4.46×4.48	20.0						20.0			
KUUR	1.08×1.82	2.0						2.0			

1.	2.	3.	4.	5.	6.	7.	8.	9.	10.	11.	12.
	10.	GARAÄZ	2.98×5.06	15.1				15.1	15.1		
	11.	GARAÄZ	5.16×3.05	15.7				15.7	15.7		
KELDRIKORRUS KOKKU:				126.0				30.8	126.0		
	12.	TUULEKODA	2.45×0.86	2.1					2.1		
	13.	TREPIKODA	2.46×1.49+1.06×2.38	6.2					6.2		
1	14.	ESIK	2.01×1.86-0.26×0.20	3.7	3.7			3.7	3.7		
"	15.	VANNITUBA	2.69×1.83-1.21×0.13	4.8	4.8			4.8	4.8		
"	16.	KÖÖK	4.88×3.04-0.55×0.26-0.85×1.16	13.7	13.7			13.7	13.7		
"	17.	TUBA	3.08×5.25-0.71×0.57	15.8	15.8	15.8		15.8			
"	18.	TUBA	2.85×4.09-0.29×0.71	11.5	11.5	11.5		11.5			
"	19.	TUBA	3.52×4.11-0.30×0.71	14.3	14.3	14.3		14.3			
639/2238 KORTER NR. 1 KOKKU:				63.8	63.8	41.6		63.8	22.2		
2	20.	ESIK	2.05×1.86-0.21×0.26	3.8	3.8			3.8	3.8		
"	21.	VANNITUBA	2.75×1.85-0.13×0.94	5.0	5.0			5.0	5.0		
"	22.	KÖÖK	4.99×3.10-0.56×0.26-0.88×0.96-1.40×0.18	14.2	14.2			14.2	14.2		
"	23.	TUBA	5.16×3.05-0.71×0.57	15.3	15.3	15.3		15.3			
"	24.	TUBA	3.06×4.12-0.28×0.71	12.4	12.4	12.4		12.4			
"	25.	TUBA	3.27×4.12-0.71×0.28	13.3	13.3	13.3		13.3			
640/2238 KORTER NR. 2 KOKKU:				64.0	64.0	41.0		64.0	23.0		
ESIMENE KORRUS KOKKU:				136.1	127.8	82.6		127.8	53.5		
	26.	TREPIKODA	5.00×2.46-0.32×2.12-1.40×0.14	11.4					11.4		
3	27.	ESIK	1.86×2.01-0.25×0.22	3.7	3.7			3.7	3.7		
"	28.	VANNITUBA	2.67×1.80-0.13×0.90	4.7	4.7			4.7	4.7		
"	29.	KÖÖK	4.87×3.10-0.92×1.40-0.20×0.57-0.55×0.44	13.5	13.5			13.5	13.5		
"	30.	TUBA	2.85×4.09-0.35×0.57	11.5	11.5	11.5		11.5			
"	31.	TUBA	3.47×4.08-0.37×0.57	13.9	13.9	13.9		13.9			
473/2238 KORTER NR. 3 KOKKU:				47.3	47.3	25.4		47.3	21.9		
4	32.	ESIK	2.05×1.86-0.21×0.26	3.8	3.8			3.8	3.8		
"	33.	VANNITUBA	2.75×1.85-0.13×0.94	5.0	5.0			5.0	5.0		
"	34.	KÖÖK	4.99×3.10-0.56×0.26-0.88×0.96-1.40×0.18	14.2	14.2			14.2	14.2		
"	35.	TUBA	4.12×3.06-0.28×0.71	12.4	12.4	12.4		12.4			
"	36.	TUBA	3.27×4.12-0.71×0.28	13.3	13.3	13.3		13.3			
487/2238 KORTER NR. 4 KOKKU:				48.7	48.7	25.7		48.7	23.0		
TEINE KORRUS KOKKU:				107.4	96.0	51.1		96.0	56.3		
ELAMU KOKKU:				369.5	223.8	133.7		223.8	235.8		

TALLINNA TEHNILISE INVENTARISEERIMISE BÜROO


MAJAVALDUSE K TALLINN PÕHJA RAJON

ASUKOHT:


MAJAVALDUSE
VALDAJA:

EHTITUSE NR	EHTITUSE NIMETUS	PÕHIKORR. ARV	VÄLISSEINTE MATERJAL	KATUS				EHTITUS-ALUNE PIND M ²	TÄIS-EHTITAJD PIND M ²	HOONE MAHT M ³	MÄRKUSED
				KATTE MATERJAL	KALLE KR-DES	PINDM	PINDM				
1.	ELAMU	2	KIVI	ETERNIIT	5	233	186	190	1411		
2.	KUUR	1	PUIT	PAPP	7	103	86	86	172		
KRUUVI PIND M ²		KASUTATAV MAA-ALA M ²		TÄISEHTITATUD						%	
BÜROO JUHATAJA T. NURMOJA		Kontrollija V. UENE		INVENT. NR. 20438		FORM. ARV: 6		MÕOT 1:500			
		N. Nune		20.08.88.		LEHTIDE ARV:					


ESIMENE KORRUS

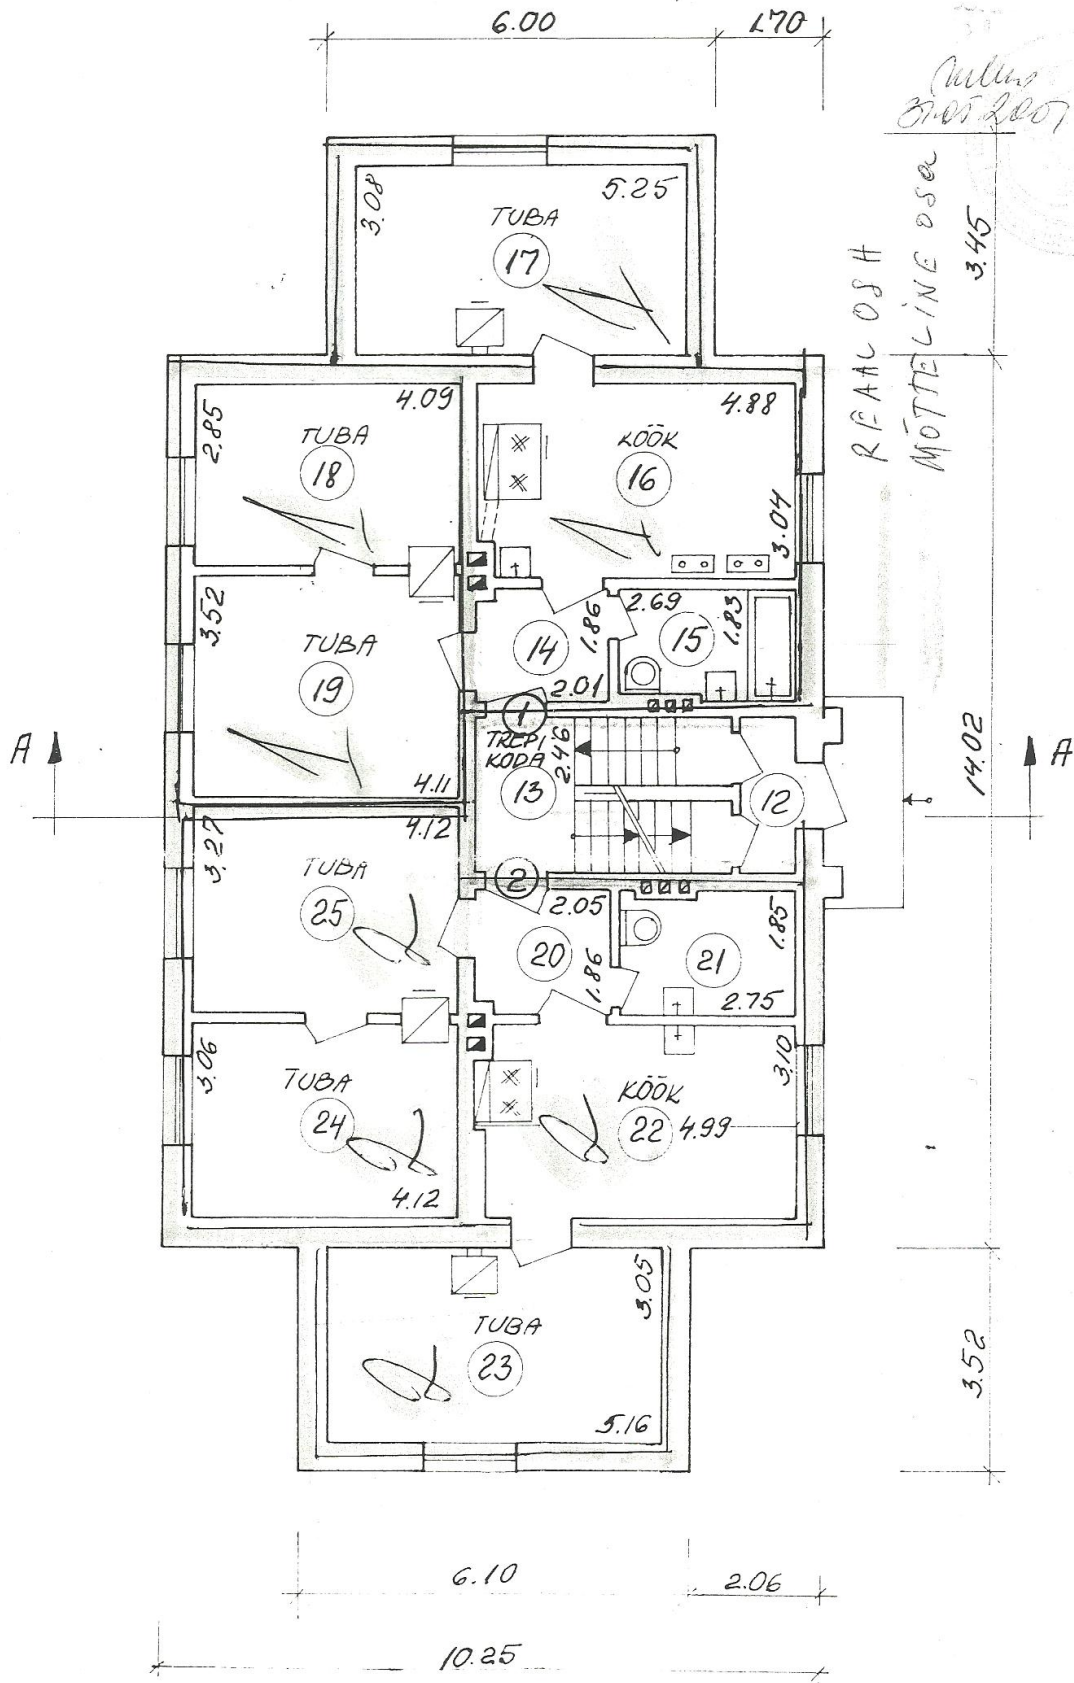

KELDRIKORRUS

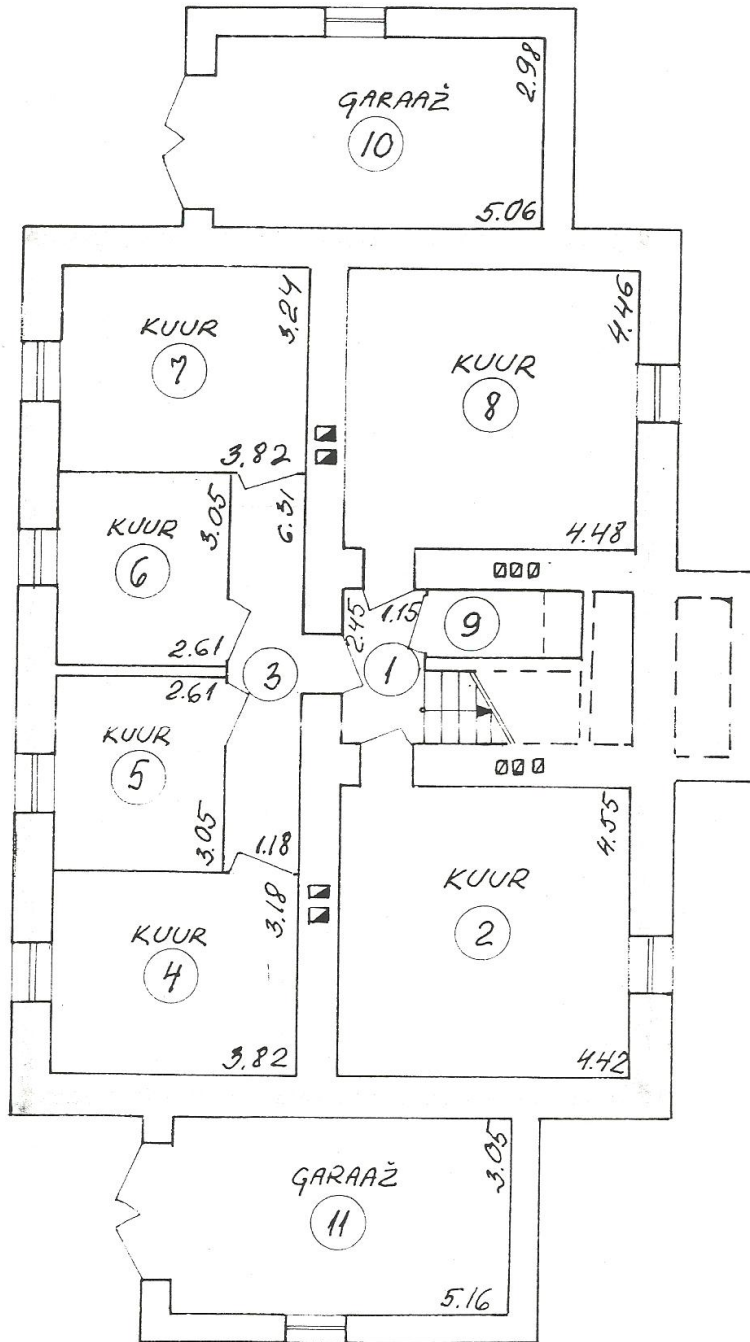


TEINE KORRUS

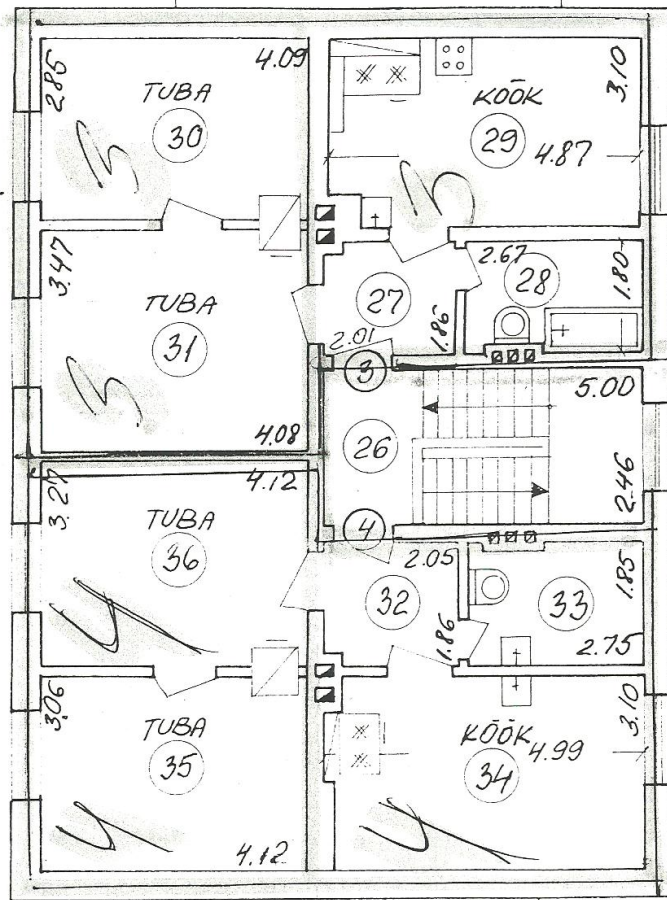

REAAAL OSA
MÕTTELINE OSA

LÕIGE A-A

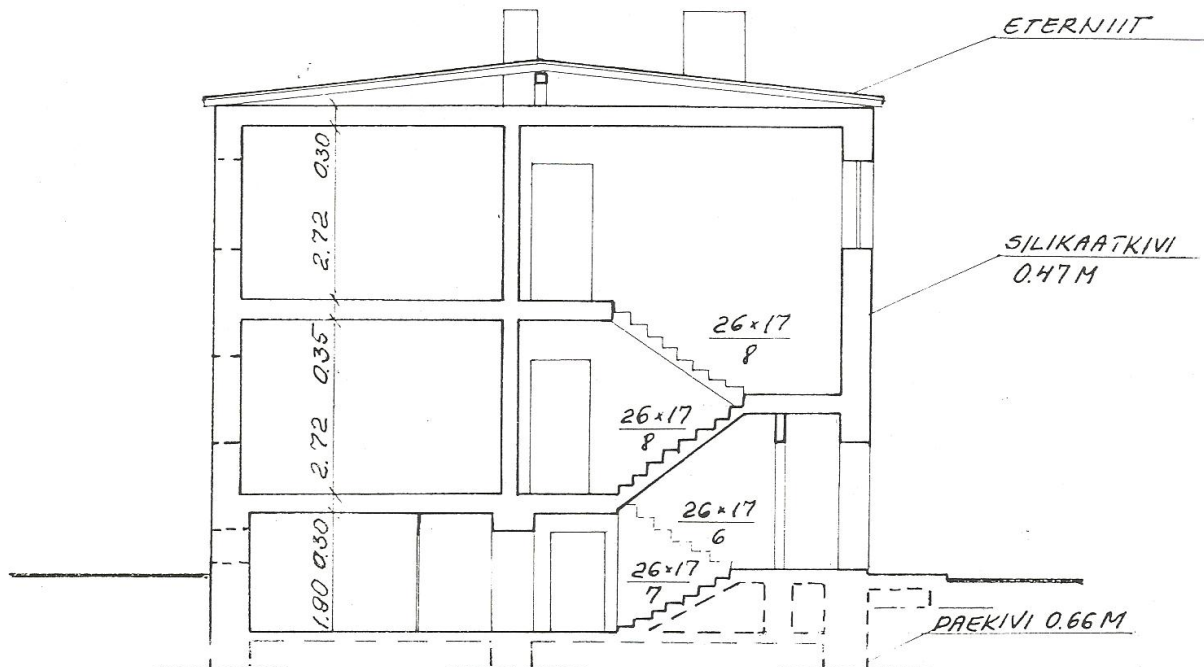

RUUMIDE EKSPLIKATSIOON

KORTERI NR.	RUUMI NR.	RUUMI NIMETUS	PINNA ARVUTAMISE AVALDIS	HOONE ÜLDPIND M ²						KÕRGUS M	MAHT M ³	
				KOKKU	SELLEST							
1.	2.	3.	4.		5.	6.	7.	8.	9.	10.	11.	12.
	1.	TREPIKODA	$2.45 \times 1.15 + 2.12 \times 1.12$	5.2						5.2		
	2.	KUUR	4.42×4.55	20.1						20.1		
	3.	VAHERUUM	6.31×1.18	7.4						7.4		
	4.	KUUR	3.18×3.82	12.1						12.1		
	5.	KUUR	2.61×3.05	8.0						8.0		
	6.	KUUR	3.05×2.61	8.0						8.0		
	7.	KUUR	3.24×3.82	12.4						12.4		
	8.	KUUR	4.46×4.48	20.0						20.0		
	9.	KUUR	1.08×1.82	2.0						2.0		