


Õhk- õhk tüüpi soojuspump inverteriga
Paigaldatud maaraamile
„Nn“ +10C hoidmise funktsiooniga
Põhjamaadele vastav talvevarustus e korralik sulatusprogramm
Paigaldus hinna sees

Eramu kirjeldus

Kõetav pind 91m²
2 korrust
2003.a ehitatud, puitkonstruktsiooniga
I korrus poolavatud ehk suur tuba ja köök avatud, vannituba eraldi
Keskmise soojustus
Loomulik ventilatsioon
Ristkülikukujuline maja
Hetkel põhiküte elektriradiaator pluss nädalavahetustel puuküttega ahi.

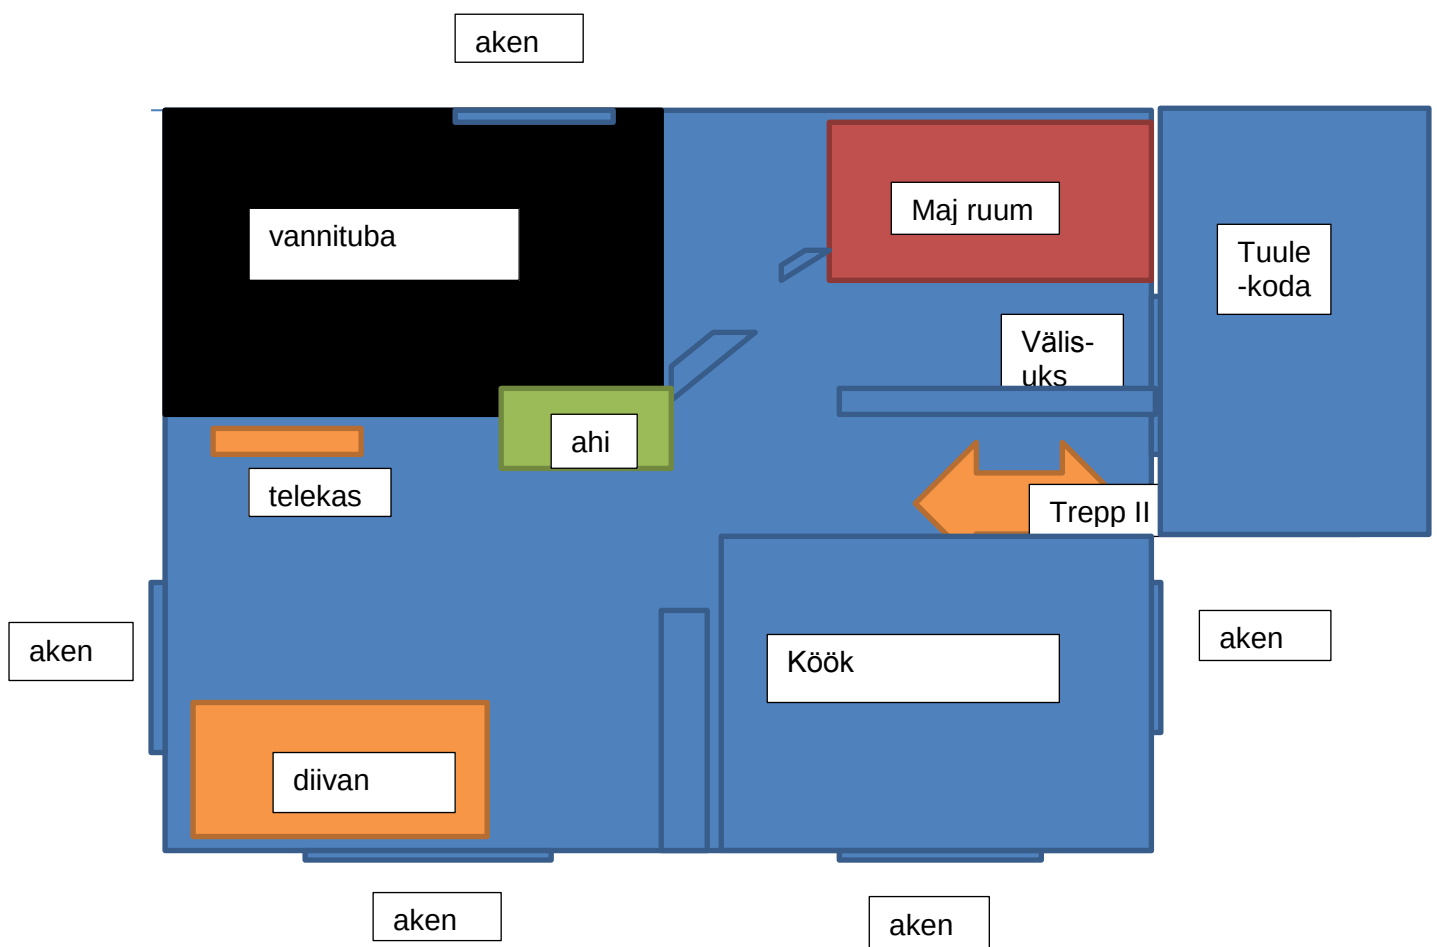

I korruse põhimõtteline joonis