


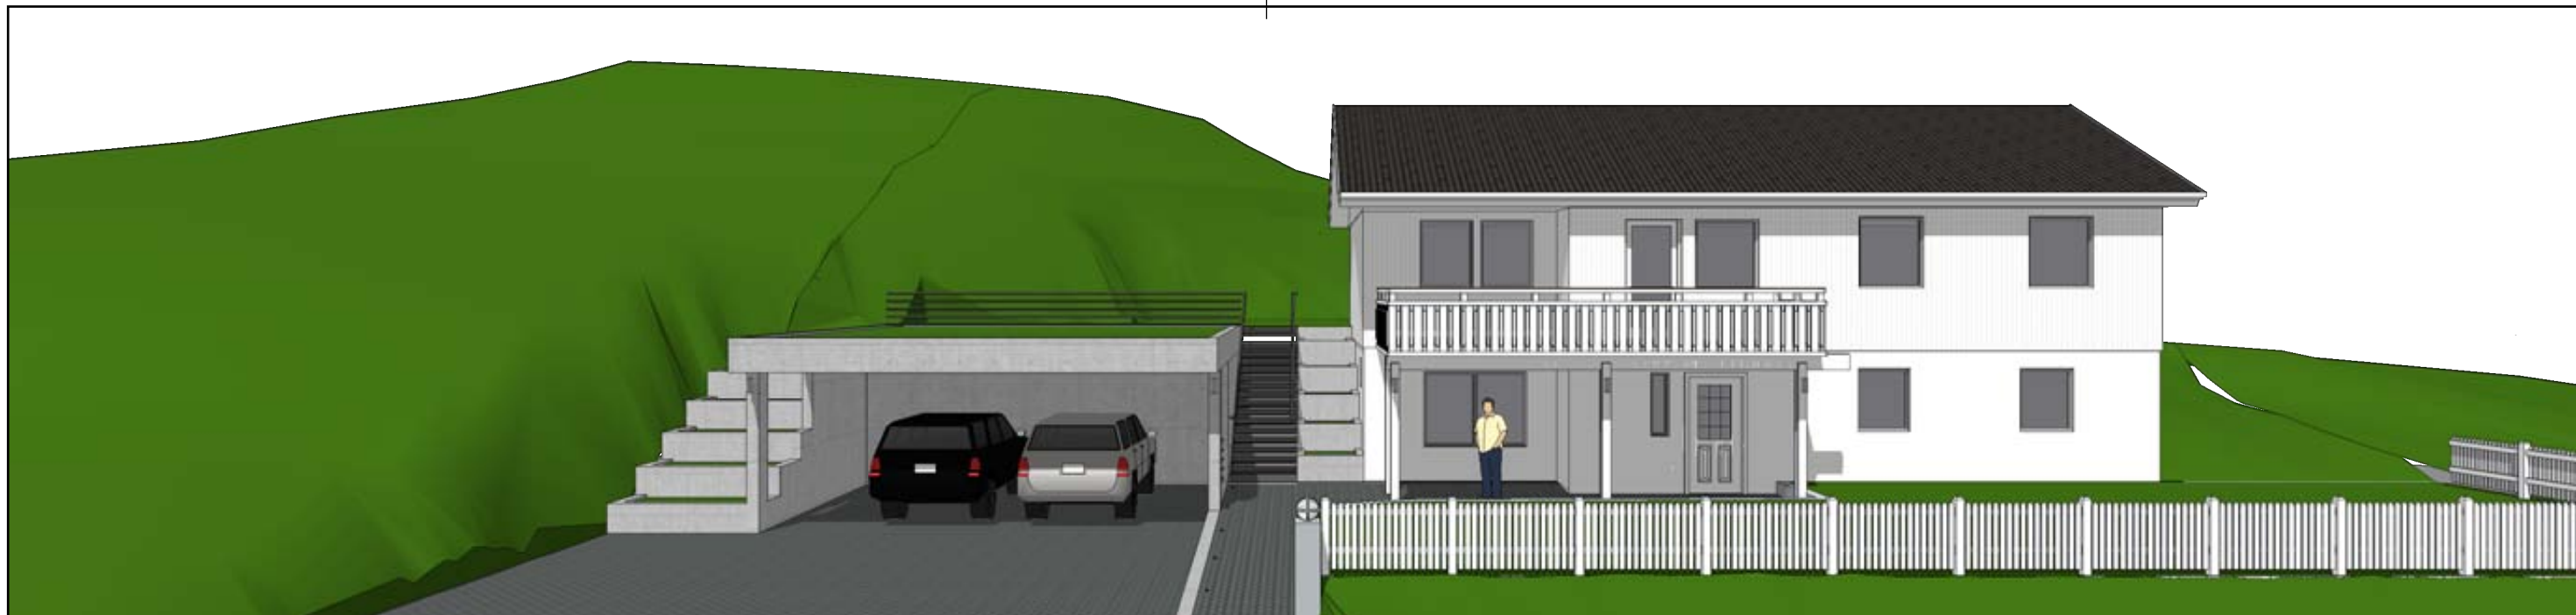


BYGGLOVSHANDLING
HÄSTKON 16
BOTKYRKA

DAKS
2013-08-08

Kastanjevägen 31
146 52 Tullinge
BOTKYRKA KOMMUN

PERSPEKTIV

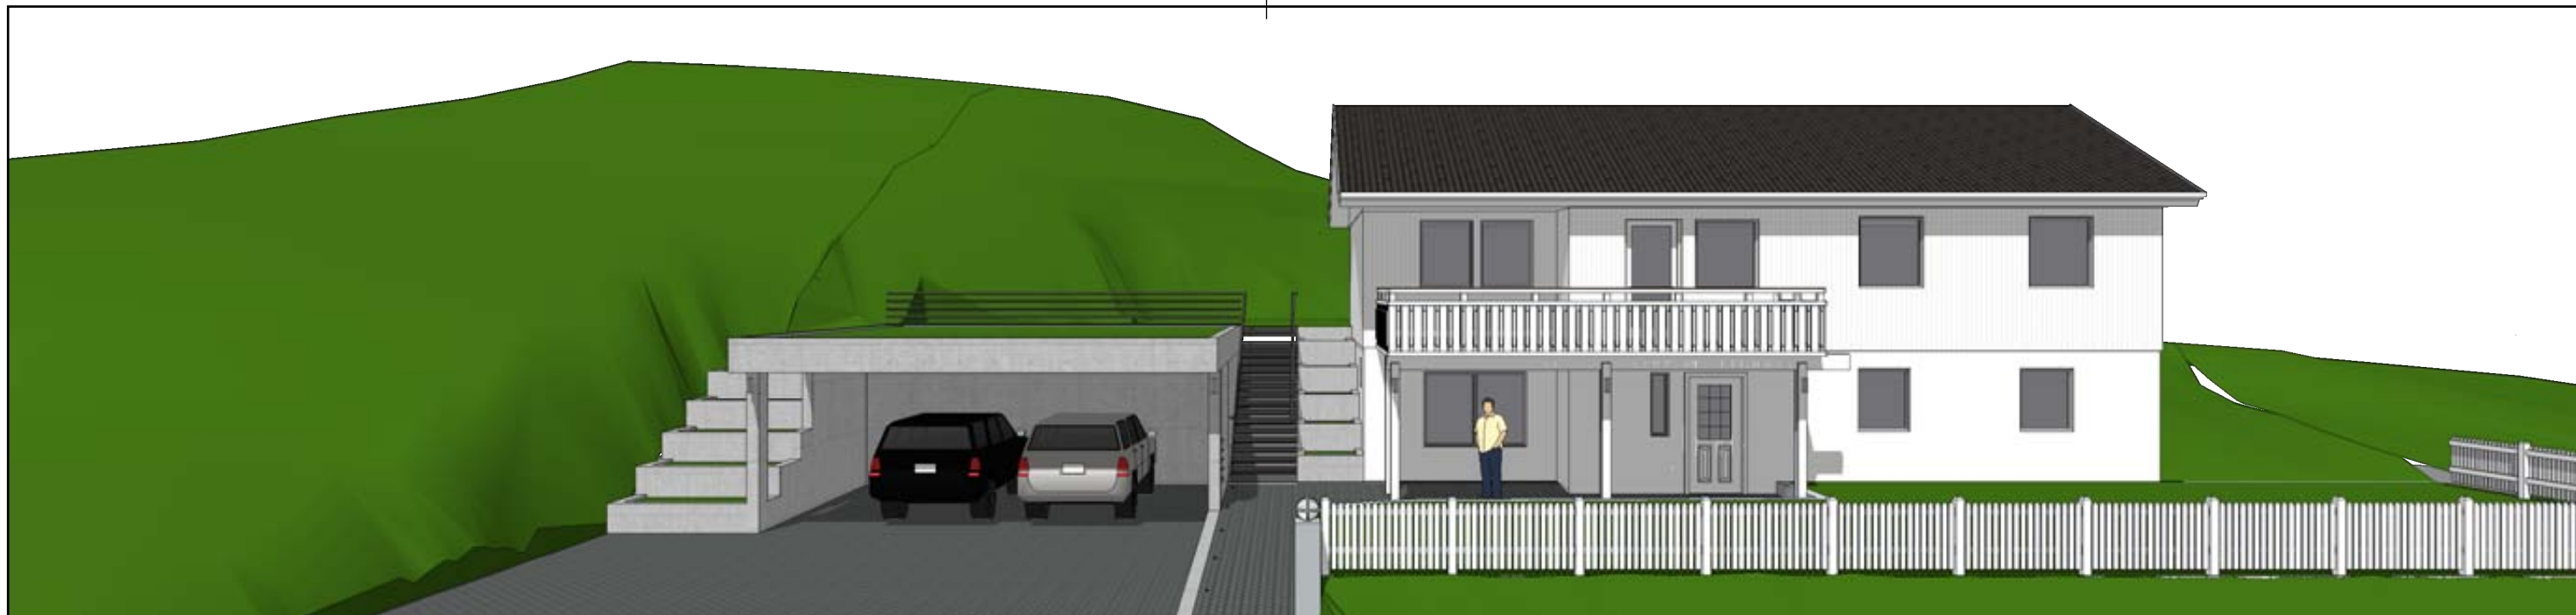


BYGGLOVSHANDLING
HÄSTKON 16
BOTKYRKA

DAKS
2013-08-08

Kastanjevägen 31
146 52 Tullinge
BOTKYRKA KOMMUN

PERSPEKTIV

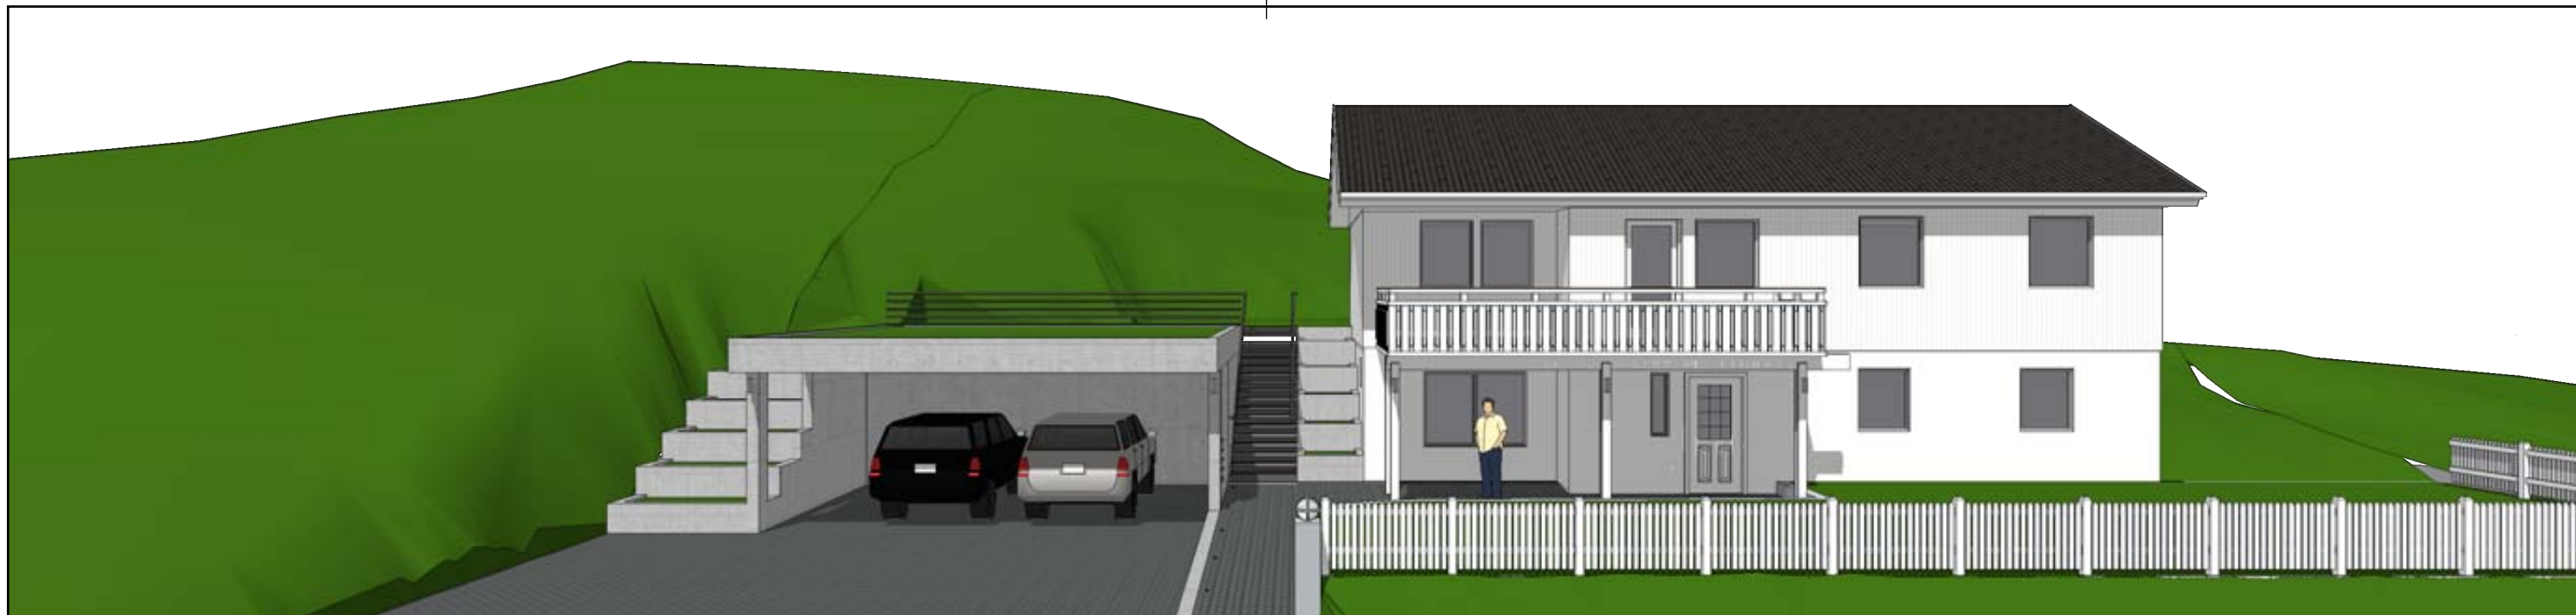


BYGGLOVSHANDLING
HÄSTKON 16
BOTKYRKA

DAKS
2013-08-08

Kastanjevägen 31
146 52 Tullinge
BOTKYRKA KOMMUN

PERSPEKTIV

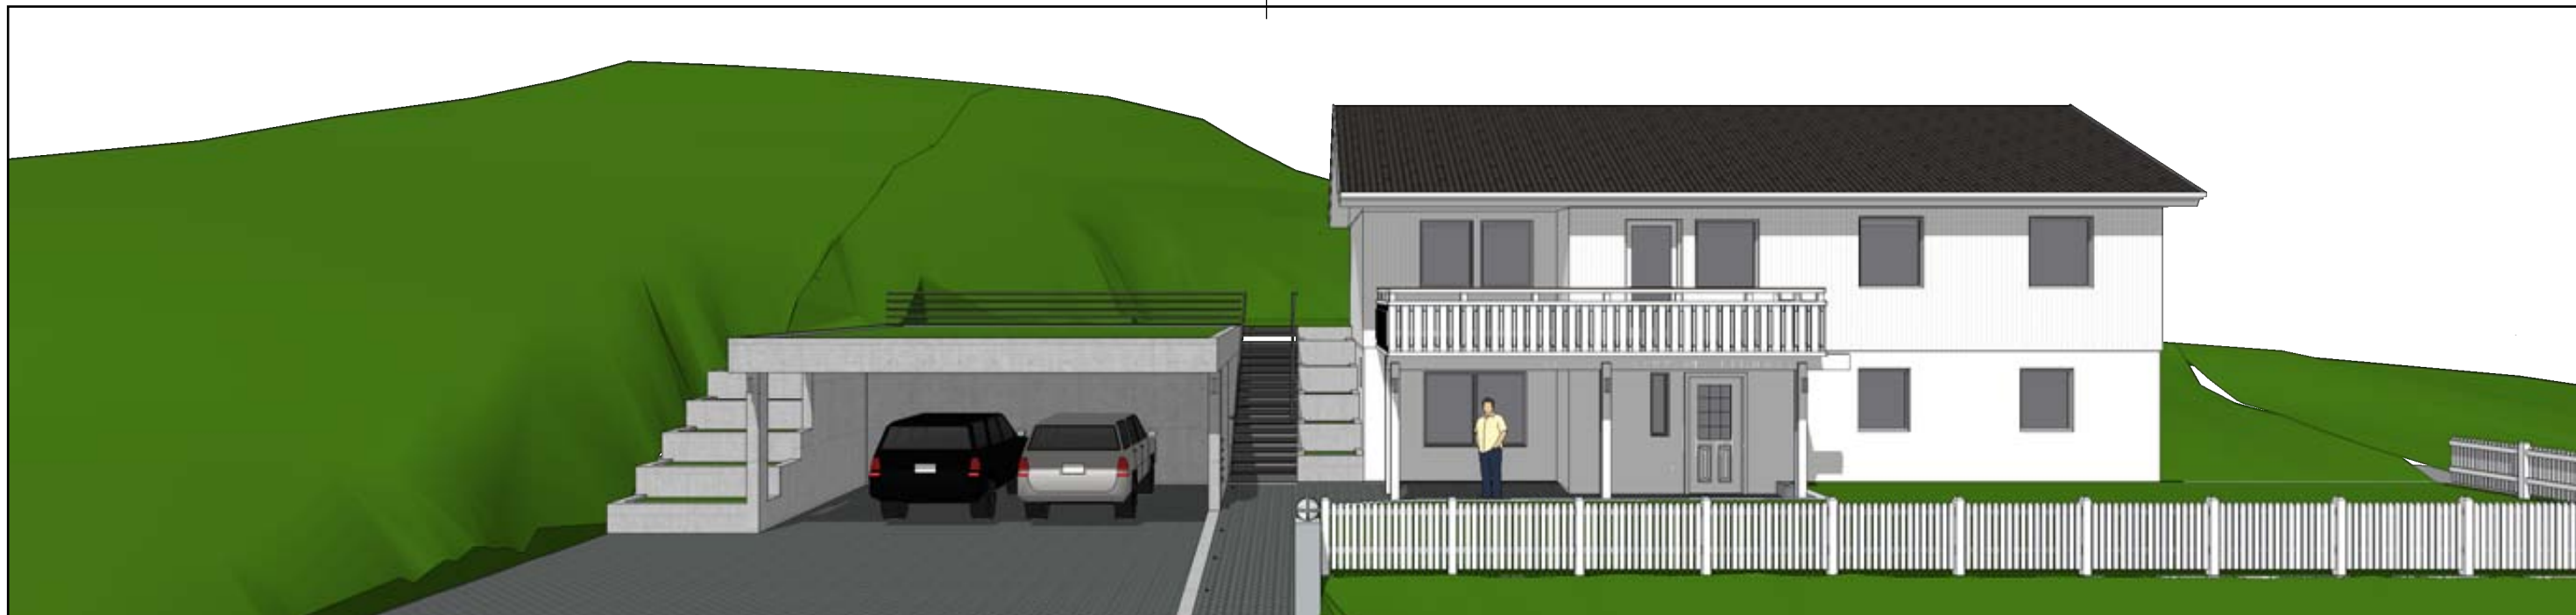

BYGGLOVSHANDLING
HÄSTKON 16
BOTKYRKA


DAKS
2013-08-08

Kastanjevägen 31
146 52 Tullinge
BOTKYRKA KOMMUN


PERSPEKTIV



fasad mot öster

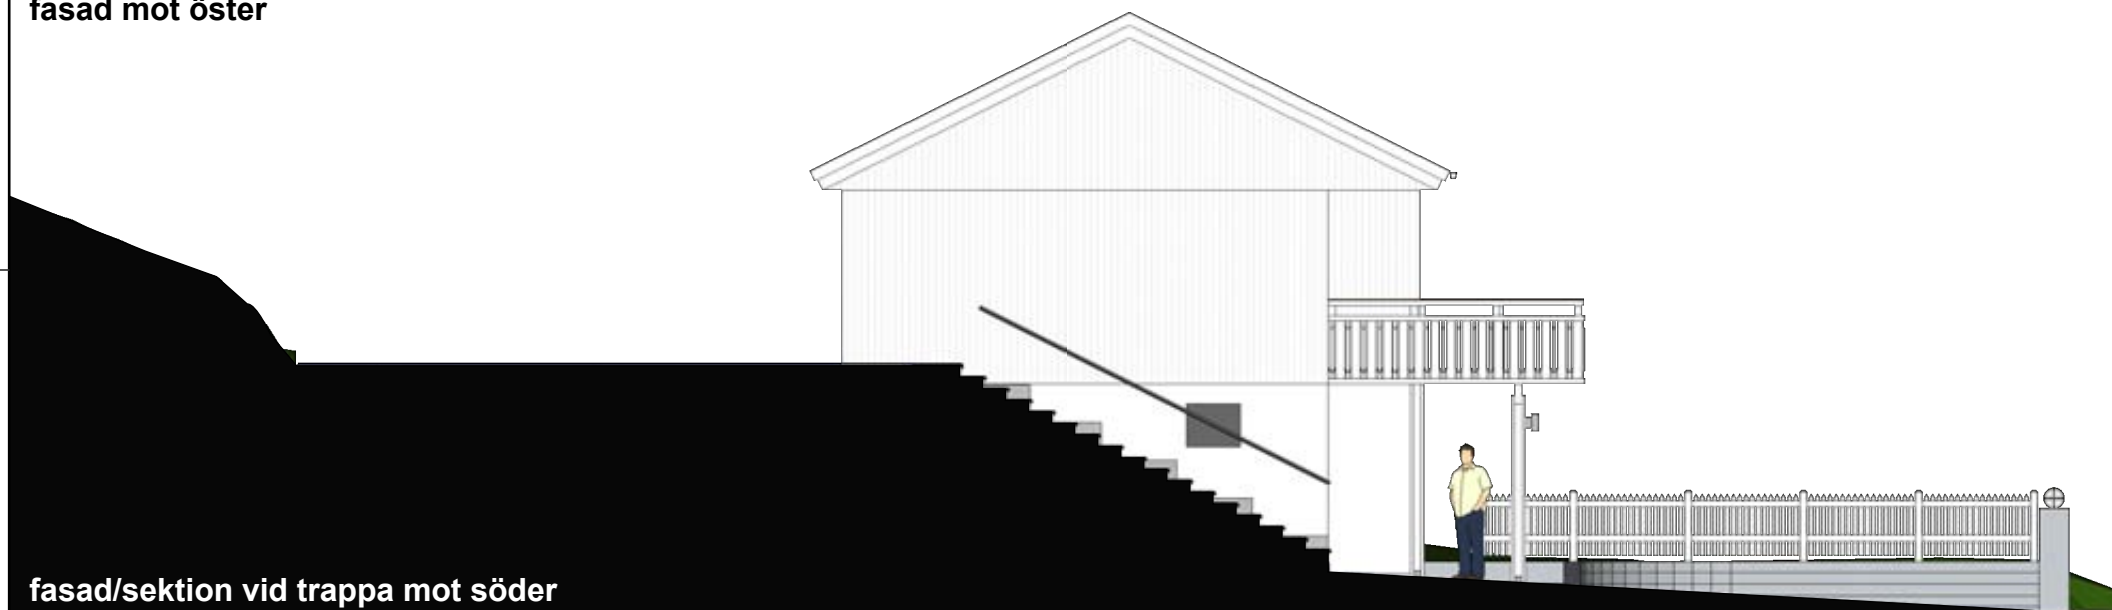

fasad/sektion vid trappa mot söder

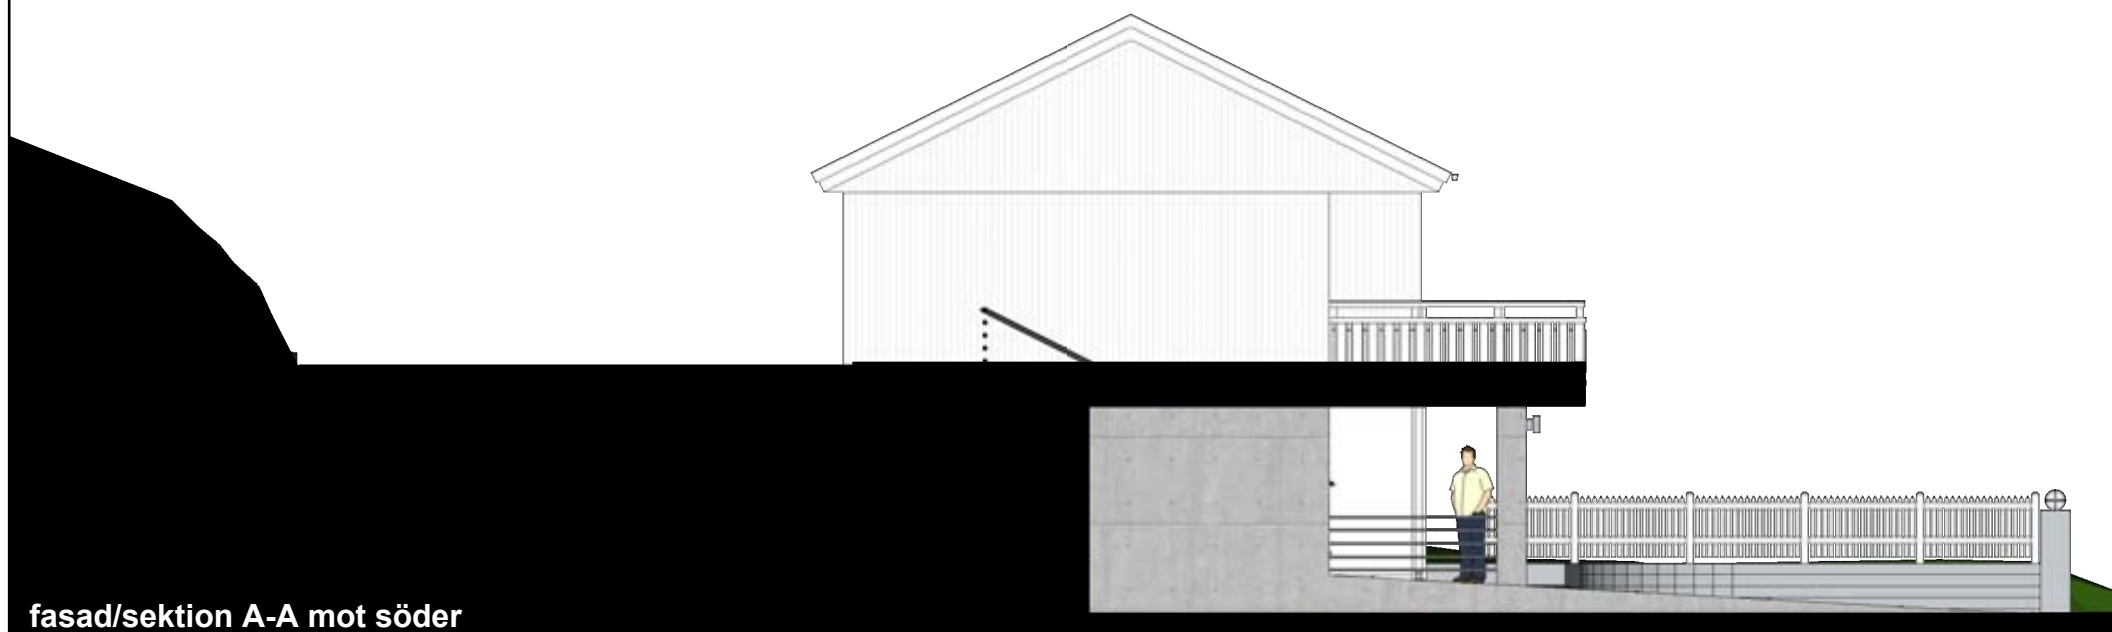

fasad/sektion A-A mot söder

BYGGLOVSHANDLING
HÄSTKON 16
BOTKYRKA

DAKS
2013-08-08

Kastanjevägen 31
146 52 Tullinge
BOTKYRKA KOMMUN

PERSPEKTIV