


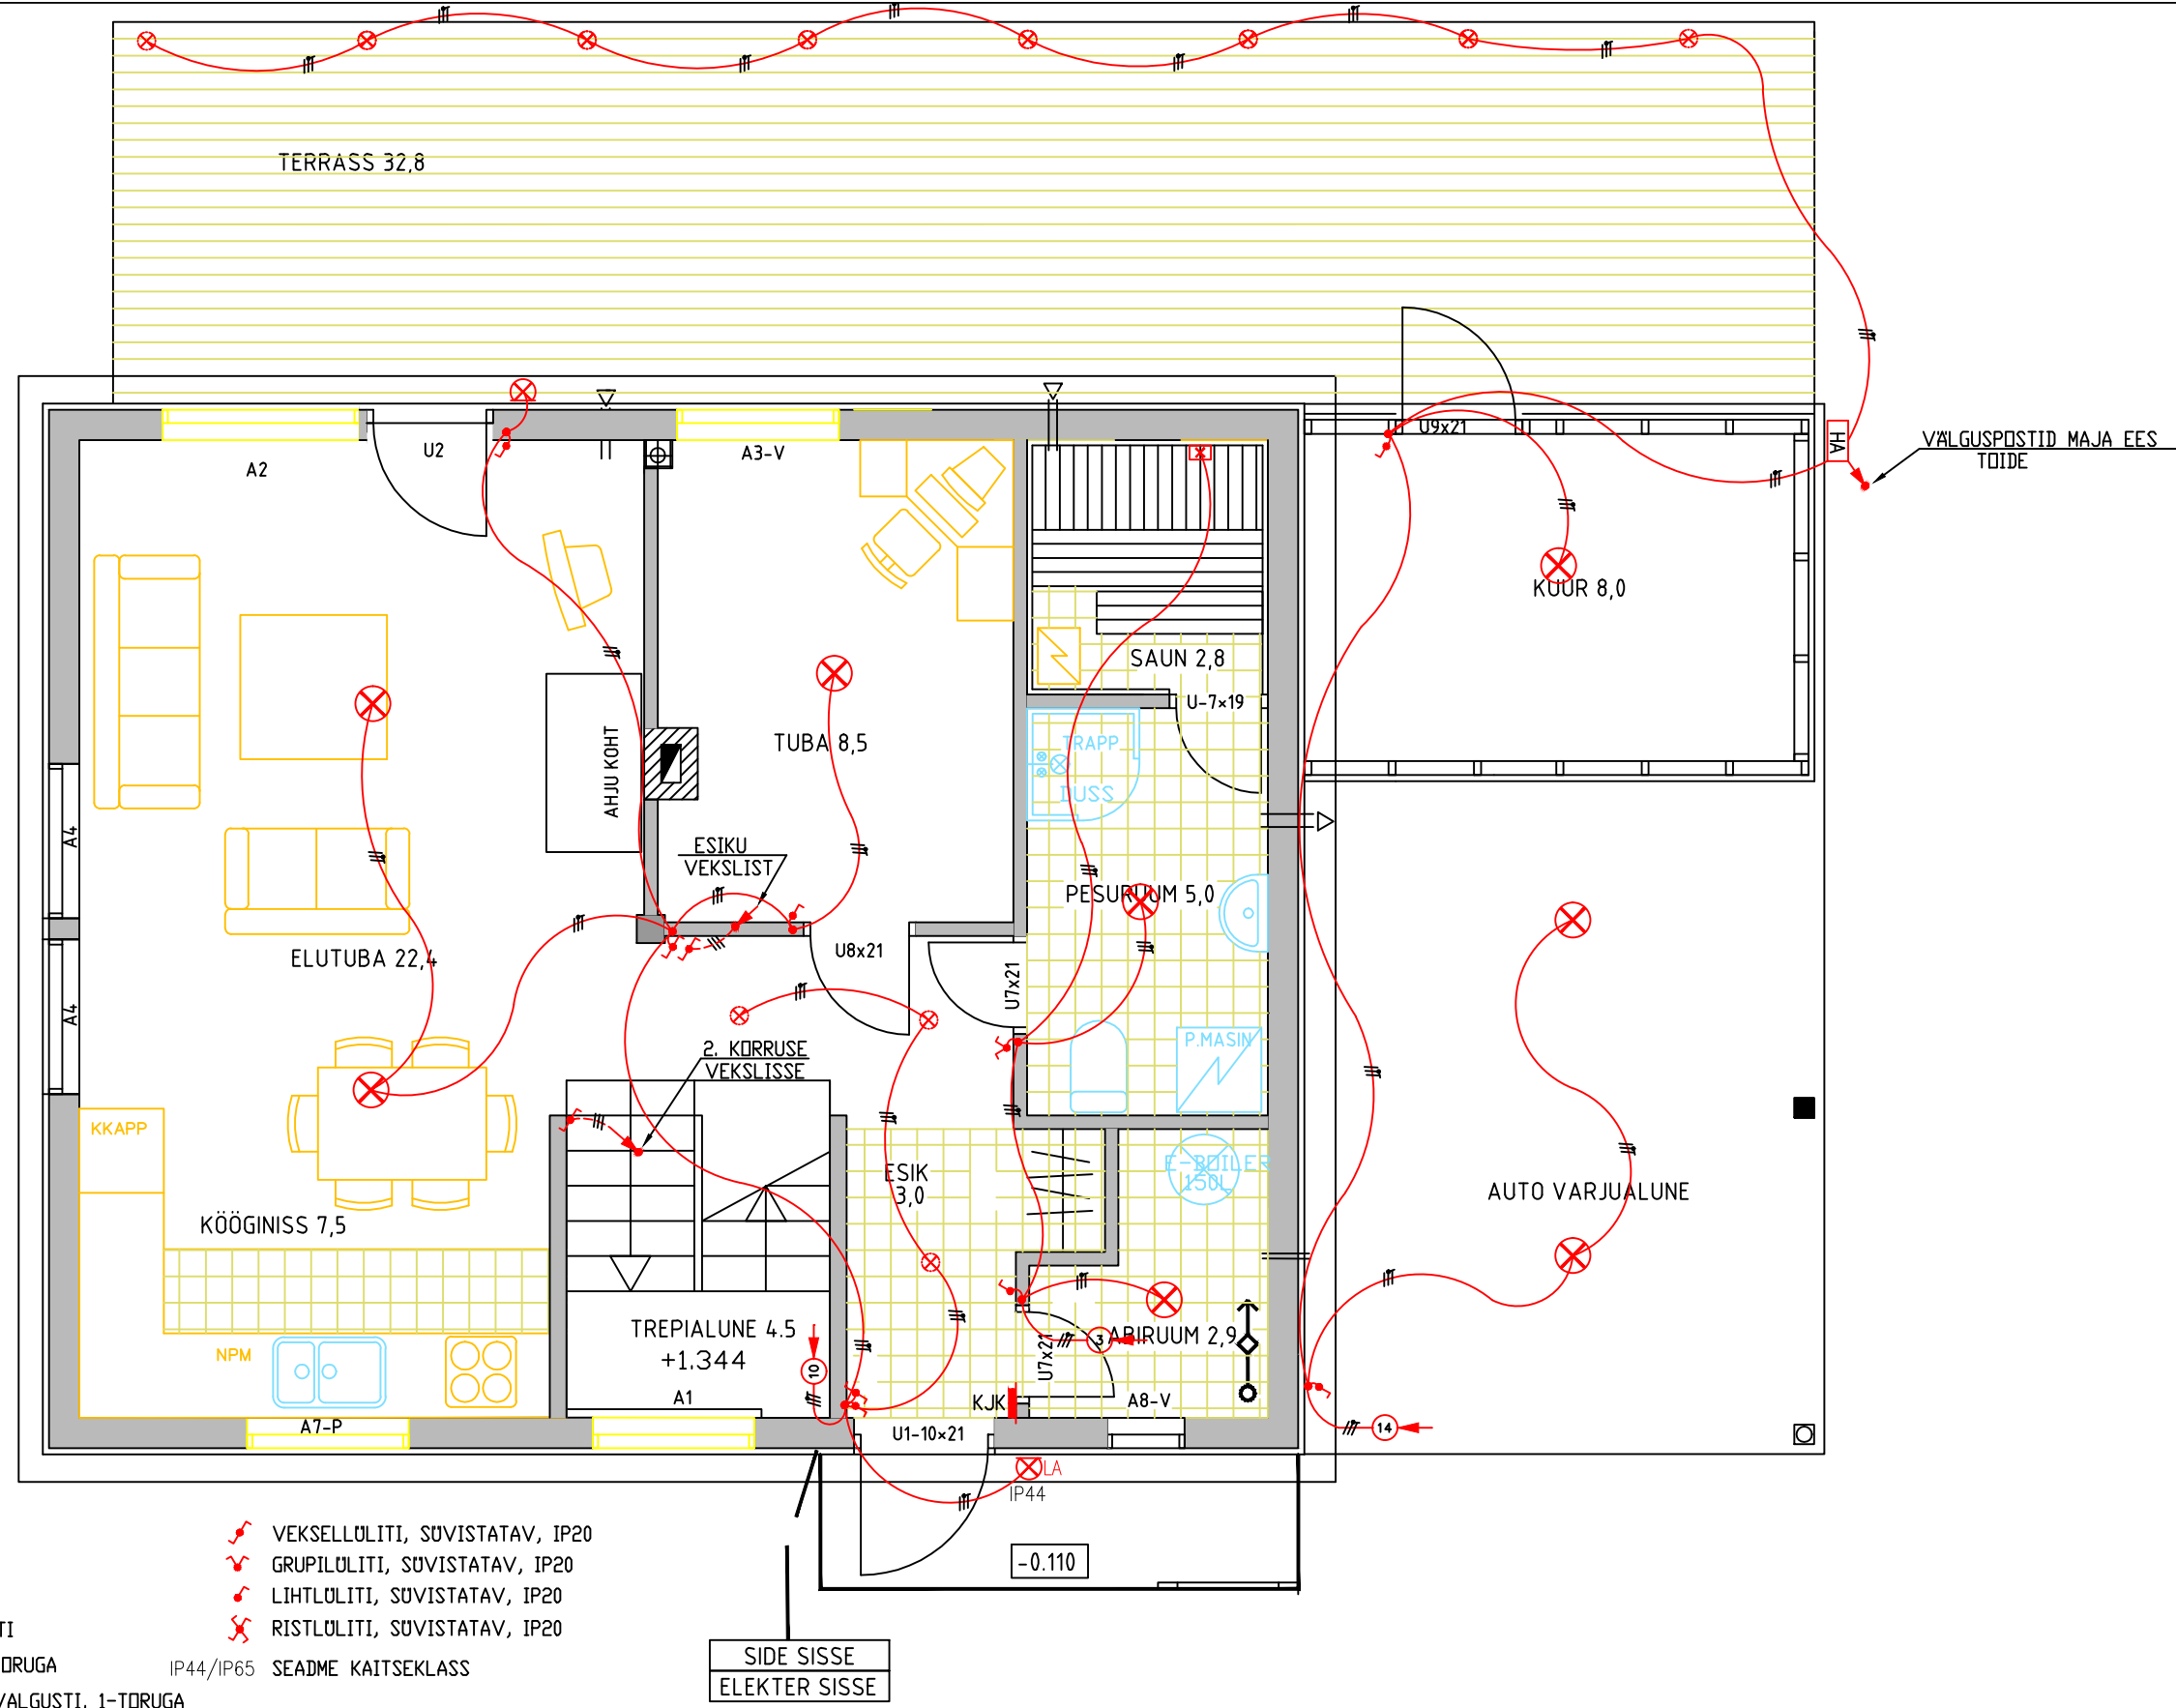


TINGMÄRGID

- ⊗ LAEVALGUSTI
- ⊗ SEINAVALGUSTI
- ⊗ SOVISTATAV ALLAVALGUSTI
- ⊗ LUMINIFORVALGUSTI, 2-TORUGA
- ⊗ SEINAPEALNE LUMINIFORVALGUSTI, 1-TORUGA
- ⊗ LEILIRUUMI VALGUSTI
- ⊗ NUMBRIVALGUSTI
- ⊗ VEKSELLOLITI, SOVISTATAV, IP20
- ⊗ GRUPELOLITI, SOVISTATAV, IP20
- ⊗ LIHTLOLITI, SOVISTATAV, IP20
- ⊗ RISTLOLITI, SOVISTATAV, IP20
- IP44/IP65 SEADME KAITSEKLASS

MÄRKUSED

1. VALGUSTUSE LÖLITITE PAIGALDUSKORGUS H=1000.
2. VALGUSTUSE LÖLITITE LÖNID TEOSTADA KABLITEGA PPJ 2x1,5 JA PPJ 3x1,5.
3. KÖRVUTI ASUVAD LÖLITID PAIGALDADA HÖRISÖNTAALSELT ÖHELE JÖÖNELE.
4. PISTIKUPESADE KÖHAL ASUVAD LÖLITID PAIGALDADA PISTIKUPESADEGA VERTIKAALSELT ÖHELE JÖÖNELE.

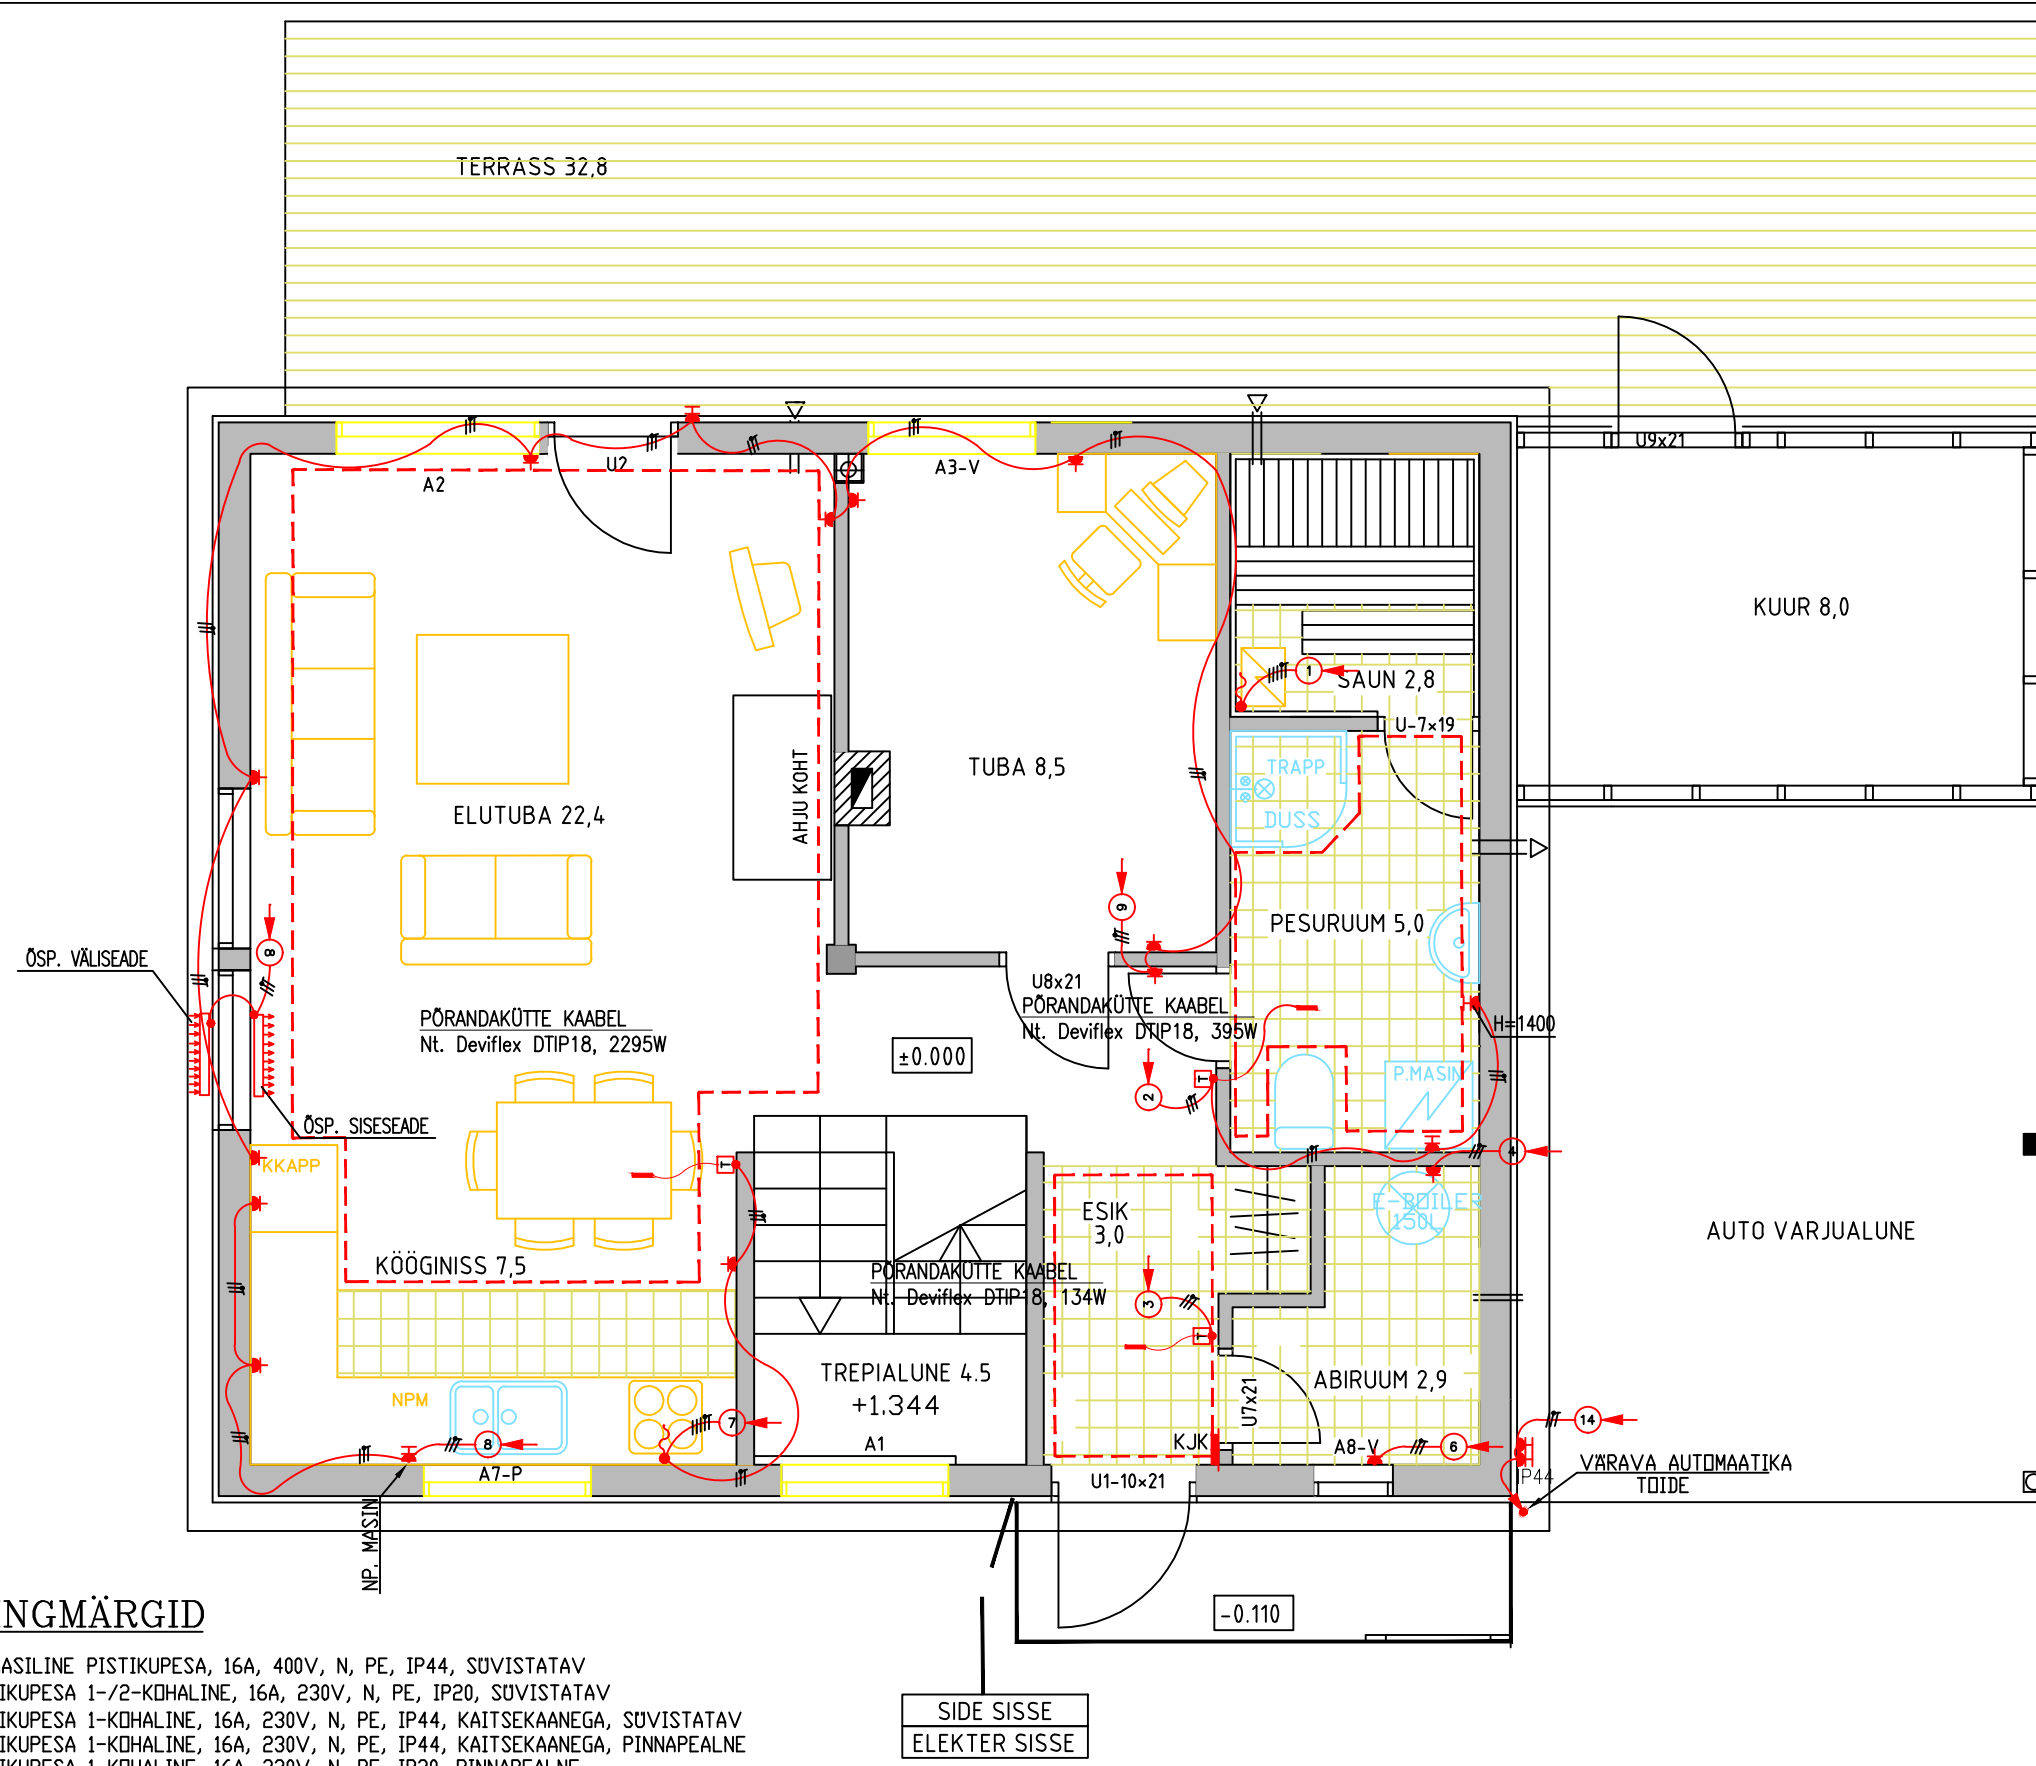


TINGMÄRGID

- ⊗ 3-FAASILINE PISTIKUPESA, 16A, 400V, N, PE, IP44, SOVISTATAV
- ⊗ PISTIKUPESA 1-2-KÖHALINE, 16A, 230V, N, PE, IP20, SOVISTATAV
- ⊗ PISTIKUPESA 1-KÖHALINE, 16A, 230V, N, PE, IP44, KAITSEKÄNEGA, SOVISTATAV
- ⊗ PISTIKUPESA 1-KÖHALINE, 16A, 230V, N, PE, IP44, KAITSEKÄNEGA, PINNAPEALNE
- ⊗ PISTIKUPESA 1-KÖHALINE, 16A, 230V, N, PE, IP20, PINNAPEALNE
- ⊗ ARVUTI VÖRGU PISTIKUPESA 2-KÖHALINE, IP20, SOVISTATAV
- ⊗ TÖITEPUNKT + KABLIVARU -1,5m
- ⊗ PEAJÖTUSKESKUS
- ⊗ 1-FAASILINE ELEKTRIMÖDÖT

MÄRKUSED

1. PISTIKUPESAD PAIGALDADA KÖRGUSELE H=200 MM PÖRANDAST, KUI PLAANIL PÖLE MÖRGITUD TEISTIL.

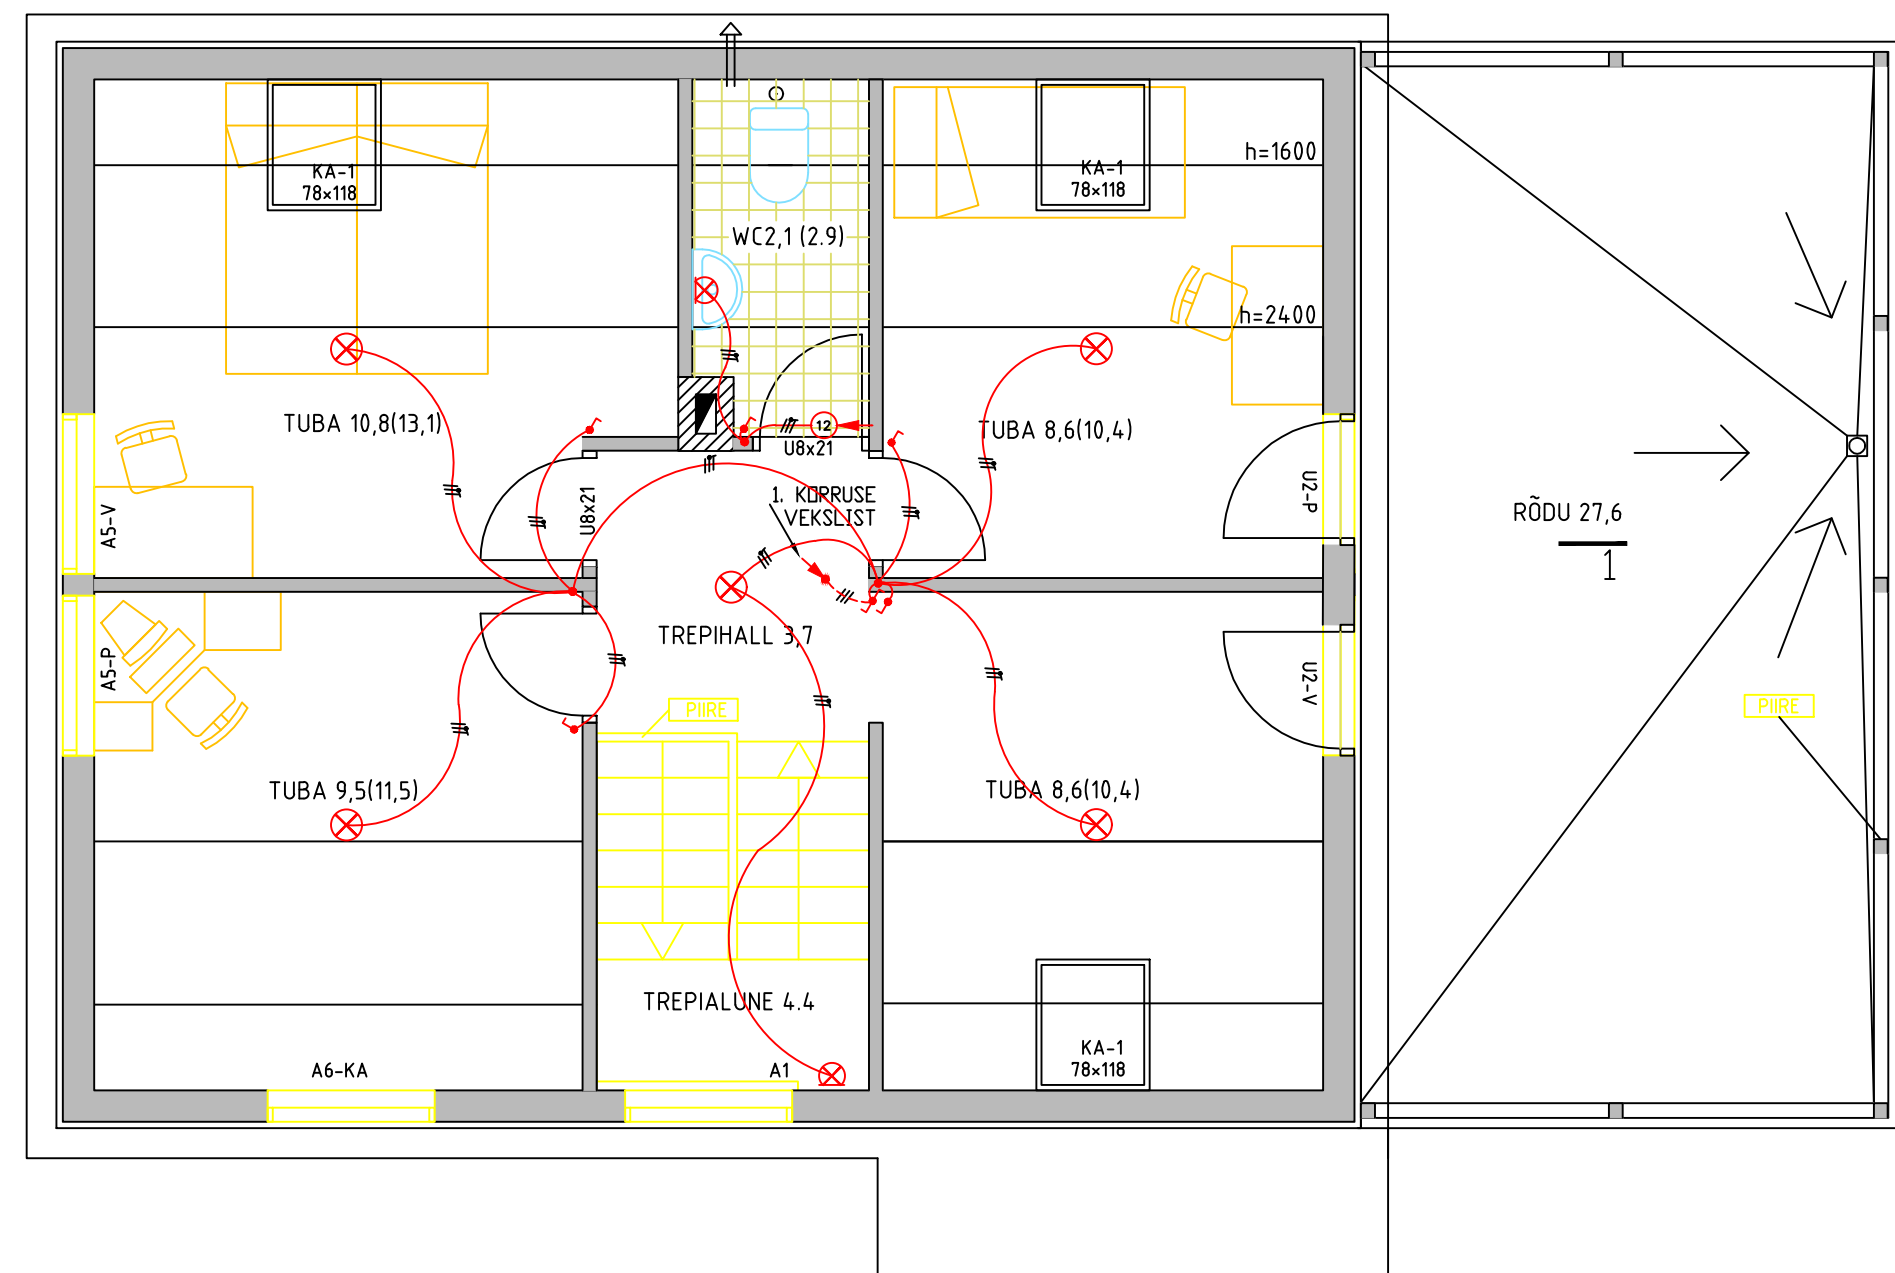


TINGMÄRGID

- ⊗ LAEVALGUSTI
- ⊗ SEINAVALGUSTI
- ⊗ SOVISTATAV ALLAVALGUSTI
- ⊗ LUMINIFORVALGUSTI, 2-TORUGA
- ⊗ SEINAPEALNE LUMINIFORVALGUSTI, 1-TORUGA
- ⊗ LEILIRUUMI VALGUSTI
- ⊗ NUMBRIVALGUSTI
- ⊗ VEKSELLOLITI, SOVISTATAV, IP20
- ⊗ GRUPELOLITI, SOVISTATAV, IP20
- ⊗ LIHTLOLITI, SOVISTATAV, IP20
- ⊗ RISTLOLITI, SOVISTATAV, IP20
- IP44/IP65 SEADME KAITSEKLASS

MÄRKUSED

1. VALGUSTUSE LÖLITITE PAIGALDUSKORGUS H=1000.
2. VALGUSTUSE LÖLITITE LÖNID TEOSTADA KABLITEGA PPJ 2x1,5 JA PPJ 3x1,5.
3. KÖRVUTI ASUVAD LÖLITID PAIGALDADA HÖRISÖNTAALSELT ÖHELE JÖÖNELE.
4. PISTIKUPESADE KÖHAL ASUVAD LÖLITID PAIGALDADA PISTIKUPESADEGA VERTIKAALSELT ÖHELE JÖÖNELE.

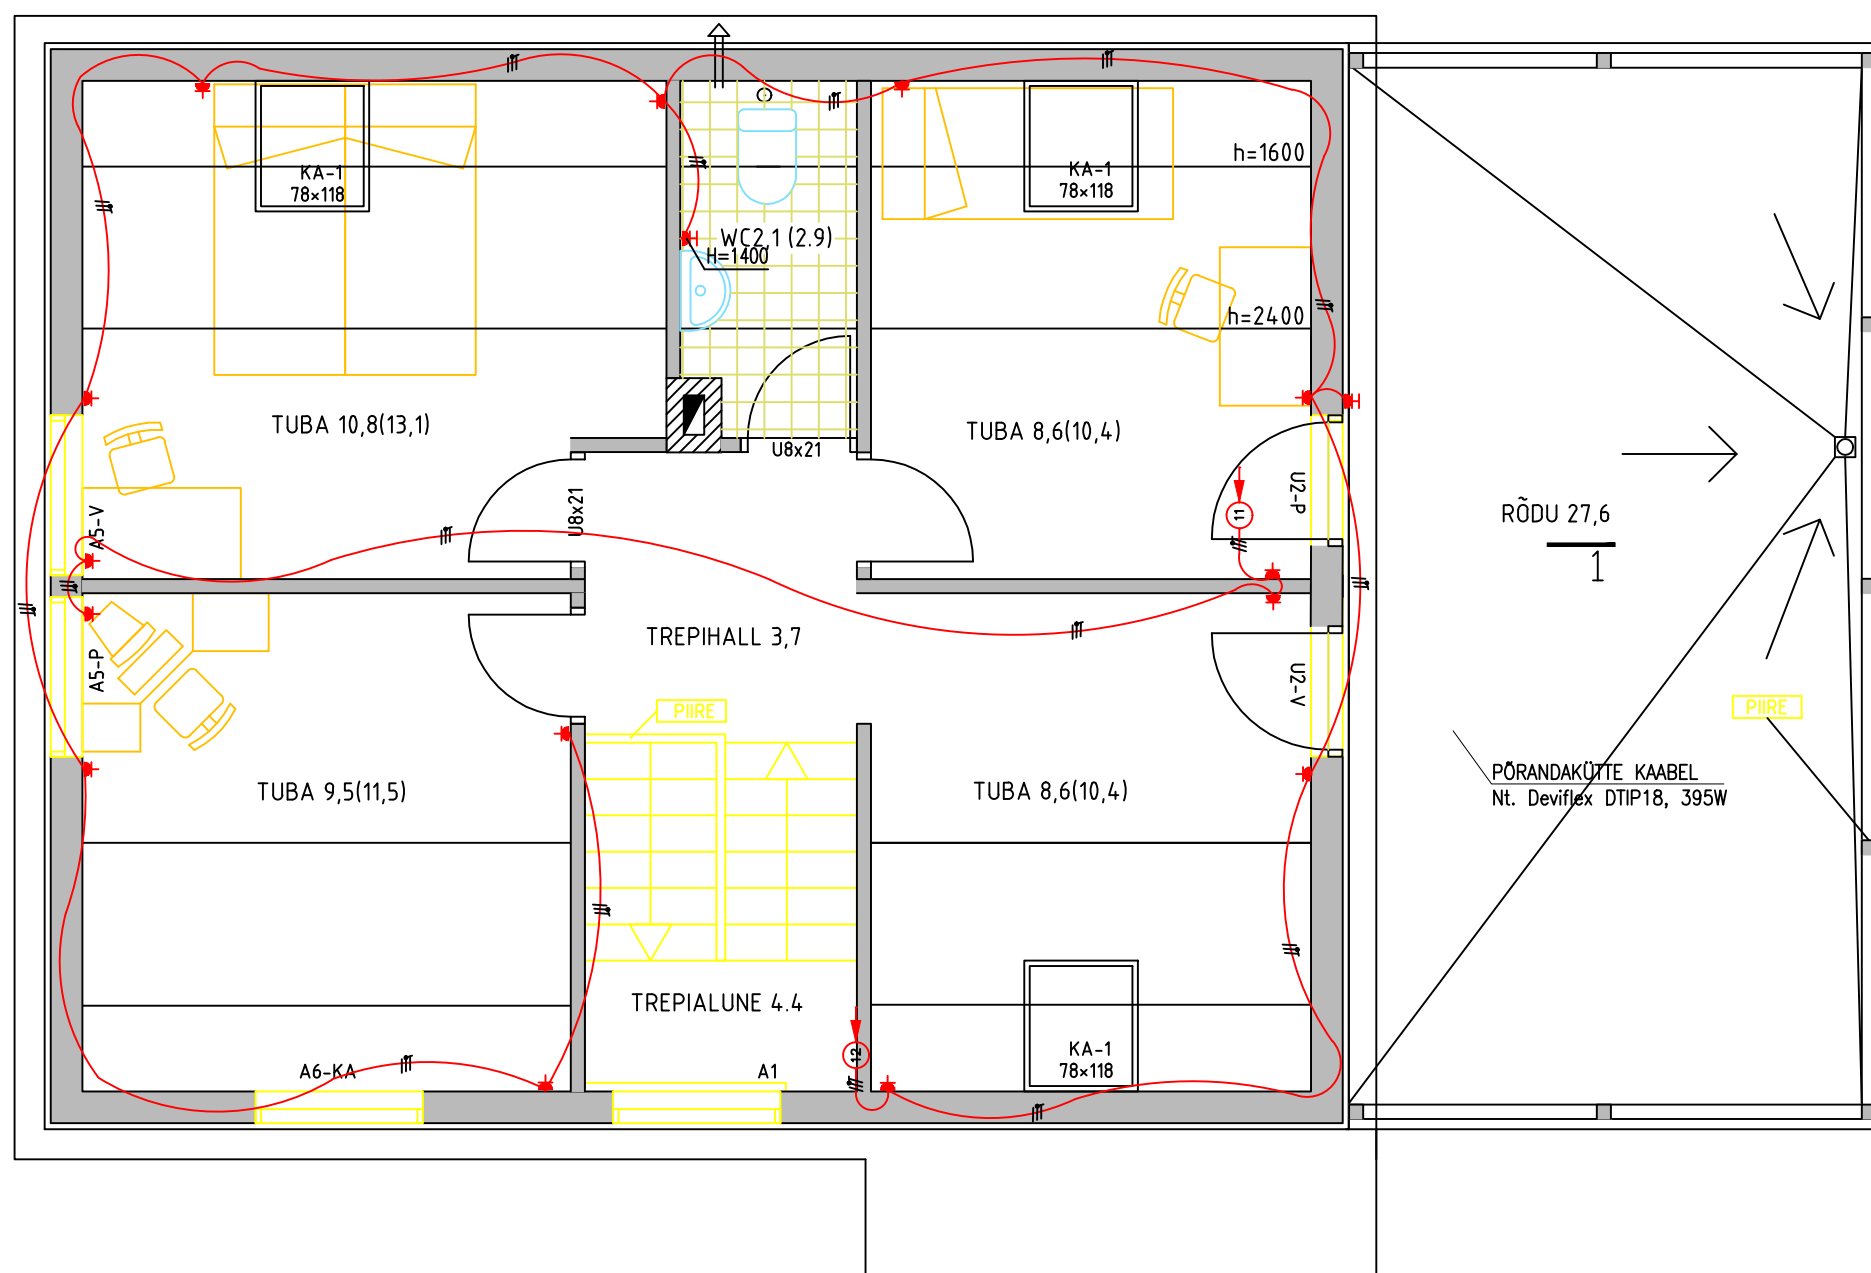

TINGMÄRGID

- ⊗ 3-FAASILINE PISTIKUPESA, 16A, 400V, N, PE, IP44, SOVISTATAV
- ⊗ PISTIKUPESA 1-2-KÖHALINE, 16A, 230V, N, PE, IP20, SOVISTATAV
- ⊗ PISTIKUPESA 1-KÖHALINE, 16A, 230V, N, PE, IP44, KAITSEKÄNEGA, SOVISTATAV
- ⊗ PISTIKUPESA 1-KÖHALINE, 16A, 230V, N, PE, IP44, KAITSEKÄNEGA, PINNAPEALNE
- ⊗ PISTIKUPESA 1-KÖHALINE, 16A, 230V, N, PE, IP20, PINNAPEALNE
- ⊗ ARVUTI VÖRGU PISTIKUPESA 2-KÖHALINE, IP20, SOVISTATAV
- ⊗ TÖITEPUNKT + KABLIVARU -1,5m
- ⊗ PEAJÖTUSKESKUS
- ⊗ 1-FAASILINE ELEKTRIMÖDÖT

MÄRKUSED

1. PISTIKUPESAD PAIGALDADA KÖRGUSELE H=200 MM PÖRANDAST, KUI PLAANIL PÖLE MÖRGITUD TEISTIL.