


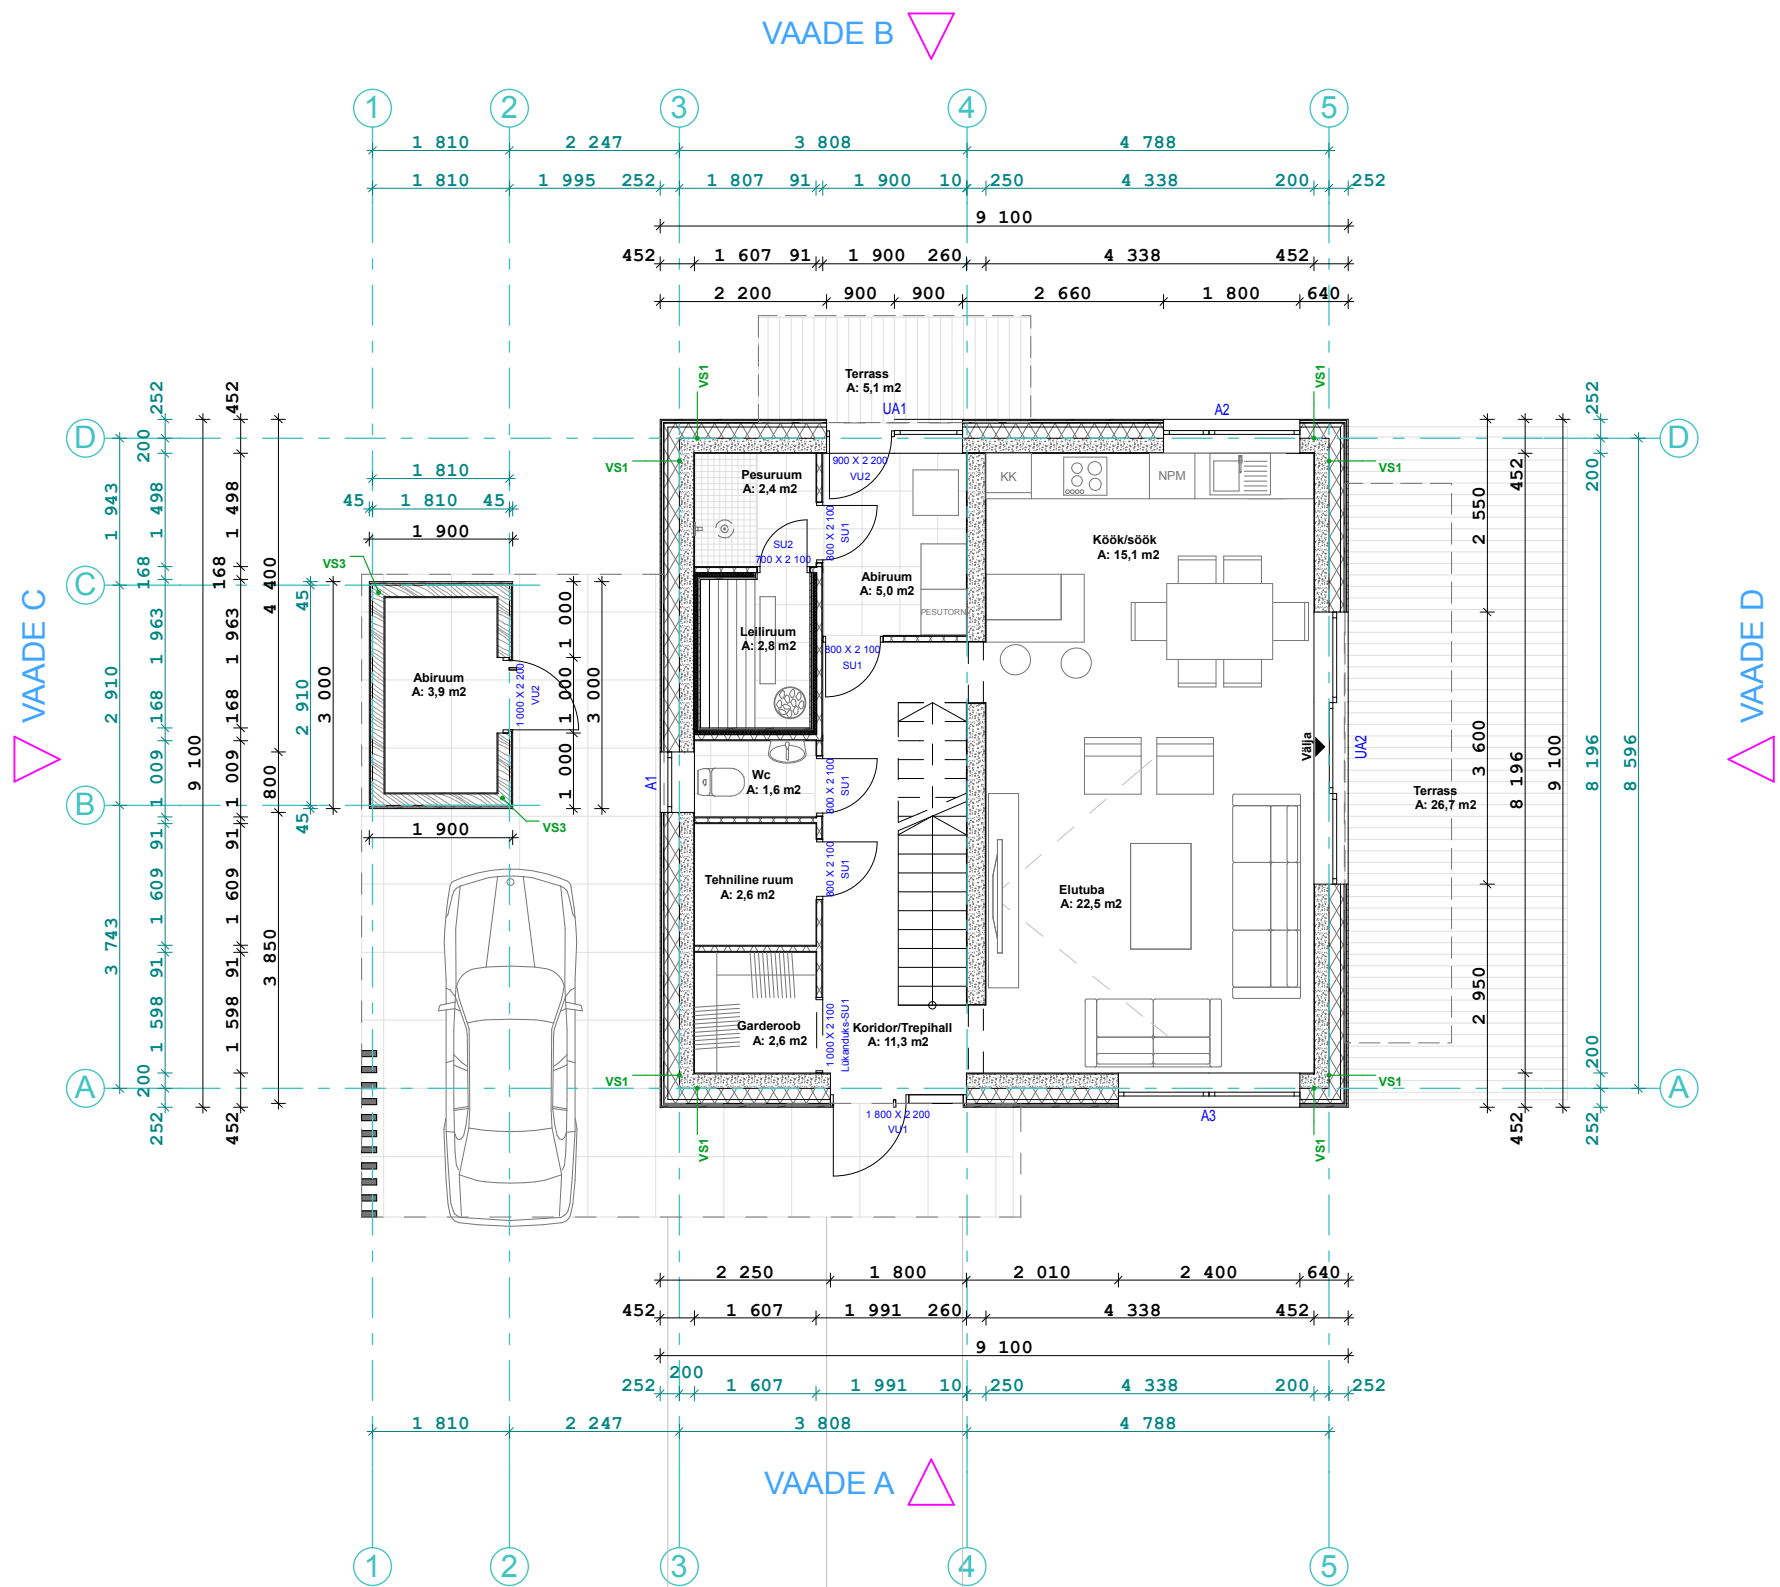

Töö number	PR 017/13
Staadium	EELPROJEKT
Projekti osa	A
Joonise nr.	01-08
Mootkava	1:100
Kuupäev	08.04.2013