


OL. OLEV	
SADEVEVEEKANALISATSI OONIKAEV	
Moopind. 13.20 MET	
5895 13.20 MET	
Kevu. d=1000 BET	
1.11.01 ASB De250	
4.10.88 ASB De300	
4.11.88 Postik De200	

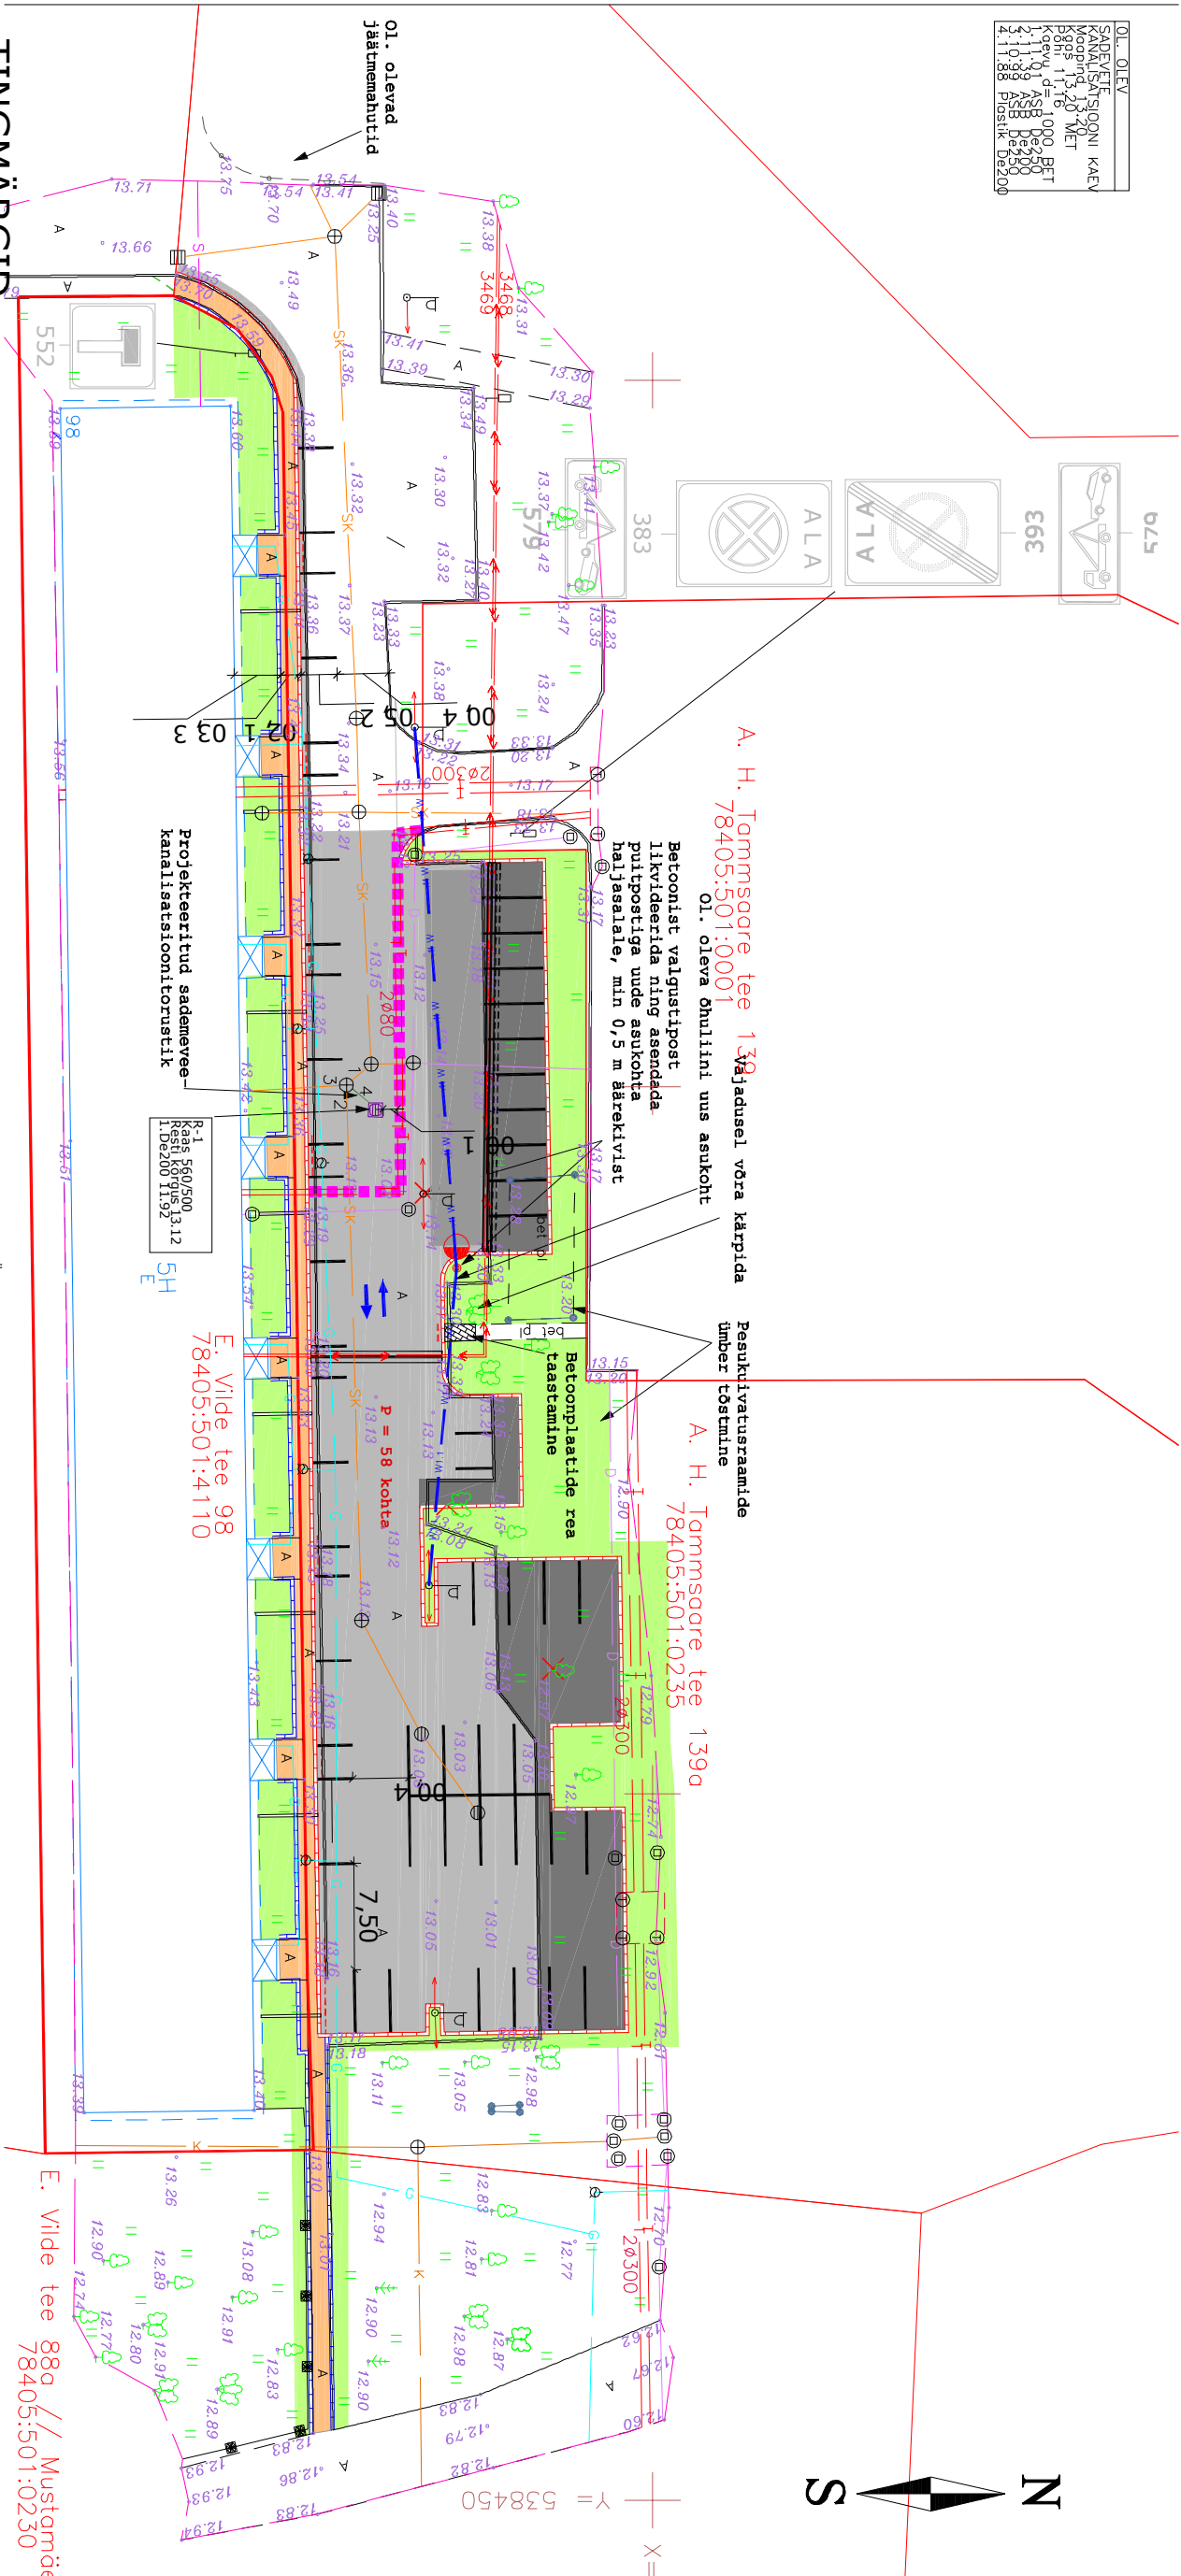

OLEMASOLEV KINNISTU PIIR	PROJEKTEERITUD TEEKATTENÄRGISTUS
OLEMASOLEV MITTETÖÖTAV KANALISATSI OONITORUSTIK	OLEMASOLEV VORKAED
OLEMASOLEV KANALISATSI OONITORUSTIK	PROJEKTEERITUD KAABLUKATSE TORU
OLEMASOLEV SIDETRASS	PROJEKTEERITUD RESERVTORU
OLEMASOLEV SIDETRASS	PROJEKTEERITUD BETOONRENN
OLEMASOLEV KESKPINGEKAABEL	PROJEKTEERITUD BETOONPLAADIID (1100x700x50mm)
OLEMASOLEV VEETRASS	PROJEKTEERITUD VALGUSTIPOSTI UUS ASUKOHT (PUIDUST)
OLEMASOLEV SADEMEVEEKANALISATSI OONITORUSTIK	OLEMASOLEVA ÕHULINI UUS ASUKOHT(SEOSES VALGUSTIPOSTI UUE ASUKOHAGA)
OLEMASOLEV DRENAAZITRASS	OLEMASOLEV LIKULUSMÄRK
OLEMASOLEV KAUGKÜTTETORUSTIK	
PROJEKTEERITUD SADEMEVEEKANALISATSI OONITORUSTIK	
BETOONPLAATIDEST JALGTEE TAASTAMINE	
REKONSTRUEERITAV A/B KATE	
SÄILITATAV A/B KATE	
PROJEKTEERITUD A/B KATE	
PROJEKTEERITUD KÖNNITEE A/B KATE	
PROJEKTEERITUD MURUKATTE TAASTAMINE (h=15 cm)	
PROJEKTEERITUD SÕIDUTEE ÄÄREKIVI (80x15x30cm, h=2,5 cm)	
PROJEKTEERITUD SÕIDUTEE ÄÄREKIVI (80x15x30cm, h=8 cm)	
PROJEKTEERITUD KÖNNI ÄÄREKIVI (100x8x20cm, h=0 cm)	

TELLUA	PROJEKTI NIMETUS/KIRJELDUS	TÖÖ NR.
KÜ E. Vilde tee 98	HOОВI PARKLA PROJEKT	130008
ААDRESS	JOONISE NIMETUS	JOONISE NR.
E. Vilde tee 98	ASENDIPLAAN	ASTL-1
MUSTAMÄE Ld, TALLINN		
PROJEKTI KOOSTAJA	PROJEKTUANT	MÕÕTKAVA
	Pärt Põltsam	1:500
	TEEDE PROJEKTEERIJALA	
	Pärt Põltsam	KUPÄEV
	KONTROLLIS	10.09.2013
	Villu Reha	STAADIUM
	(tegevusluba nr. 04-12707/170/10187)	
	PROJEKTI KONTROLLIJA: Aarius Projekt OU	
	Andrei Klimov	EELPROJEKT
	(MTR: EEP001187, REGK000 11359885)	

Aarius

P R O J E K T

Aarius Projekt OÜ

Reg.kood 11359885

Peterburi tee 2a, Tallinn 11415

Tel. +372 52 11 099

info@aarlus.ee

www.aarlus.ee