


OL. OLEV	SADDEVETE KANALISATSIOONI KAEV Maapind 13,20 Kgas 13,20 MET Dohi 11,16 Kaevu d=1000 BET 1.11.01 ASB De250 2.11.01 ASB De250 3.10.02 ASB De250 4.11.88 Plastik De200
----------	--

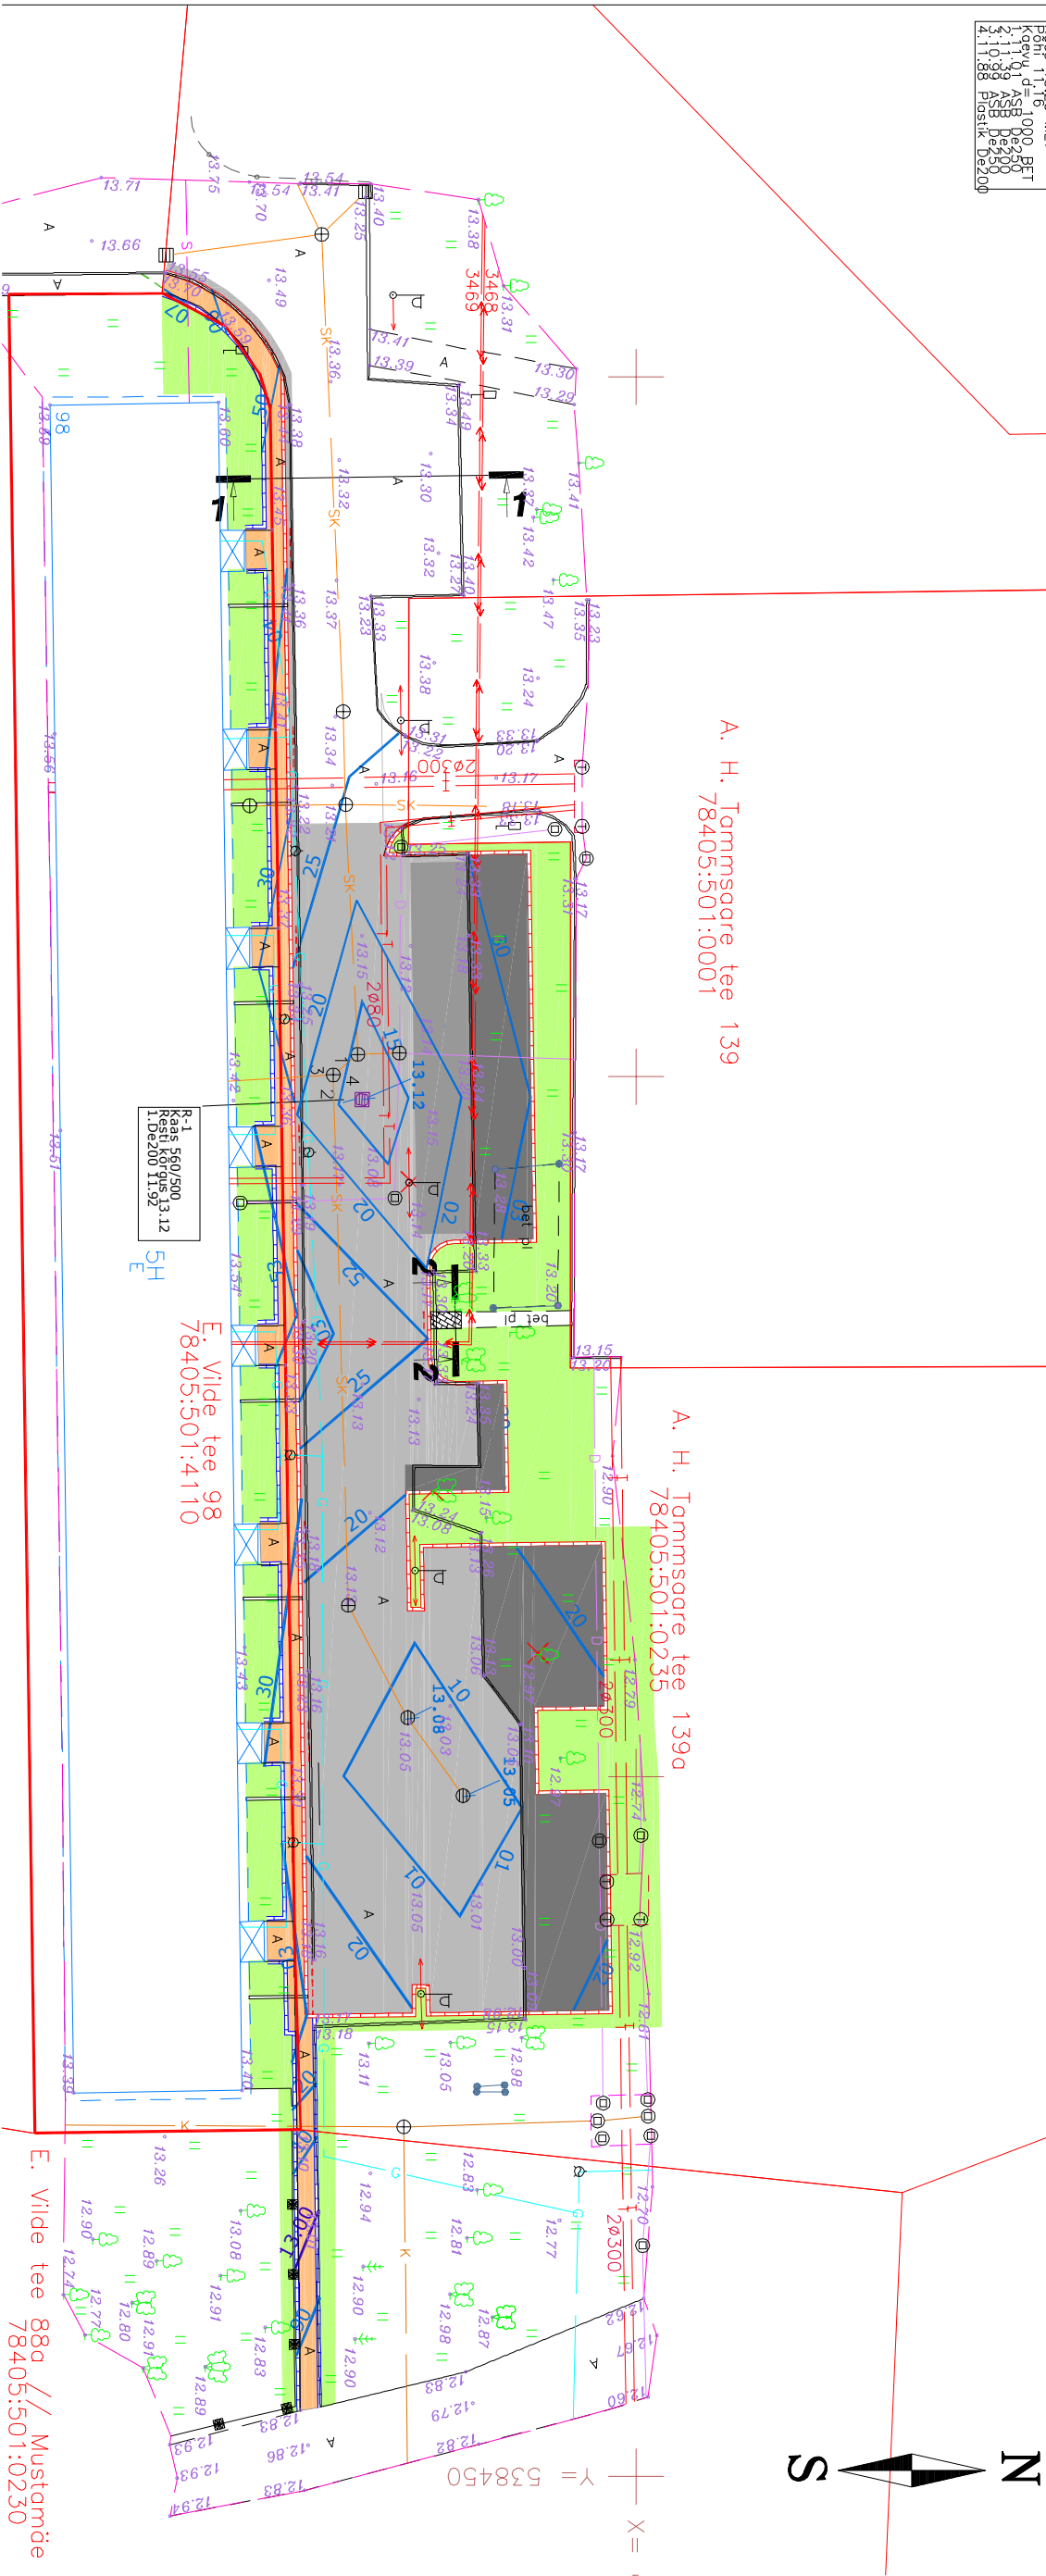

TINGMÄRGID

	OLEMASOLEV KINNISTU PIIR
	OLEMASOLEV MITTETÖÖTAV KANALISATSIOONITORUSTIK
	OLEMASOLEV KANALISATSIOONITORUSTIK
	OLEMASOLEV SIDETRASS
	OLEMASOLEV SIDETRASS
	OLEMASOLEV KESKPINGEKAABEL
	OLEMASOLEV VEETRASS
	OLEMASOLEV SADEMEVEEKANALISATSIOONITORUSTIK
	OLEMASOLEV DRENAŽITRASS
	OLEMASOLEV KAUGKÜTTETORUSTIK
	BETOONPLAATIDEST JALGITEE TAASTAMINE
	PROJEKTEERITUD A/B KATE
	SÄILTATAV A/B KATE
	PROJEKTEERITUD A/B KATE
	PROJEKTEERITUD KÖNNITEE A/B KATE
	PROJEKTEERITUD MURUKATTE TAASTAMINE (h = 15 cm)
	PROJEKTEERITUD SÕIDUTEE ÄÄREKIVI (80x15x30cm, h = 2,5 cm)
	PROJEKTEERITUD SÕIDUTEE ÄÄREKIVI (80x15x30cm, h = 8 cm)
	PROJEKTEERITUD KÖNNI ÄÄREKIVI (100x8x20cm, h = 0 cm)

PROJEKTEERTUD BETOONRENN	
OLEMASOLEV VÕRKAE	
LIKVIDEERITAV OBJEKT	✗
PROJEKTEERTITUD RESTIKAEV	📄
PROJEKTEERTITUD SAMAKÕRGUS	1300
PROJEKTEERTITUD SAMAKÕRGUS	90
OLEMASOLEV SAMAKÕRGUSJAO	30

TELLUJA KÜ E. Viide tee 98		PROJEKTI NIME TUS/KIRJELDUS HOovi PARKLA PROJEKT		TÖÖ NR. 130008	
ADDRESS E. Viide tee 98 MUSTAMÄE Lo, TALLINN		JAOONISE NIME ETUS VERTIKALPLANEERING		JAOONISE NR. AS 4	
PROJEKTI KOOSTAJA PROJEKTIUHT Pärt Põltsam				MÕÕTKAVA 1:500	
TEEDE PROJEKTEERUJA Pärt Põltsam				KUUPÄEV 13.09.2013	
KONTROLLIS Villu Reha				STAADIUM EELPROJEKT	
Reg.kood 11359885 Peteipuri tee 2a, Tallinn 114415 Tel. +372 52 11 099 info@aarinus.ee www.aarinus.ee		PROJEKTI KONTROLLIJA: Aarinus Projekt OÜ Andreil Klimov (MTR: EEP001187., REG.KOOD 11359885)			