


Vaade C

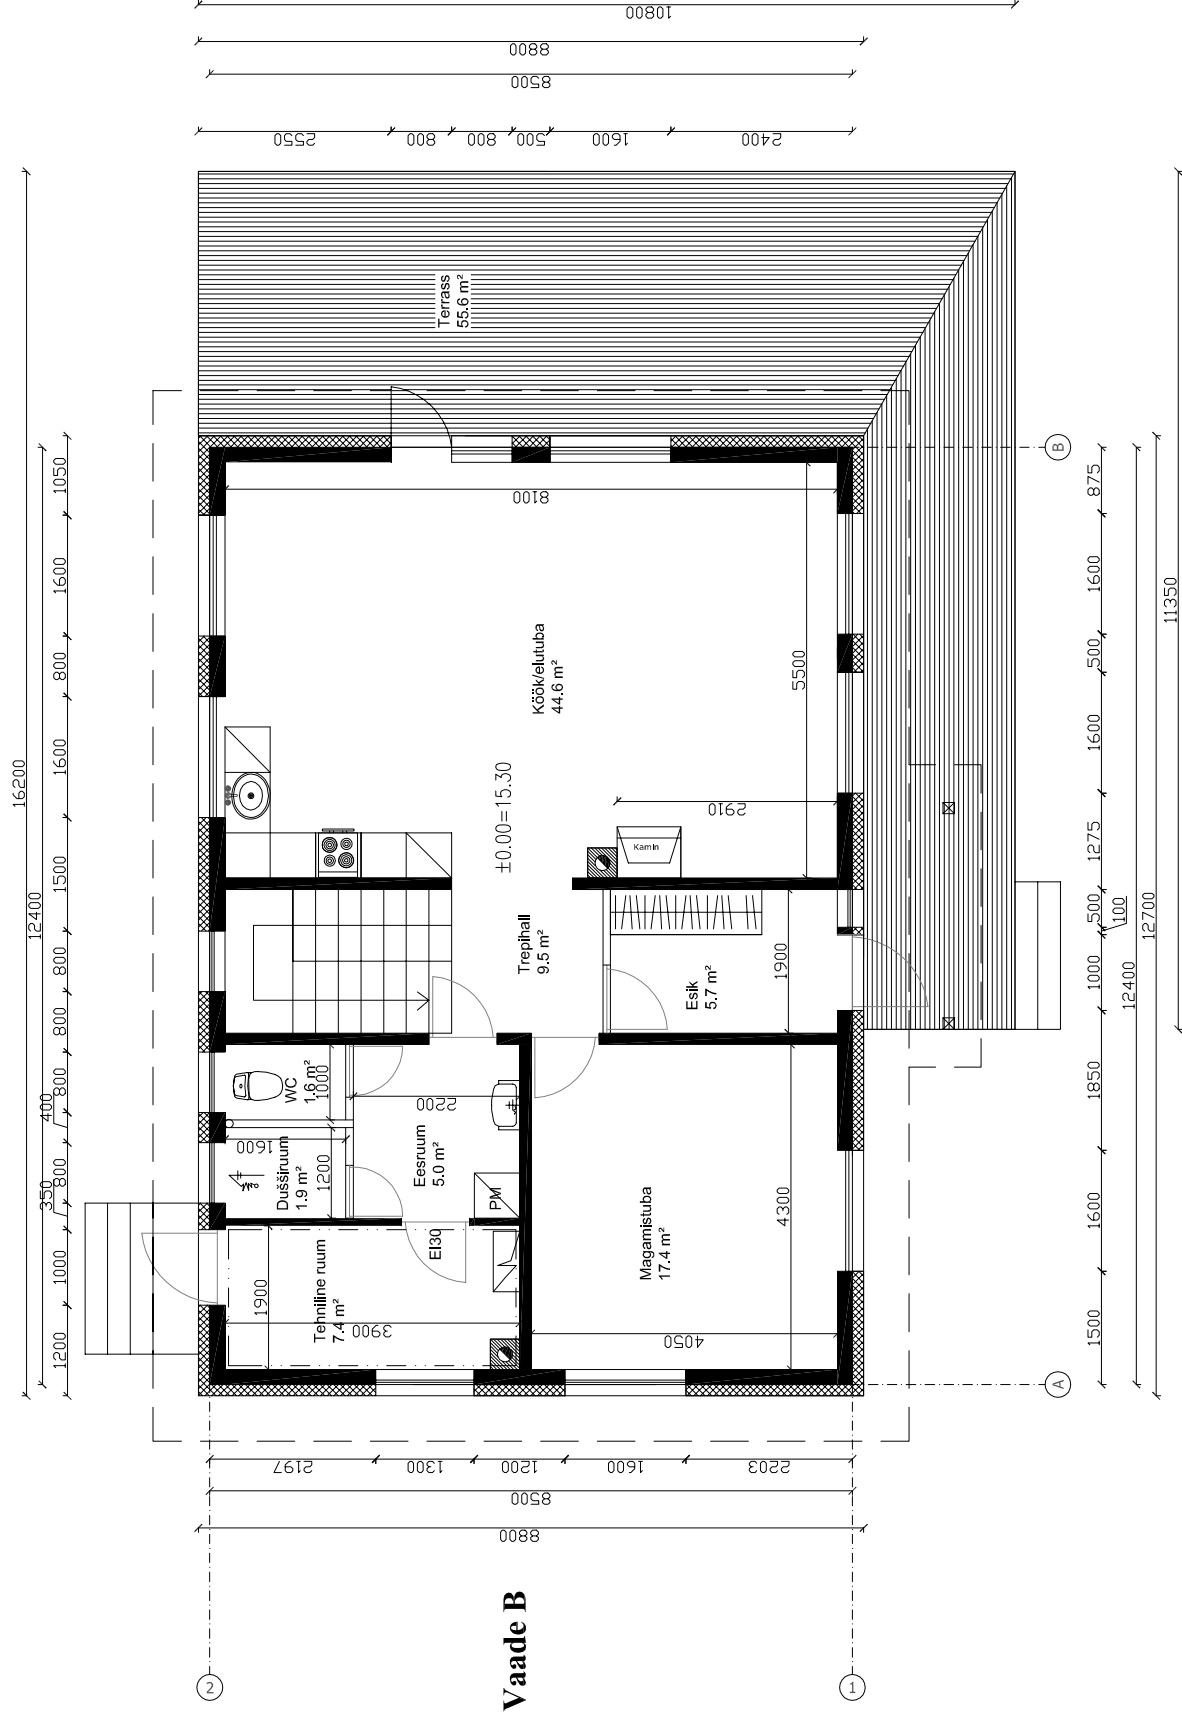

Mõõt	Staadium	Töö nr. 1413
1 : 100	EELPROJEKT	Kuupäev SEPTEMBER 2013
		AE-1