


Vaade C

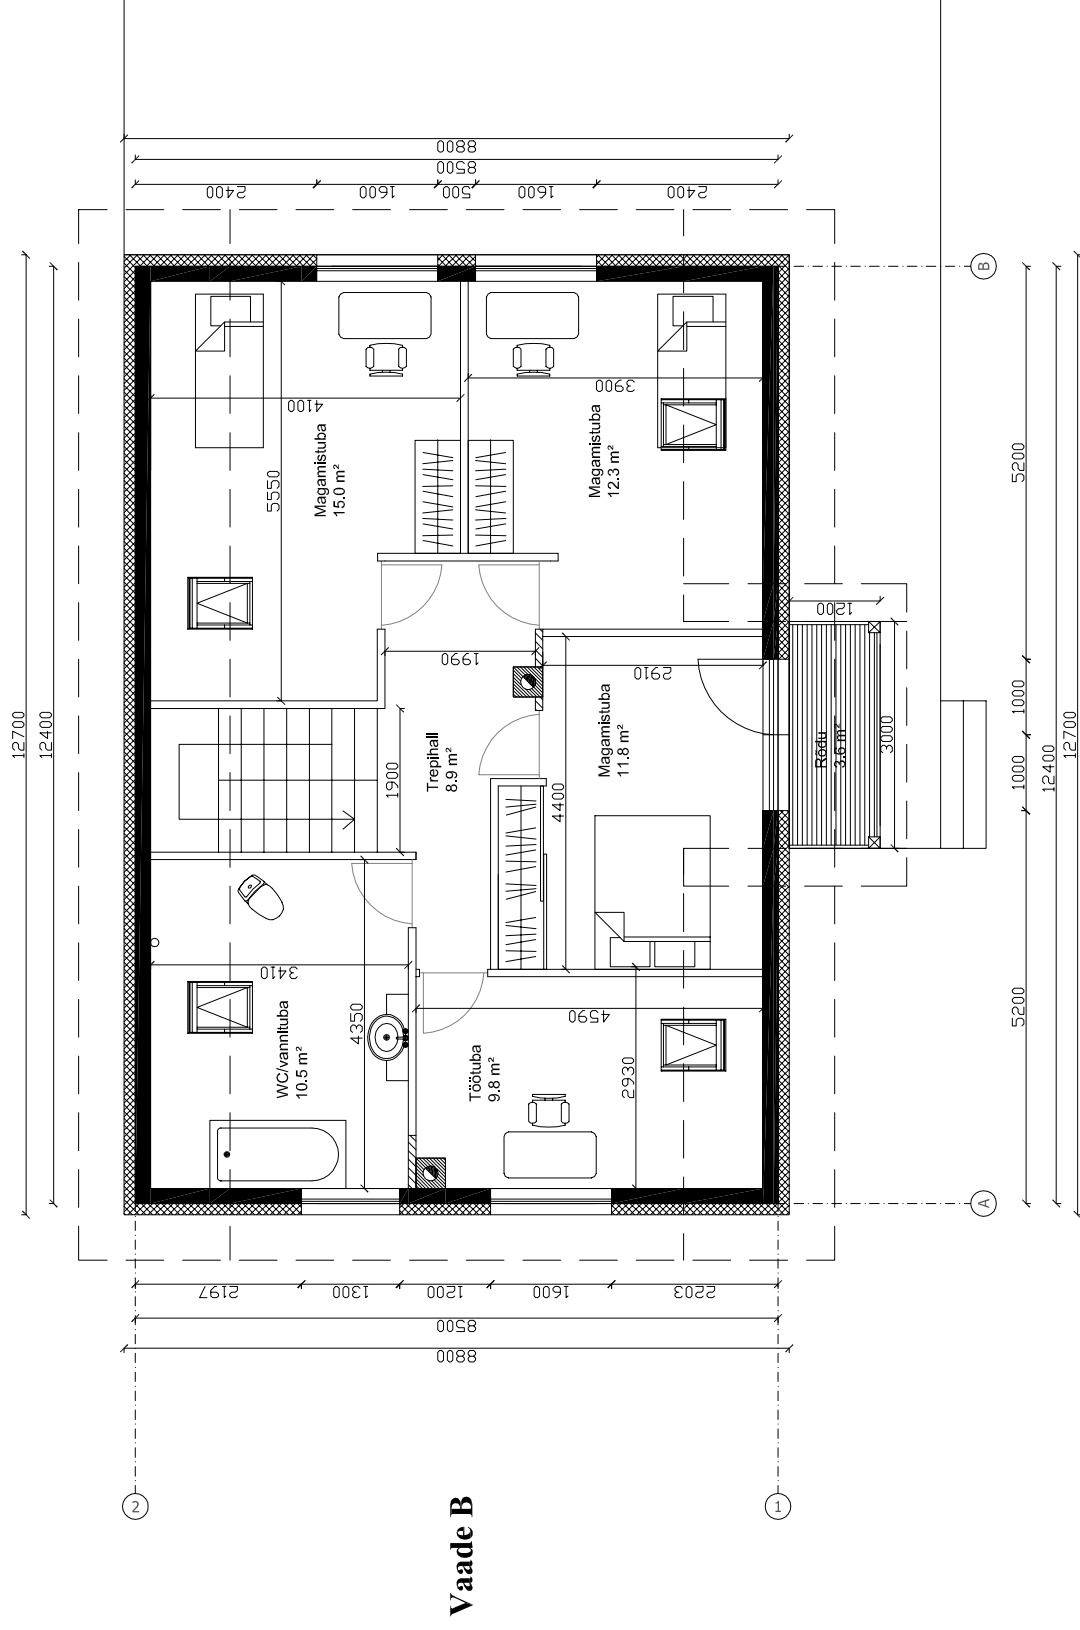

Vaade B

Vaade D

- Kanded kergplokksein
- ▨ EPS seinasoost 150 mm
- ▧ Tulekindel sein, nt. mineraalplaat
- ▬ Kergvahesein
- ⋯ Tuletõkkesektsoon

Vaade A

Mõõt	Staadium	Töö nr. 1413
1 : 100	EELPROJEKT	Kuupäev SEPTEMBER 2013
		AE-2