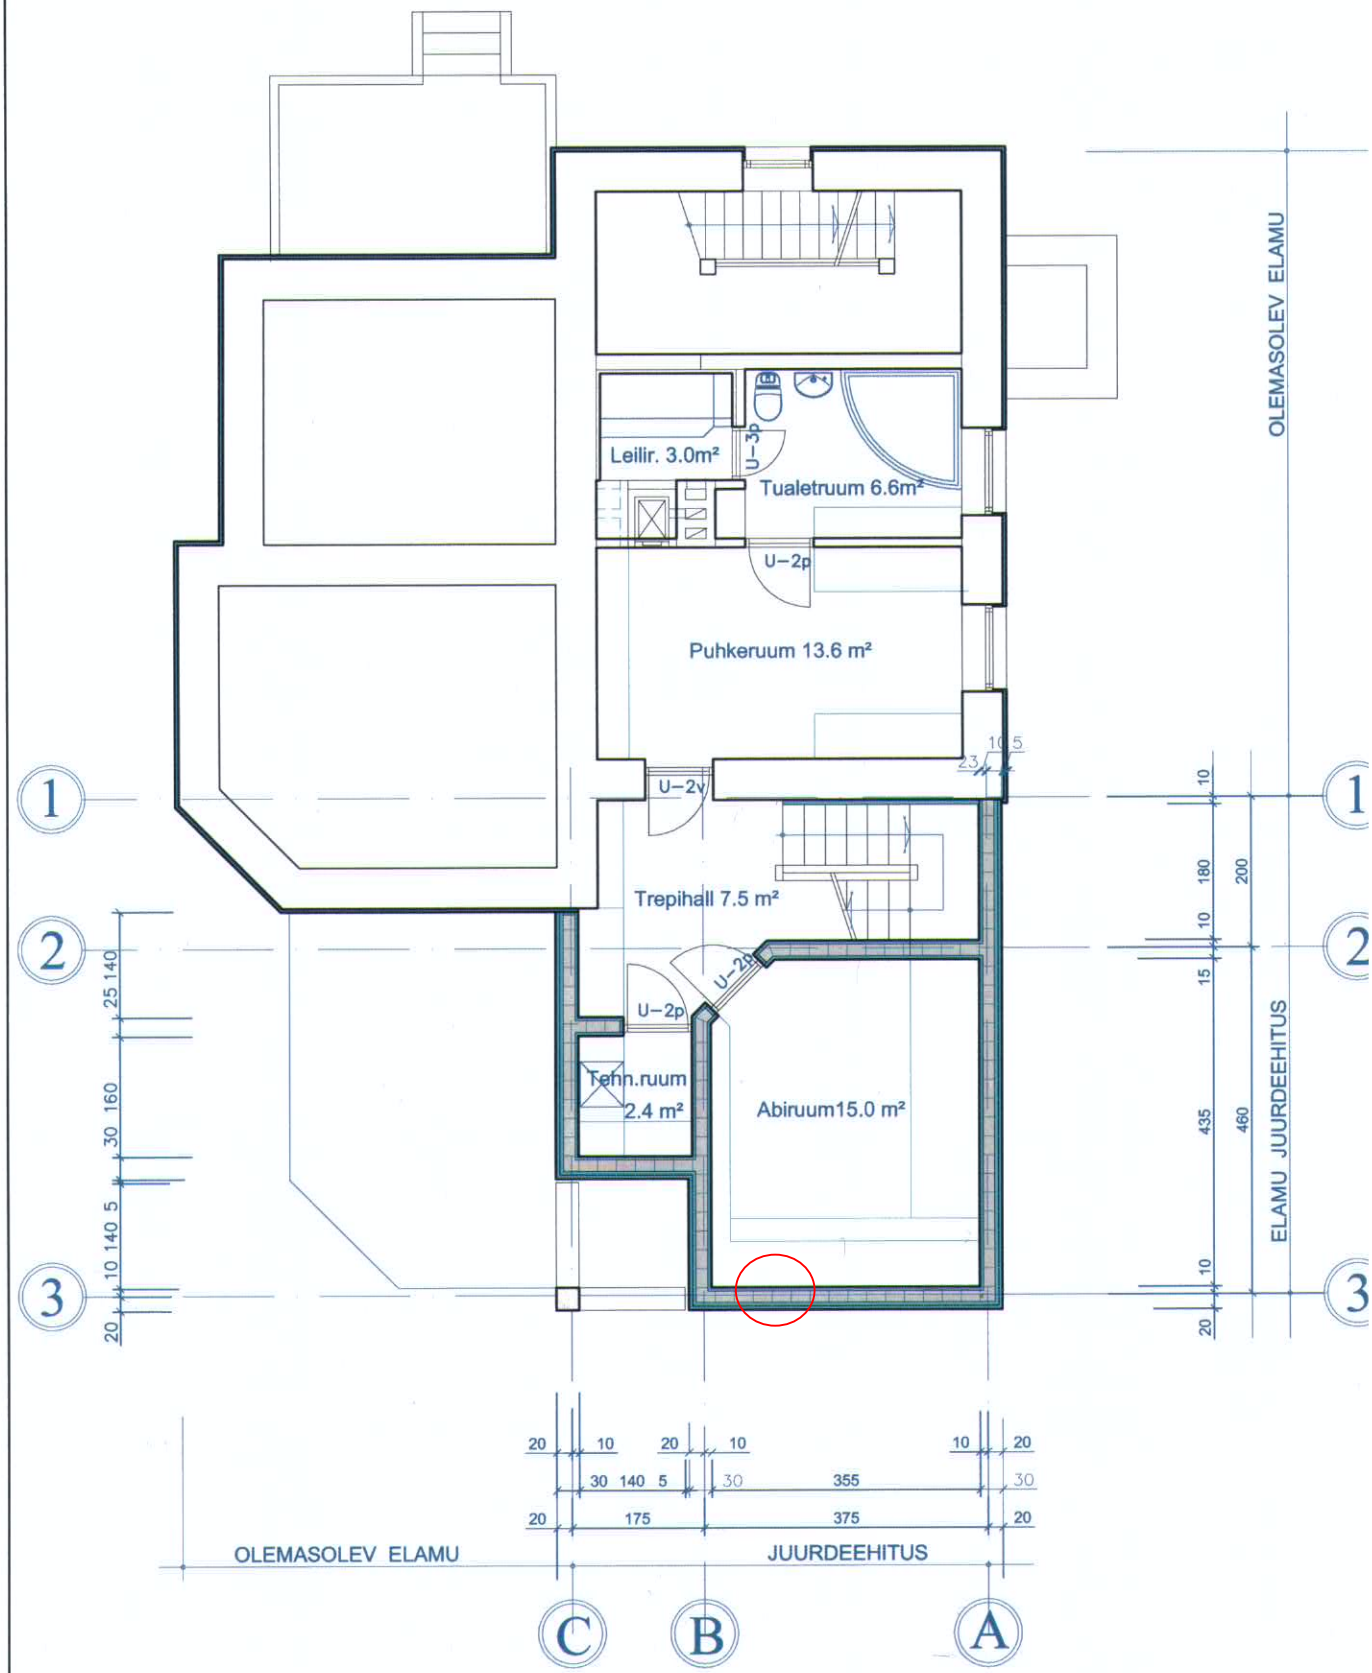

arhitekt V	A. Aasmaa		02.2013.a.	KEKDRIKORRUSE PLAAN m 1:100	STAAD / EP