



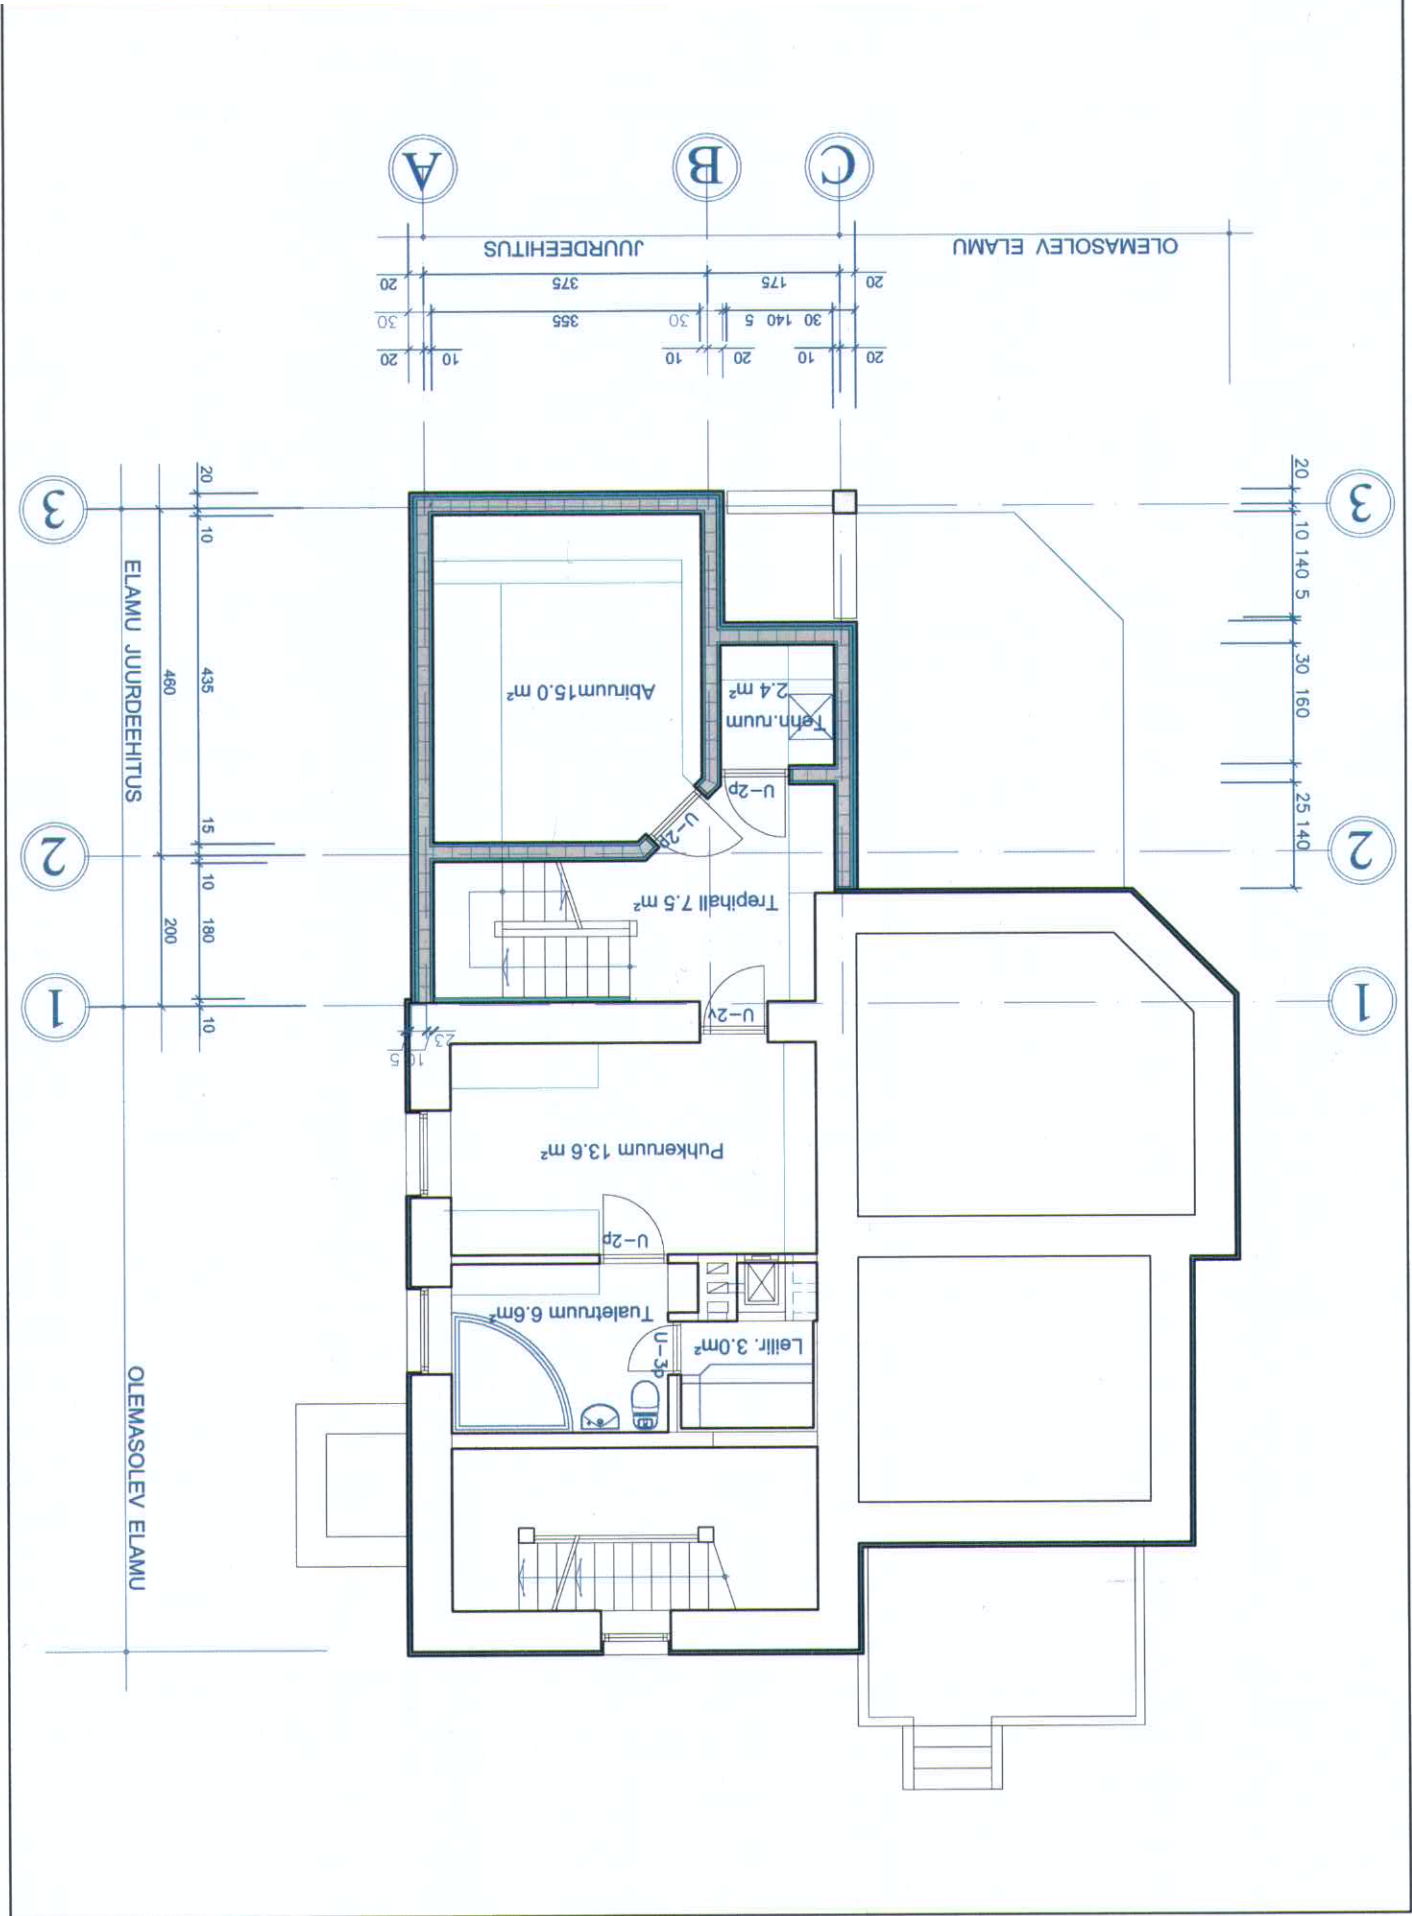


STADT	JONNIS	ESIMESE KORRUSE PLAA N 1:100	arhitekt V A. Asmaa		
			02.2013 a.		

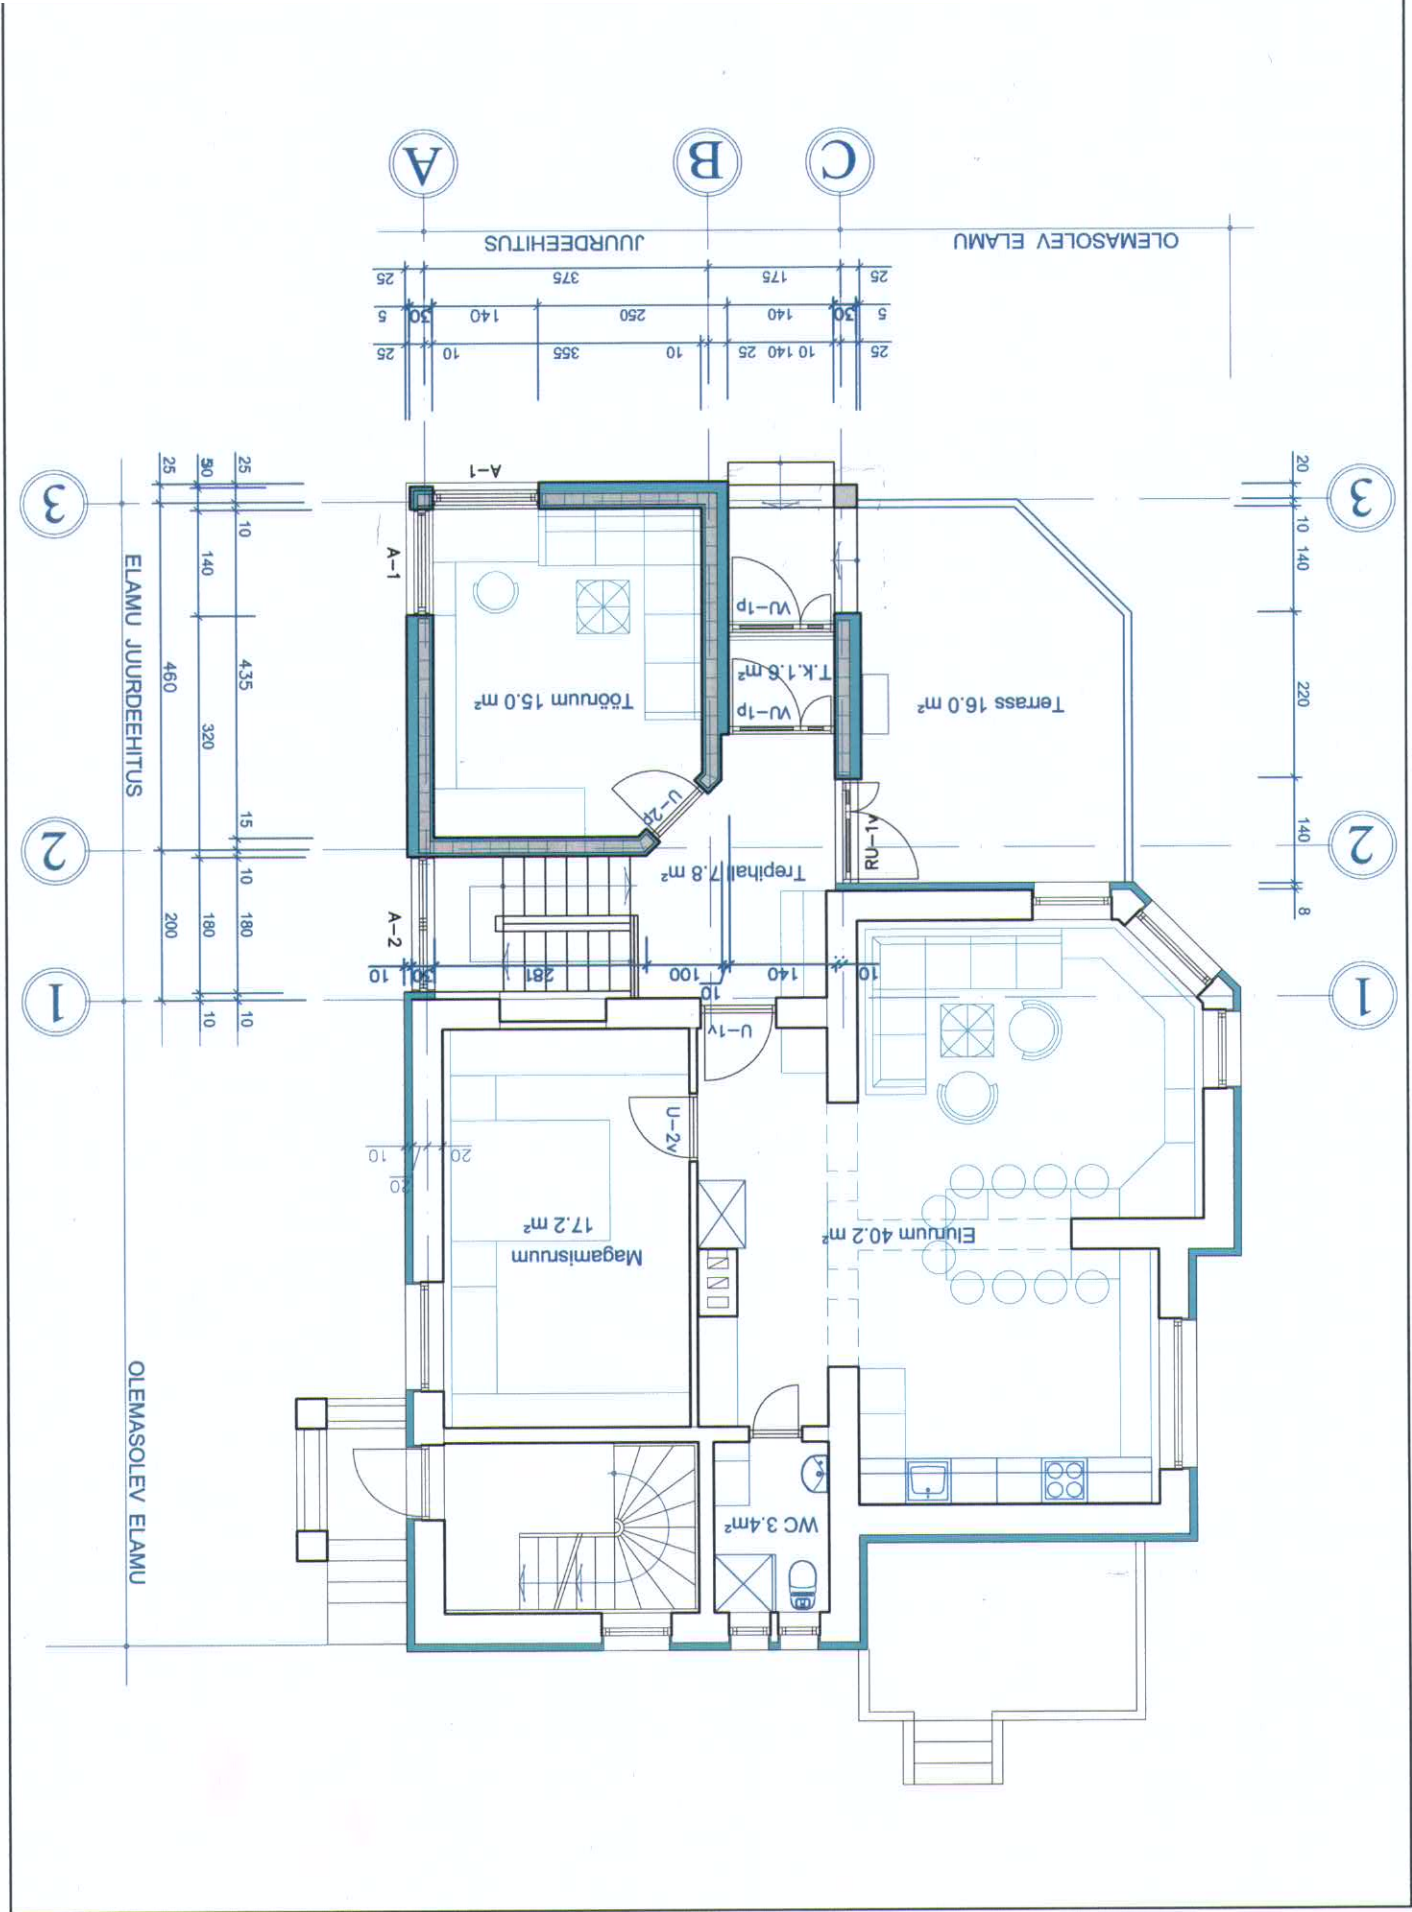

Väljsplekk-katuskate	0.5 mm
OSB - plaat	20 mm
Katusesarkid 50x200mm, s=600mm	200 mm
OSB - plaat	20 mm
Laeialad 50x200mm, s=600mm - (vahipoolistreen)	200 mm
Laagid (mitl tasakaal) 50x100mm- (vahipoolistreen)	50 mm
Gyproc- plaat	13 mm
OSB - plaat	20 mm
P-laid 50x200mm, s=600mm - (vahipoolistreen)	200 mm
OSB - plaat	20 mm
Gyproc- plaat	13 mm
sooliioon -0.10	
m.p.-0.55, -0.70	
Pvrandakutitega /rbet plaat	80mm
Gaotekstiil	(võk õõsli, allmäng 200-200,allmängs perime)
Poliistirool R (StyroX) või EPS100S soolustu	100 -150 mm
kergkruusuga tihendatud pinnas	150 -200 mm

arhitekt V	A. Aasmaa	1. etapp	02.2013.a
VADE TOOME PÕIK TÄNAVALT m 1:100	EP	AE-4	000000

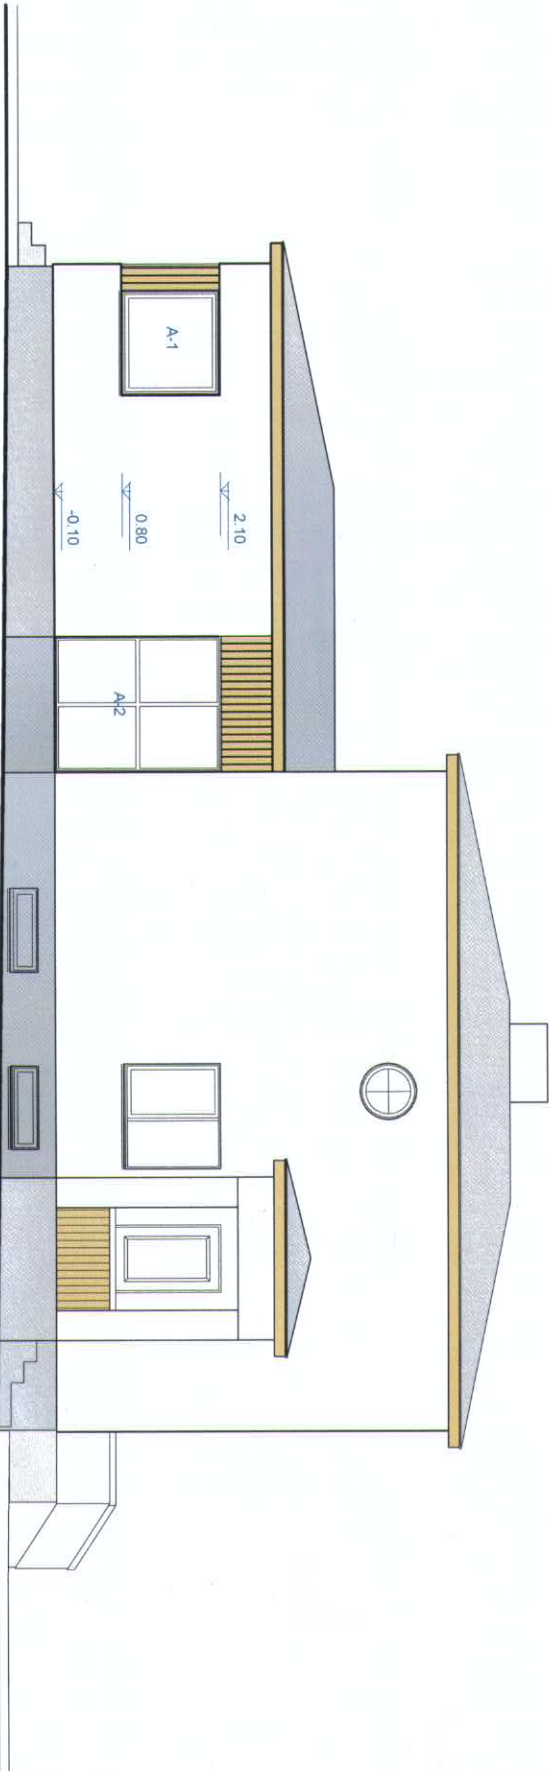


vaade Toome põik tänavalt (põhjast)

VÄLISVIIMISTLUS:

Elamu välisseinad viimistletakse heleda tooni (RAL-9001 -RAL-9002) polümeerse õhukrohviga, hoone sokkel lumedatootoitise (RAL-7036) niiskuskindla soklikrohvi või plaatidega. Vaadetele viirutatud (tägasaastega) puiduga kaetud seinaosad, puikaritsid ning välisukded kaetakse lüüpaiva Pinotex viimistusega (RAL-7005) . Aknaraamid - valged. Katusekatteks lumehalli tooni valisplek.

X

architekt V	A. Asmaa	1. etapp	02.2013 a.
VAADE LÖUNAST m 1:100	EP	AE -5	JOONIS

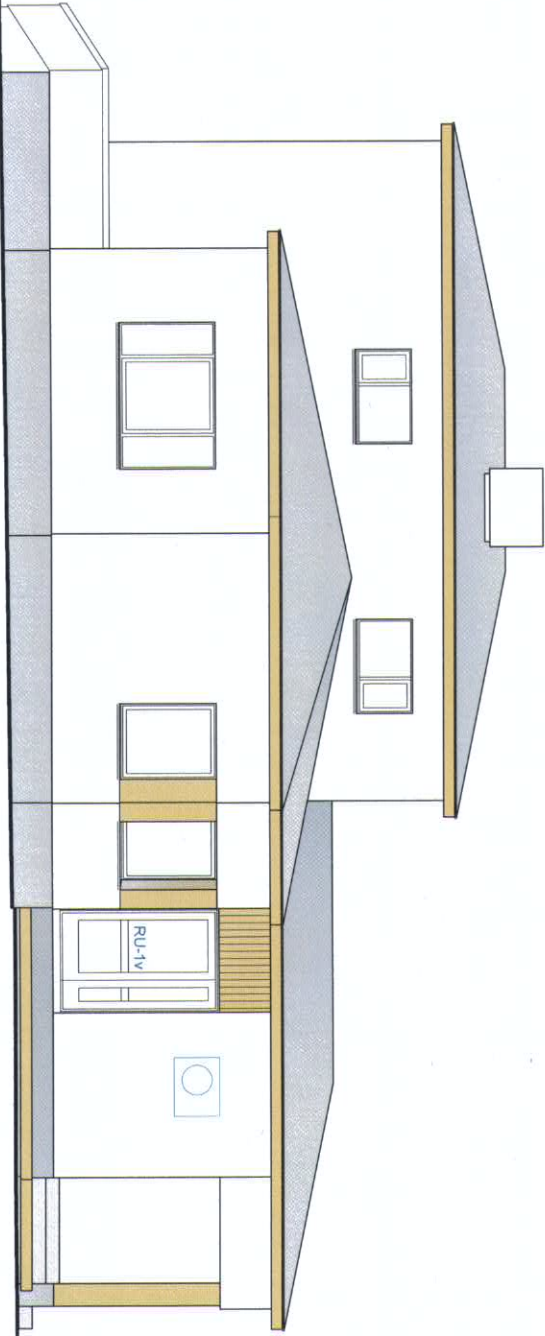


Vaade lõunast

VÄLISVIIMISTLUS:

Elamu välisseinad viimistatakse heledat tooni (RAL-9001 - RAL-9002) polümeerse õhetrohviga, hoone sokkel tumedatoonilise (RAL-7036) niiskuskindla sokkikroovi või plaatidega. Vaadetele viitudatud (tagasalaatega) puiduga kaetud seinaosad, puitkarnisid ning välisukded kaetakse läbipaistva Pinotex viimistusega (RAL-7005) . Aknaraamid - valged. Katusekatteks tumehall tooni valisplekk


architekt V	A. Asmaa	1/100	02.2013.a
VAADE PÄIKESE PUIESTEELT m 1:100			
EP	STAD	AE-3	JOONIS

Vaade Päikese puisteelt (idast)

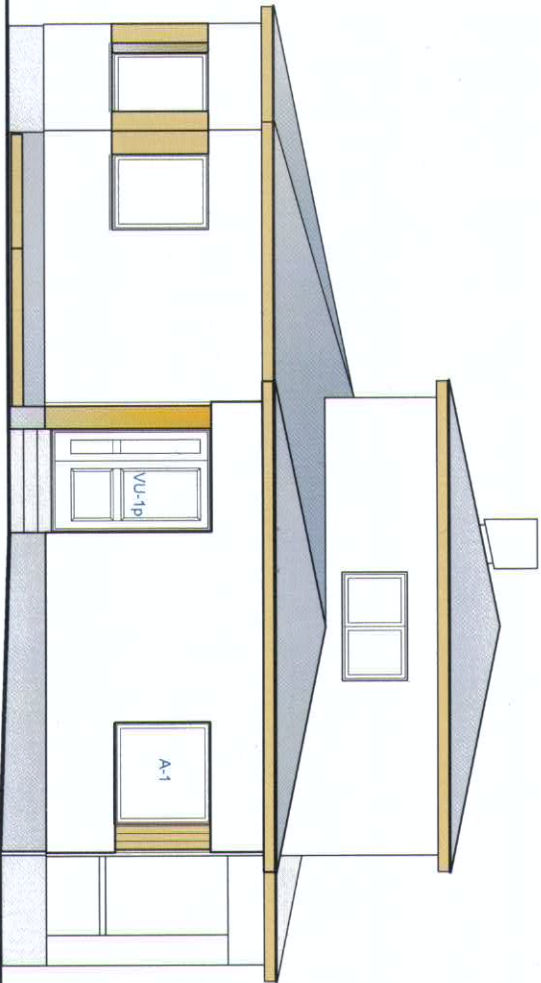

VÄLISVIIMISTLUS: Elamu välisseinad viimistatakse heleda tooni (RAL-9001 +RAL-9002) polümeerse õhukrohviga, hoone sokkel tumedatootonilise (RAL-7036) niiskuskindla soklikrohvi või plaatidega. Vaadetele viiratud (tagasiasalega) puiduga kaetud seinasoad, puitkarniisid ning välisukded kaetakse läbipaistva Pinotex viimistlusega (RAL-7005) . Aknaraamid - valged. Katusekatteks tumehall tooni valtsplekk

arhitekt V	A. Aasmaa	02.2013 a.
VADE LÄÄNEST m 1:100	STAD	JÜUNIS
AE -6	EP	

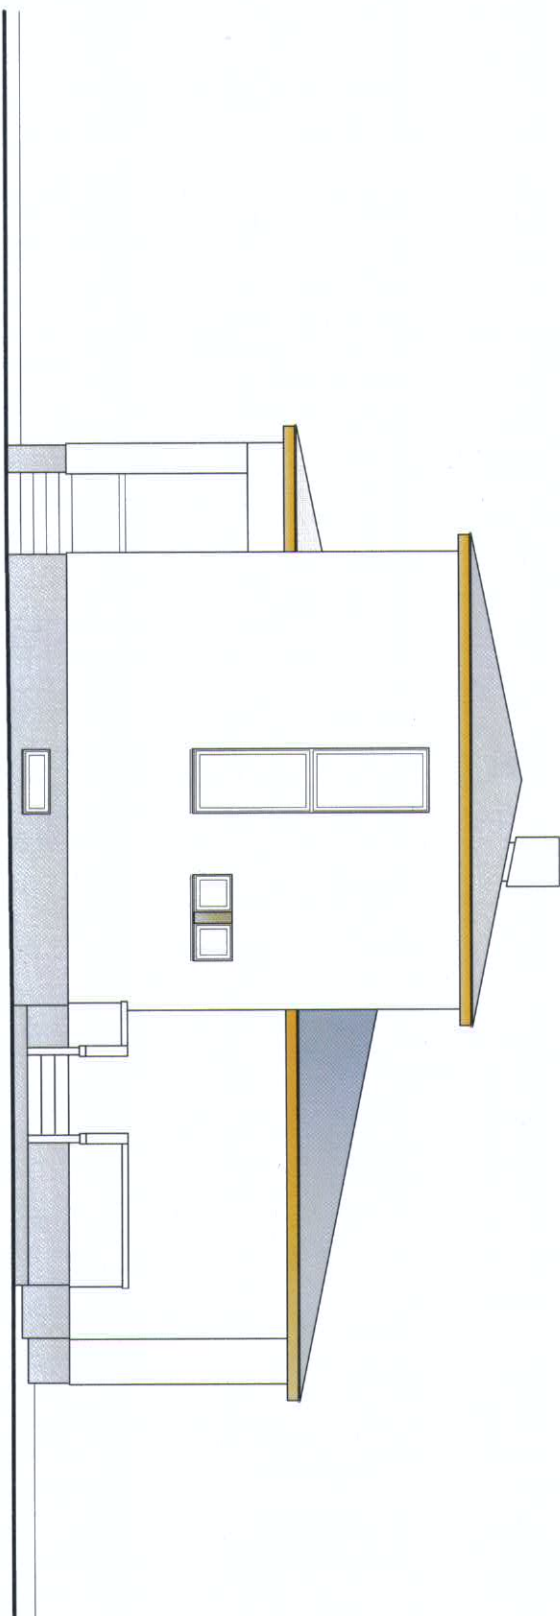

Vaade läänest

VÄLISVIIMISTLUS: Elamu välisseinad viimistatakse heledat tooni (RAL-9001 -RAL-9002, polümeerse õhukrohviga, hoone sokkel tumedatoonilise (RAL-7036), niiskuskindla sokkikrohvi või plaatidega. Vaadeti viimistatud (tagasiasetega) puiduga kaetud seinaosad, puikaritsid ning välisküded kaetakse läbipaistva Pinotex viimistusega (RAL-7005) . Aknaraamid - valged. Katusekatteks tumehalli tooni valisplekk.

✓