


Vaade B

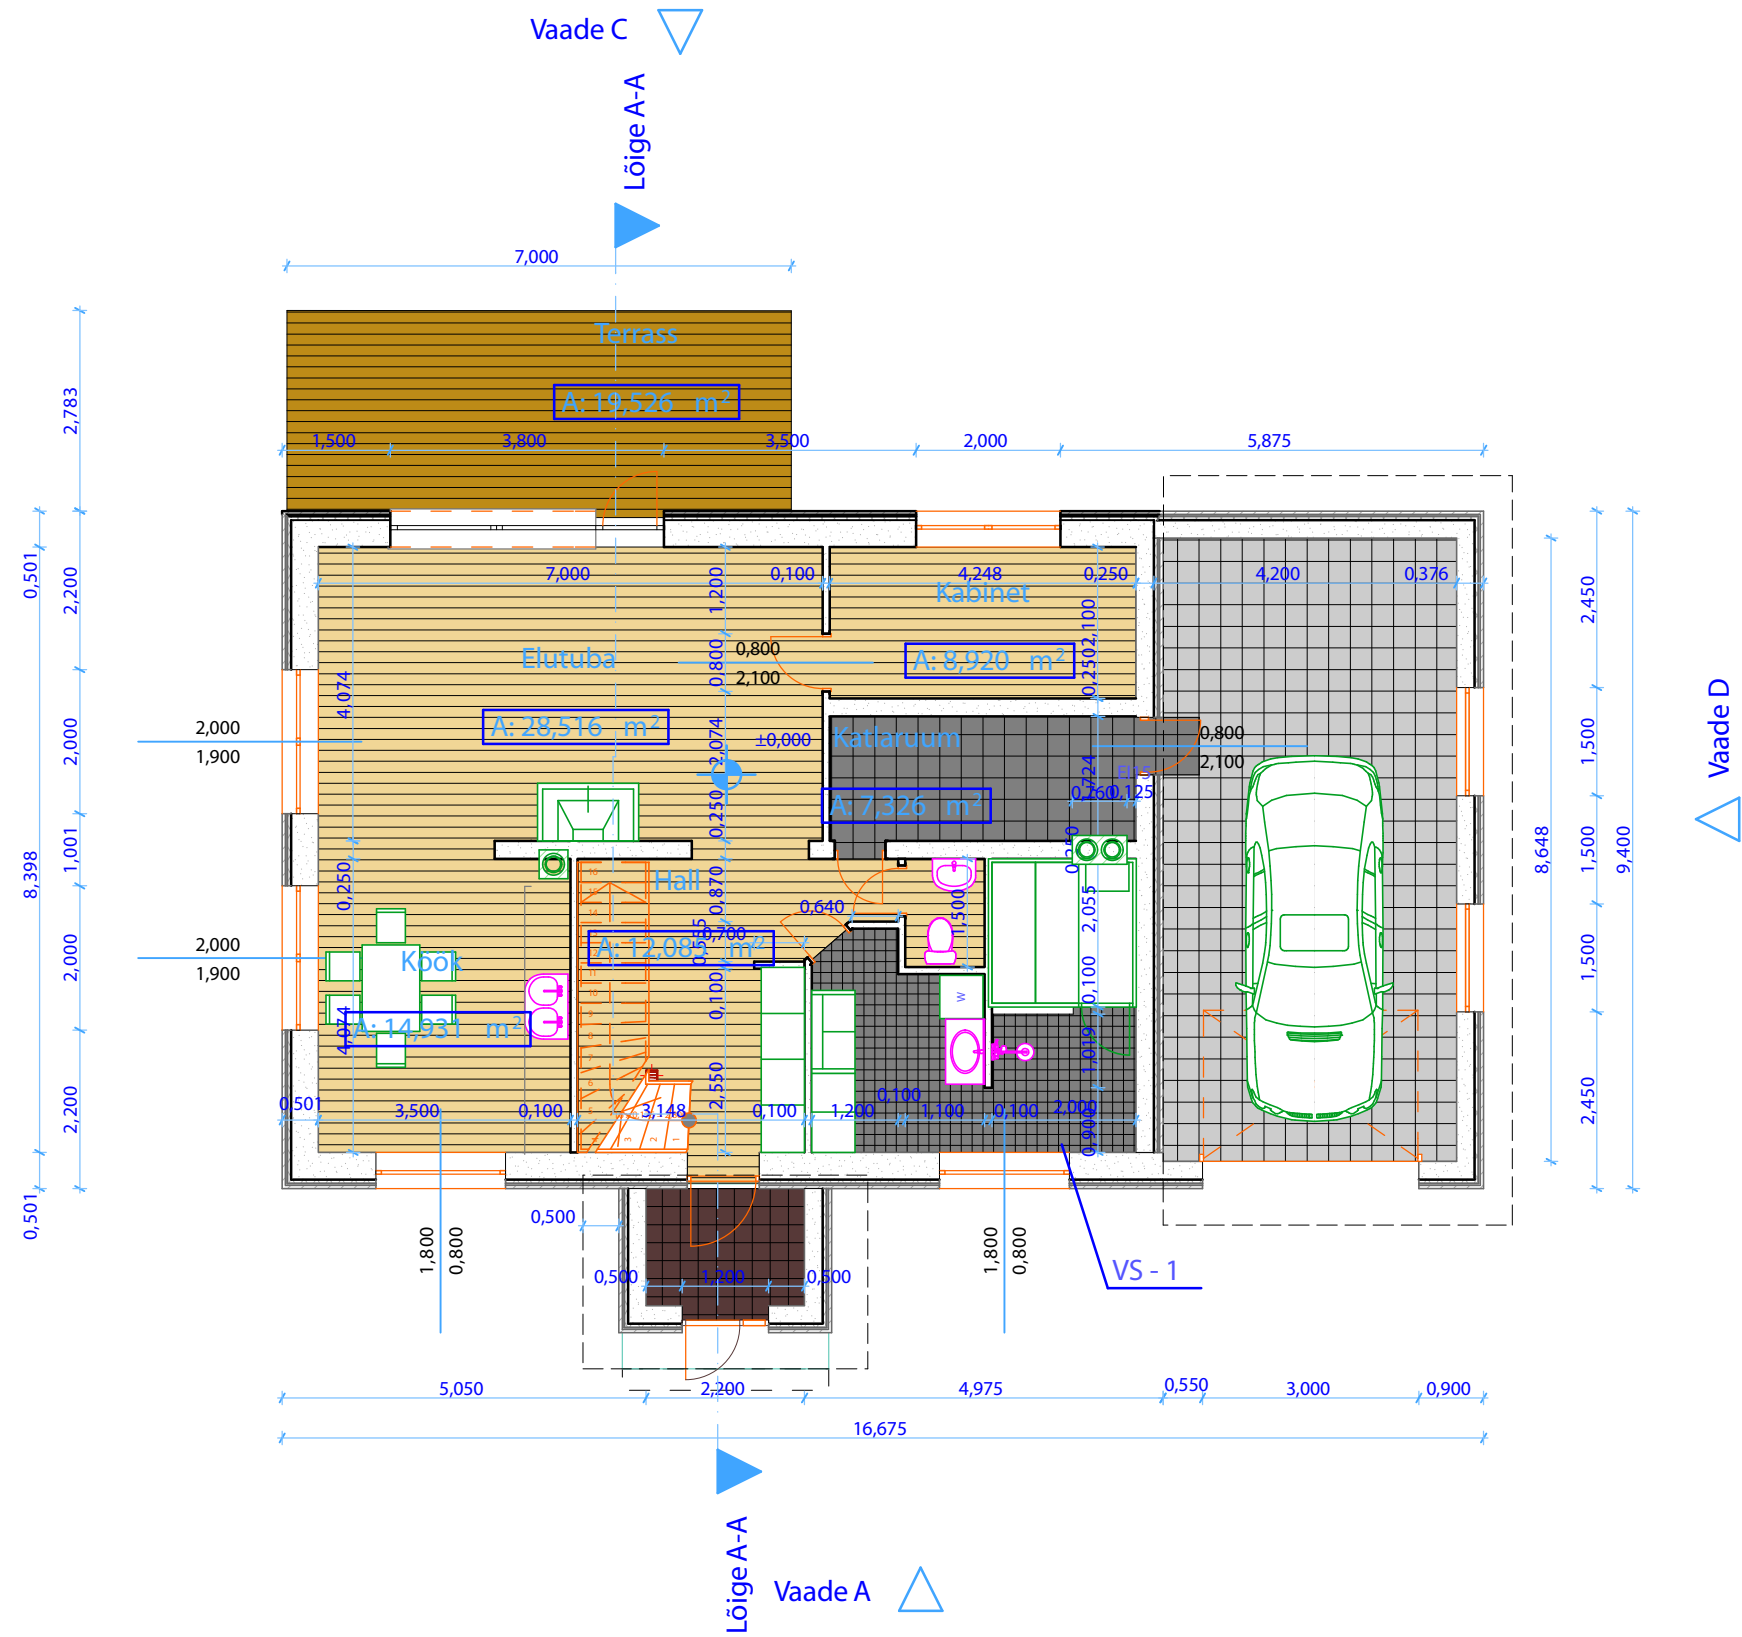

VS - 1 Aeroc Eco Term Plus plokk 375mm
Kivivill soojustusplaat 50mm (puitpruss 50x50mm)
Tuuletõkke kipsplaat 9mm
Tuulutusvahe 22mm
Marmoroc RR24 fassaadikate 45mm