


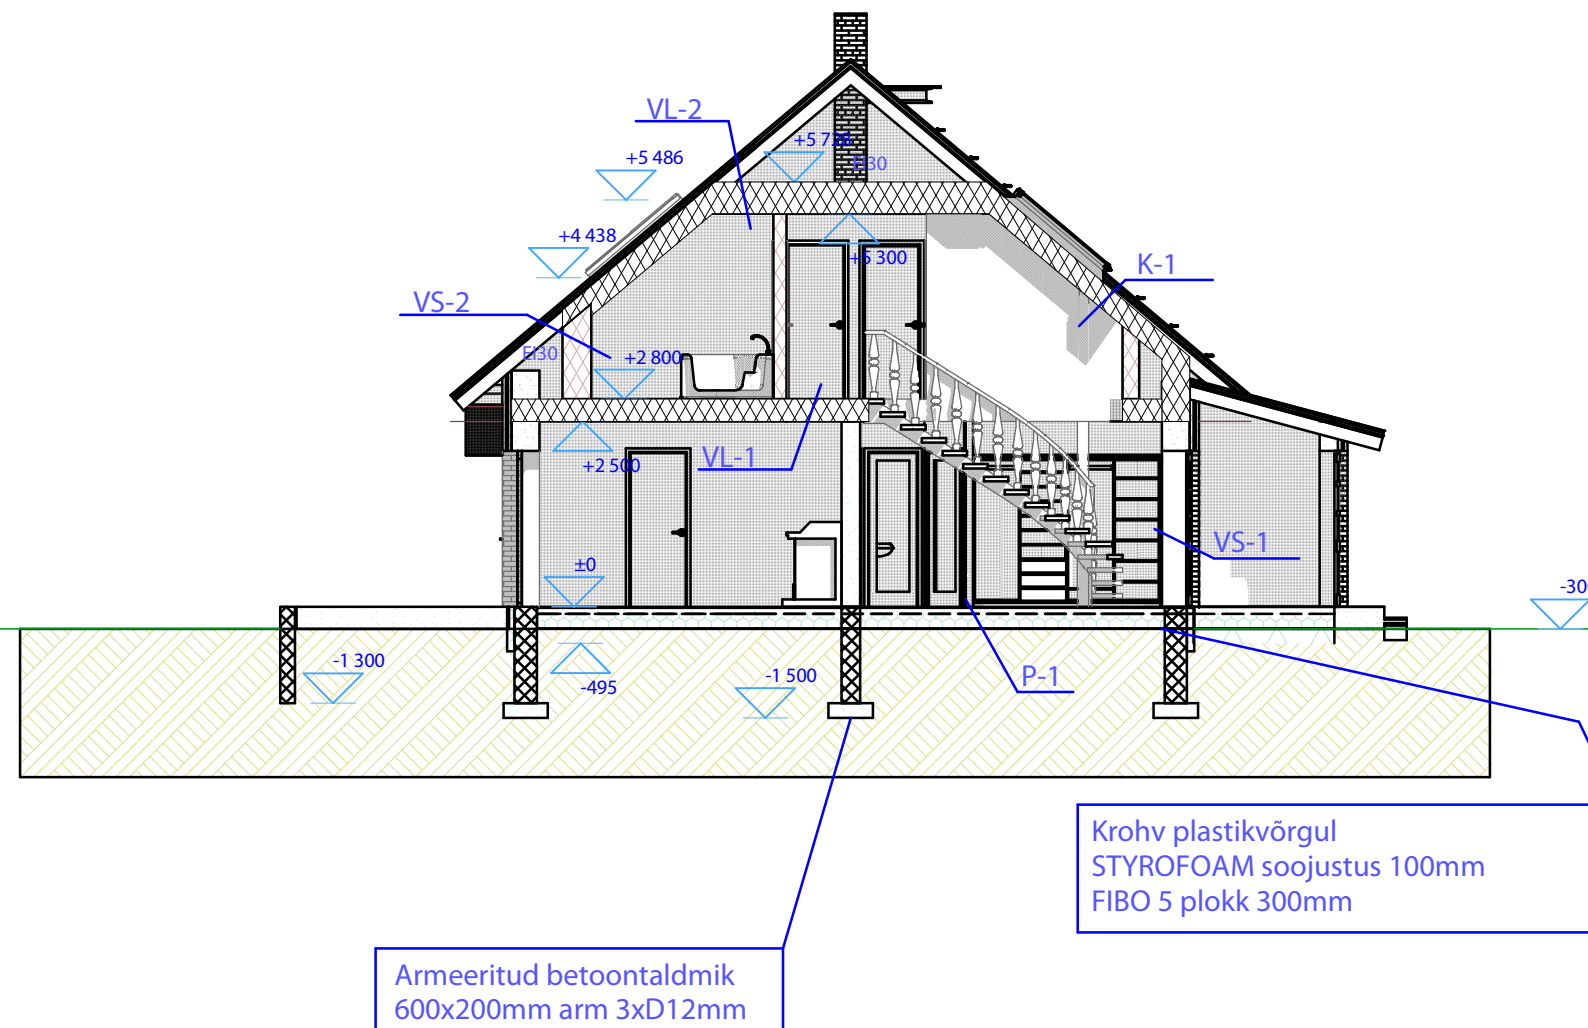

- VS - 1 Aeroc Eco Term Plus plokk 375mm
Kivivill soojustusplaat 50mm (puitpruss 50x50mm)
Tuuletõkke kipsplaat 9mm
Tuulutusvahe 22mm
Marmoroc RR24 fassaadikate 45mm
- VS - 2 Klaasvill tuuletõkkeplaat 30mm
Klaasvill 300mm (puitpruss 50x150 2x)
Puitroov 50x50mm vahel klaasvill
OSB plaat 10mm
- P-1 Puitlaudis 15mm
Armeeritud betoonpõrand arm 6/6/150/150 80mm
Aurutõke
STYROFOAM soojustus 200mm
Tihendatud killustikalus 200mm
Ehituspaber
- VL-1 Puitlaudis 38mm
Klaasvill 200mm
Puittala 50x200mm samm 400mm
Puitroov 50x50mm samm 300mm
OSB plaat 12mm
- VL - 2 Käigulaudis 1,2m laiuselt 38mm
Klaasvill tuuletõkkeplaat 30mm
Klaasvill 300mm (puitpruss 50x150 2x)
Puitroov 50x50mm vahel klaasvill
OSB plaat 10mm
- K-1 Katusekivi
Puitroov 50x50mm
Puitliist 50x25mm sarikal
Aluskate/tuuletõke
Klaasvill 350mm (puitpruss 50x150 ja sarikas 50x200mm)
Aurutõke
Puitroov 50x50mm vahel klaasvill
OSB plaat 10mm