


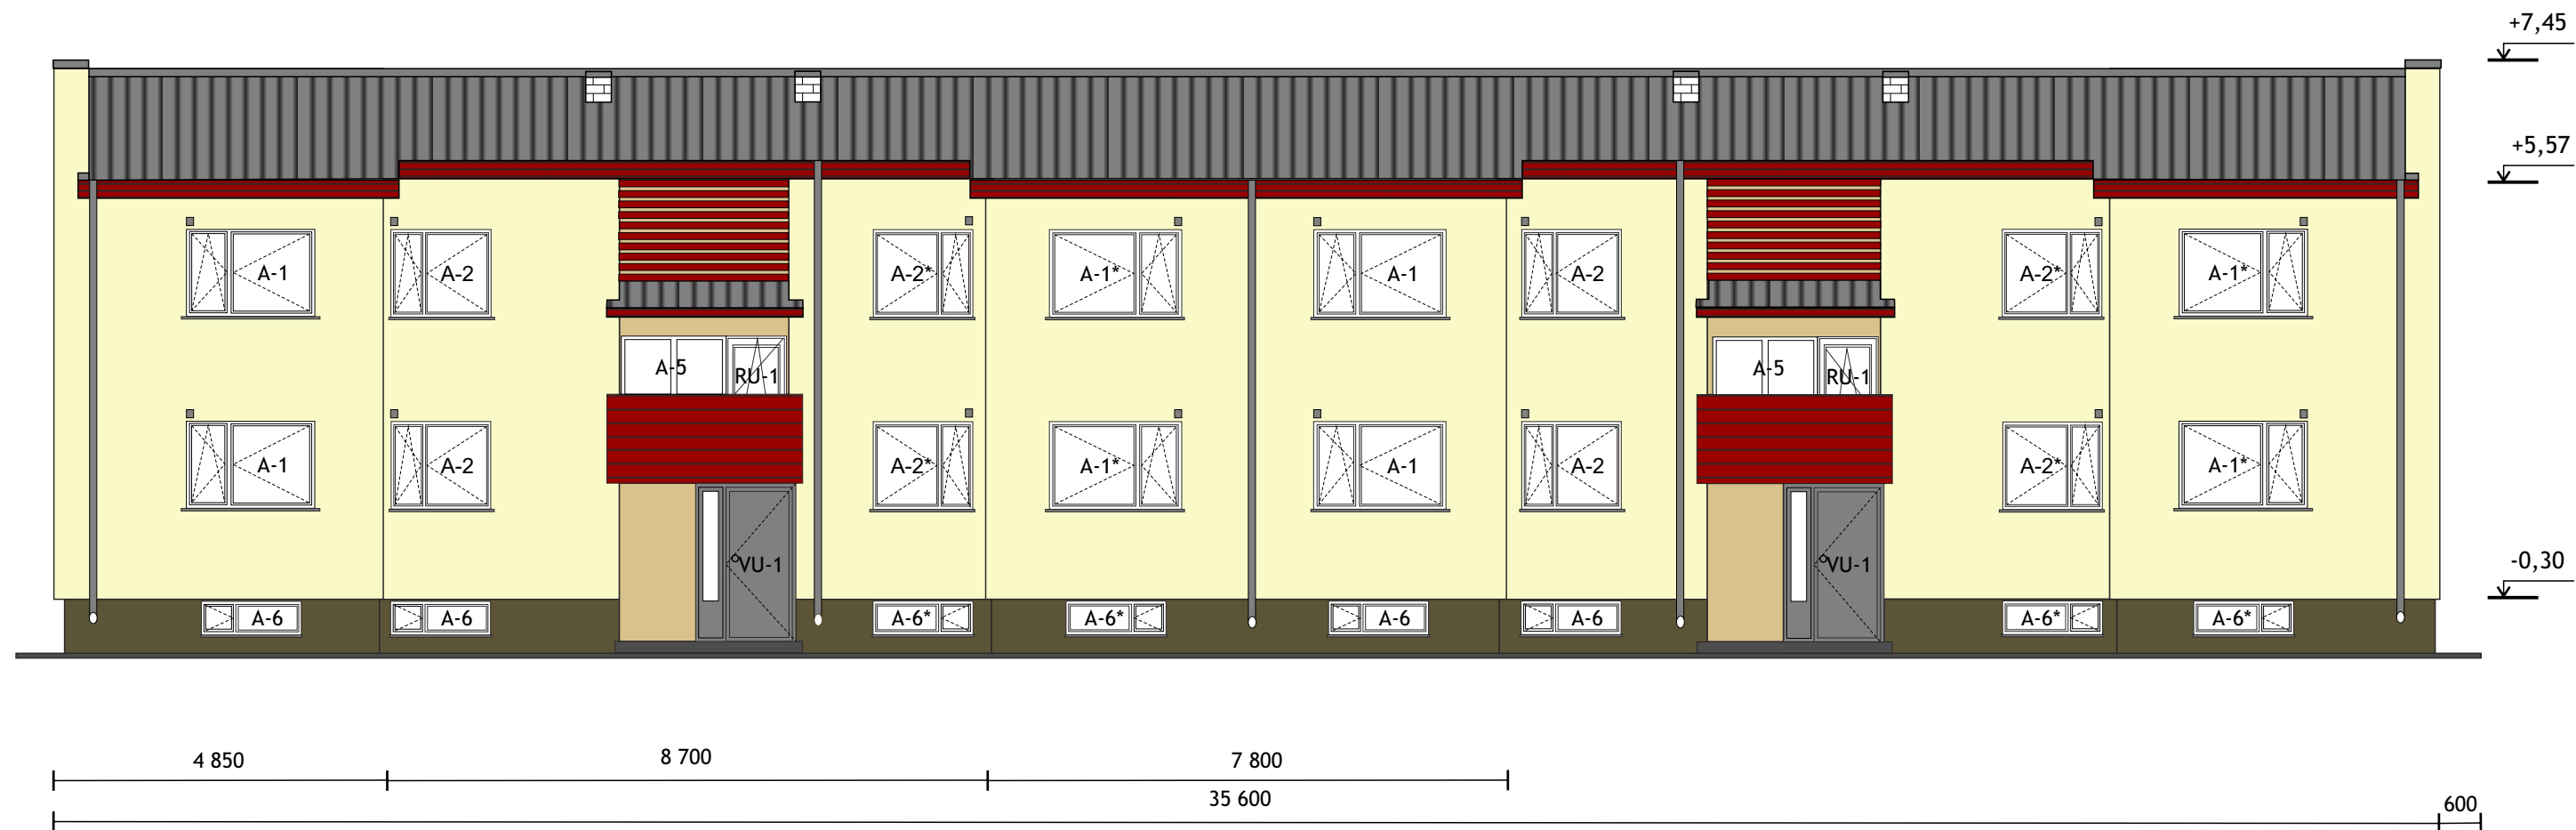

FASSAADIVÄRVID:

MELISSE 50 Fassaadid	
OASE 15 Ühisrõdu välissein	
AGAVE 5 Sokkel	
RUBIN 5 Räästakast, rõdupiirded	
RR 22 Aknapekid, parapetiplekk, välisukseid, vent.restid.	
VALGE Aknad	

TINGMÄRGID:


Ventilatsioonirestid	
----------------------	--

MÄRKUSED:

- Kõik mõõdud kontrollida ja täpsustada objektil
- Kõikide toodete paigaldamisel tuleb lähtuda tootjate/tarnijate paigaldusjuhendist.
- Trükitehnoloogilistest põhjustest tulenevalt on kõik fassaadivärvid illustratiivsed, toonimisel arvestada värvikaardil toodud värvikoodidega.
- Toonide valikul on kasutatud CAPAROL 3D System Concept värvikataloogi.

Hoone esifassaad.
Mõõt.: 1:100

Inseneribüroo
Tergum
KOOSTAJA:
Tergum OÜ
info@tergum.ee

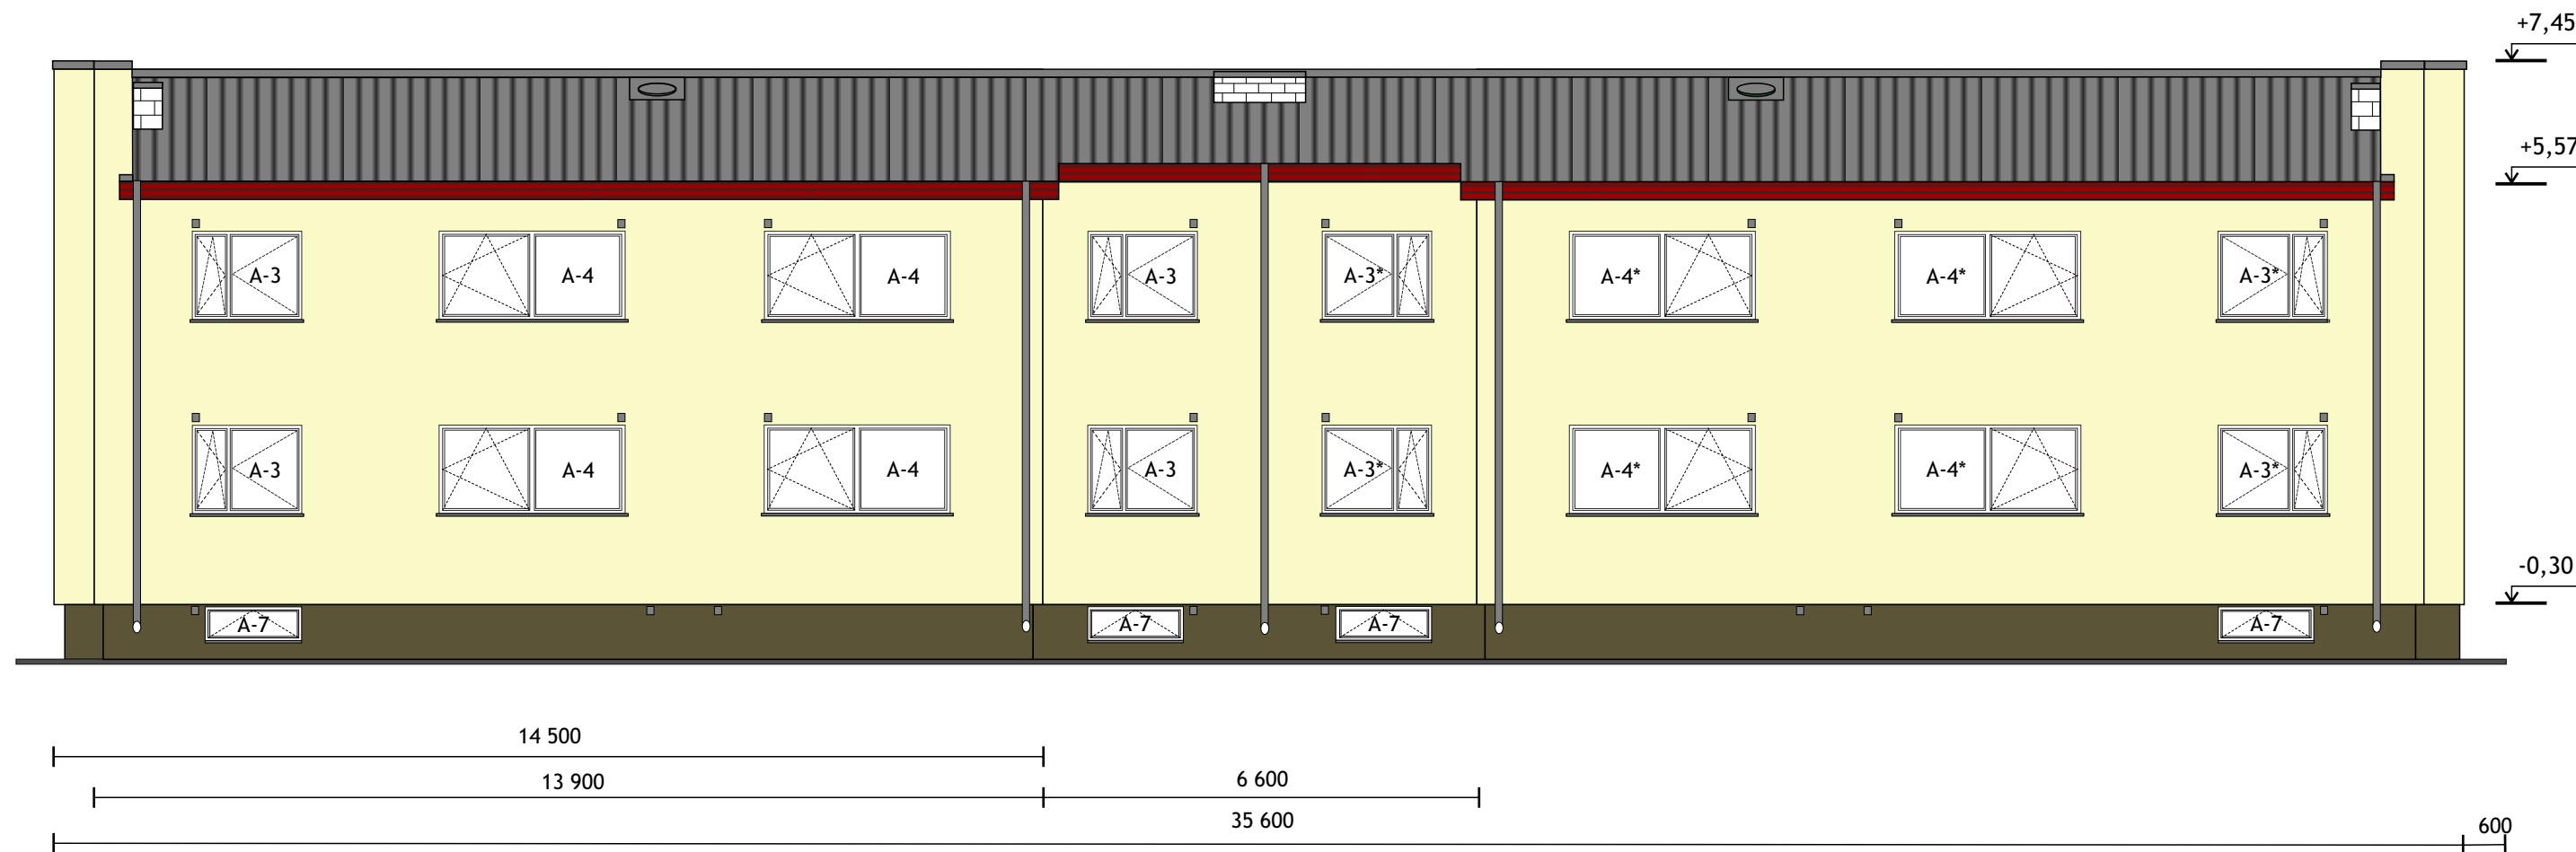

FASSAADIVÄRVID:

MELISSE 50 Fassaadid	
OASE 15 Ühisrõdu välissein	
AGAVE 5 Sokkel	
RUBIN 5 Räästakast, rõdupiirded	
RR 22 Aknaplekid, parapetiplekk, välisuksed, vent.restid.	
VALGE Aknad	

TINGMÄRGID:



Ventilatsioonirestid	
----------------------	--

MÄRKUSED:

- Kõik mõõdud kontrollida ja täpsustada objektil
- Kõikide toodete paigaldamisel tuleb lähtuda tootjate/tarnijate paigaldusjuhendeist.
- Trükitehnilistest põhjustest tulenevalt on kõik fassaadivärvid illustratiivsed, toonimisel arvestada värvikaardil toodud värvikoodidega.
- Toonide valikul on kasutatud CAPAROL 3D System Concept värvikataloogi.

Hoone tagafassaad.
Mõõt.: 1:100

Inseneribüroo
Tergum
KOOSTAJA:
Tergum OÜ
info@tergum.ee

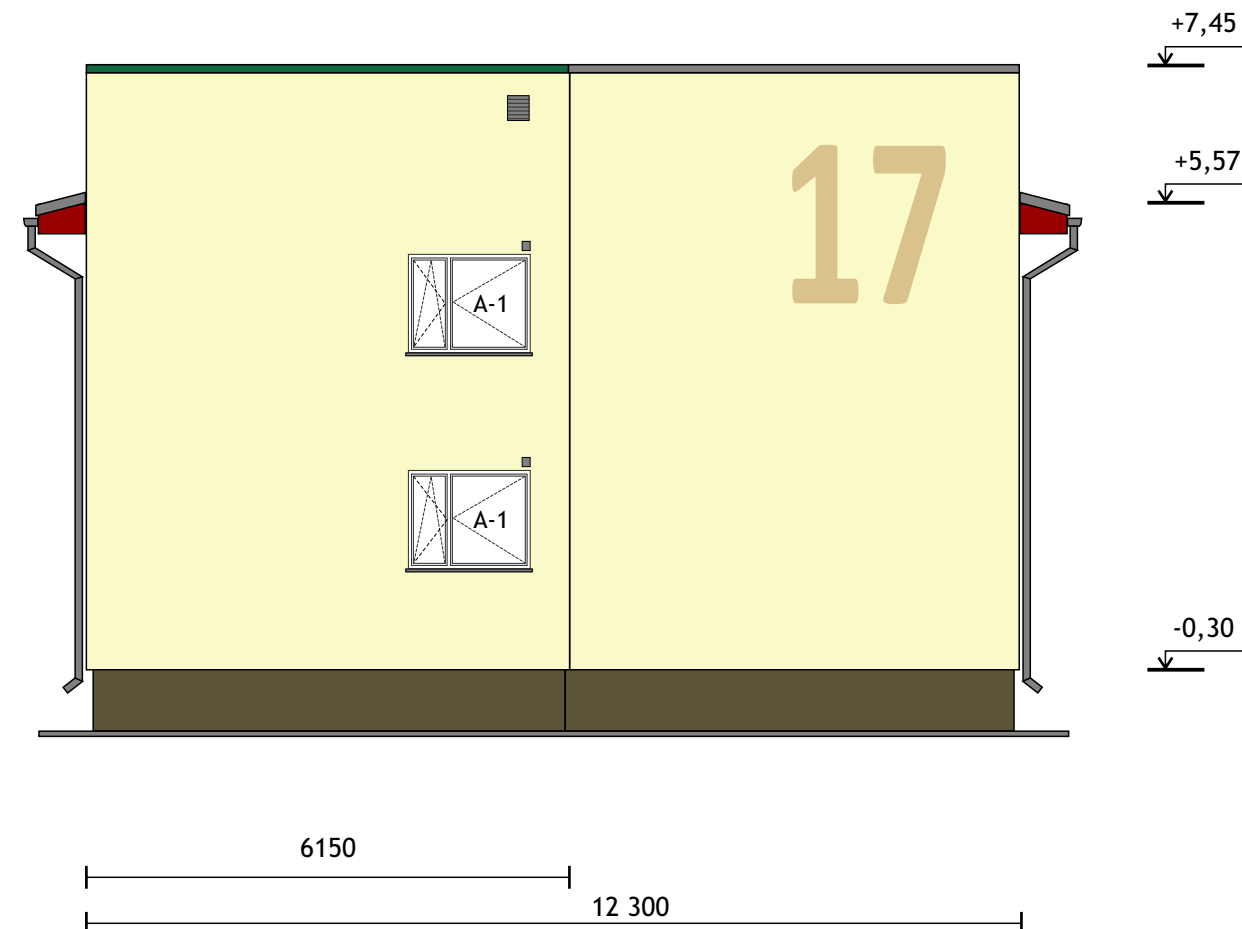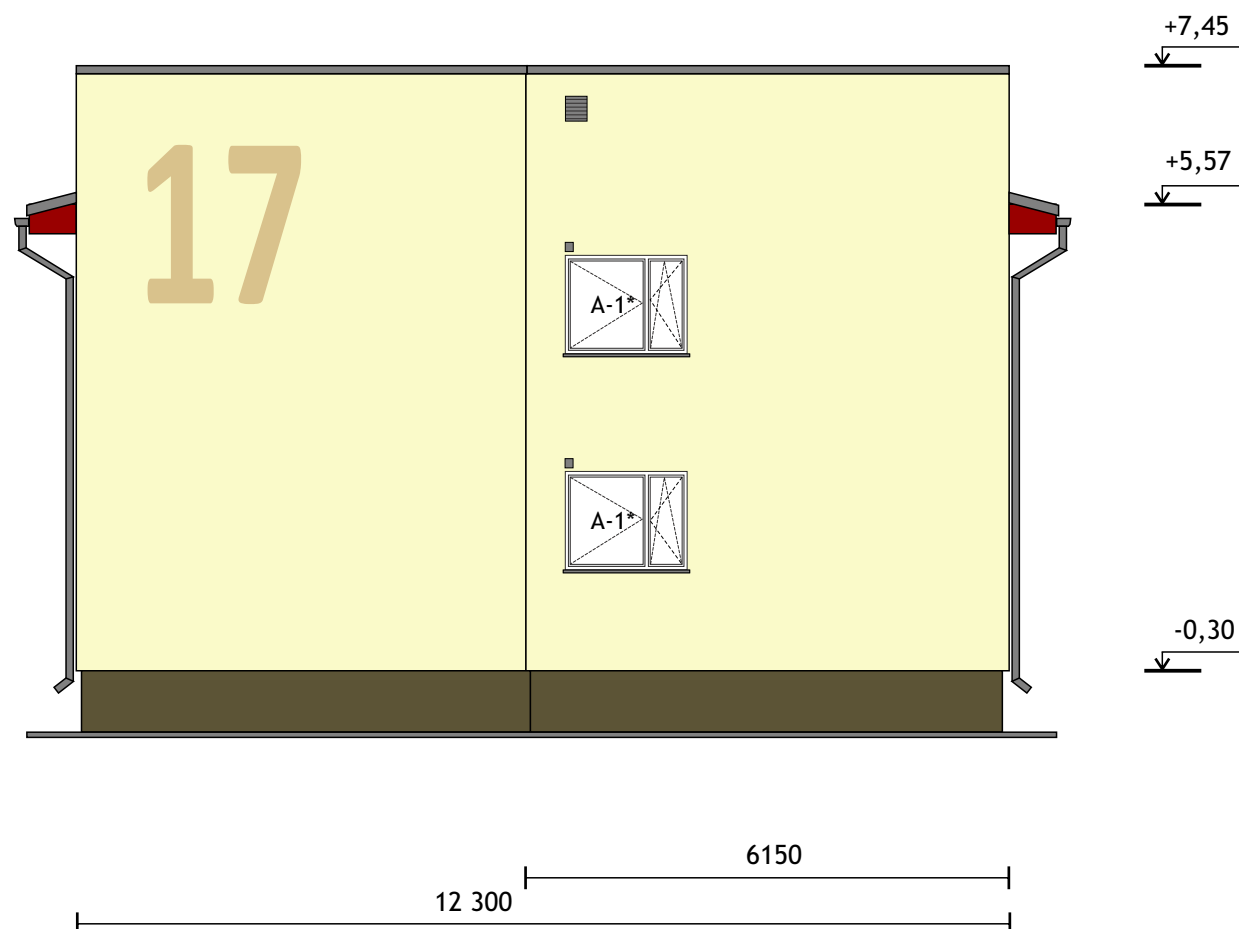

FASSAADIVÄRVID:

	MELISSE 50 Fassaadid
	OASE 15 Ühisrõdu välissein
	AGAVE 5 Sokkel
	RUBIN 5 Räästakast, rõdupiirded
	RR 22 Aknaplekid, parapetiplekk, välisukseid, vent.restid.
	VALGE Aknad

TINGMÄRGID:

	Ventilatsioonirestid
--	----------------------


MÄRKUSED:

- Kõik mõõdud kontrollida ja täpsustada objektil
- Kõikide toodete paigaldamisel tuleb lähtuda tootjate/tarnijate paigaldusjuhendeist.
- Trükitehnilistest põhjustest tulenevalt on kõik fassaadivärvid illustratiivsed, toonimisel arvestada värvikaardil toodud värvikoodidega.
- Toonide valikul on kasutatud CAPAROL 3D System Concept värvikataloogi.


Hoone otsaseinad.
Mõõt.: 1:100

Inseneribüroo
Tergum
KOOSTAJA:
Tergum OÜ
info@tergum.ee

ESIFASSAAD

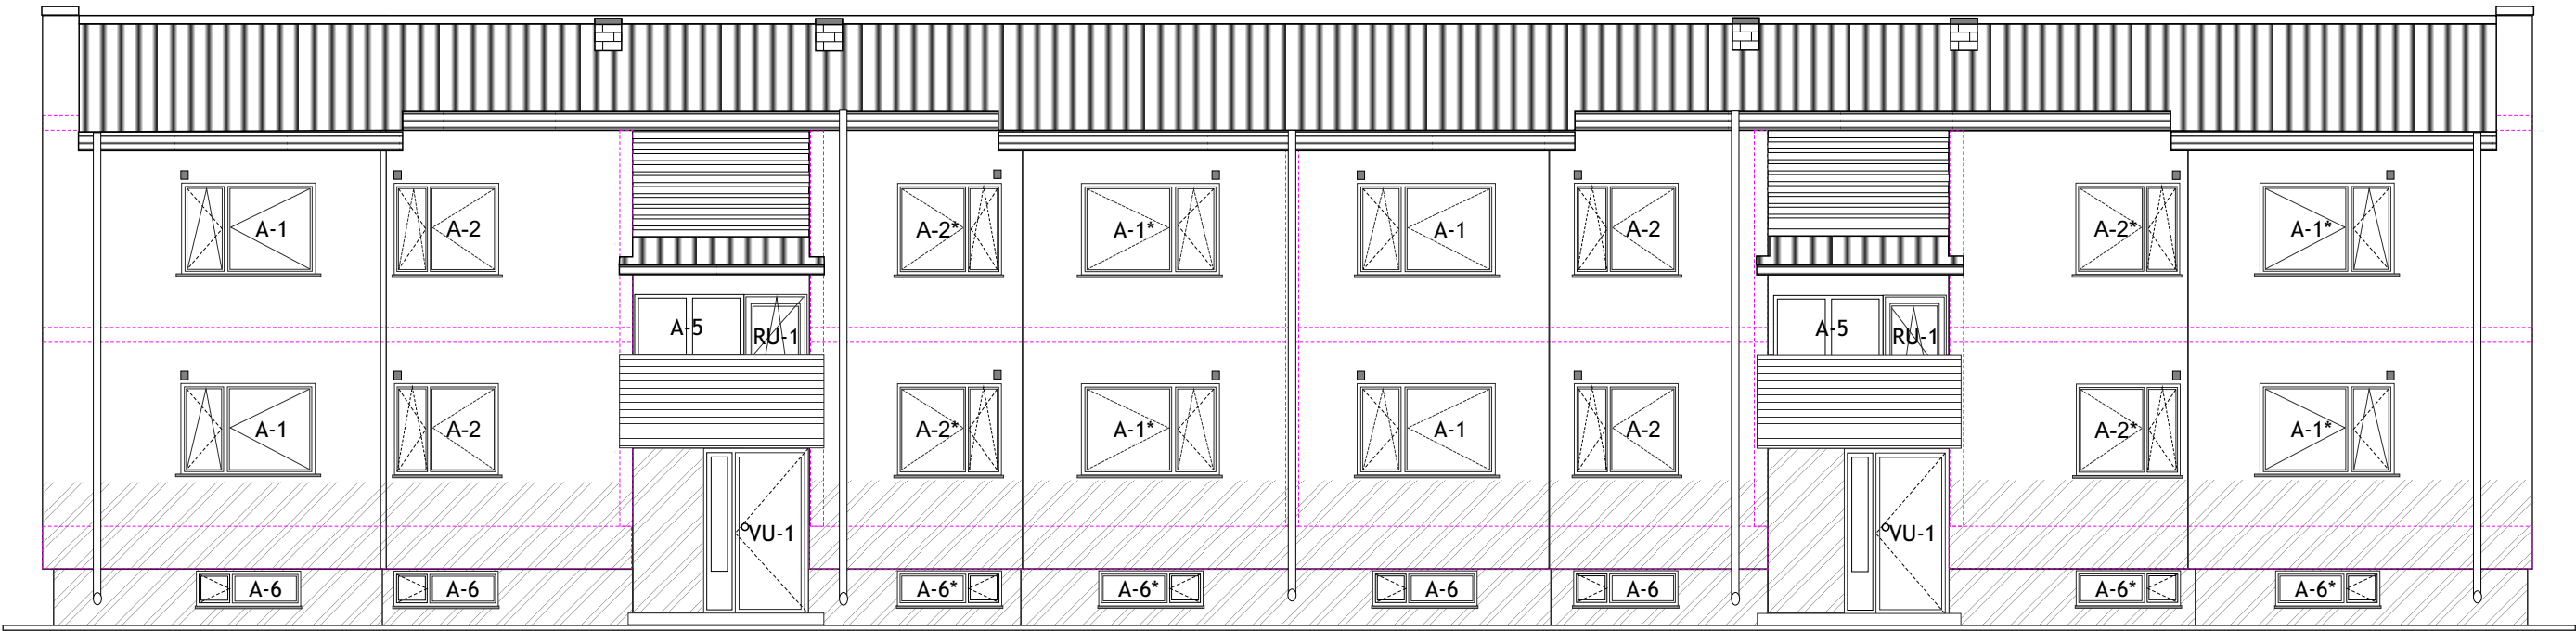

VAADE EDELAST

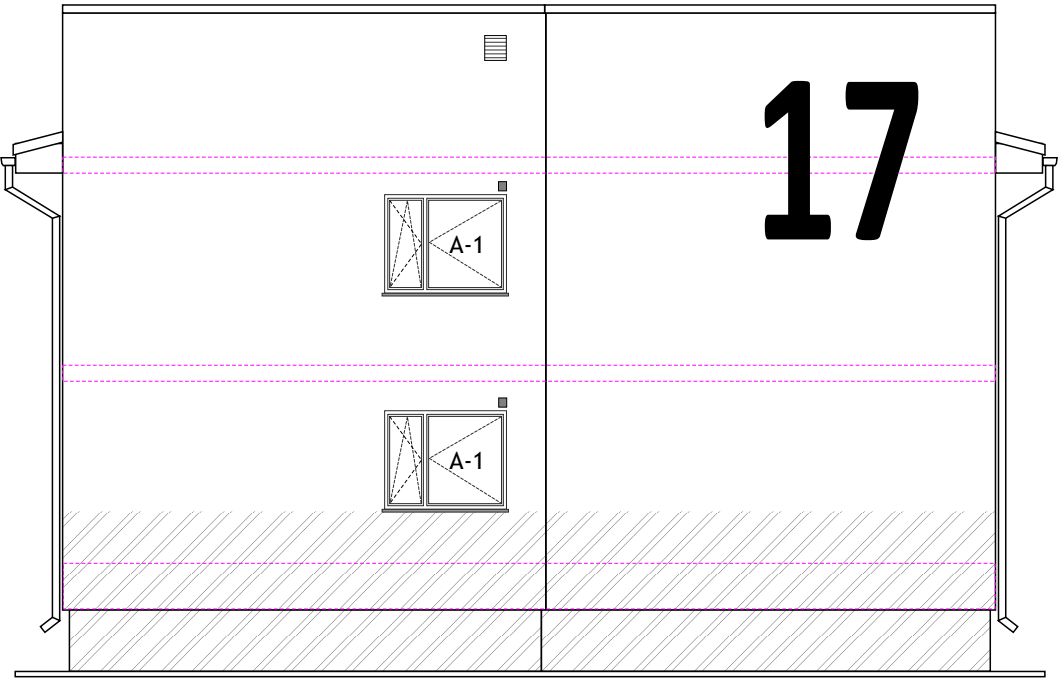

TINGMÄRGID:


- Ventilatsioonirestid
- Krohvialuse kivivillaplaadi riba L=200
- Topeltarmeeering

MÄRKUSED:


- Kõikide toodete paigaldamisel tuleb lähtuda tootjate/tarnijate paigaldusjuhendeist.

Kivivillaribade asetus fassaadidel A
Mõõt.: 1:100

TAGAFASSAAD

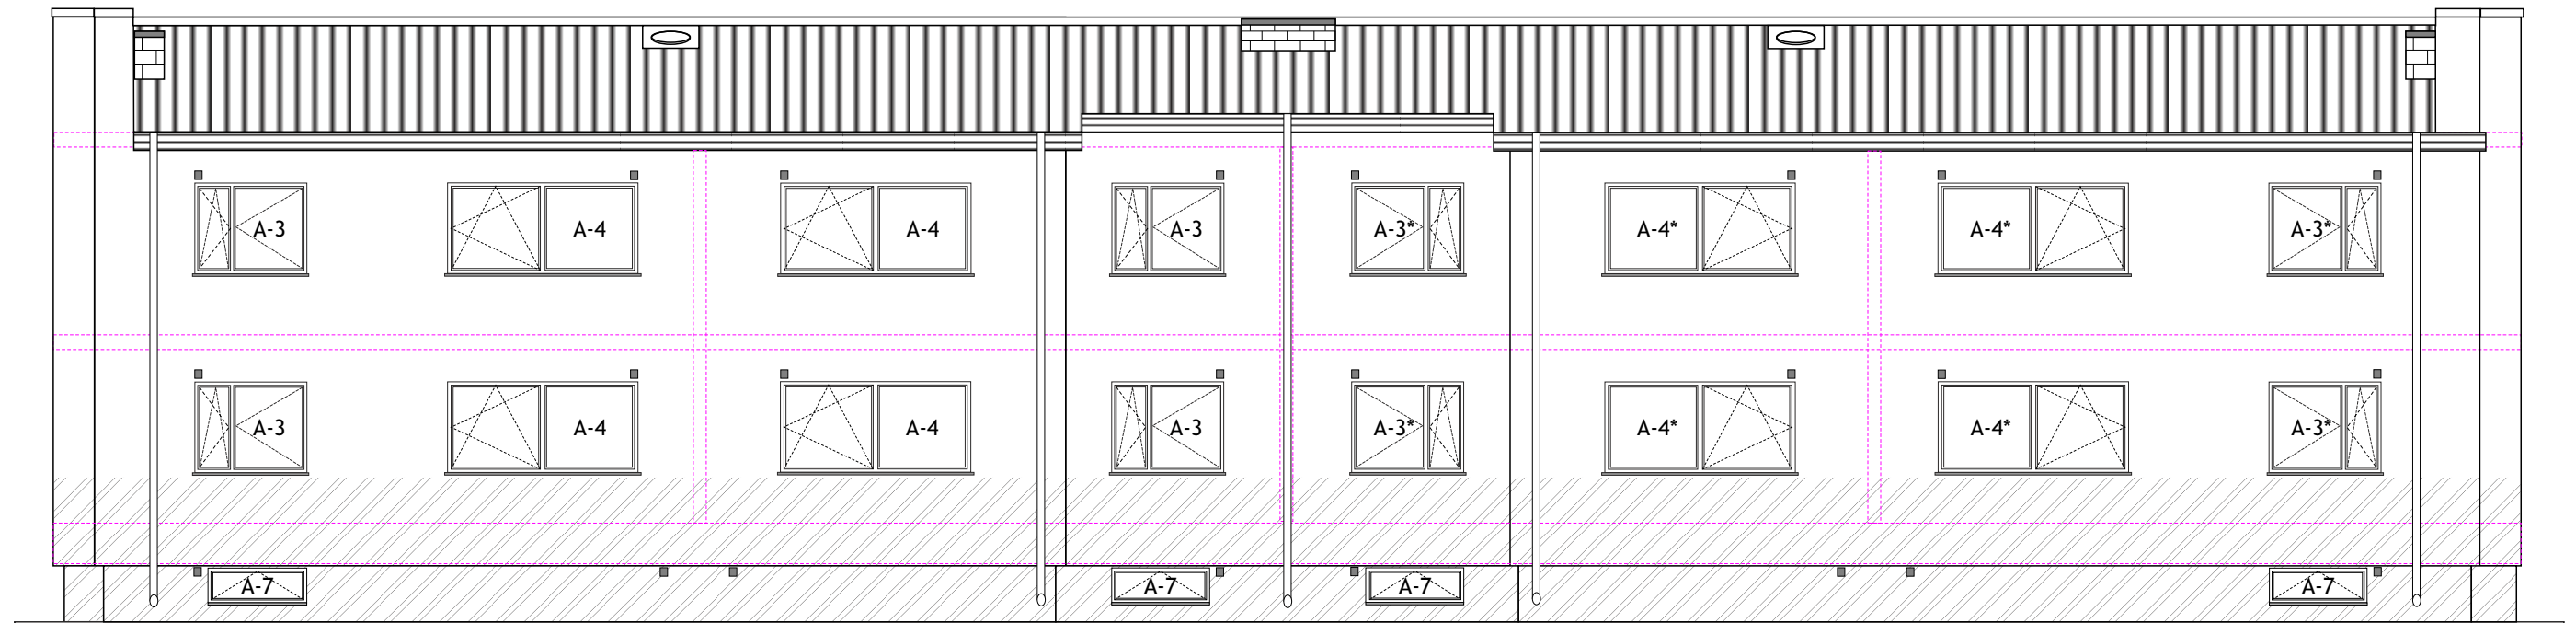

VAADE KIRDEST

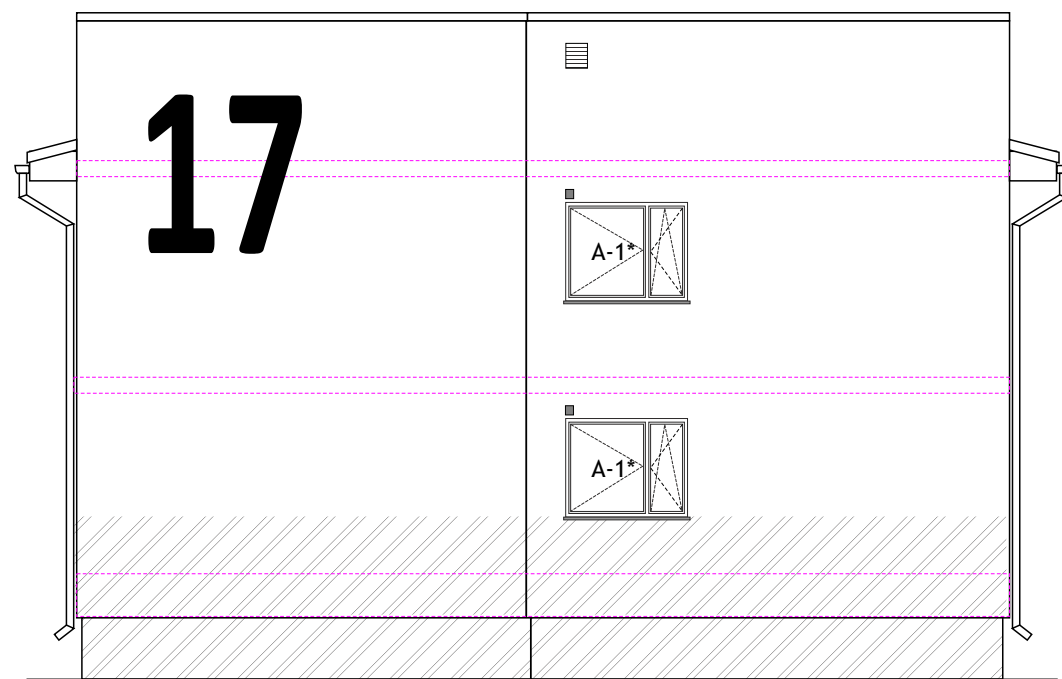


TINGMÄRGID:

-  Ventilatsioonirestid
-  Krohvaluse kivivillaplaadi riba L=200
-  Topeltarmeeering

MÄRKUSED:

- Kõikide toodete paigaldamisel tuleb lähtuda tootjate/tarnijate paigaldusjuhendeist.

Kivivillaribade asetus fassaadidel B
Mõõt.: 1:100

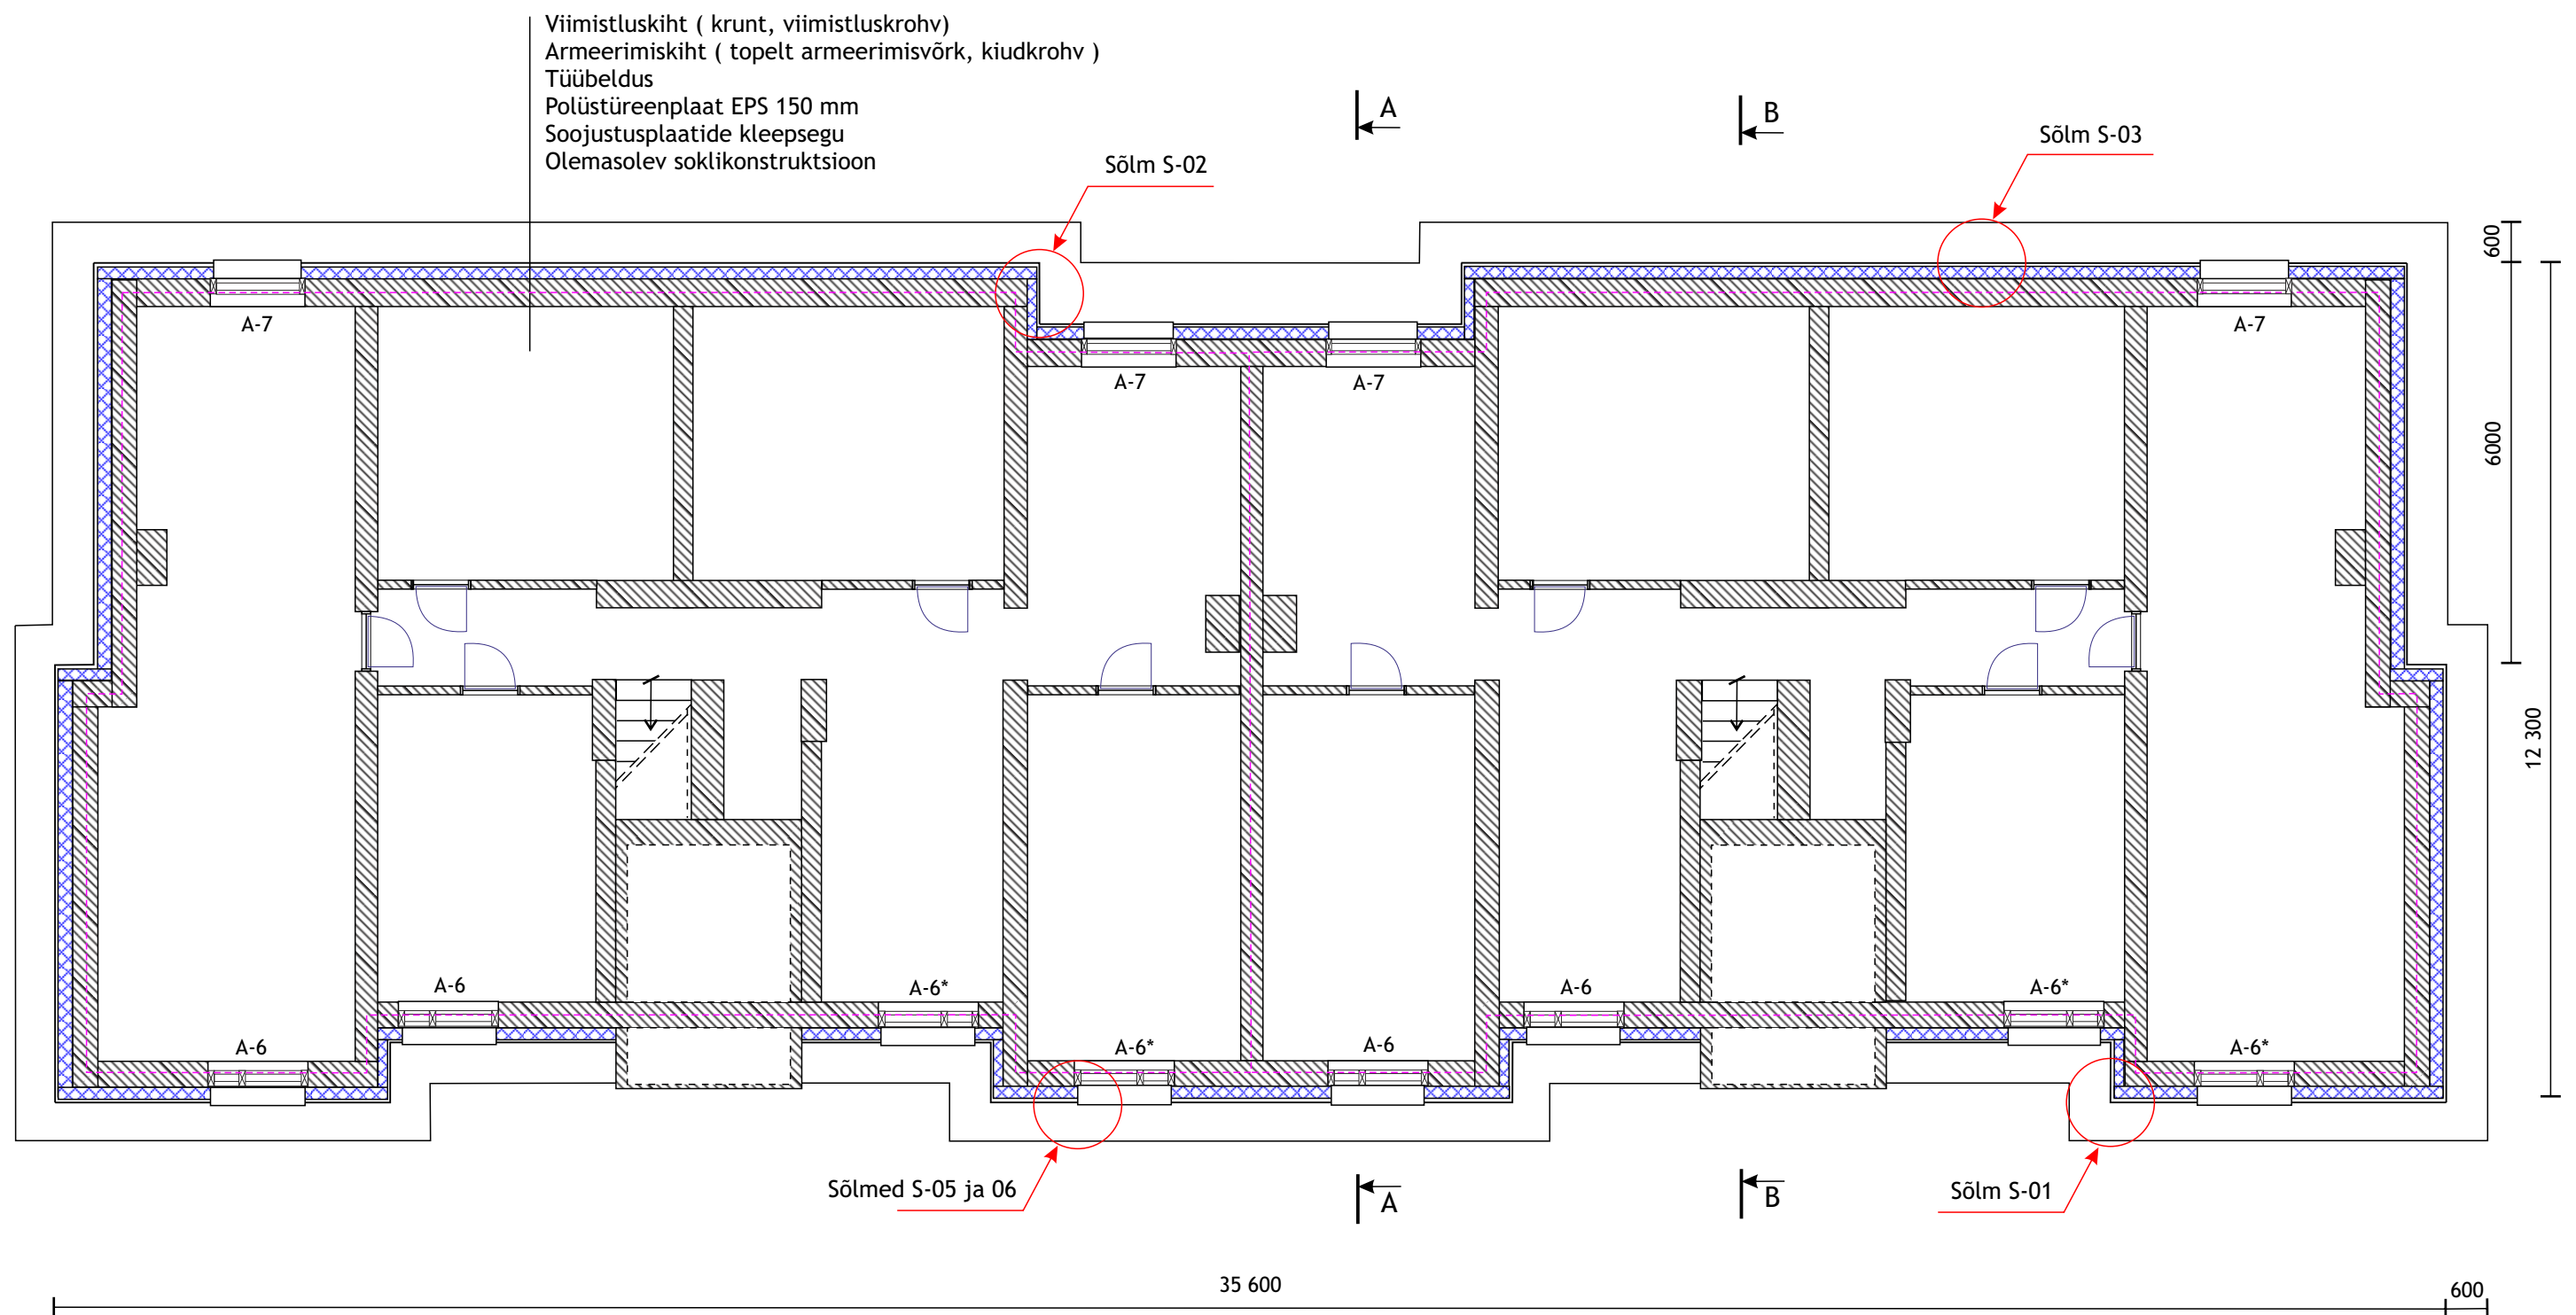

TINGMÄRGID:

- KIVIVILLARIBA 200 mm
- PAIGALDATAV VAHTPOLÜSTÜREENPLAAT EPS
- OLEMASOLEV KANDEVKONSTRUKTSIOON
- TULETÖKKESEKTSIOONI PIIR

MÄRKUSED:


- Kõik mõõdud kontrollida ja täpsustada objektil
- Kõikide toodete paigaldamisel tuleb lähtuda tootjate/tarnijate paigaldusjuhendeist.

Keldrikorruse plaan.

Mõõt.: 1:100

Tergum Inseneribüroo

KOOSTAJA:
Tergum OÜ
info@tergum.ee

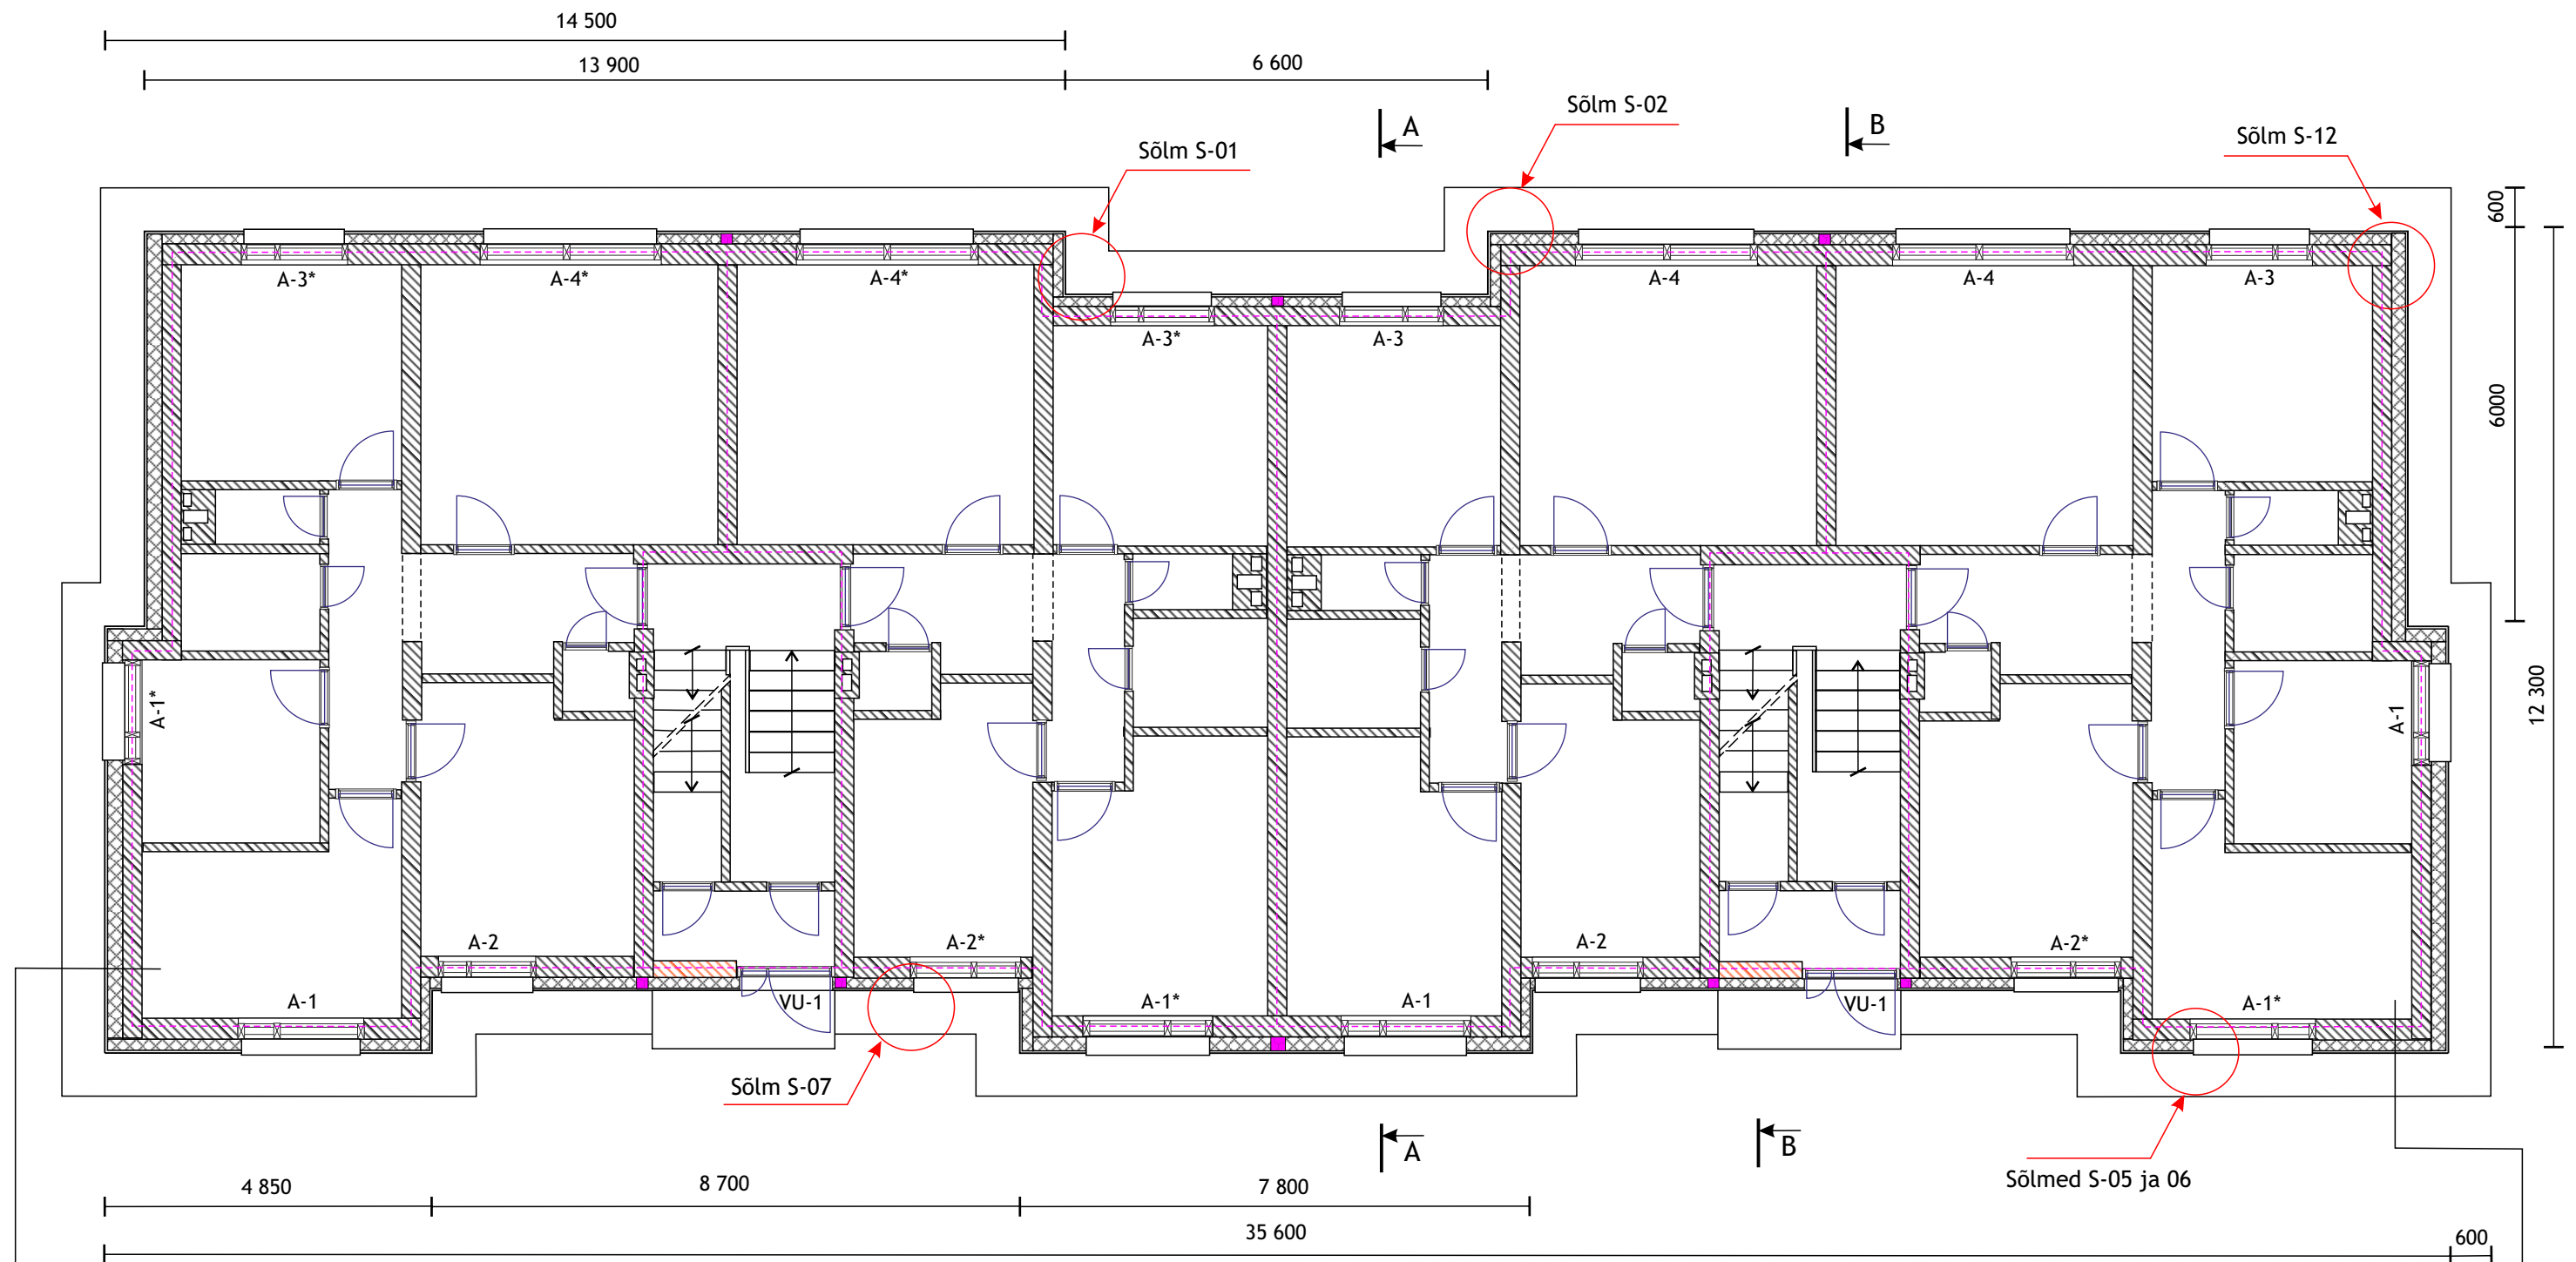

Viimistluskiht (krunt, viimistluskrohv)
Armeerimiskiht (armeerimisvõrk, kiudkrohv)
Tüübeldus
Polüstüreenplaat EPS 200 mm
Soojustusplaatide kleepsegu
Olemasolev seinakonstruktsioon

Viimistluskiht (krunt, viimistluskrohv)
Armeerimiskiht (armeerimisvõrk, kiudkrohv)
Tüübeldus
Polüstüreenplaat EPS 150 mm
Soojustusplaatide kleepsegu
Olemasolev seinakonstruktsioon

TINGMÄRGID:


- KIVIVILLARIBA 200 mm
- PAIGALDATAV VAHTPOLÜSTÜREENPLAAT EPS
- OLEMASOLEV KANDEVKONSTRUKTSIOON
- TULETÖKKESEKTSIOONI PIIR

MÄRKUSED:

- Kõik mõõdud kontrollida ja täpsustada objektil
- Kõikide toodete paigaldamisel tuleb lähtuda tootjate/tarnijate paigaldusjuhendeist.

Esimese korruse plaan.
Mõõt.: 1:100

Inseneribüroo
Tergum
KOOSTAJA:
Tergum OÜ
info@tergum.ee

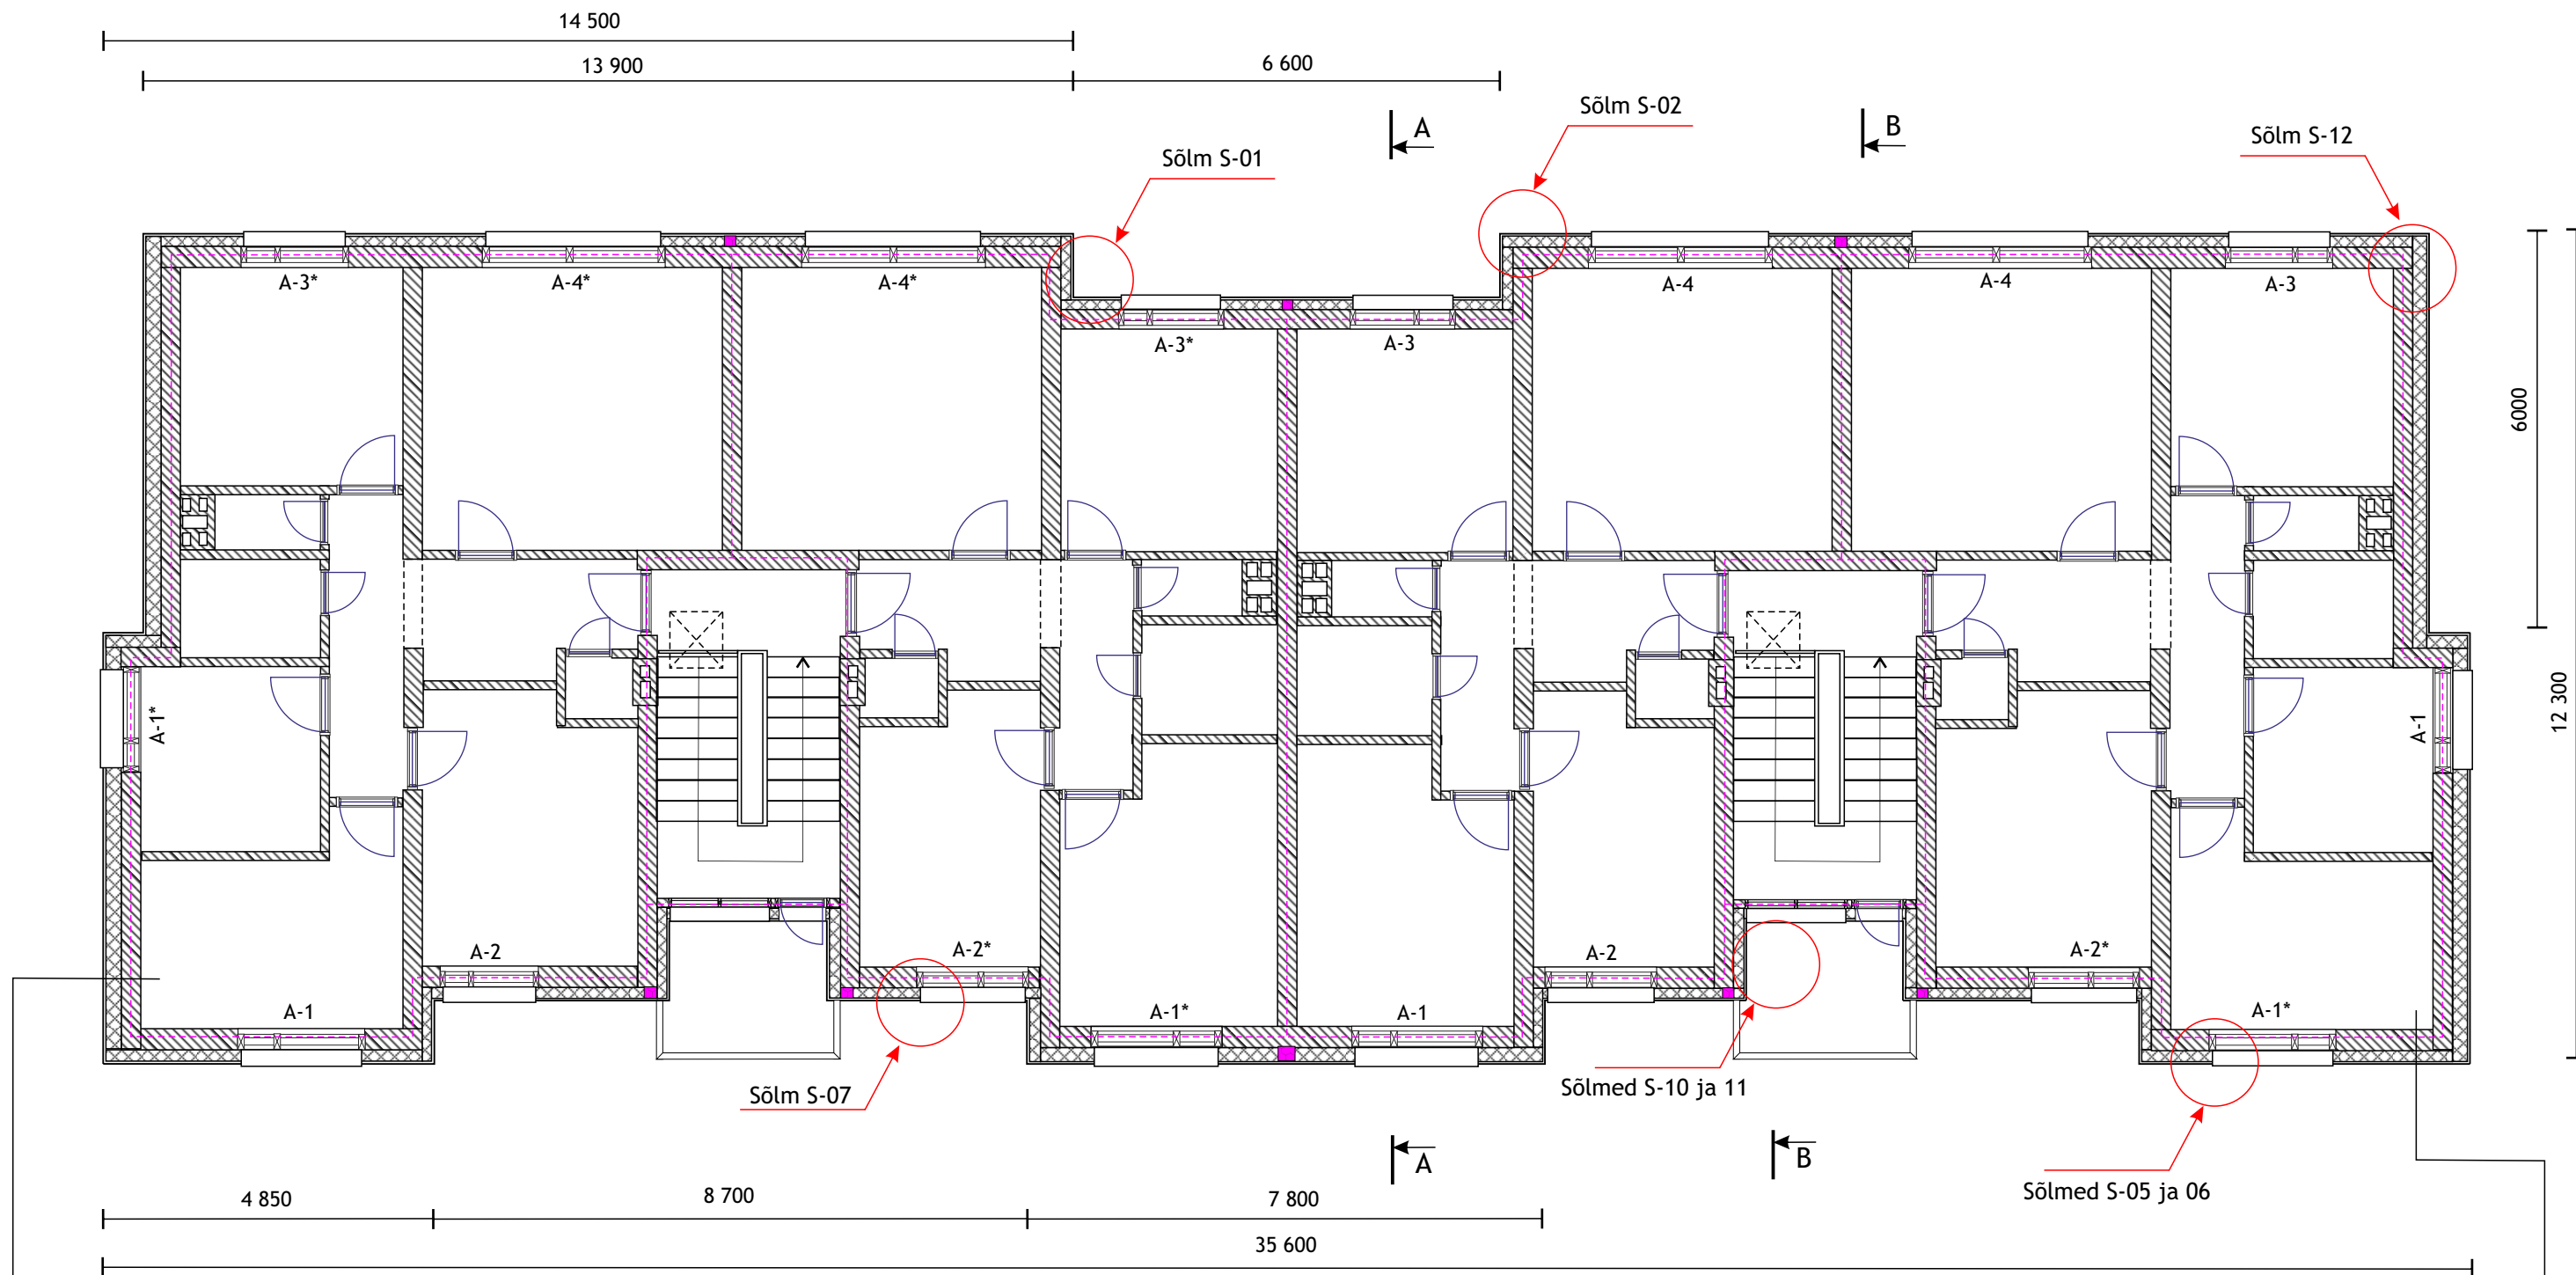

Viimistluskiht (krun, viimistluskrohv)
Armeerimiskiht (armeerimisvõrk, kiudkrohv)
Tüübeldus
Polüstüreenplaat EPS 200 mm
Soojustusplaatide kleepsegu
Olemasolev seinakonstruktsioon

Viimistluskiht (krun, viimistluskrohv)
Armeerimiskiht (armeerimisvõrk, kiudkrohv)
Tüübeldus
Polüstüreenplaat EPS 150 mm
Soojustusplaatide kleepsegu
Olemasolev seinakonstruktsioon

TINGMÄRGID:


- KIVIVILLARIBA 200 mm
- PAIGALDATAV VAHTPOLÜSTÜREENPLAAT EPS
- OLEMASOLEV KANDEVKONSTRUKTSIOON
- TULETÕKKESEKTSIOONI PIIR

MÄRKUSED:

- Kõik mõõdud kontrollida ja täpsustada objektil
- Kõikide toodete paigaldamisel tuleb lähtuda tootjate/tarnijate paigaldusjuhendeist.

Teise korruse plaan.
Mõõt.: 1:100

Inseneribüroo
Tergum
KOOSTAJA:
Tergum OÜ
info@tergum.ee

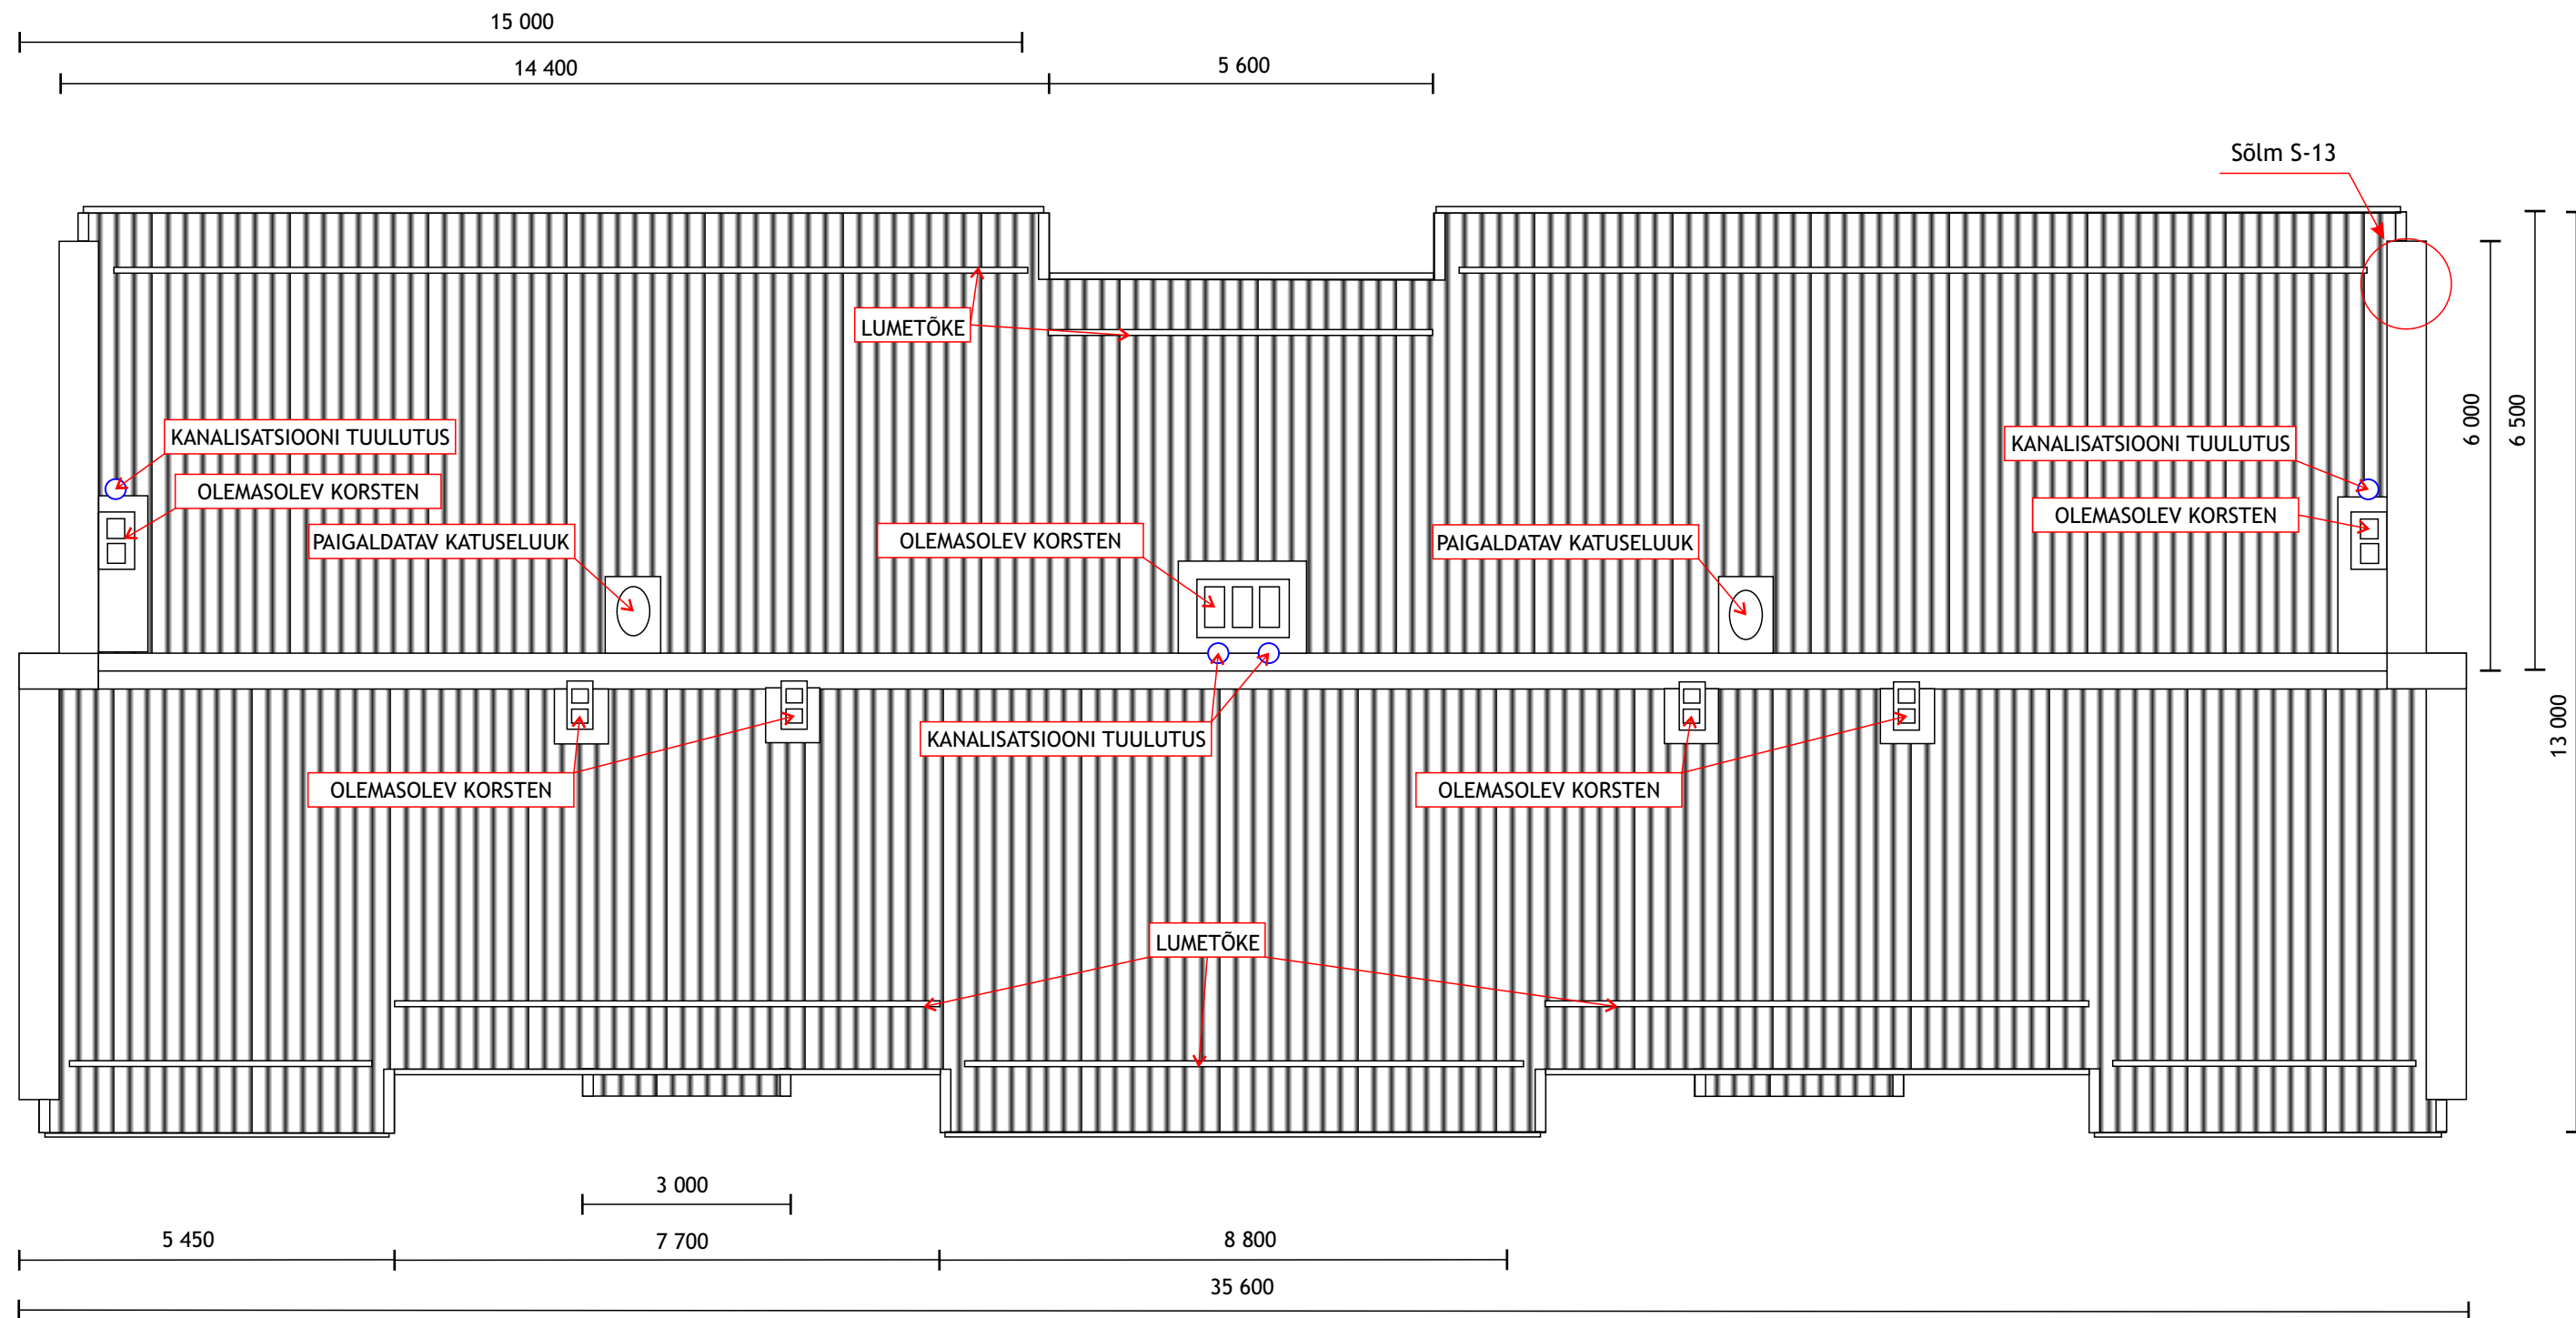


Katuse plaan.
Mõõt.: 1:100

MÄRKUSED:


- Kõik mõõdud kontrollida ja täpsustada objektil
- Kõikide toodete paigaldamisel tuleb lähtuda tootjate/tarnijate paigaldusjuhendeist.
- Katusekattematerjaliks värvitud trapetsprofiilplekk profilli kõrgusega min. T 20, tooniga RR
- Katus varustatakse katusekattematerjaliga samas värvitoonis nõuetekohaste lisaplekkidega, katuseluukidega ja lumetõketega.

Inseneribüroo
Tergum
KOOSTAJA:
Tergum OÜ
info@tergum.ee

LÕIGE A-A

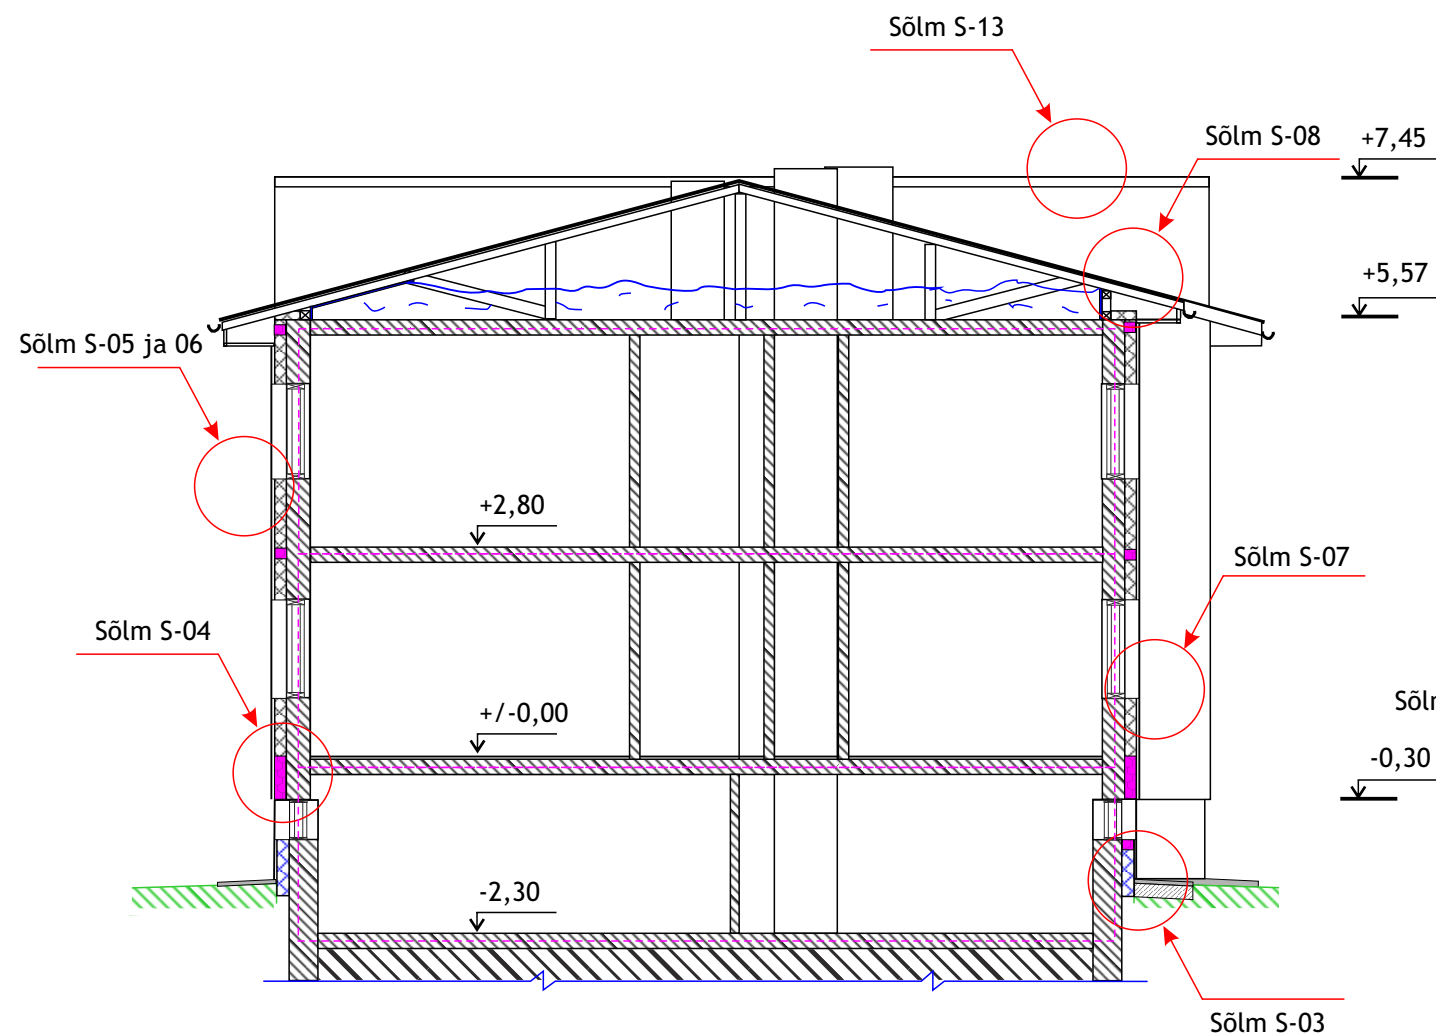

LÕIGE B-B

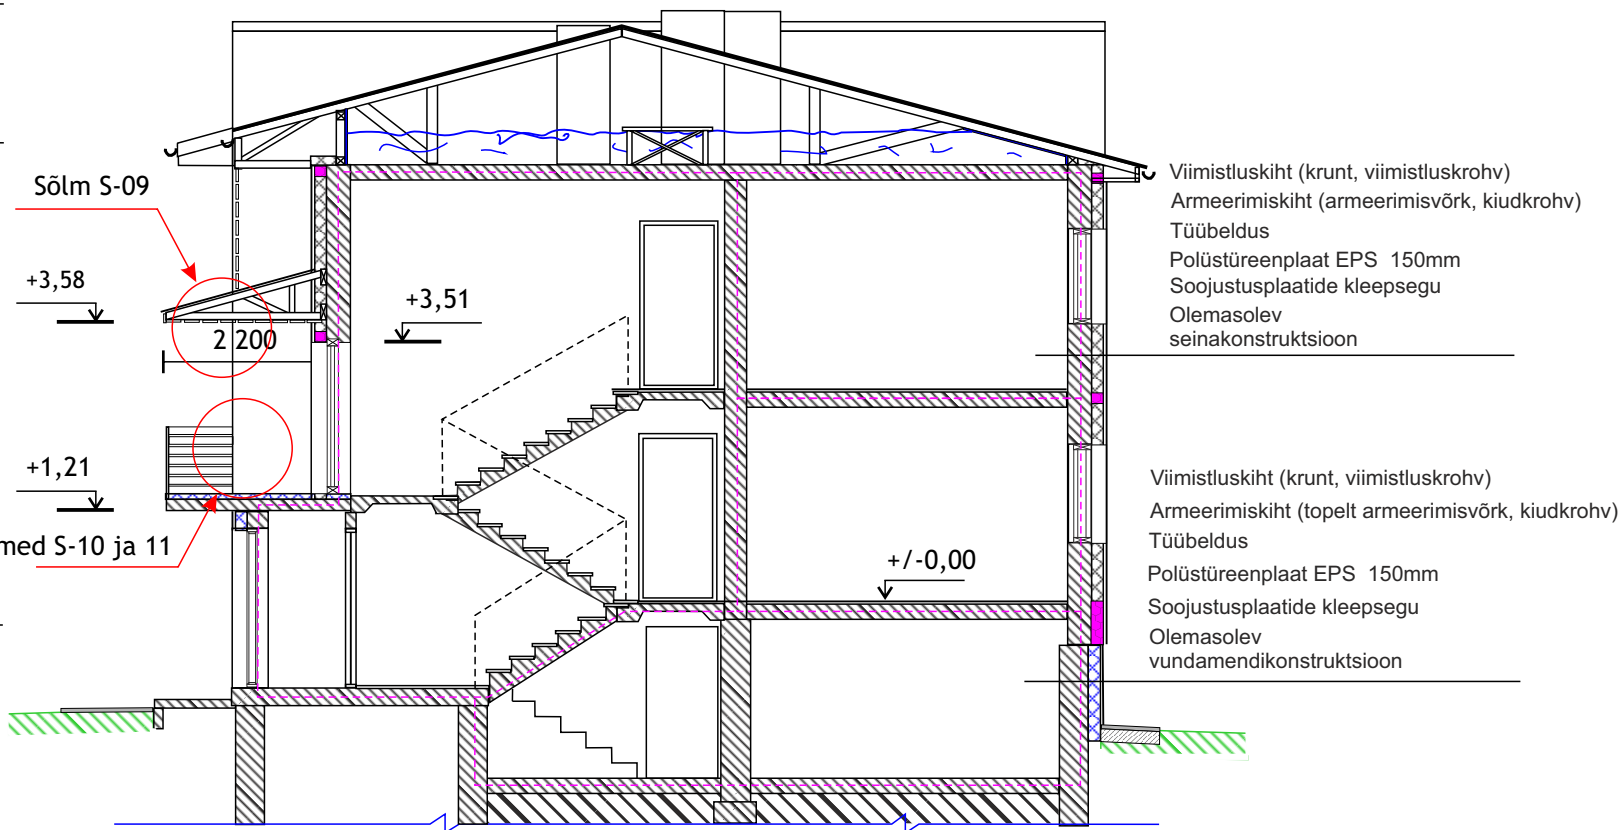

TINGMÄRGID:

- KIVIVILLARIBA 200 mm
- PAIGALDATAV VAHTPOLÜSTÜREENPLAAT EPS
- OLEMASOLEV KANDEVKONSTRUKTSIOON
- TULETÖKKESEKTSIOONI PIIR

MÄRKUSED:

- Kõik mõõdud kontrollida ja täpsustada objektis
- Kõikide toodete paigaldamisel tuleb lähtuda tootjate/tarnijate paigaldusjuhendist.

Lõiked A-A ja B-B.

Mõõt.: 1:100

Inseneribüroo
TergumKOOSTAJA:
Tergum OÜ
info@tergum.ee