


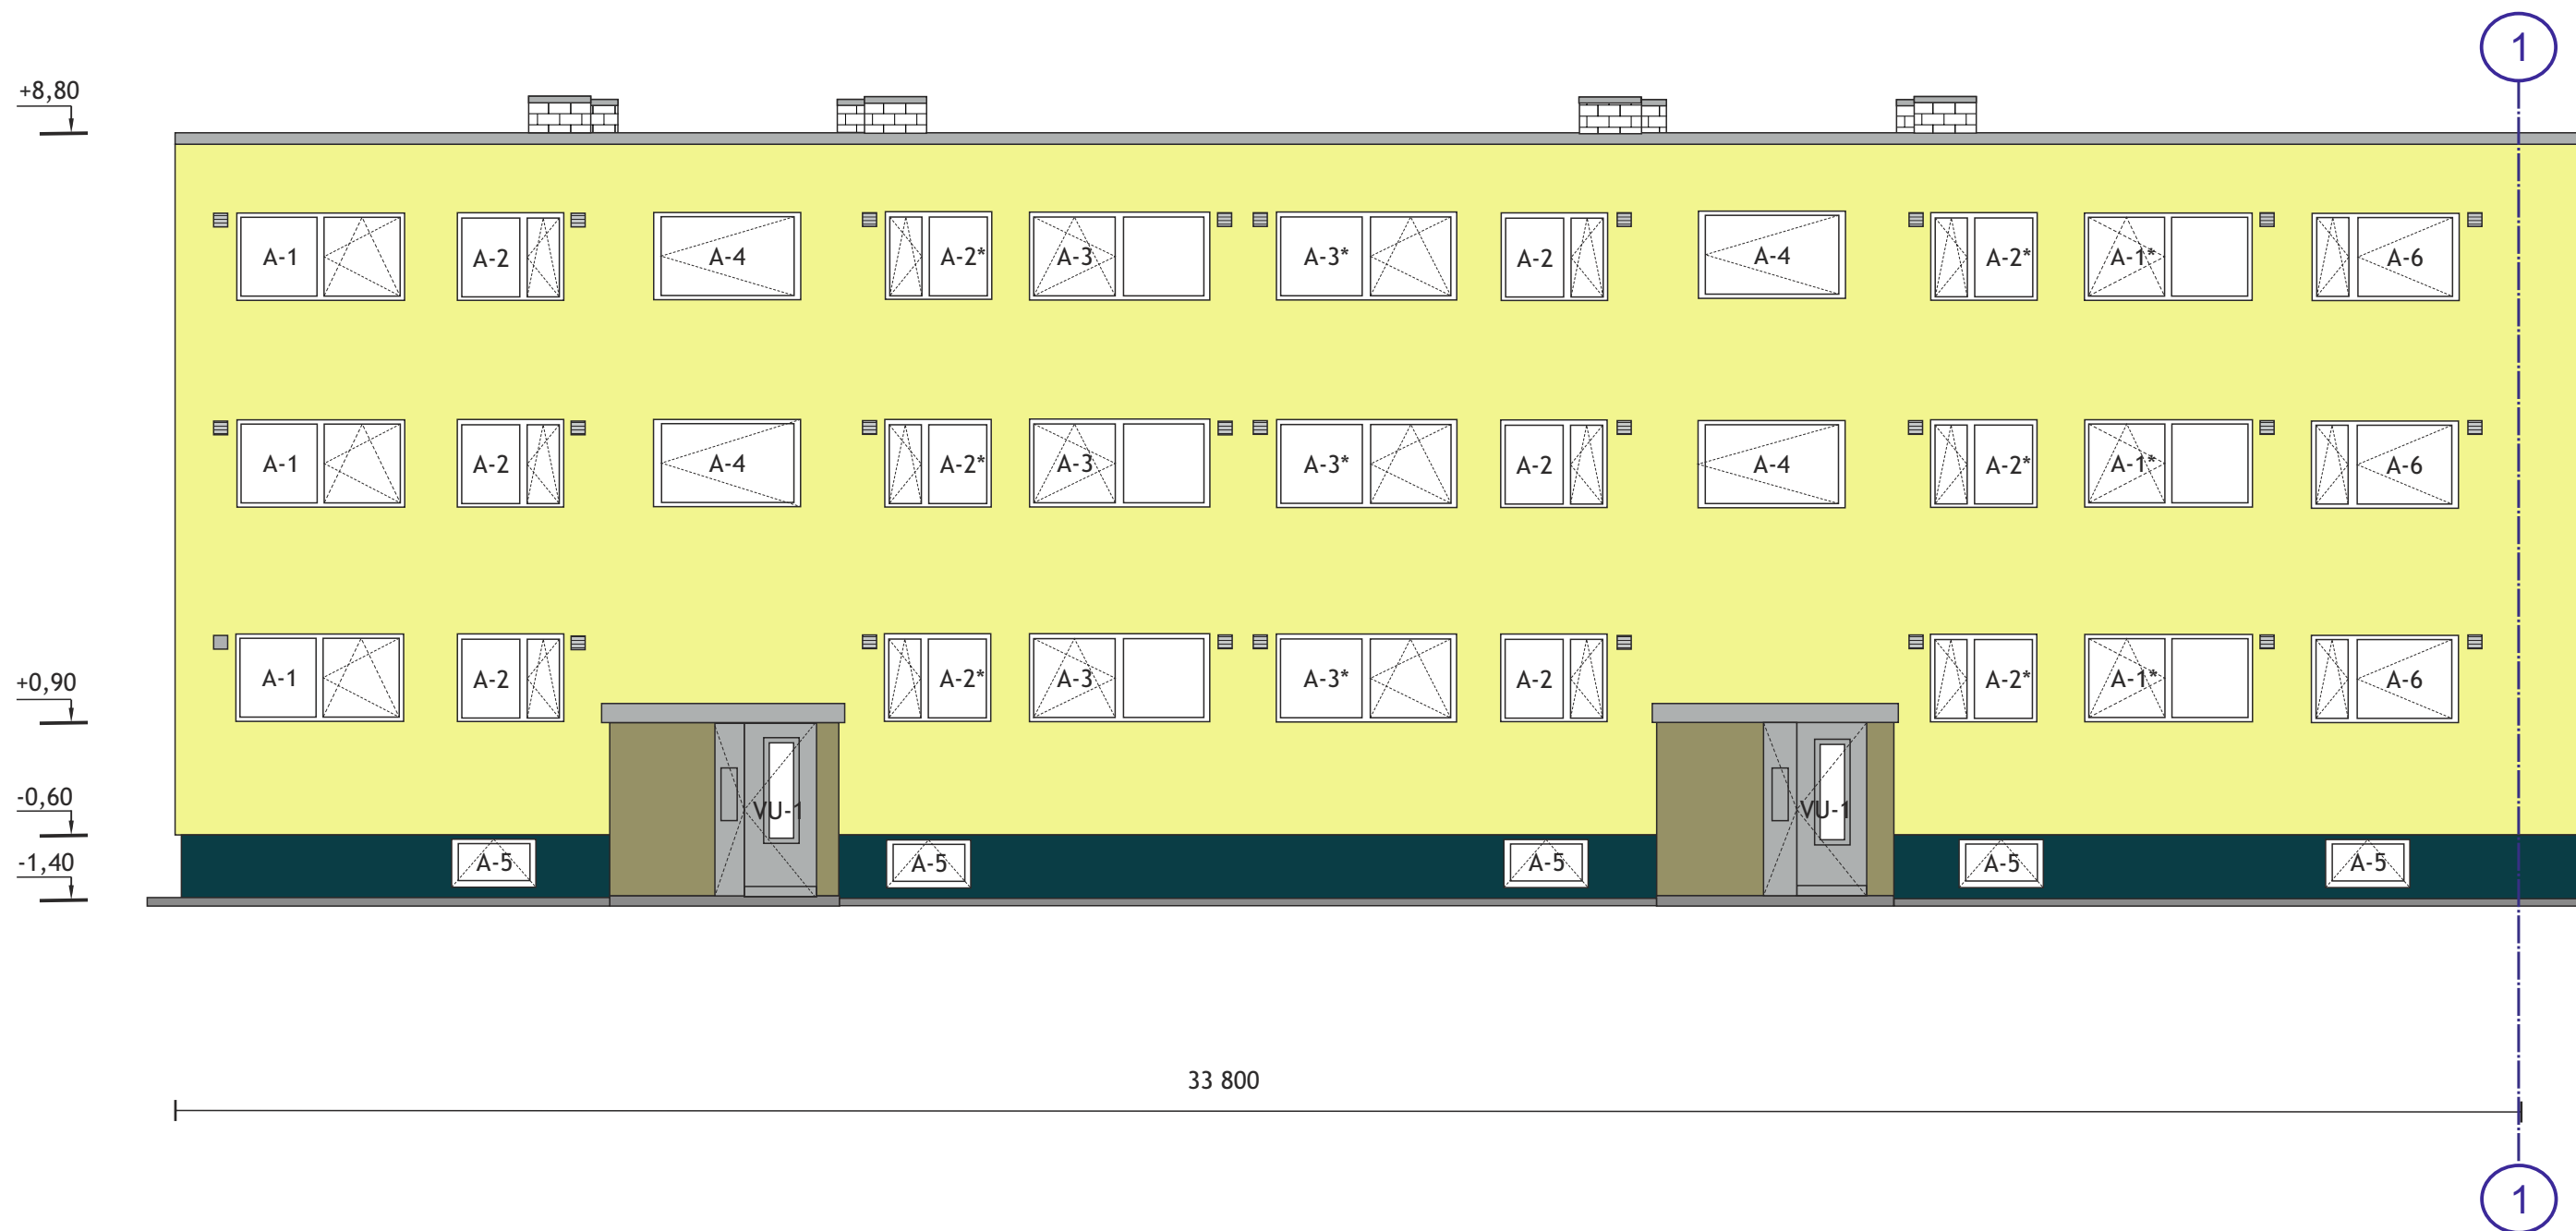

FASSAADIVÄRVID:

	MELISSE 85 Fassaadid
	AGAVE 5 Tuulekoja välissein
	BLU 15 Sokkel
	ARCTIS 15 Aknaplekid, parapetiplekk, välisüksed, vent.restid.
	VALGE Aknad

TINGMÄRGID:

	Ventilatsioonirestid
--	----------------------

MÄRKUSED:

- Kõik mõõdud kontrollida ja täpsustada objektil
- Kõikide toodete paigaldamisel tuleb lähtuda tootjate/tarnijate paigaldusjuhendeist.
- Trükitehnilistest põhjustest tulenevalt on kõik fassaadivärvid illustratiivsed, toonimisel arvestada värvikaardil toodud värvikoodidega.
- Toonide valikul on kasutatud CAPAROL 3D System Concept värvikataloogi.

Hoone esifassaad. Sektor A

Mõõt.: 1:100

Inseneribüroo
Tergum

KOOSTAJA:
Tergum OÜ
info@tergum.ee



FASSAADIVÄRVID:

MELISSE 85 Fassaadid	
AGAVE 5 Tuulekoja välissein	
BLU 15 Sokkel	
ARCTIS 15 Aknaplekid, parapetiplekk, välisüksed, vent.restid.	
VALGE Aknad	

TINGMÄRGID:

Ventilatsioonirestitid	
------------------------	--

MÄRKUSED:


- Kõik mõõdud kontrollida ja täpsustada objektil
- Kõikide toodete paigaldamisel tuleb lähtuda tootjate/tarnijate paigaldusjuhendeist.
- Trükitehnilistest põhjustest tulenevalt on kõik fassaadivärvid illustratiivsed, toonimisel arvestada värvikaardil toodud värvikoodidega.
- Toonide valikul on kasutatud CAPAROL 3D System Concept värvikataloogi.

Hoone esifassaad. Sektor B

Mõõt.: 1:100

Inseneribüroo
Tergum

KOOSTAJA:
Tergum OÜ
info@tergum.ee

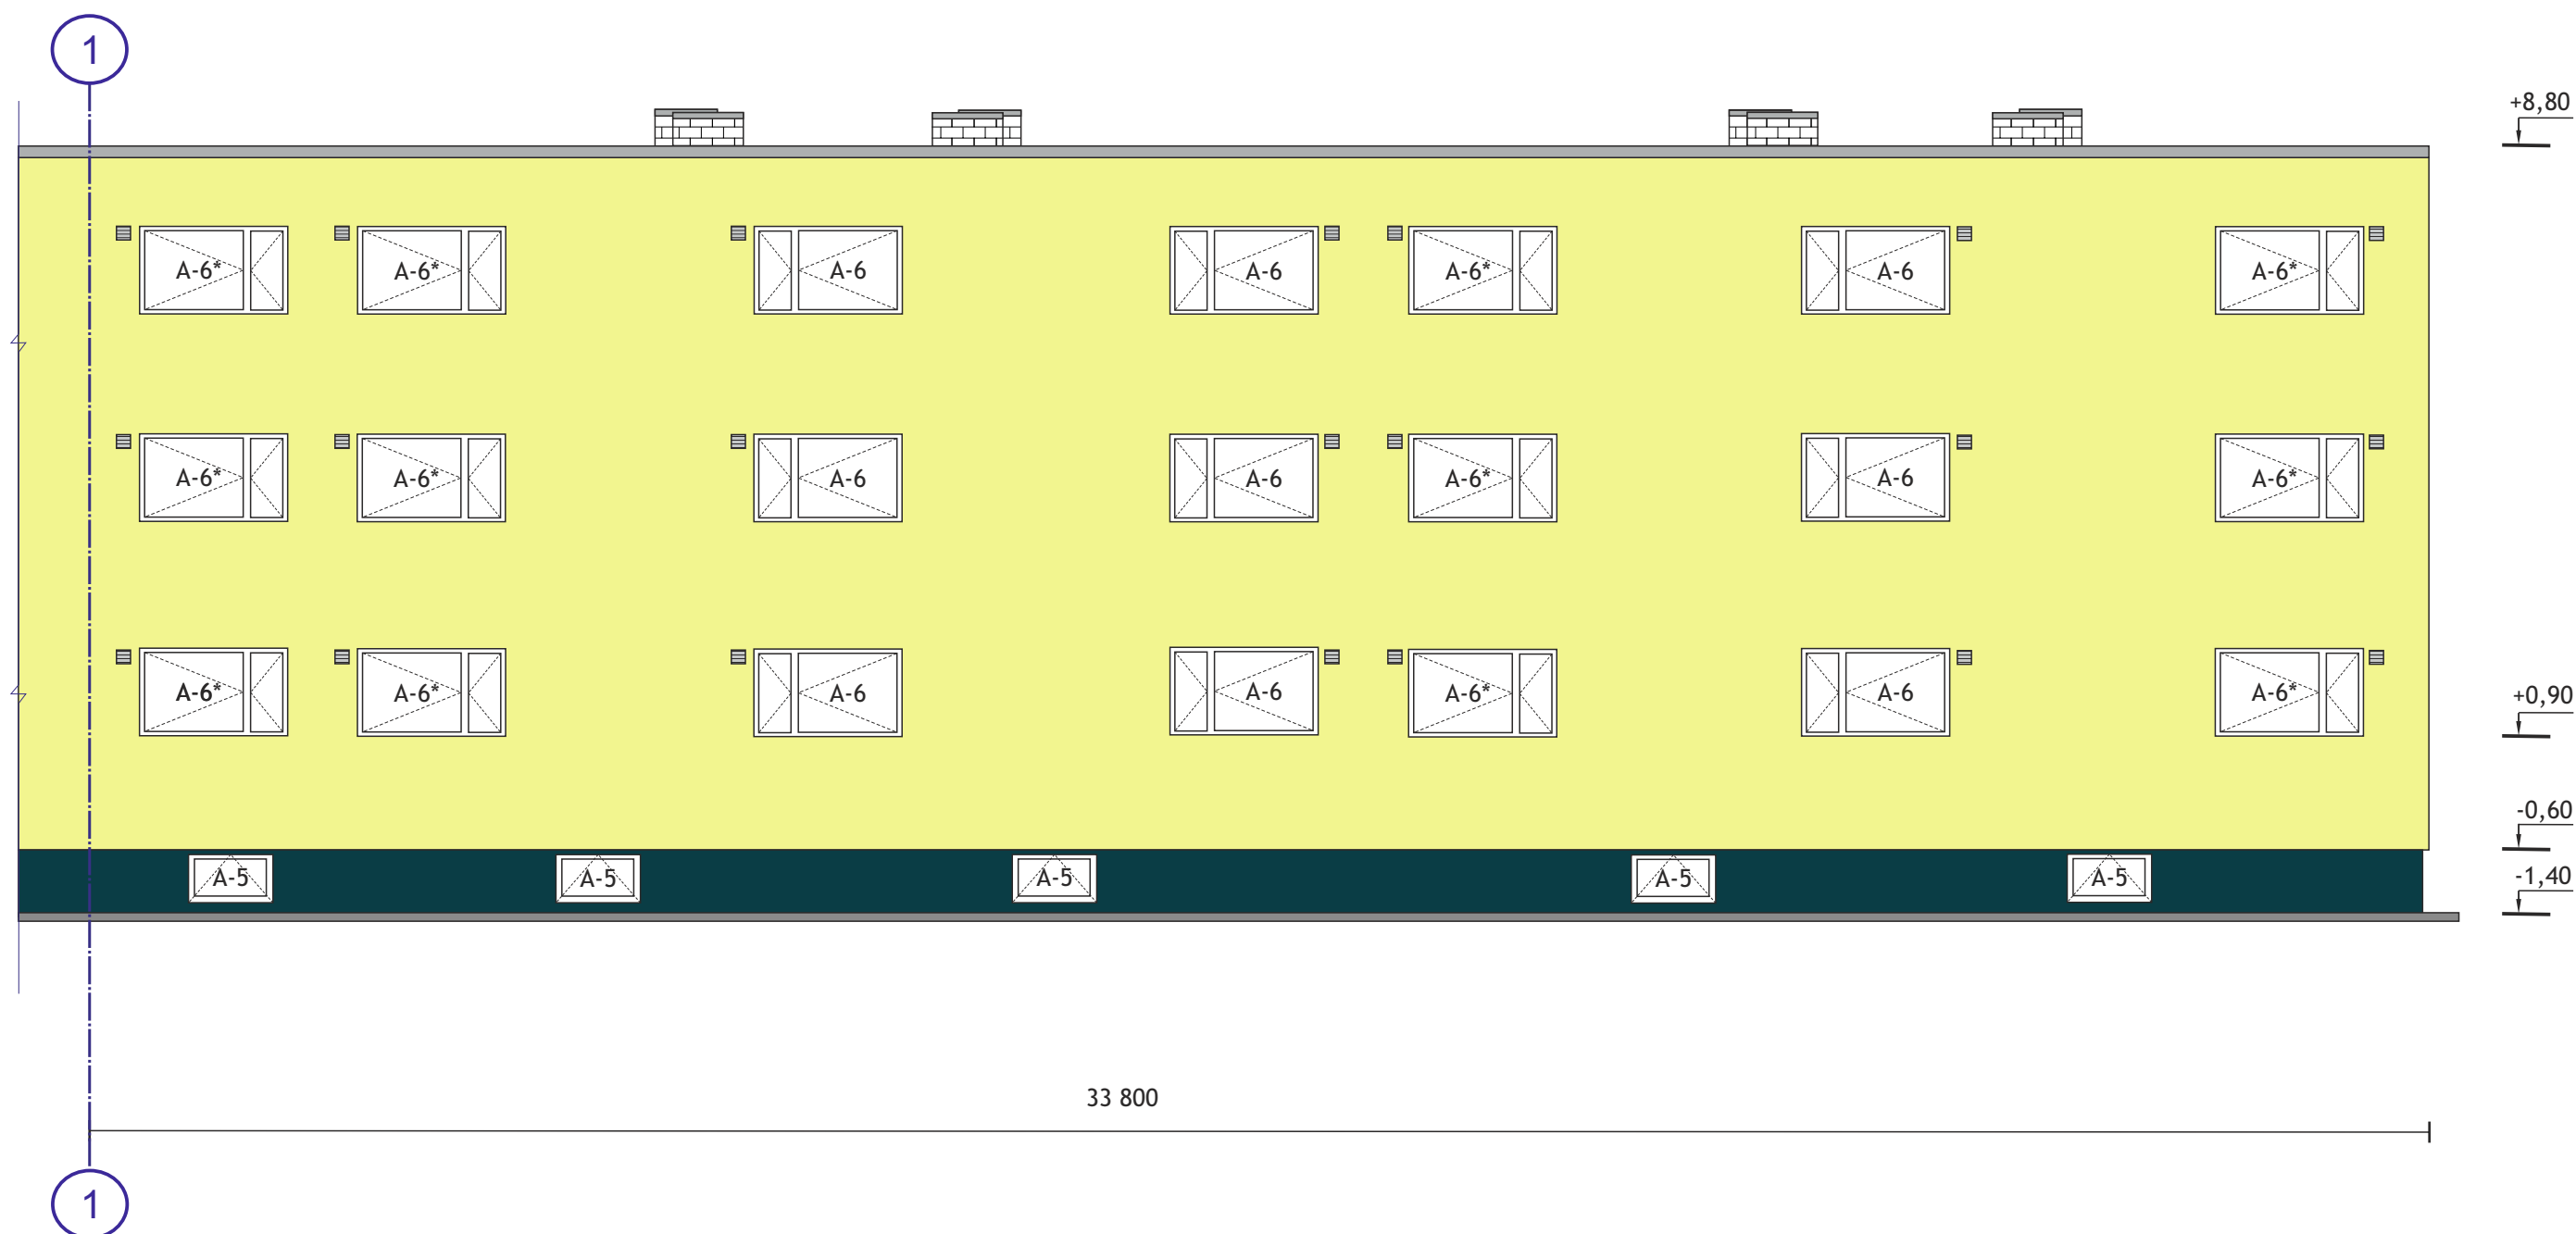

FASSAADIVÄRVID:

	MELISSE 85 Fassaadid
	AGAVE 5 Tuulekoja välissein
	BLU 15 Sokkel
	ARCTIS 15 Aknaplekid, parapetiplekk, välisüksed, vent.restid.
	VALGE Aknad

TINGMÄRGID:

	Ventilatsioonirestid
--	----------------------

MÄRKUSED:


- Kõik mõõdud kontrollida ja täpsustada objektil
- Kõikide toodete paigaldamisel tuleb lähtuda tootjate/tarnijate paigaldusjuhendeist.
- Trükitehnilistest põhjustest tulenevalt on kõik fassaadivärvid illustratiivsed, toonimisel arvestada värvikaardil toodud värvikoodidega.
- Toonide valikul on kasutatud CAPAROL 3D System Concept värvikataloogi.

Hoone tagafassaad. Sektor A

Mõõt.: 1:100

Ingeneribüroo
Tergum

KOOSTAJA:
Tergum OÜ
info@tergum.ee

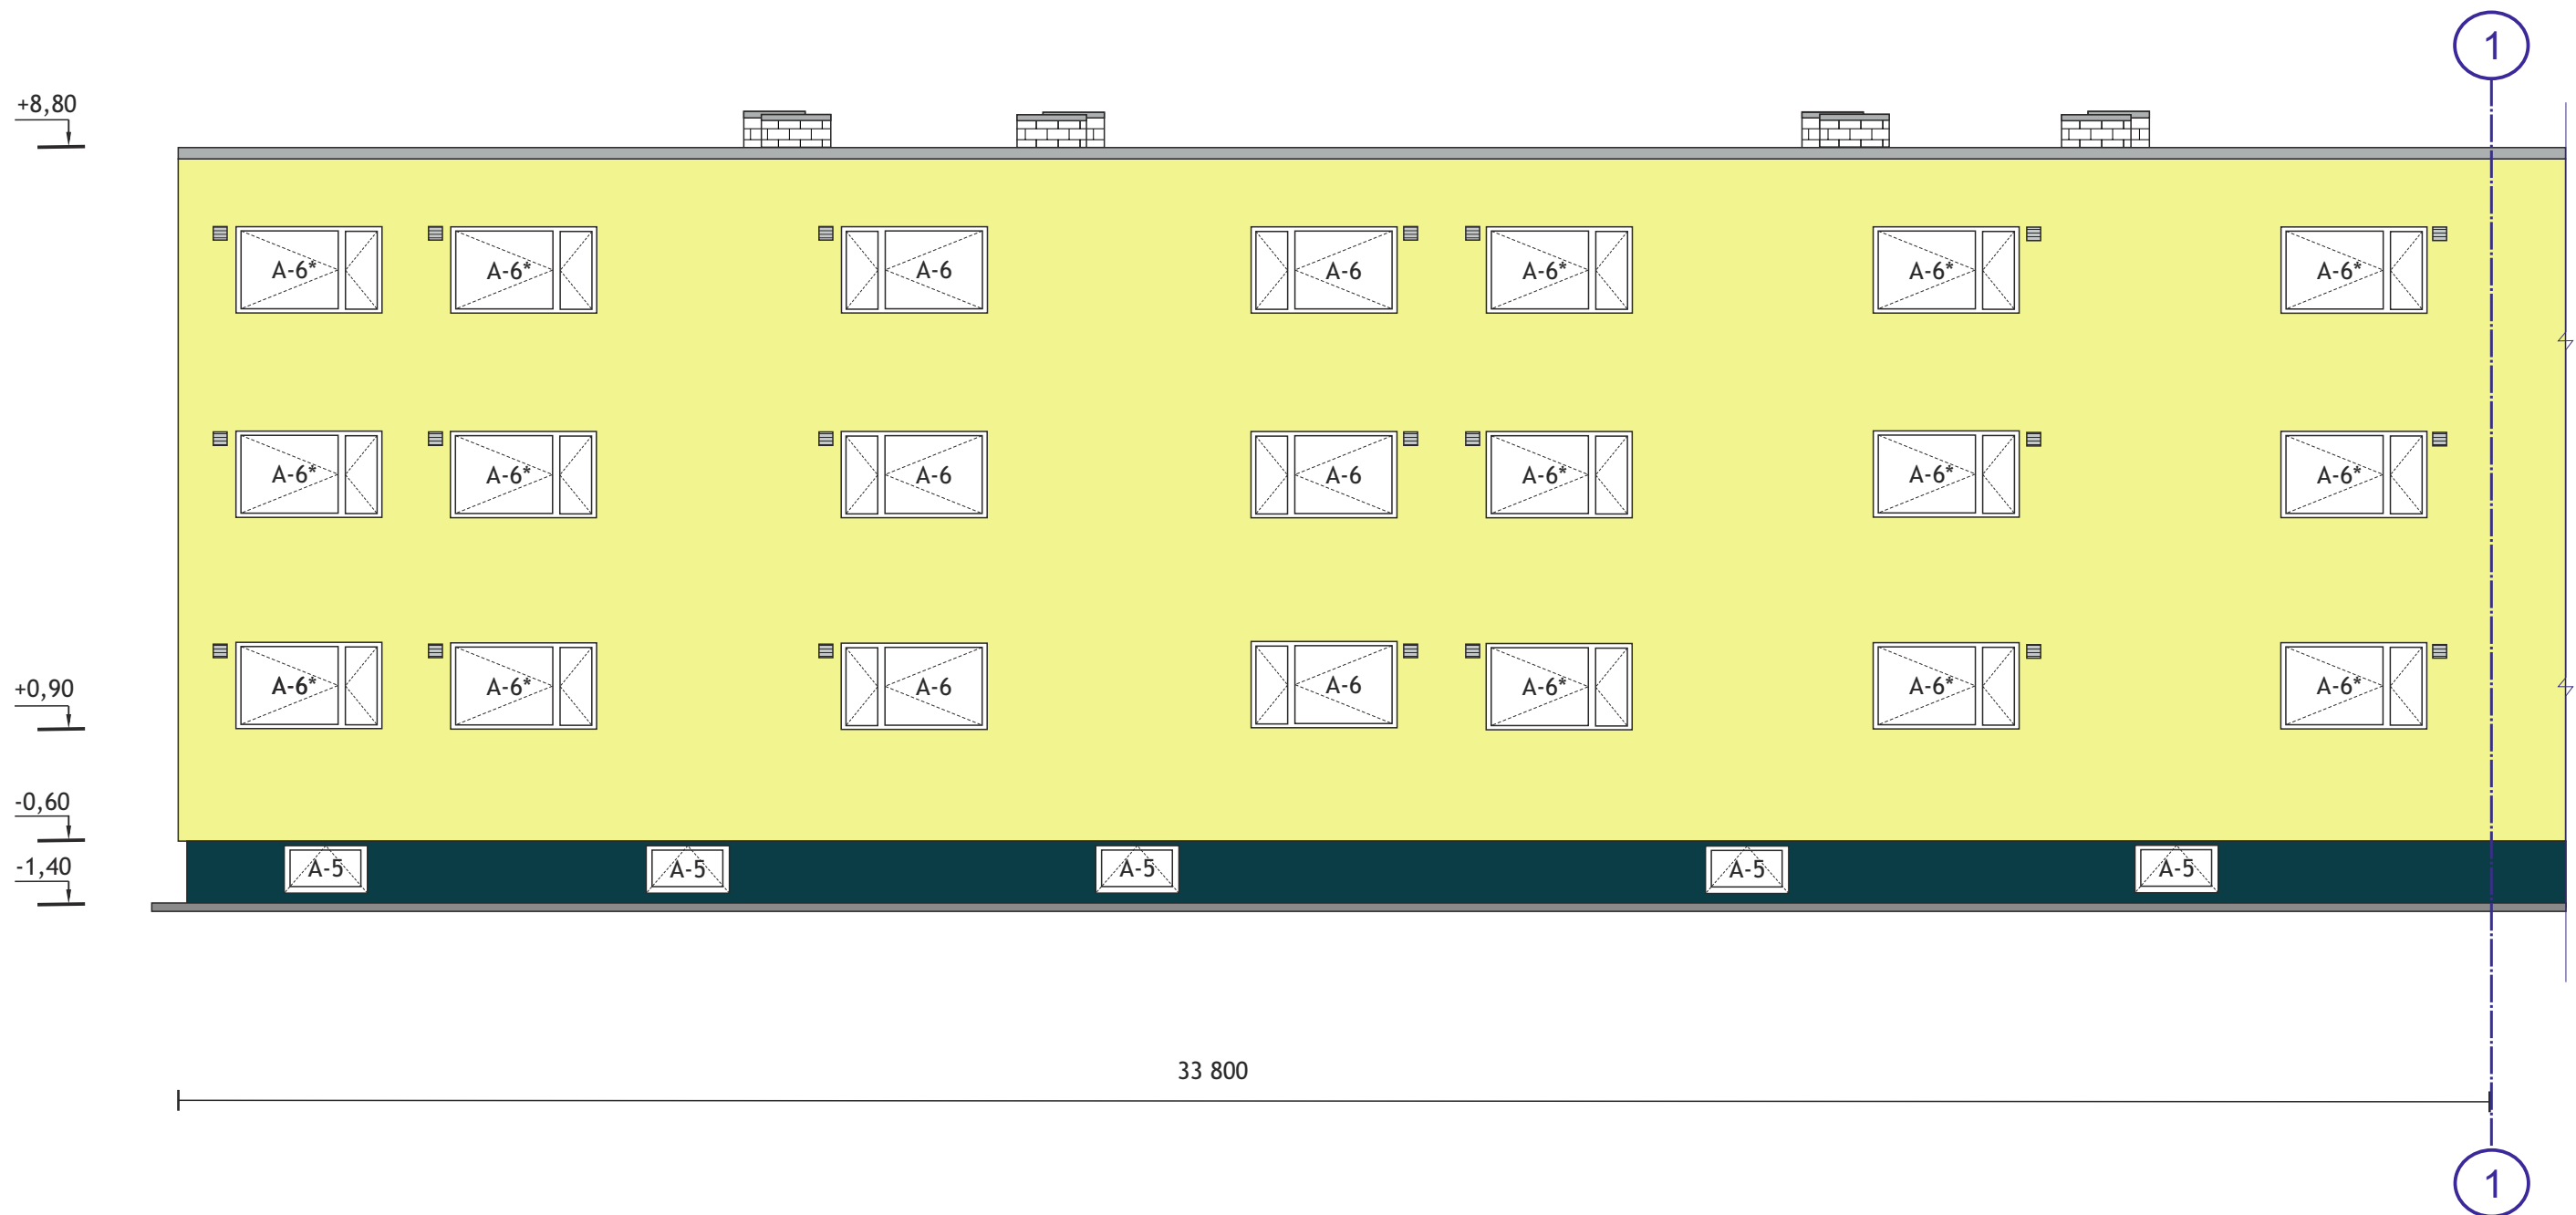

FASSAADIVÄRVID:

MELISSE 85	Fassaadid
AGAVE 5	Tuulekoja välissein
BLU 15	Sokkel
ARCTIS 15	Aknaplekid, parapetiplekk, välisüksed, vent.restid.
VALGE	Aknad

TINGMÄRGID:

Ventilatsioonirestitid

MÄRKUSED:


- Kõik mõõdud kontrollida ja täpsustada objektil
- Kõikide toodete paigaldamisel tuleb lähtuda tootjate/tarnijate paigaldusjuhendeist.
- Trükitehnilistest põhjustest tulenevalt on kõik fassaadivärvid illustratiivsed, toonimisel arvestada värvikaardil toodud värvikoodidega.
- Toonide valikul on kasutatud CAPAROL 3D System Concept värvikataloogi.

Hoone tagafassaad. Sektor B

Mõõt.: 1:100

Inseneribüroo
Tergum

KOOSTAJA:
Tergum OÜ
info@tergum.ee

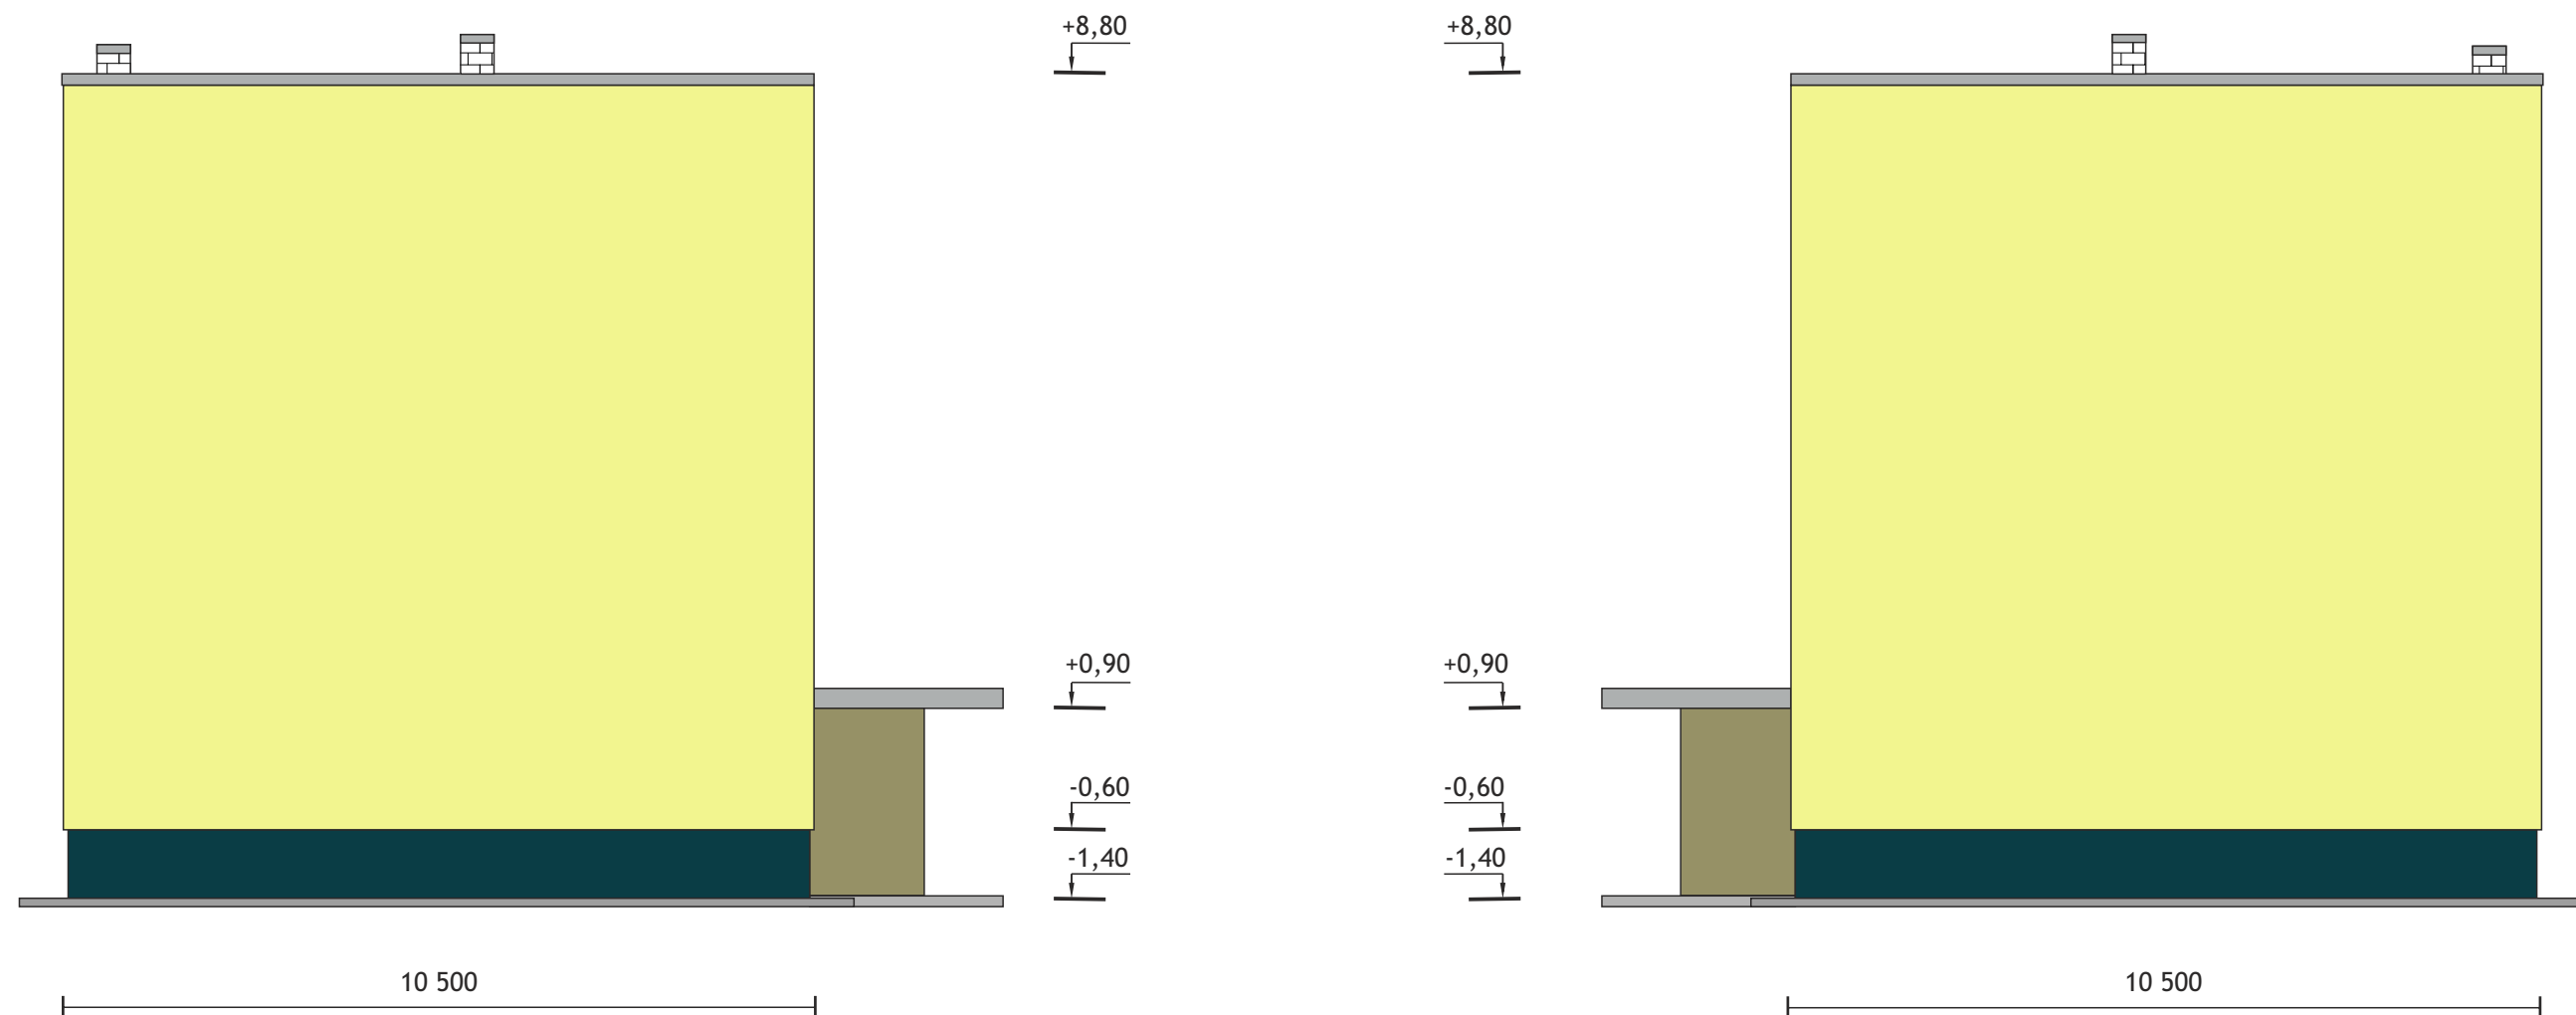

FASSAADIVÄRVID:

MELISSE 85 Fassaadid
AGAVE 5 Tuulekoja välissein
BLU 15 Sokkel
ARCTIS 15 Aknaplekid, parapetiplekk, välisüksed, vent.restid.
VALGE Aknad

TINGMÄRGID:

Ventilatsioonirestid

MÄRKUSED:


- Kõik mõõdud kontrollida ja täpsustada objektil
- Kõikide toodete paigaldamisel tuleb lähtuda tootjate/tarnijate paigaldusjuhendeist.
- Trükitehnilistest põhjustest tulenevalt on kõik fassaadivärvid illustratiivsed, toonimisel arvestada värvikaardil toodud värvikoodidega.
- Toonide valikul on kasutatud CAPAROL 3D System Concept värvikataloogi.

Hoone otsaseinad.

Mõõt.: 1:100

Inseneribüroo
Tergum

KOOSTAJA:
Tergum OÜ
info@tergum.ee

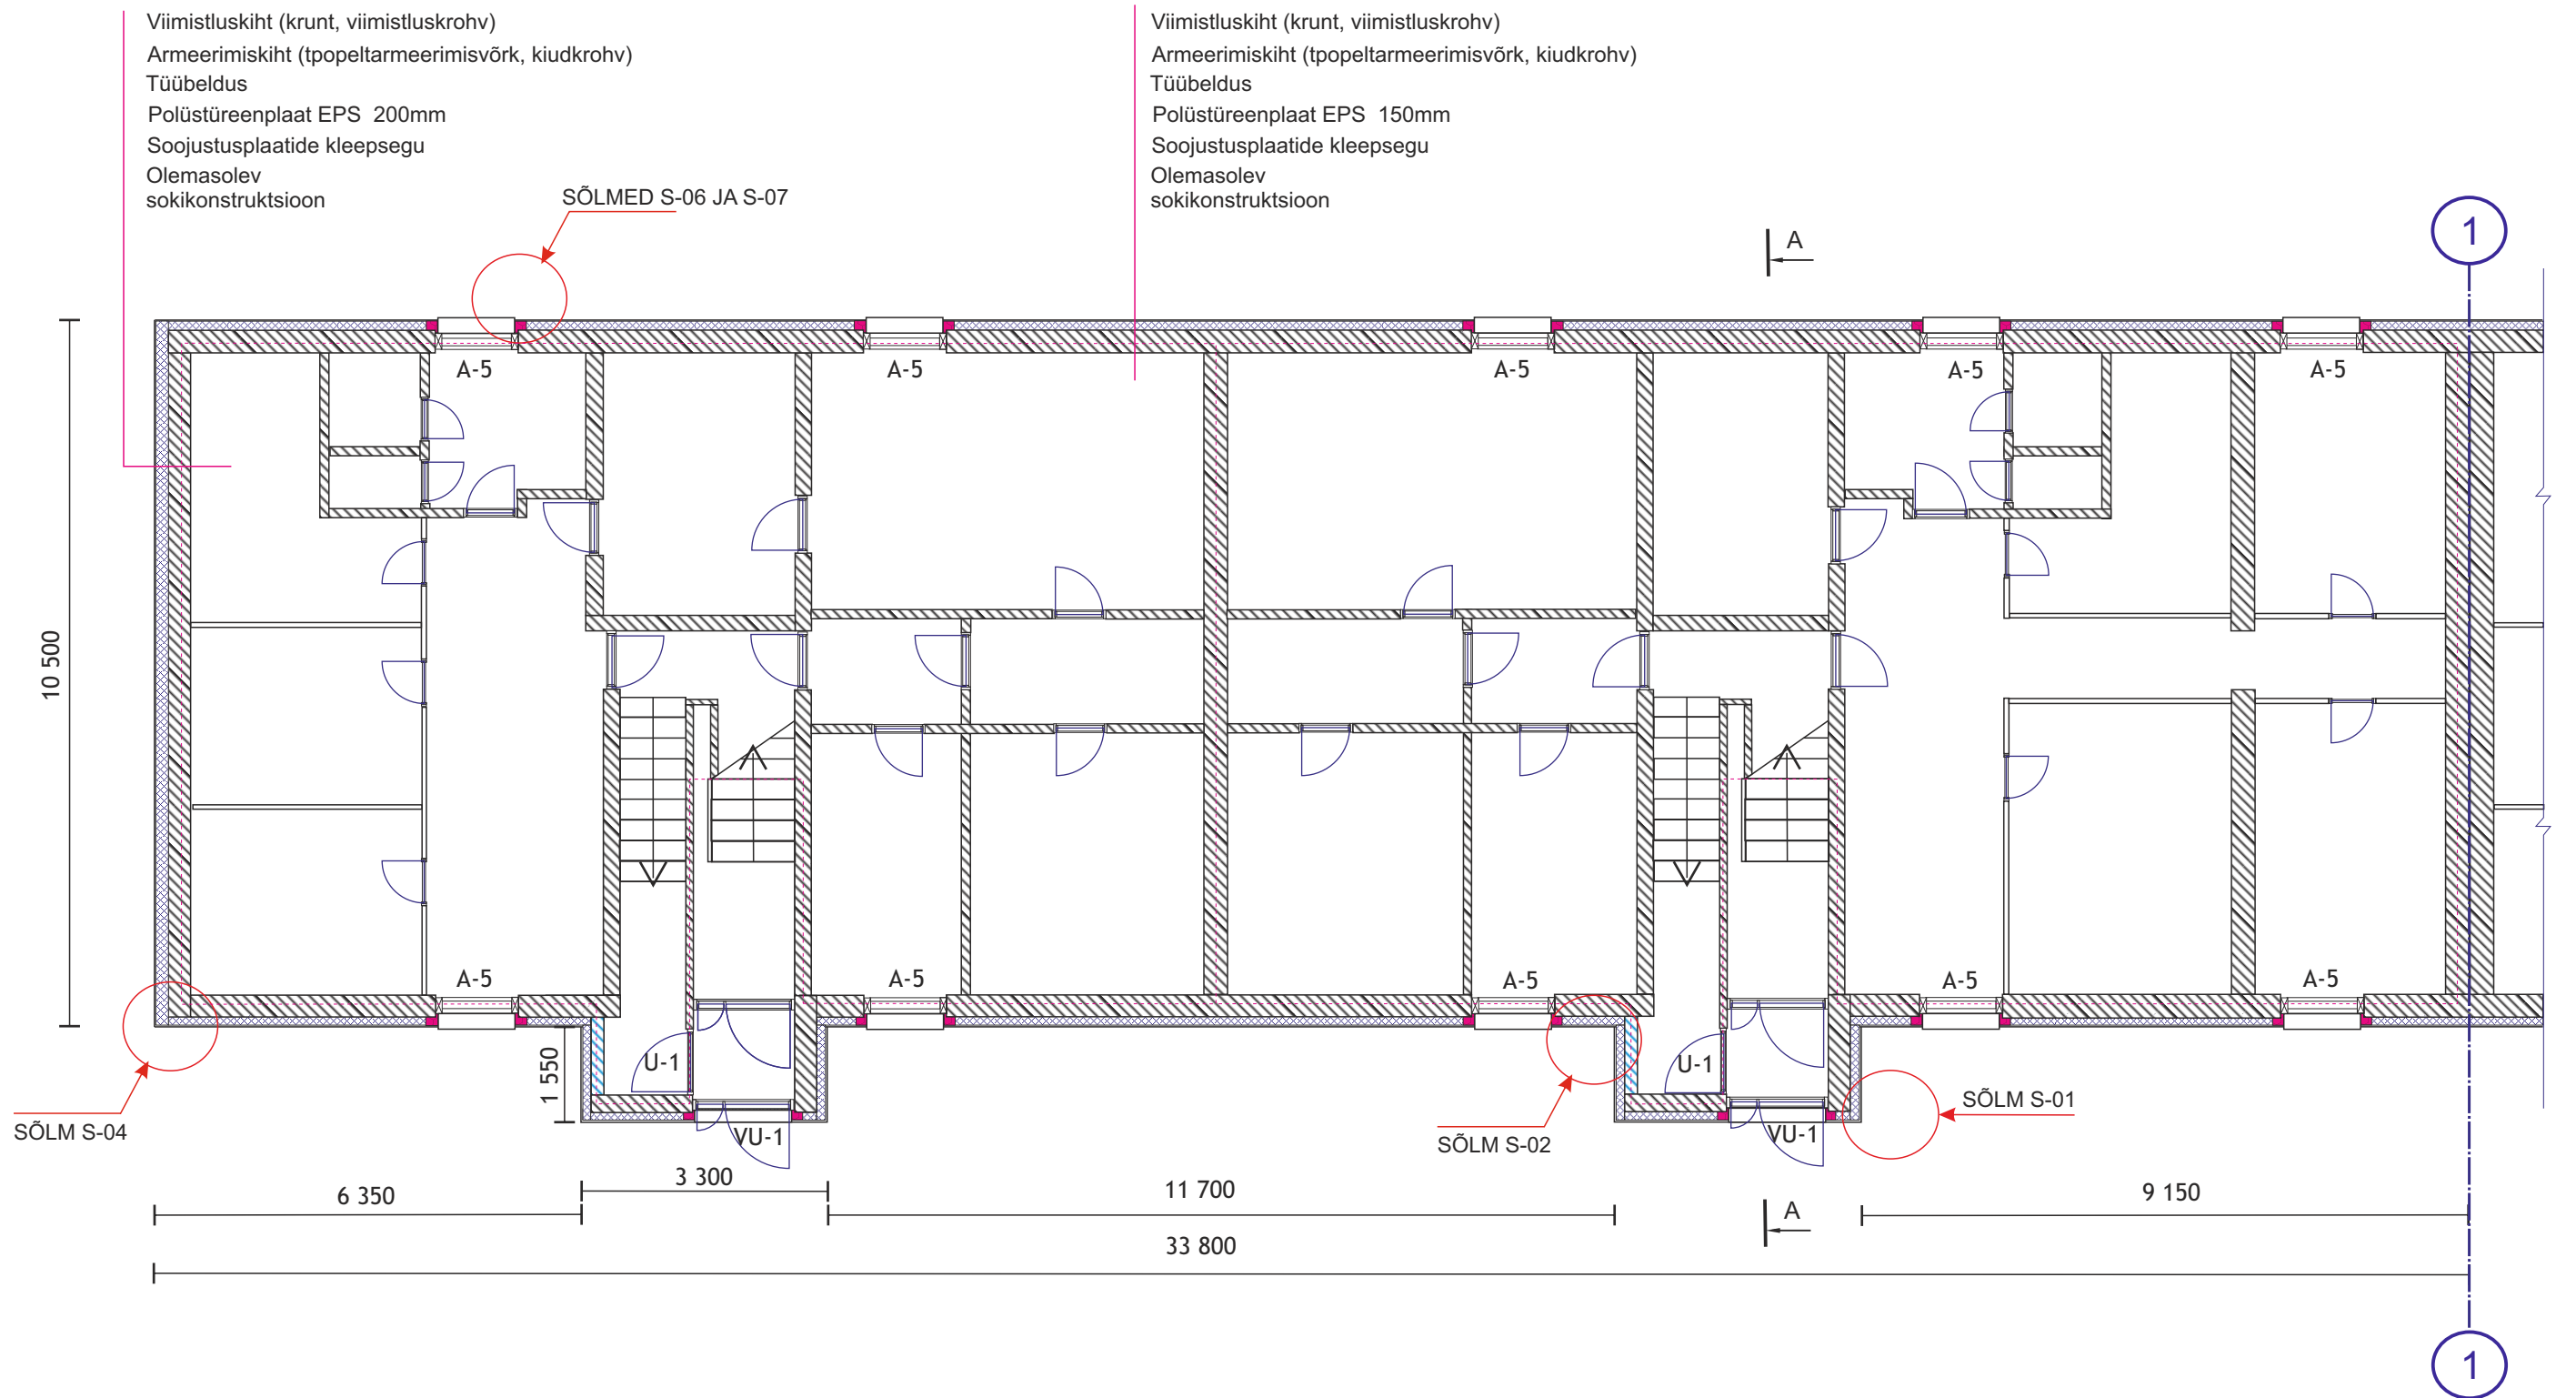

TINGMÄRGID:

- KIVIVILLARIBA 200 mm
- ▨ PAIGALDATAV VAHTPOLÜSTÜREENPLAAT EPS
- ▨ OLEMASOLEV KANDEVKONSTRUKTSIOON
- TULETÕKKESEKTSIOONI PIIR

MÄRKUSED:


- Kõik mõõdud kontrollida ja täpsustada objektil
- Kõikide toodete paigaldamisel tuleb lähtuda tootjate/tarnijate paigaldusjuhendeist.

Keldrikorruse plaan. Sektor A

Mõõt.: 1:100

Inseneribüroo
Tergum

KOOSTAJA:
Tergum OÜ
info@tergum.ee

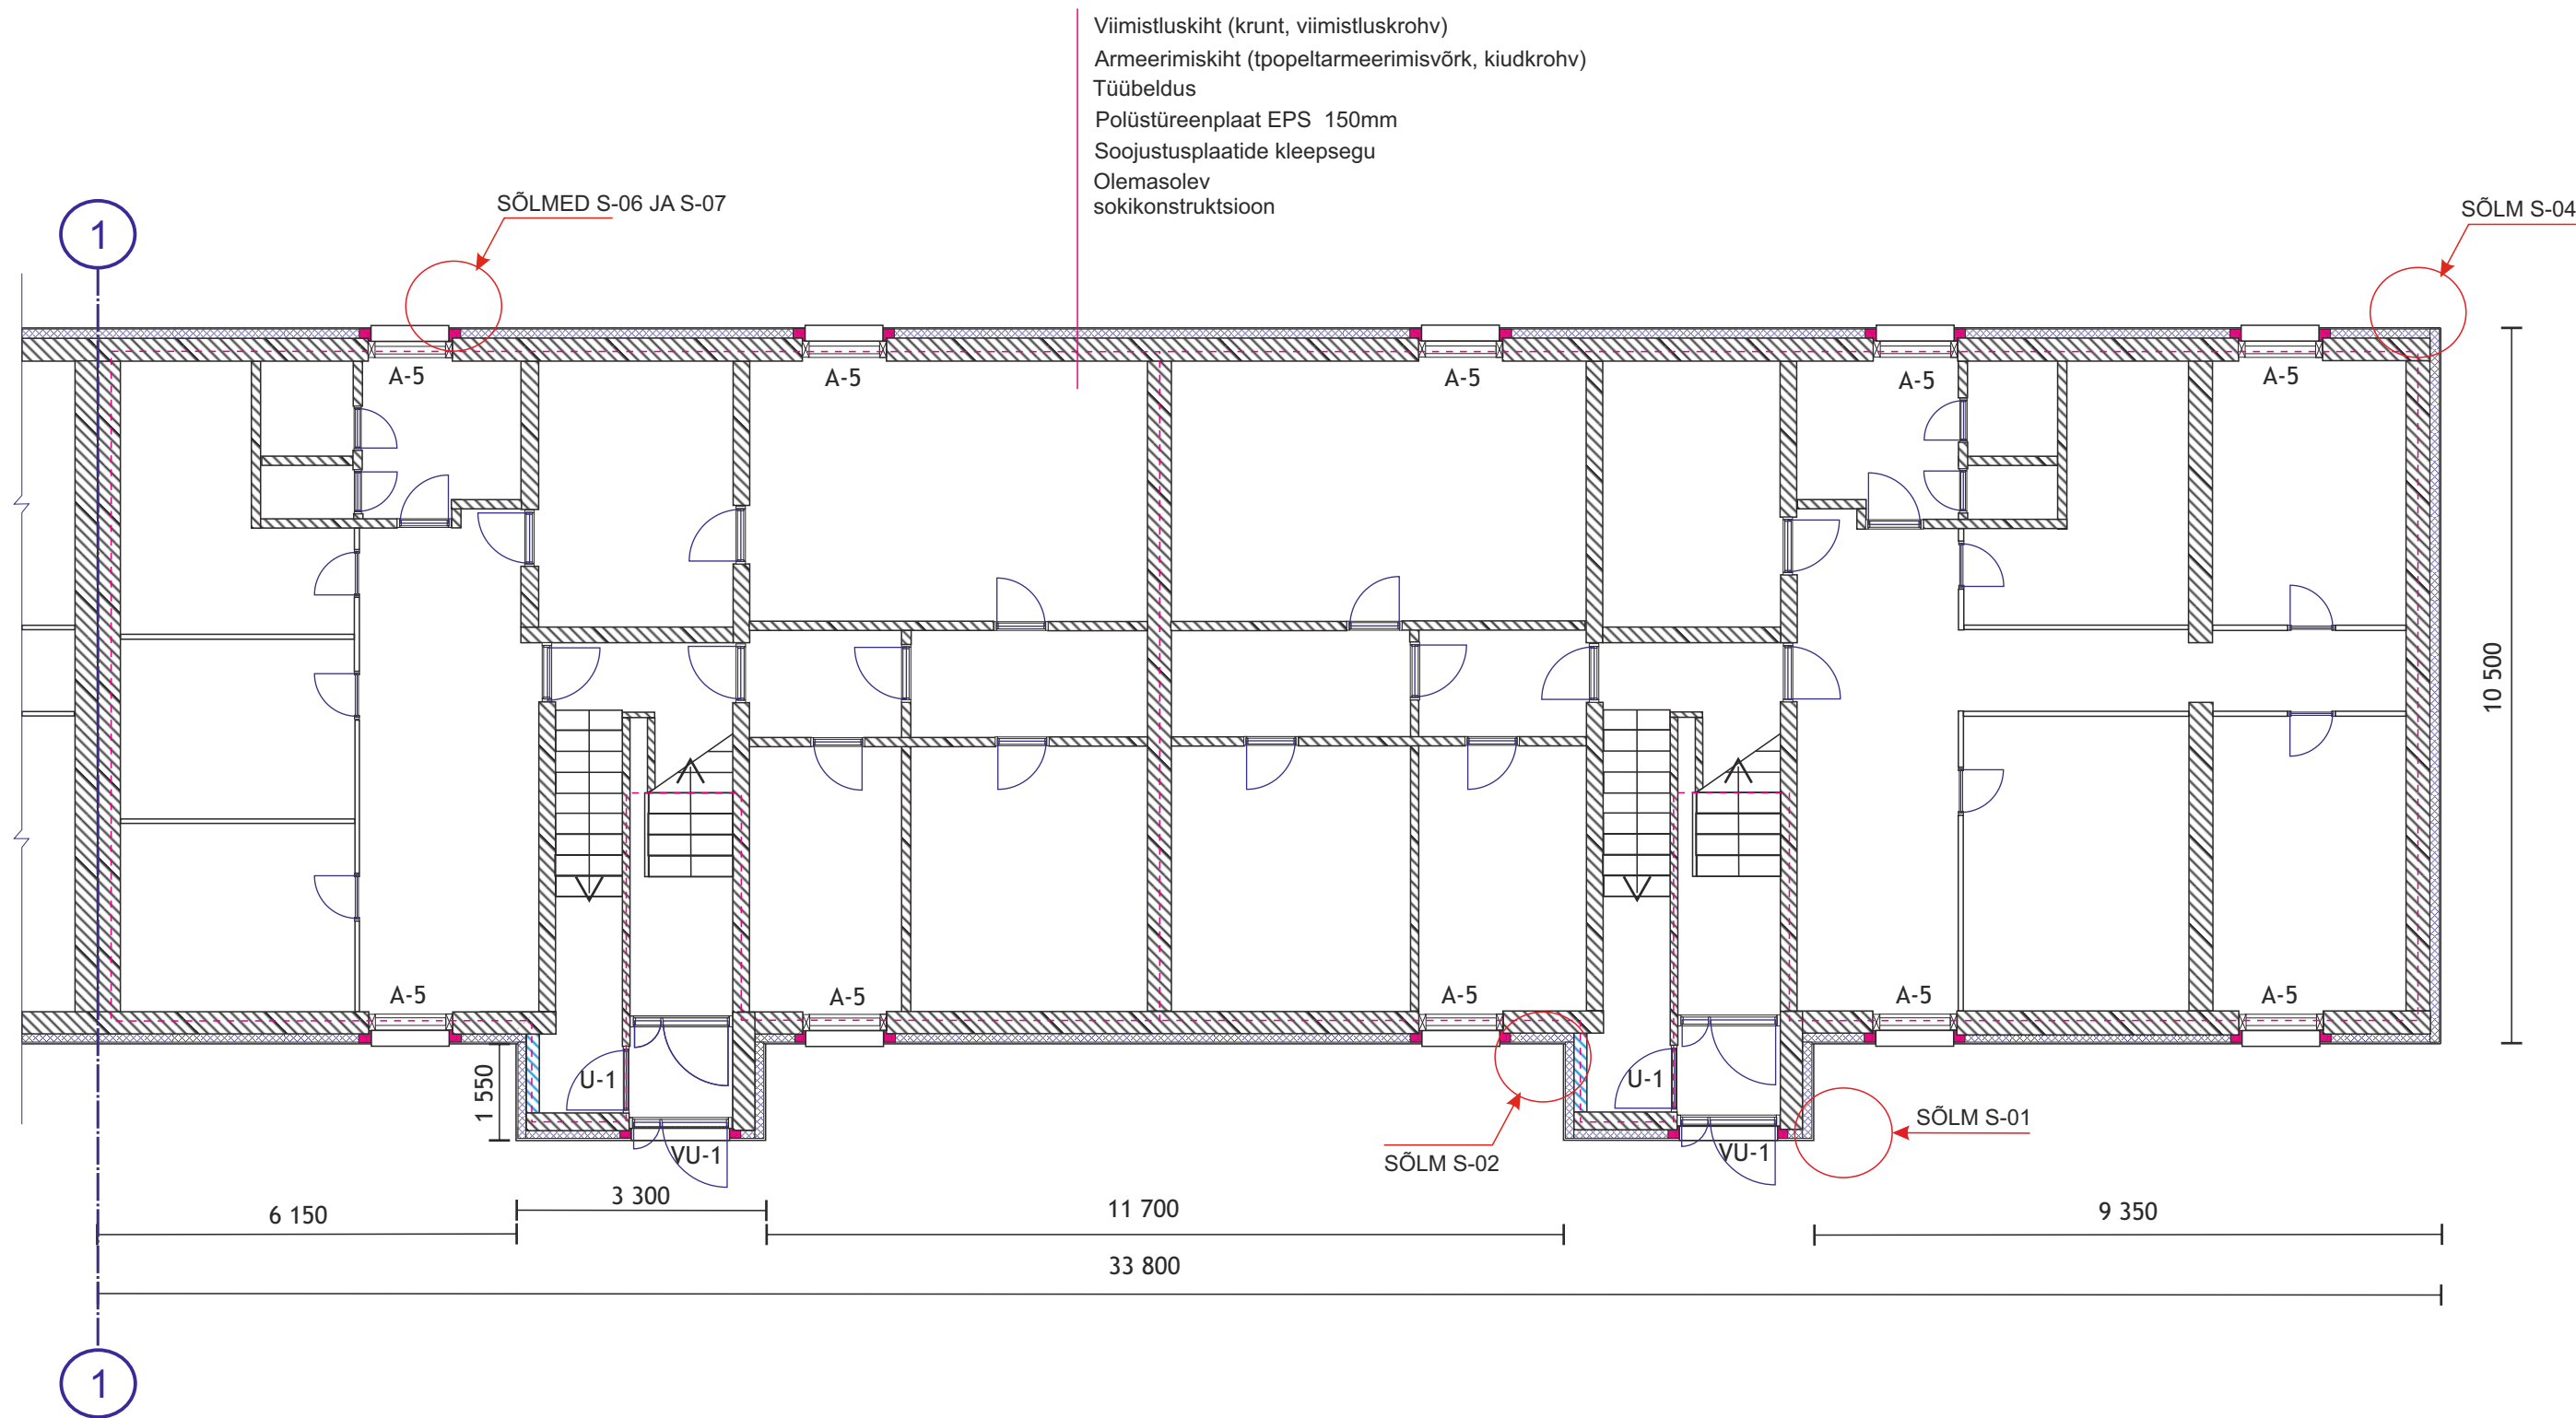

TINGMÄRGID:

- KIVIVILLARIBA 200 mm
- PAIGALDATAV VAHTPOLÜSTÜREENPLAAT EPS
- OLEMASOLEV KANDEVKONSTRUKTSIOON
- TULETÕKKESEKTSIOONI PIIR

MÄRKUSED:


- Kõik mõõdud kontrollida ja täpsustada objektil
- Kõikide toodete paigaldamisel tuleb lähtuda tootjate/tarnijate paigaldusjuhendeist.

Keldrikorruse plaan. Sektor B

Mõõt.: 1:100

Inseneribüroo
Tergum

KOOSTAJA:
Tergum OÜ
info@tergum.ee

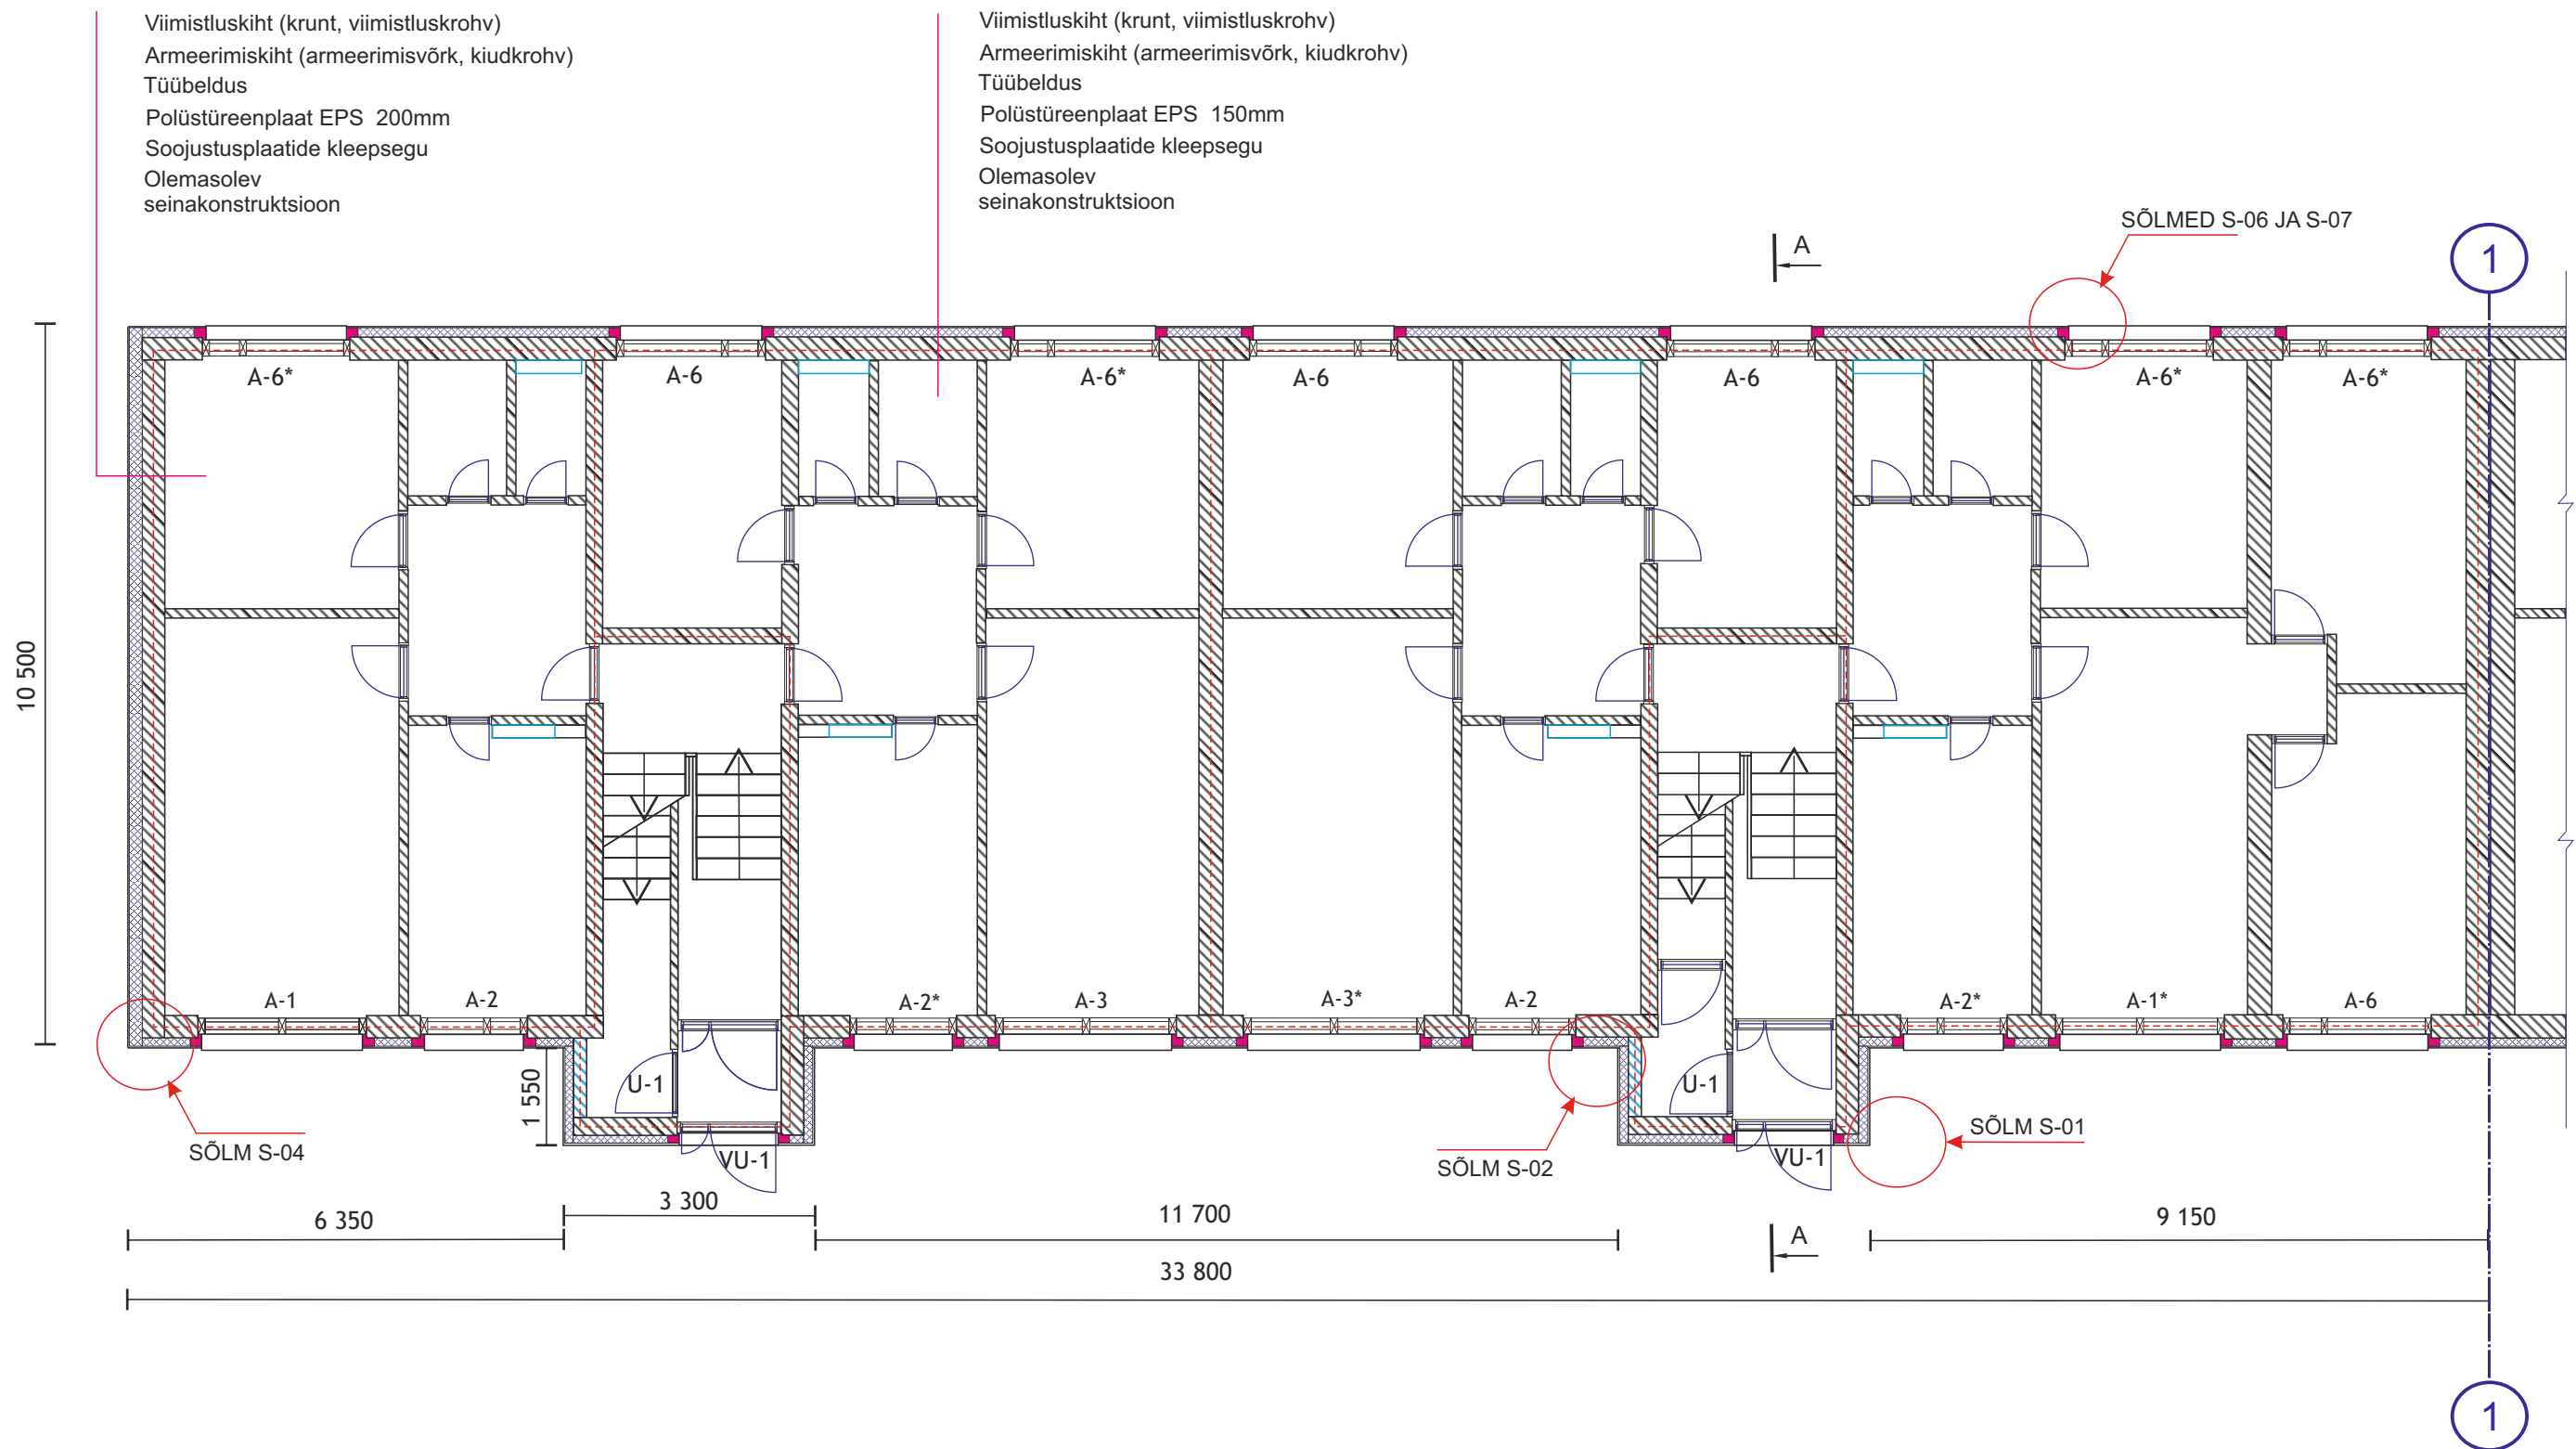

TINGMÄRGID:

- OLEMASOLEV VENTILATSIOONIŠAHT
- KIVIVILLARIBA 200 mm
- PAIGALDATAV VAHTPOLÜSTÜREENPLAAT EPS
- OLEMASOLEV KANDEVKONSTRUKTSIOON
- TULETÕKKESEKTSIOONI PIIR

MÄRKUSED:


- Kõik mõõdud kontrollida ja täpsustada objektil
- Kõikide toodete paigaldamisel tuleb lähtuda tootjate/tarnijate paigaldusjuhendeist.

1 Korruse plaan. Sektor A

Mõõt.: 1:100

Inseneribüroo
Tergum

KOOSTAJA:
Tergum OÜ
info@tergum.ee

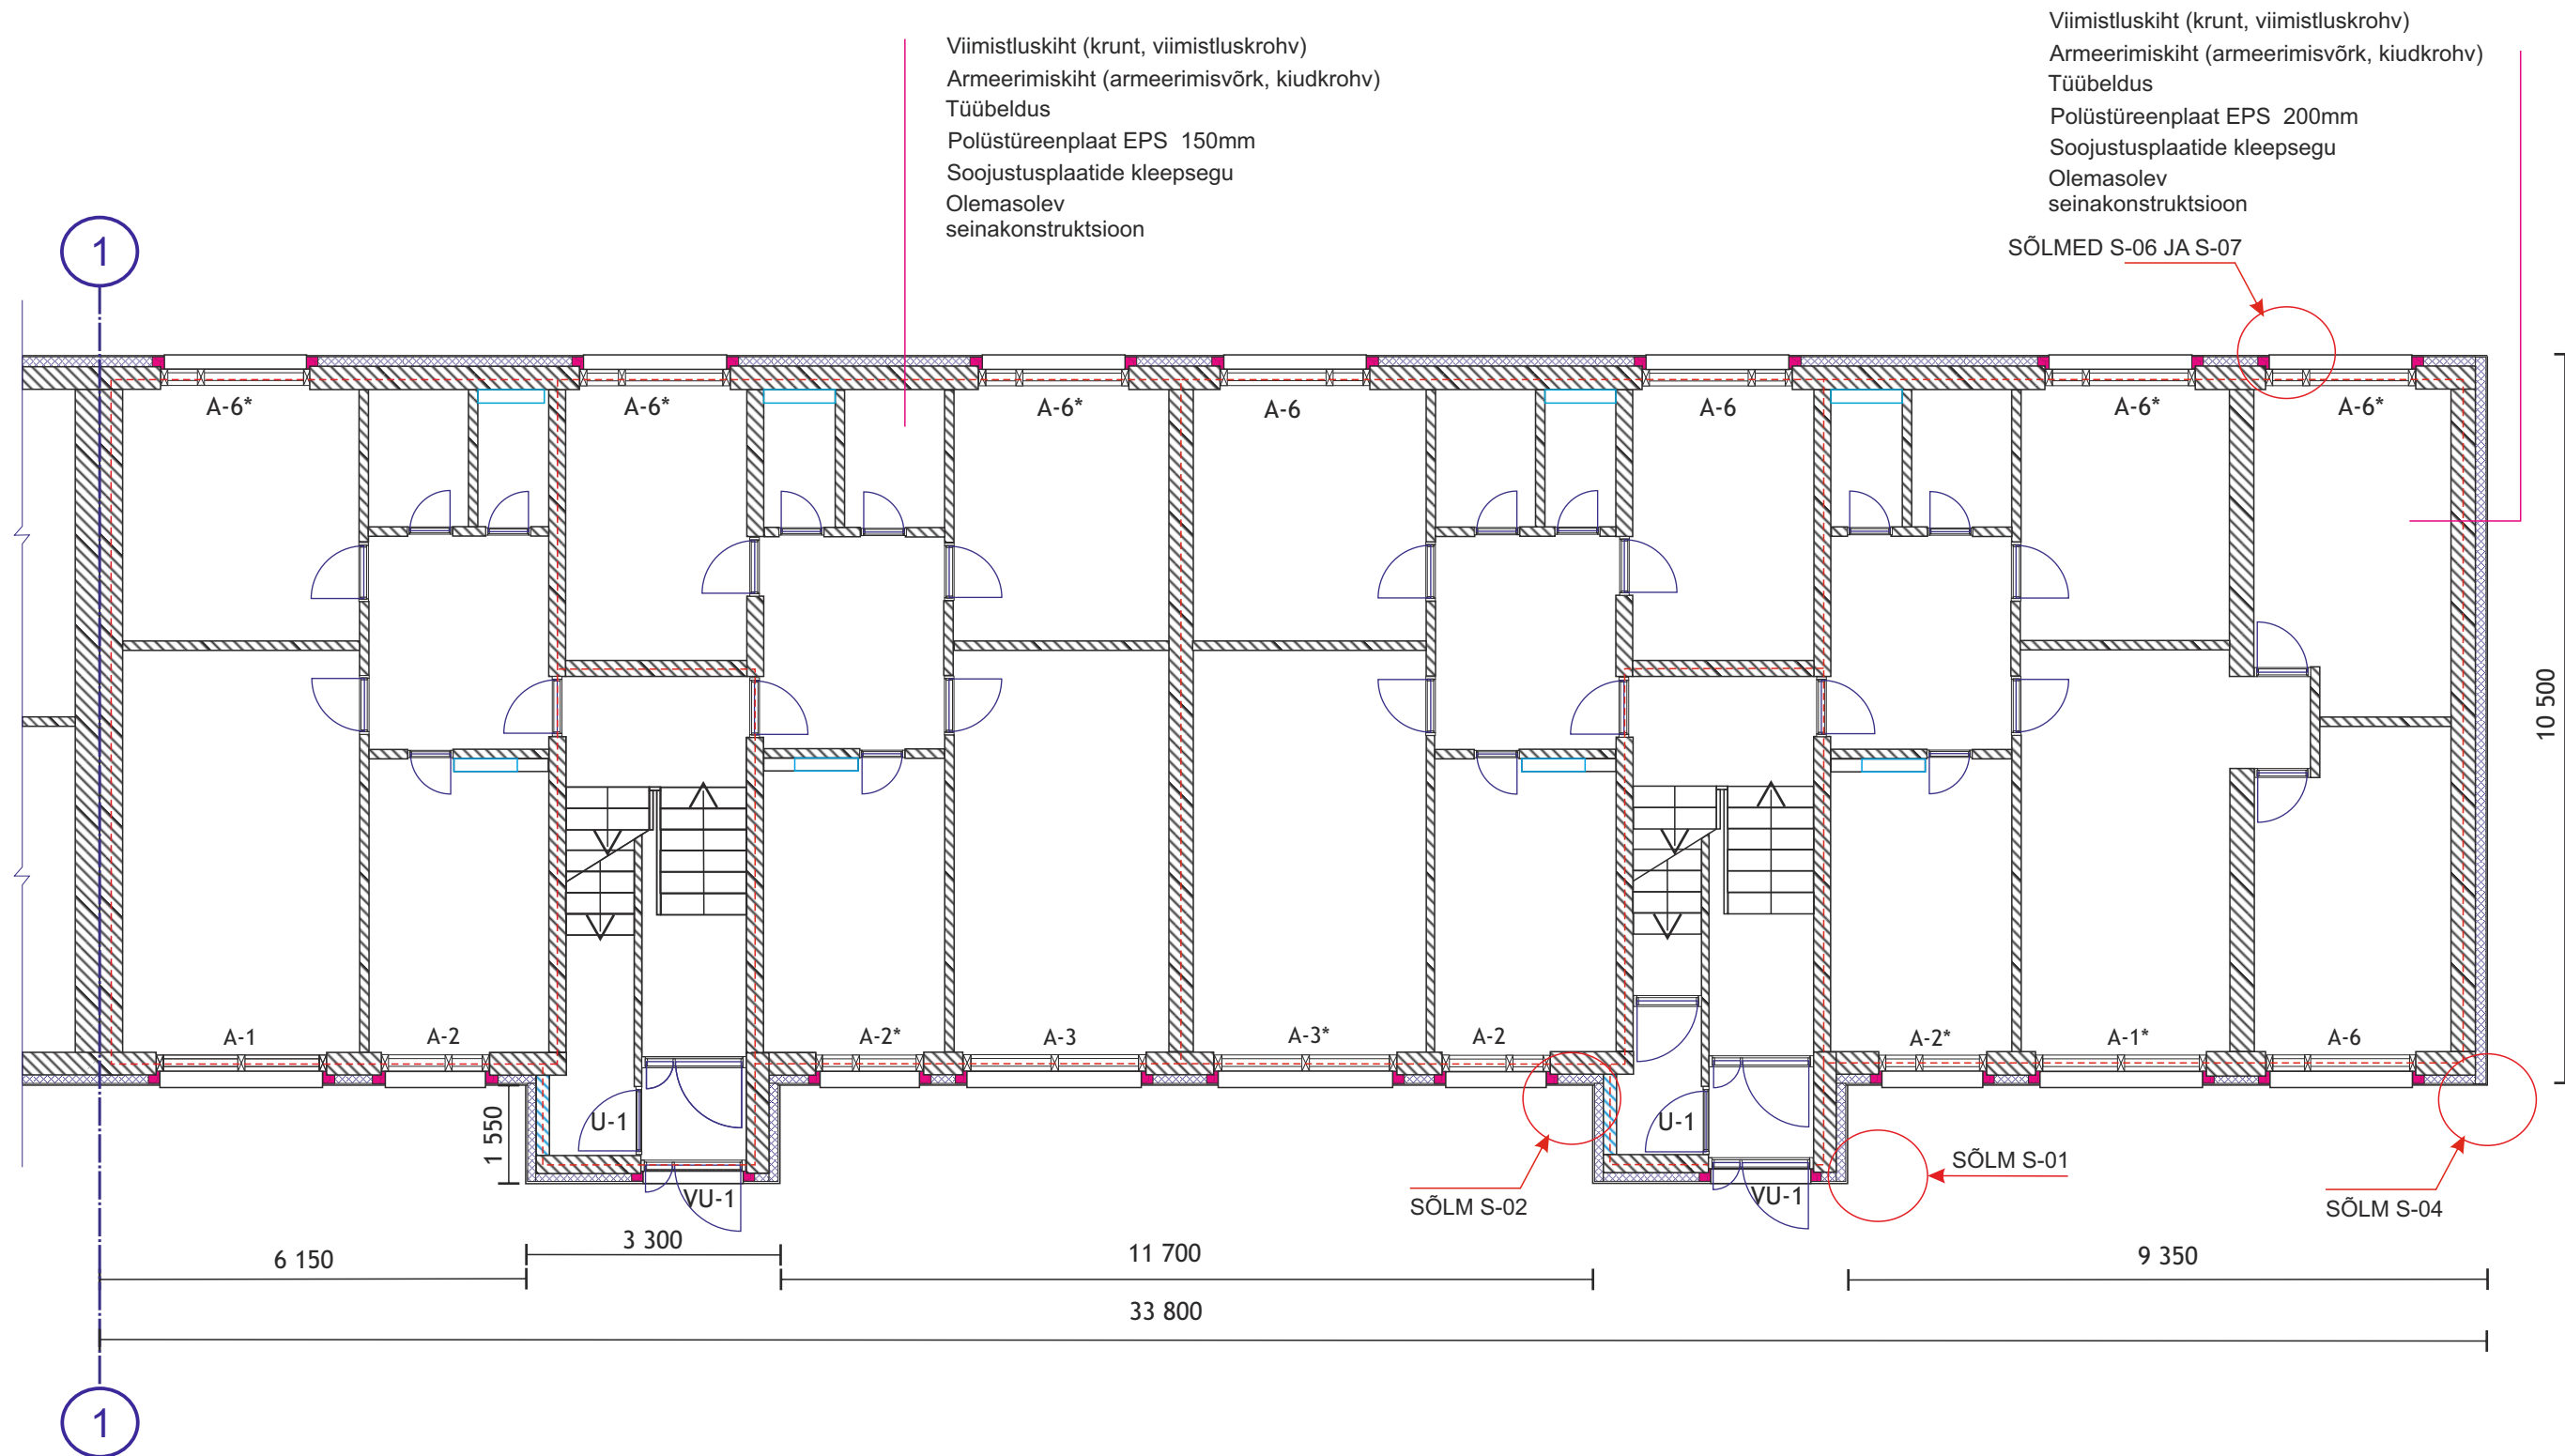


- TINGMÄRGID:
- OLEMASOLEV VENTILATSIOONIŠAHT
 - KIVIVILLARIBA 200 mm
 - PAIGALDATAV VAHTPOLÜSTÜREENPLAAT EPS
 - OLEMASOLEV KANDEVKONSTRUKTSIOON
 - TULETÕKKESEKTSIOONI PIIR

- MÄRKUSED:
- Kõik mõõdud kontrollida ja täpsustada objektil
 - Kõikide toodete paigaldamisel tuleb lähtuda tootjate/tarnijate paigaldusjuhendeist.

Viimistluskiht (krunt, viimistluskrohv)
Armeerimiskiit (armeerimisvõrk, kiudkrohv)
Tüübeldus
Polüstüreenplaat EPS 200mm
Soojustusplaatide kleepsegu
Olemaolev
seinakonstruktsioon

Viimistluskiht (krunt, viimistluskrohv)
Armeerimiskiit (armeerimisvõrk, kiudkrohv)
Tüübeldus
Polüstüreenplaat EPS 150mm
Soojustusplaatide kleepsegu
Olemaolev
seinakonstruktsioon

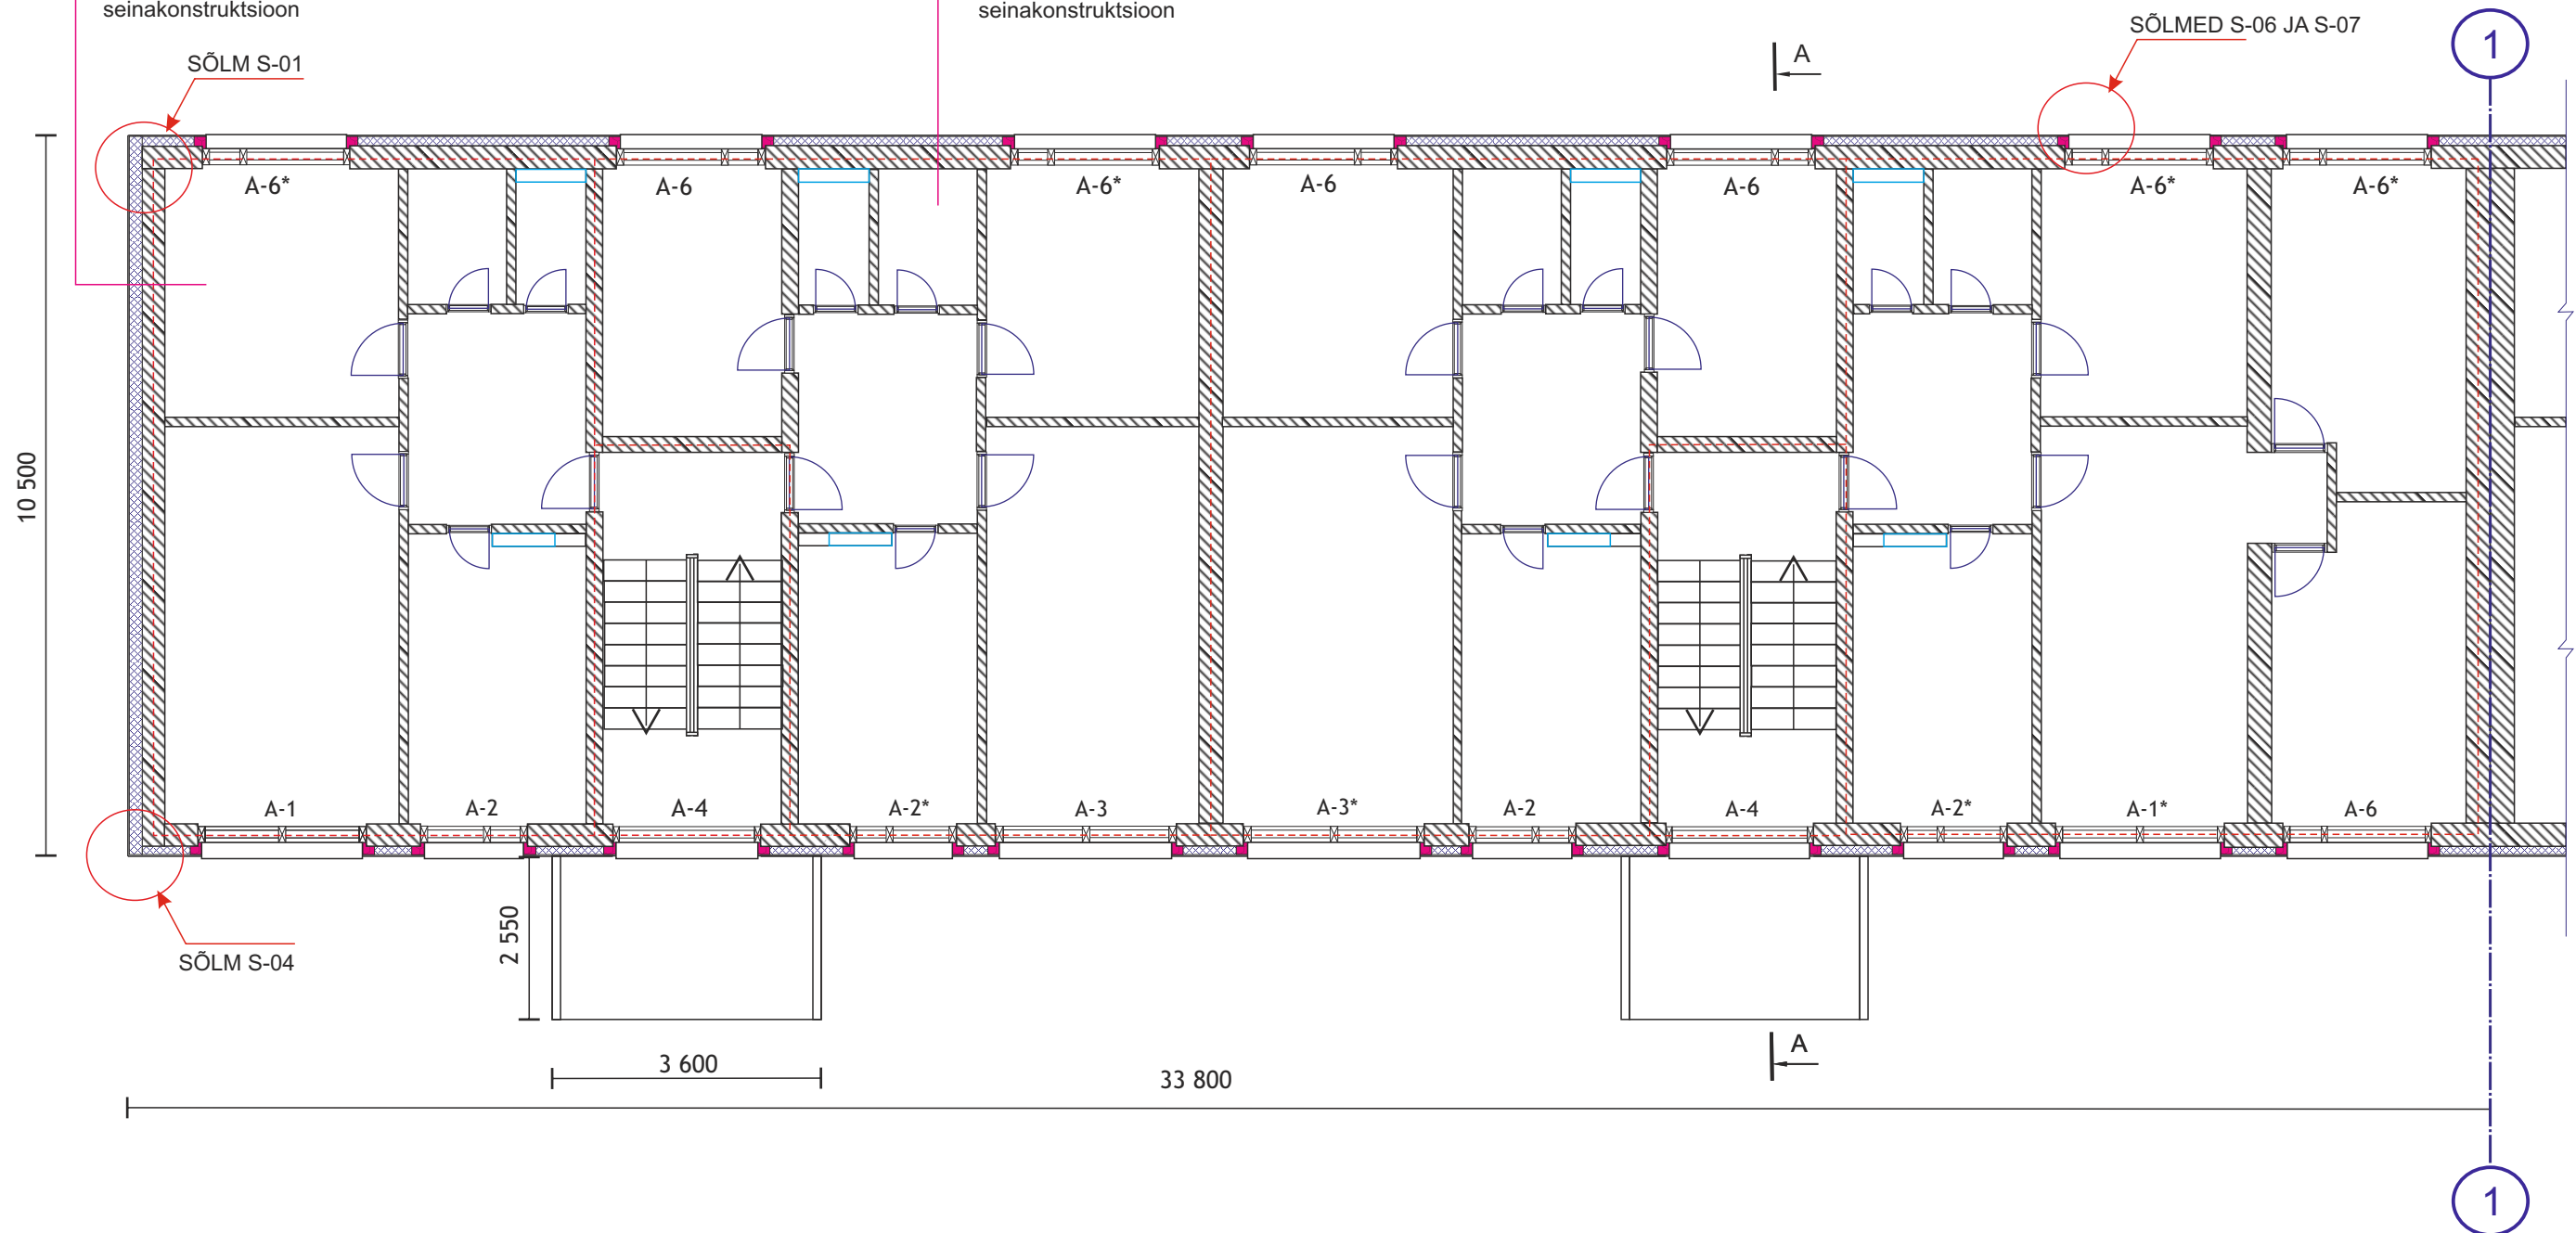

TINGMÄRGID:

-  OLEMASOLEV VENTILATSIOONIŠAHT
-  KIVIVILLARIBA 200 mm
-  PAIGALDATAV VAHTPOLÜSTÜREENPLAAT EPS
-  OLEMASOLEV KANDEVKONSTRUKTSIOON
-  TULETÖKKESEKTSIOONI PIIR

MÄRKUSED:


- Kõik mõõdud kontrollida ja täpsustada objektis
- Kõikide toodete paigaldamisel tuleb lähtuda tootjate/tarnijate paigaldusjuhendist.

2-3 korruse plaan.Sektor A

Mõõt.: 1:100

Inseneribüroo
Tergum


KOOSTAJA:
Tergum OÜ
info@tergum.ee

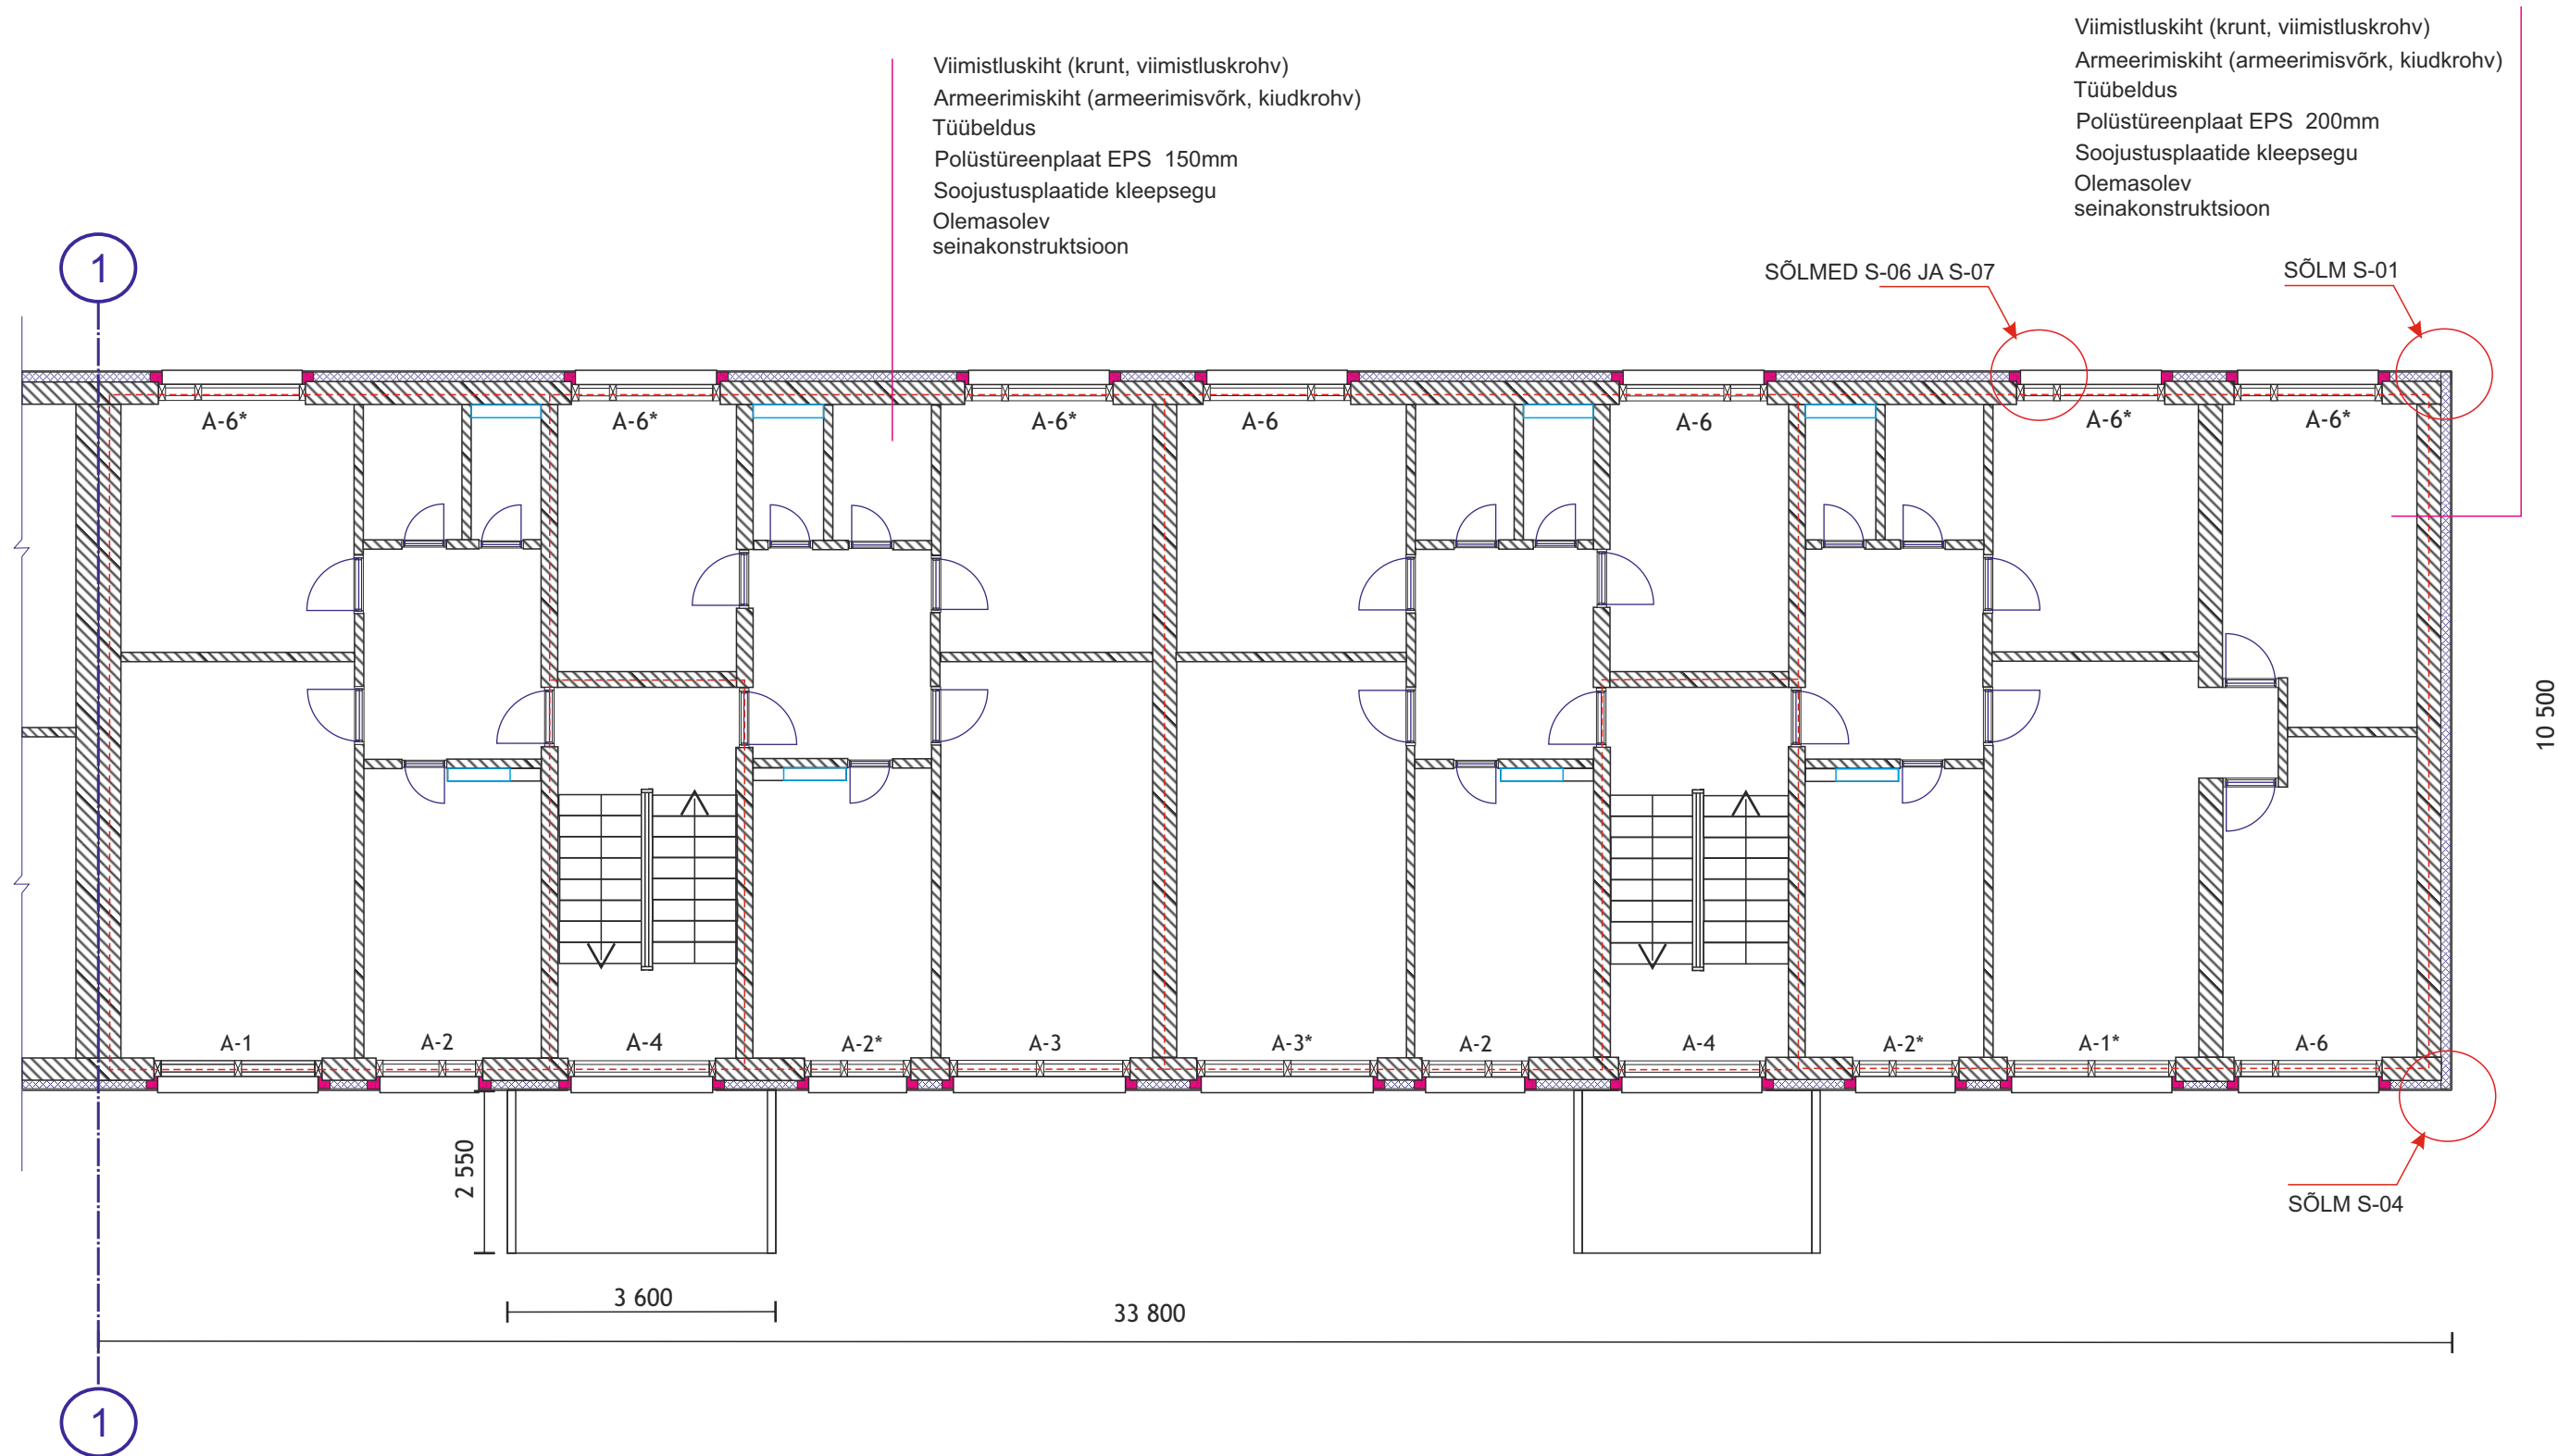

- TINGMÄRGID:
- OLEMASOLEV VENTILATSIOONIŠAHT
 - KIVIVILLARIBA 200 mm
 - PAIGALDATAV VAHTPOLÜSTÜREENPLAAT EPS
 - OLEMASOLEV KANDEVKONSTRUKTSIOON
 - TULETÕKKESEKTSIOONI PIIR

MÄRKUSED:

- Kõik mõõdud kontrollida ja täpsustada objektil
- Kõikide toodete paigaldamisel tuleb lähtuda tootjate/tarnijate paigaldusjuhendeist.

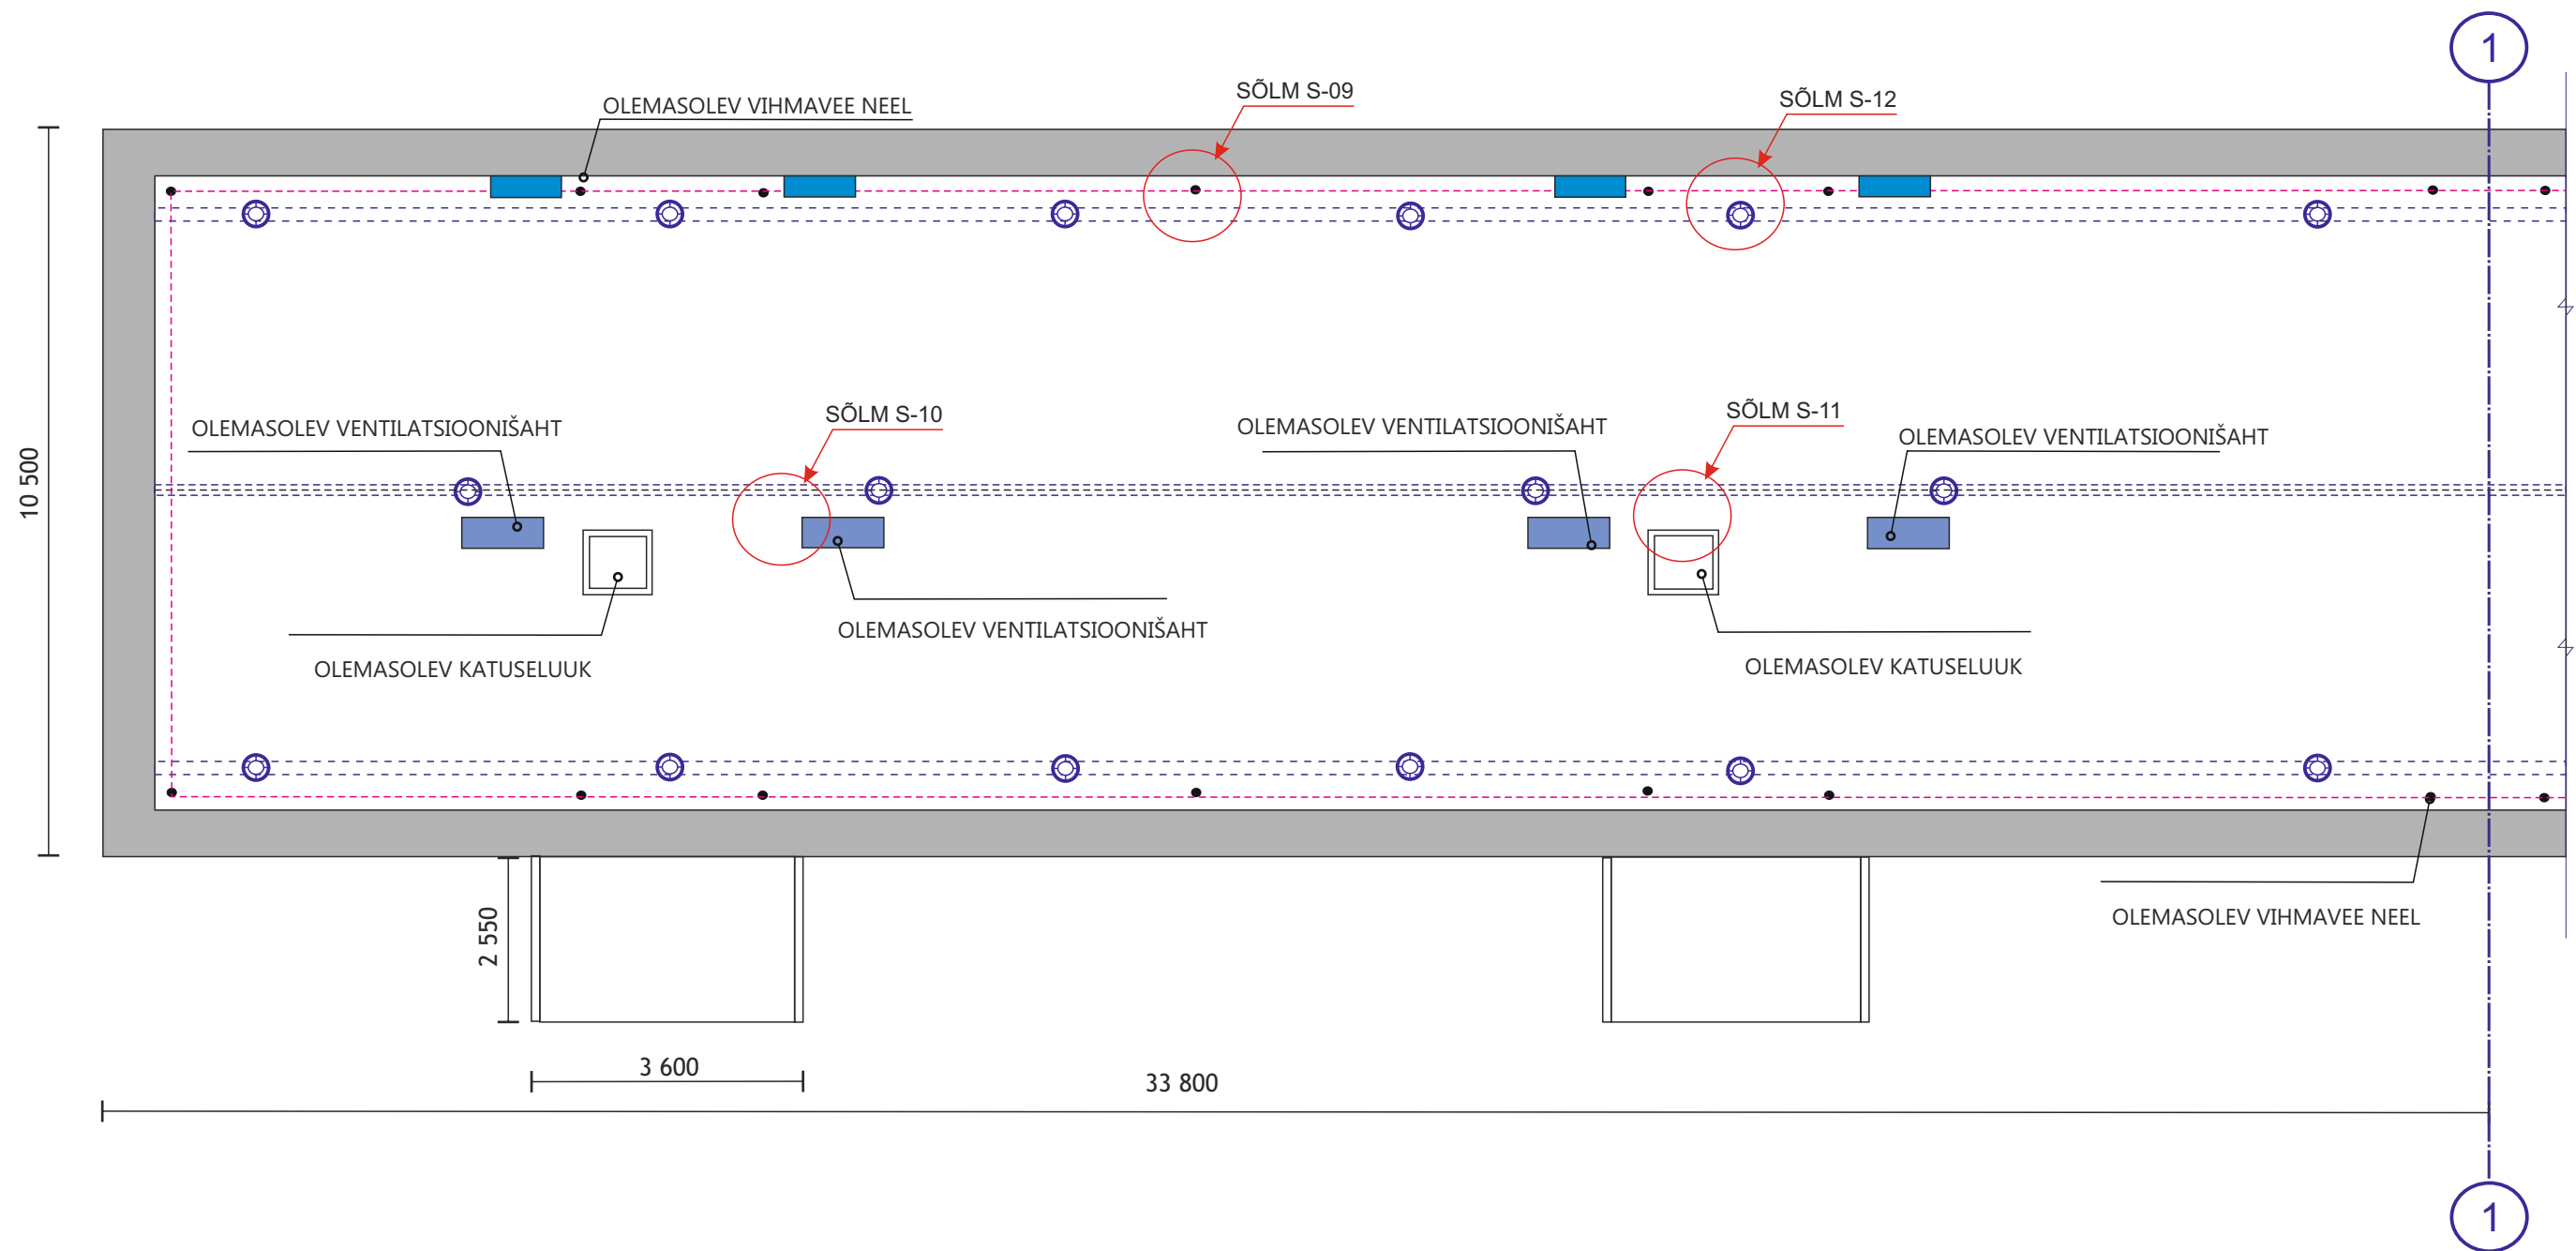

TINGMÄRGID:

- ALARÕHUTUULUTI
- ALARÕHUTUULUTUSE PEAKANAL
- NEEL
- KATUSEHARI

MÄRKUSED:


- kõikide materjalide paigaldamisel tuleb järgida materjalide tootjate / tarnijate soovitusi ja paigaldusjuhendeid
- kõiki projektis esitatud materjale on lubatud asendada samaväärsetega
- hüdroisolatsioonikihi paigaldamisel järgida kõiki tuleohutusnõudeid

Katuse plaan. Sektor A

Möötl.: 1:100

Inseneribüroo
Tergum

KOOSTAJA:
Tergum OÜ
info@tergum.ee

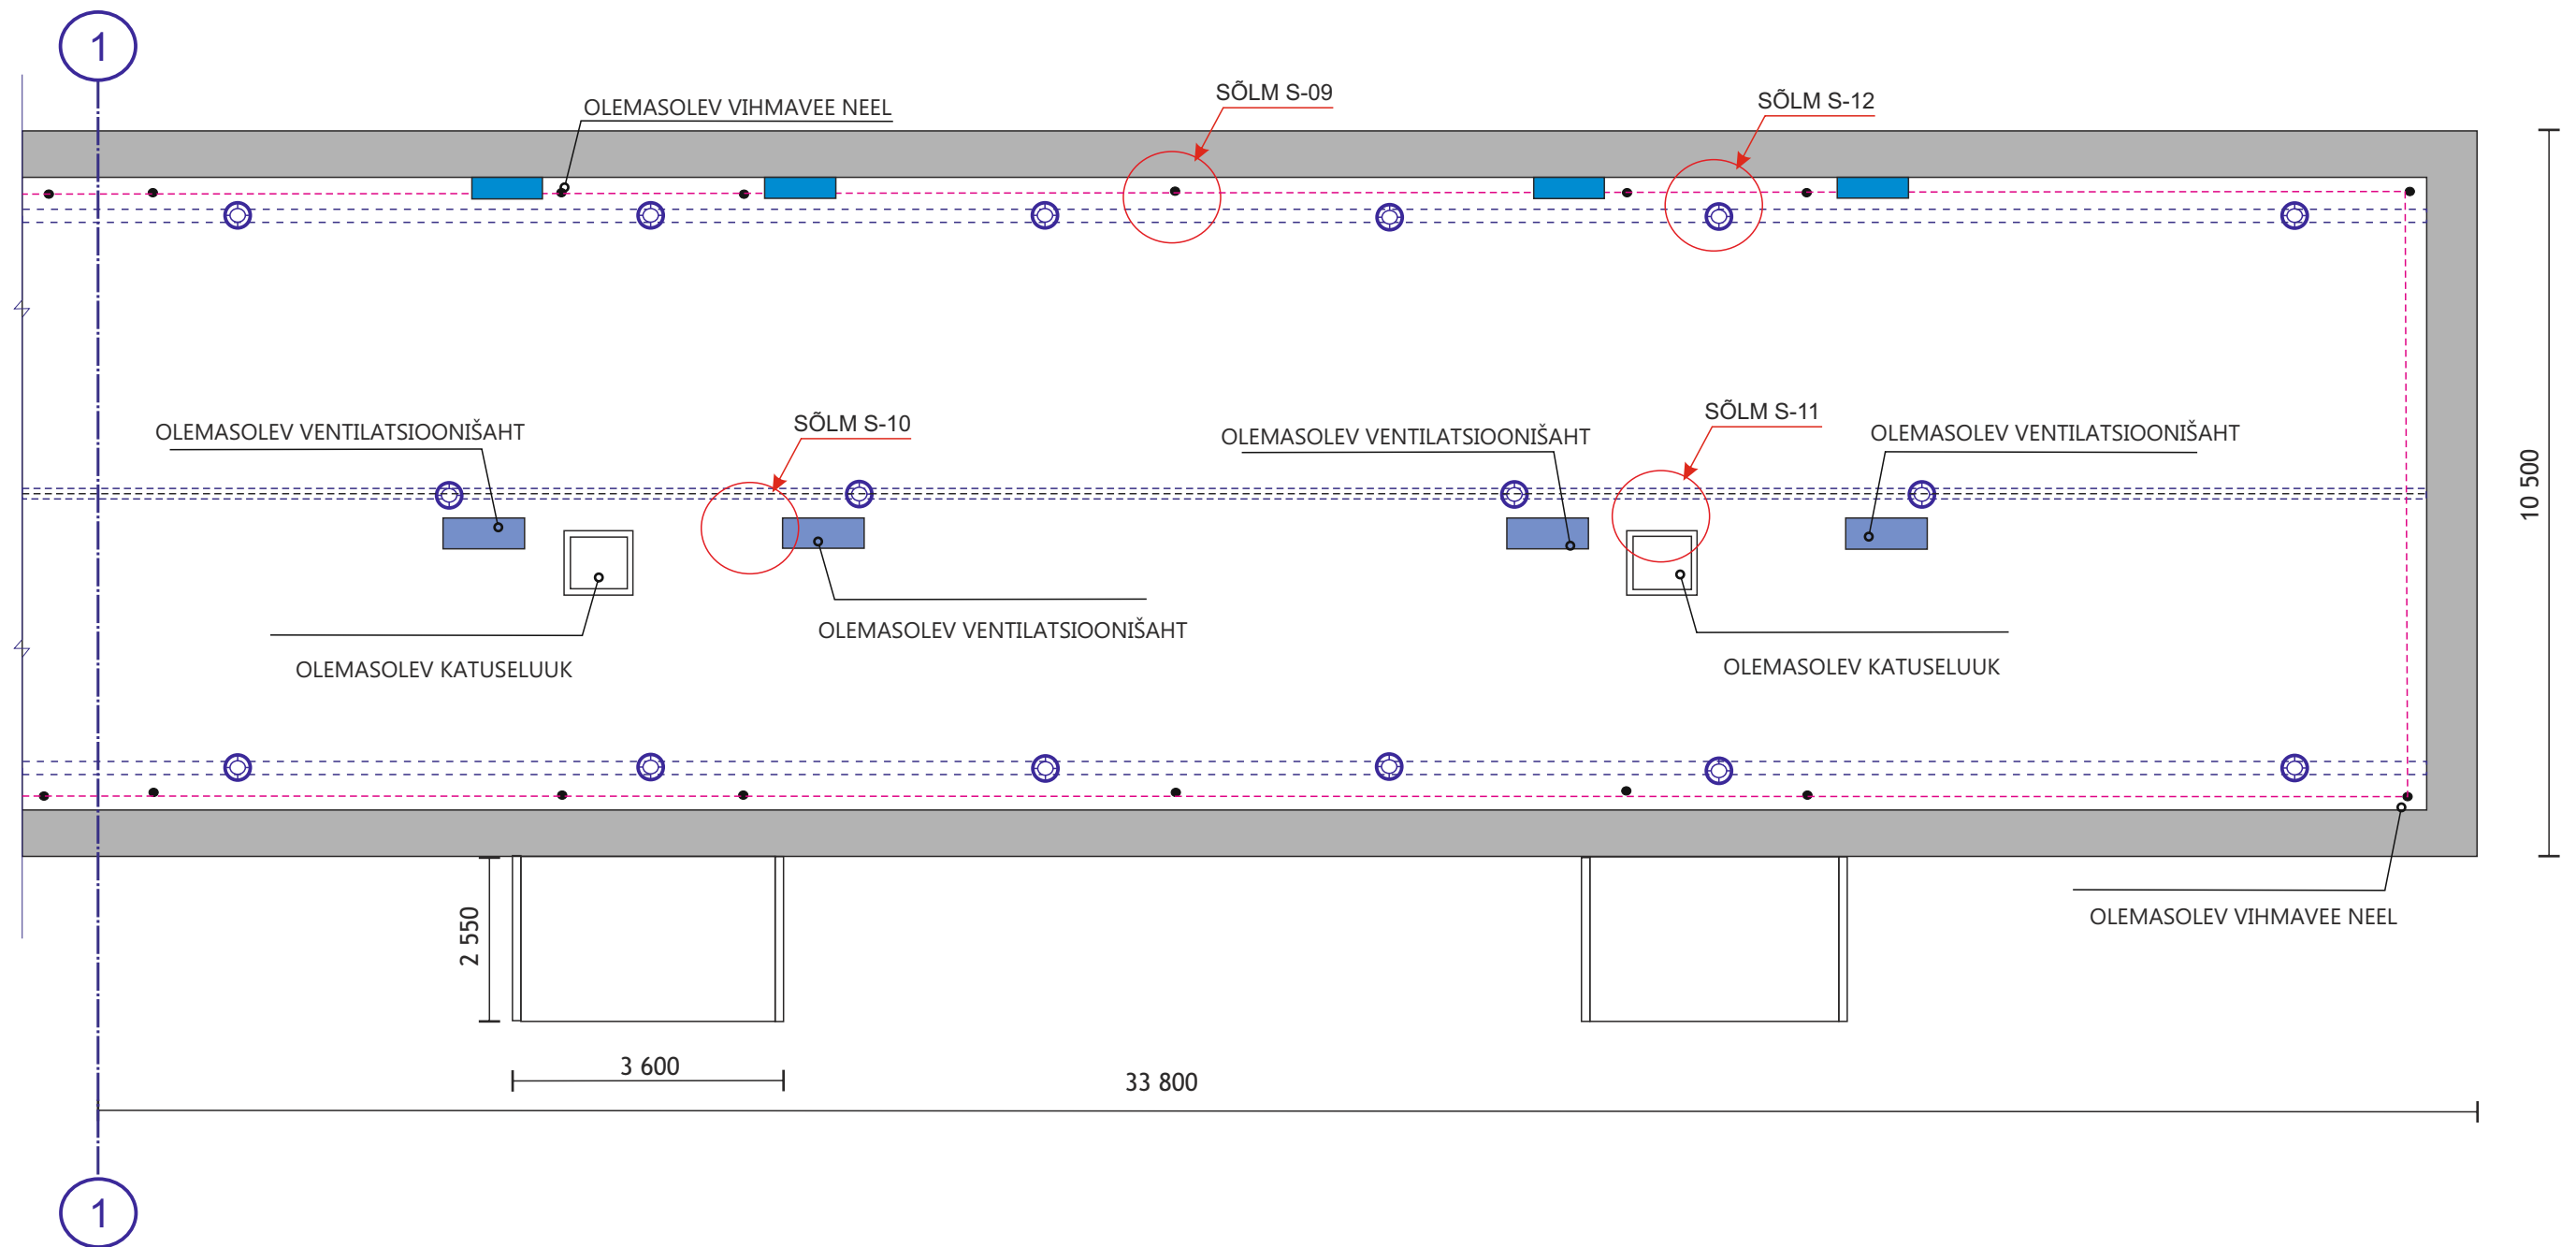

TINGMÄRGID:

- ◯ ALARÕHUTUULUTI
- ALARÕHUTUULUTUSE PEAKANAL
- NEEL
- KATUSEHARI

MÄRKUSED:

- kõikide materjalide paigaldamisel tuleb järgida materjalide tootjate / tarnijate soovitusi ja paigaldusjuhendeid
- kõiki projektis esitatud materjale on lubatud asendada samaväärsetega
- hüdroisolatsioonikihi paigaldamisel järgida kõiki tuleohutusnõudeid


Katuse plaan. Sektor B

Mõõt.: 1:100

Inseneribüroo
Tergum

KOOSTAJA:
Tergum OÜ
info@tergum.ee

Pealmine hüdroisolatsioonikiht
SBS tüüpi armeeritud bituumenkangas
Alumine hüdroisolatsioonikiht
SBS tüüpi armeeritud bituumenkangas
Pressitud kivivillaplaat 50mm
Polüstüreenplaat EPS 100mm
tuulutussoonega
Polüstüreenplaat EPS 100 mm
kaks kihti
Olemasolev hüdroisolatsioonikiht
Olemasolev
katusekonstruktsioon

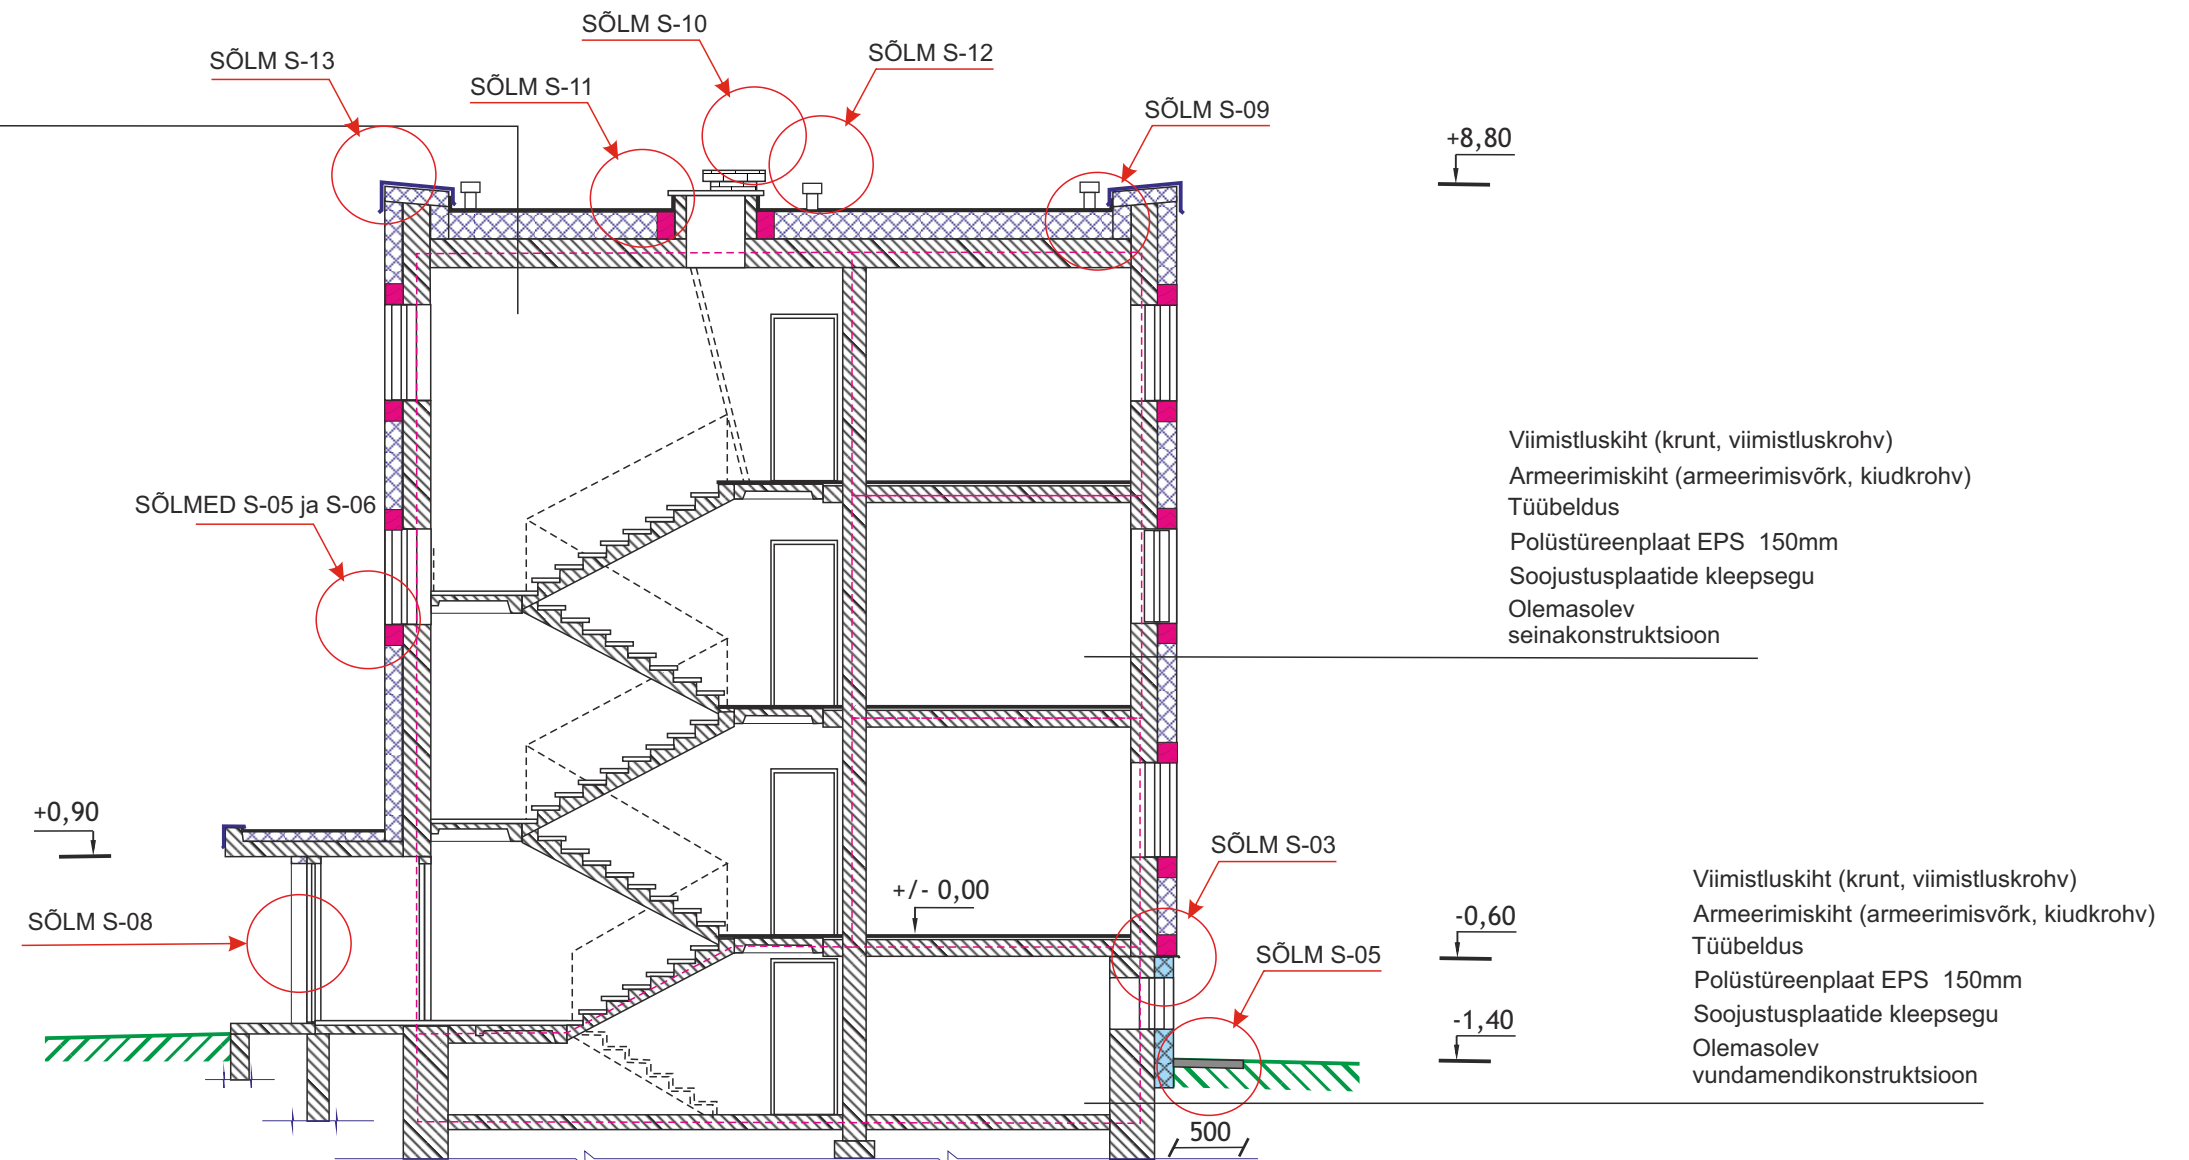

Viimistluskiht (krunt, viimistluskrohv)
Armeerimiskiht (armeerimisvõrk, kiudkrohv)
Tüübeldus
Polüstüreenplaat EPS 150mm
Soojustusplaatide kleepsegu
Olemasolev
seinakonstruktsioon

Viimistluskiht (krunt, viimistluskrohv)
Armeerimiskiht (armeerimisvõrk, kiudkrohv)
Tüübeldus
Polüstüreenplaat EPS 150mm
Soojustusplaatide kleepsegu
Olemasolev
vundamendikonstruktsioon

TINGMÄRGID:

- MAAPIND
- KIVIVILLARIBA 200 mm
- PAIGALDATAV VAHTPOLÜSTÜREENPLAAT EPS
- OLEMASOLEV KANDEVKONSTRUKTSIOON
- TULETÖKKESEKTSIOONI PIIR

MÄRKUSED:




- Kõik mõõdud kontrollida ja täpsustada objektis
- Kõikide toodete paigaldamisel tuleb lähtuda tootjate/tarnijate paigaldusjuhendeist.

Lõige A -A

Mõõt.: 1:100

Inseneribüroo
Tergum

KOOSTAJA:
Tergum OÜ
info@tergum.ee

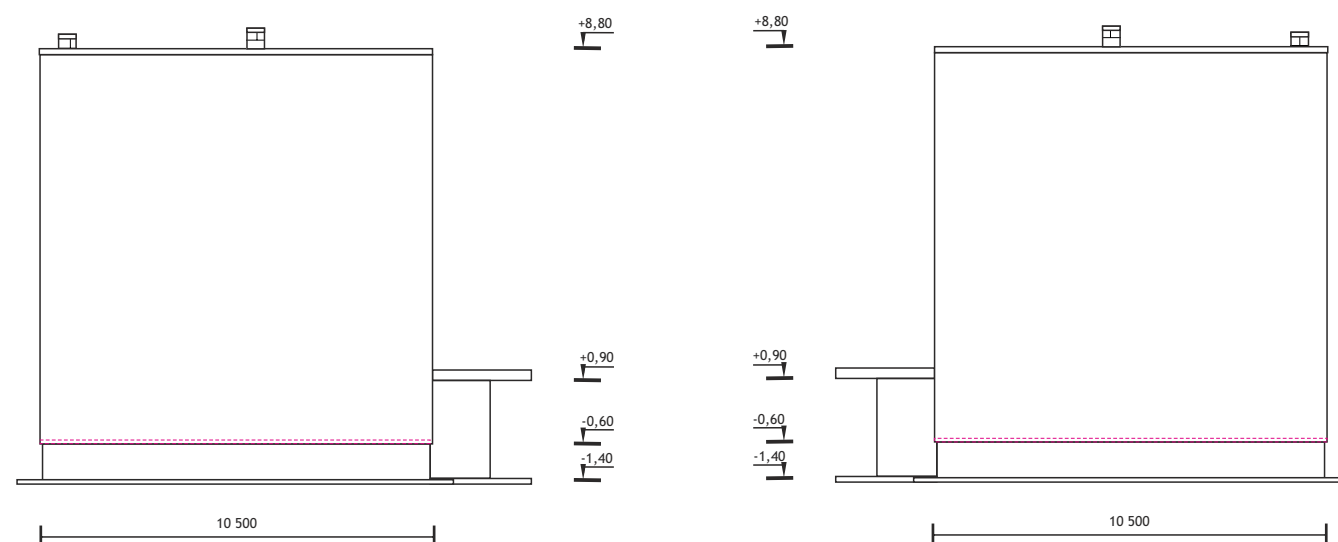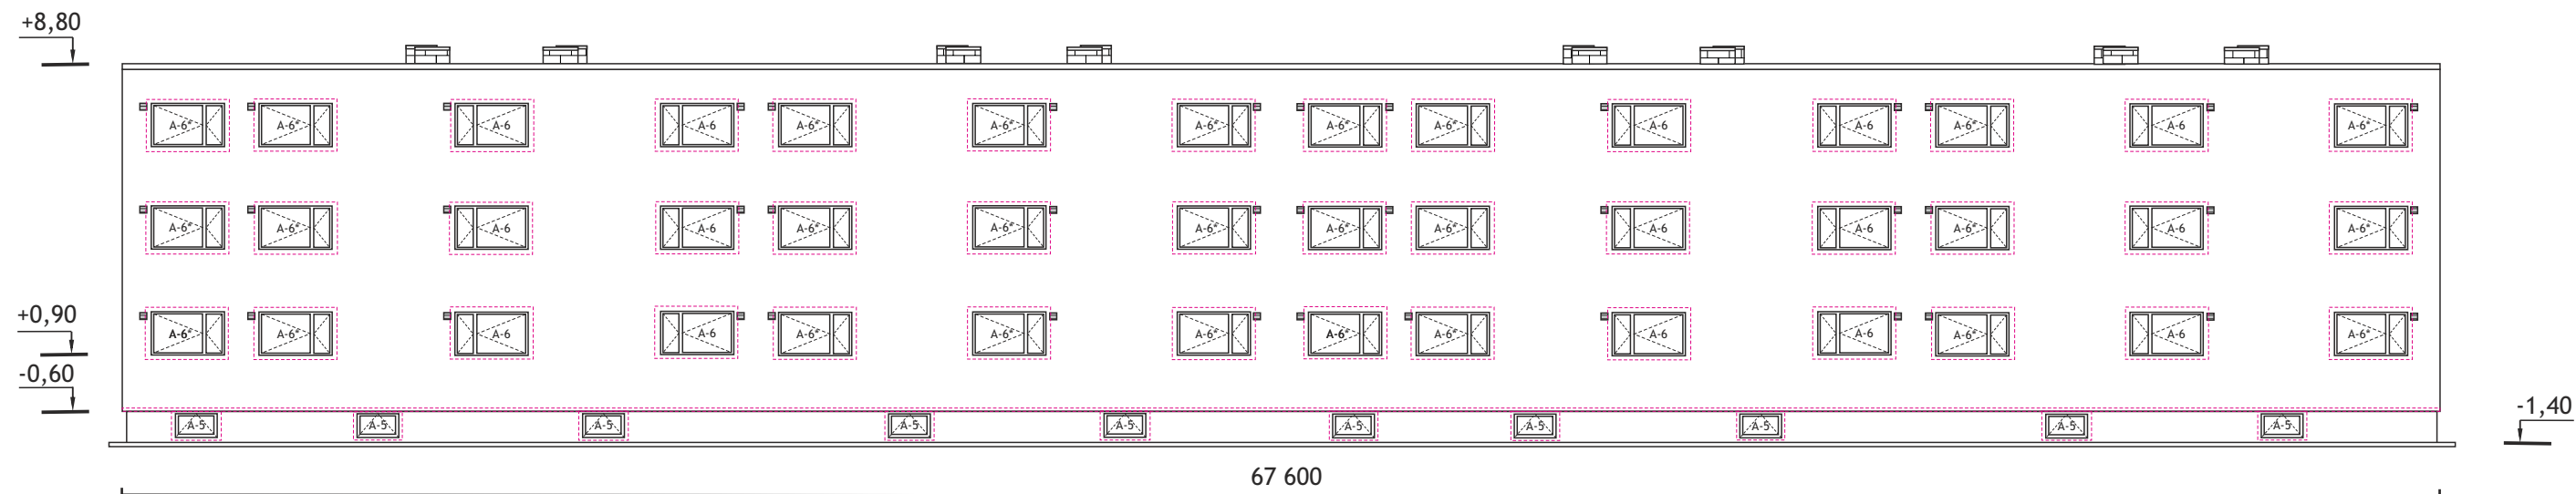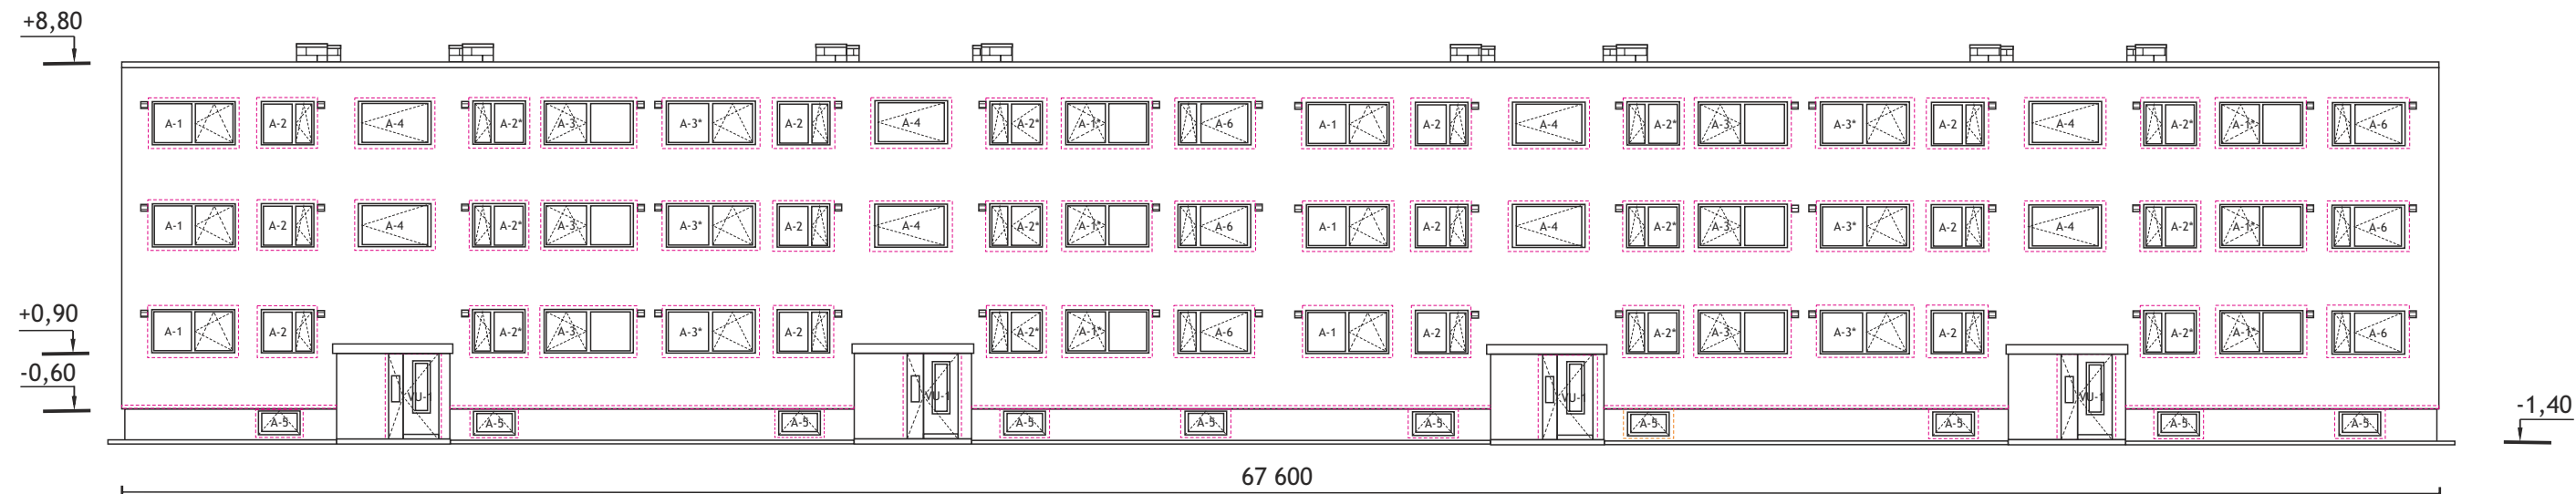

MÄRKUSED:

- Kõik mõõdud kontrollida ja täpsustada objektil
- Kõikide toodete paigaldamisel tuleb lähtuda tootjate/tarnijate paigaldusjuhendeist.

TINGMÄRGID:

- Krohivialuse kivivillaplaadi riba L= 200
- Ventilatsioonirestid

Kivivilla asetus fassaadidel

Mõõt.: 1:200

Mõõt.: 1:100

Inseneribüroo
Tergum

KOOSTAJA:
Tergum OÜ
info@tergum.ee