



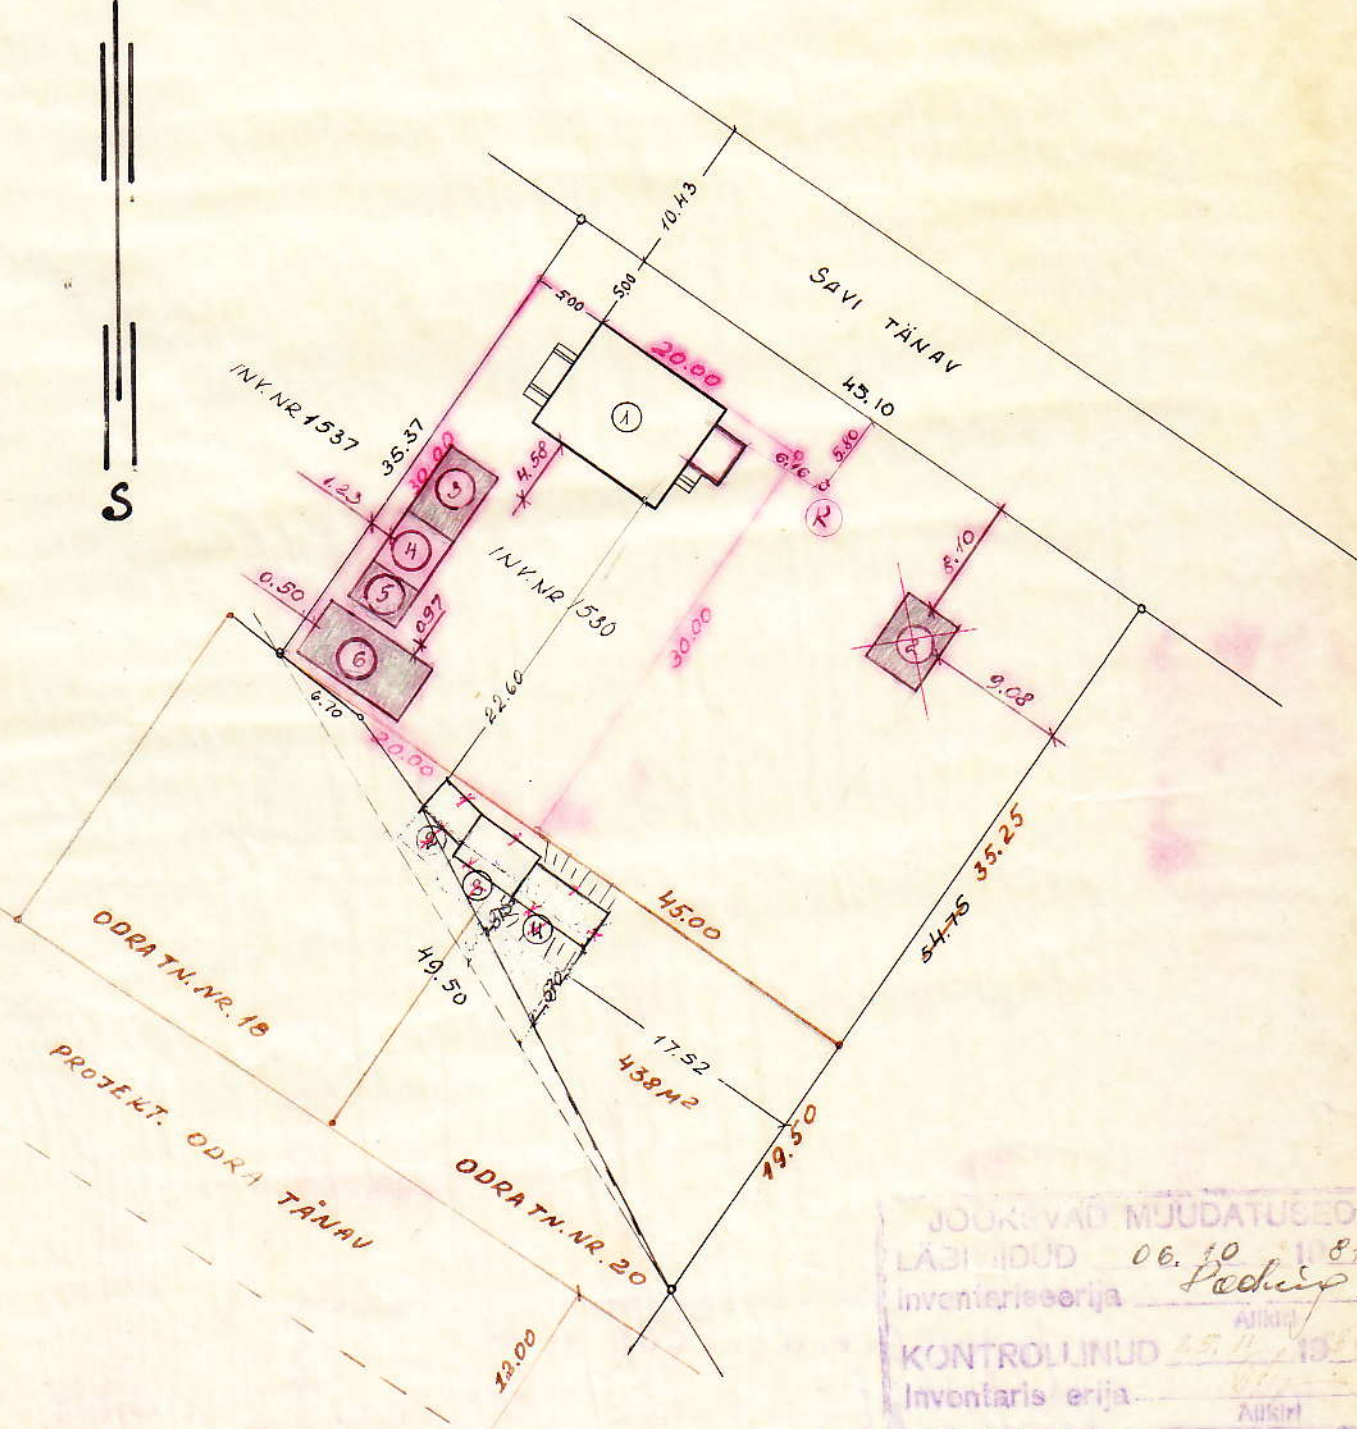

SAUTIN NR 23 PASUTATAVIMAAH
PINDALA 1521
PARANJUS TENTO 23 161
SAUTIN 1521 161 161

PÕHIPLAAN

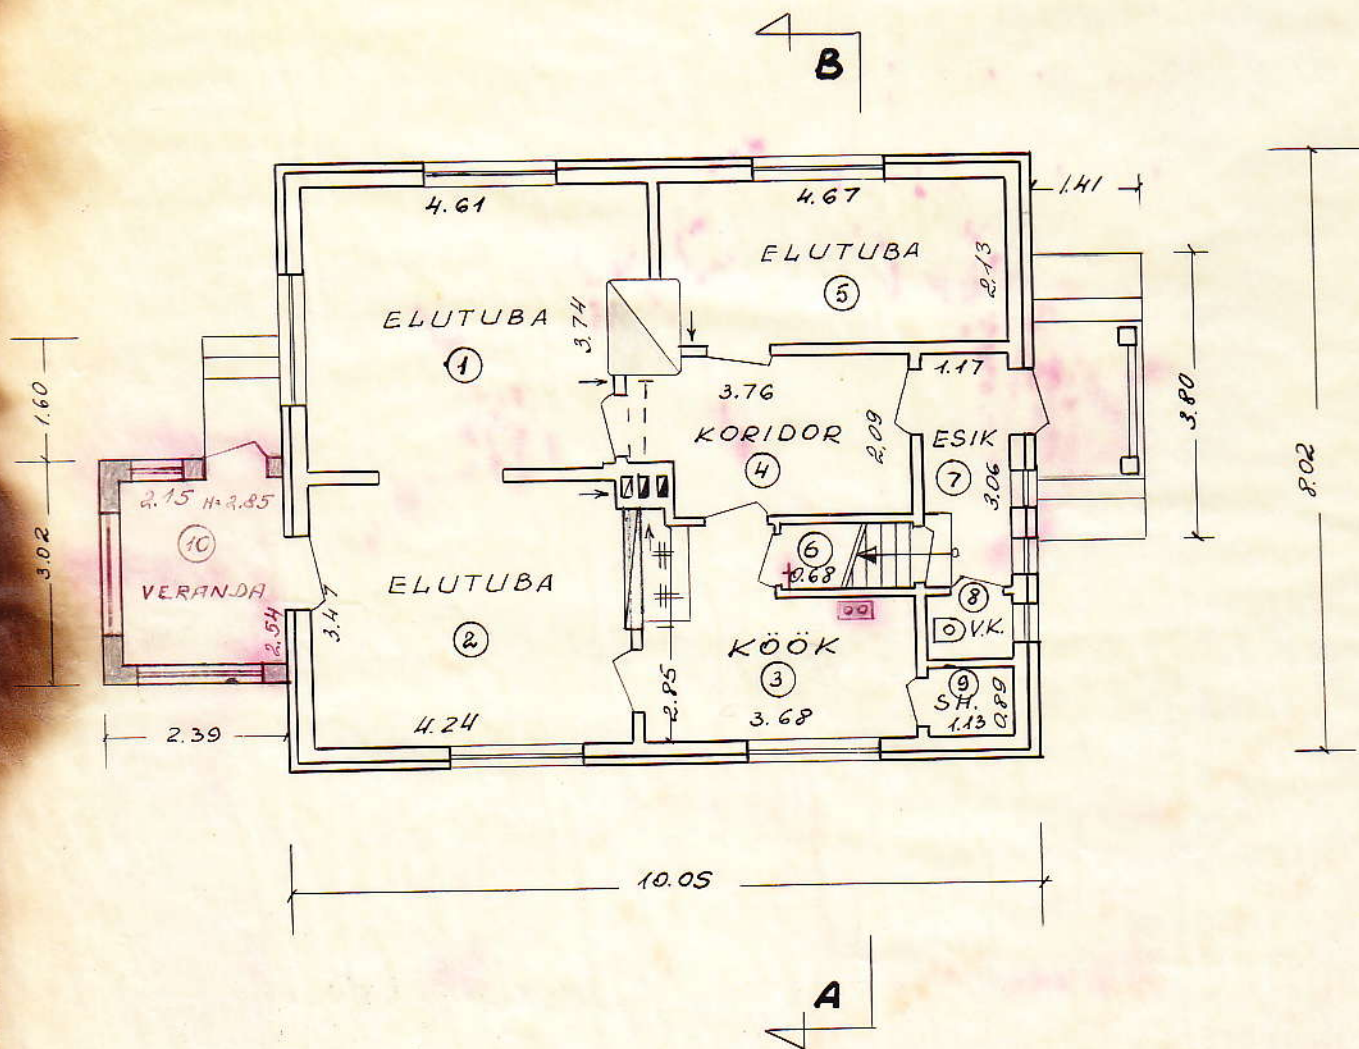

Jooksvad muudatused


Läbiviidud 1. september 1975 a.

tehnik-inventariseerija Lehtinen

Kontrollitud 03. september 1975 a.



tehnik-inventariseerija Liiga

LÕIGE A-B

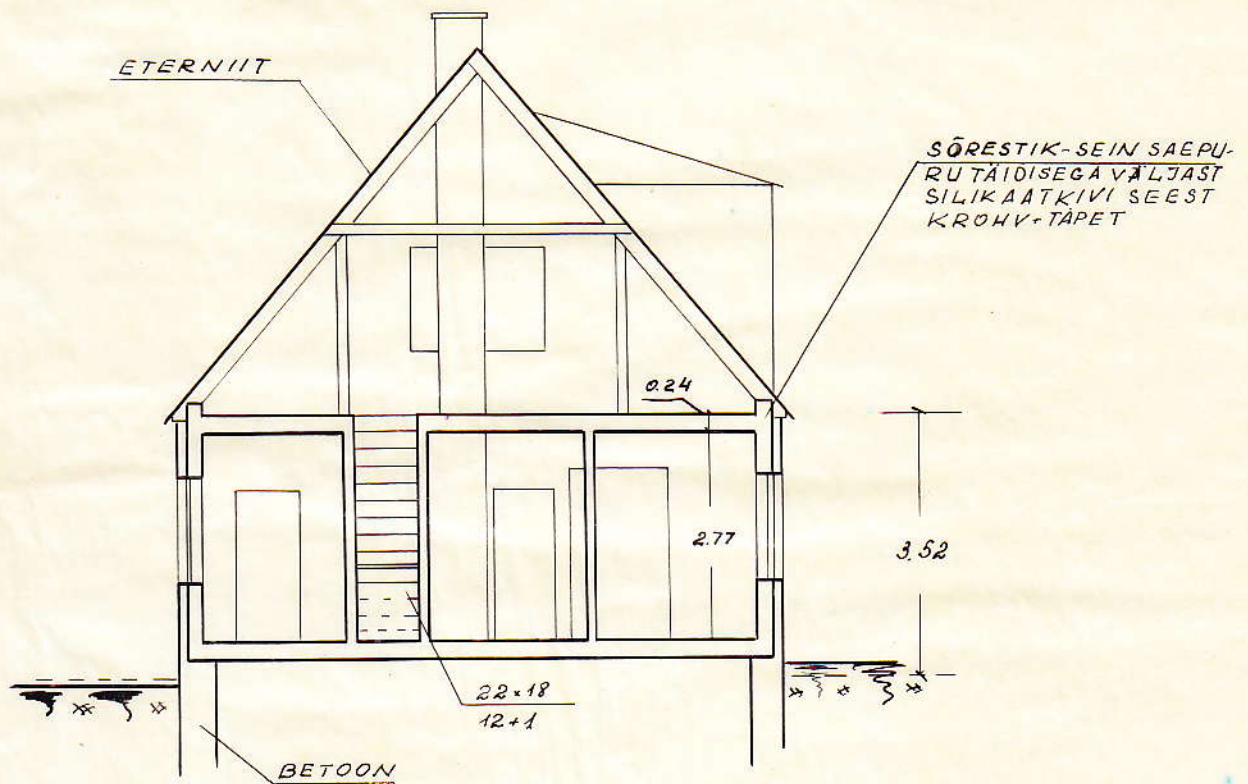


LÖIGE A-B

KELDER KUURI ALL

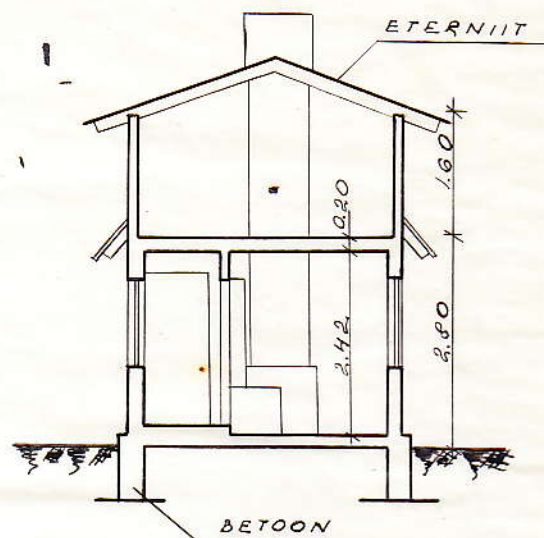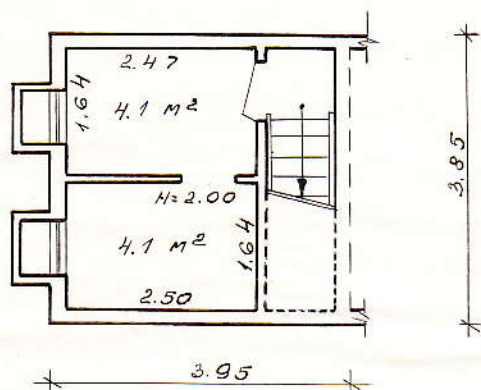

VÄLISSEINTE KONSTR.: SÖRESTIK SEIN,
SEEST LAUD + LAAK, SEINA
PAKSUS 22 SM.

KUUR - SAUN - GARAAZ^y

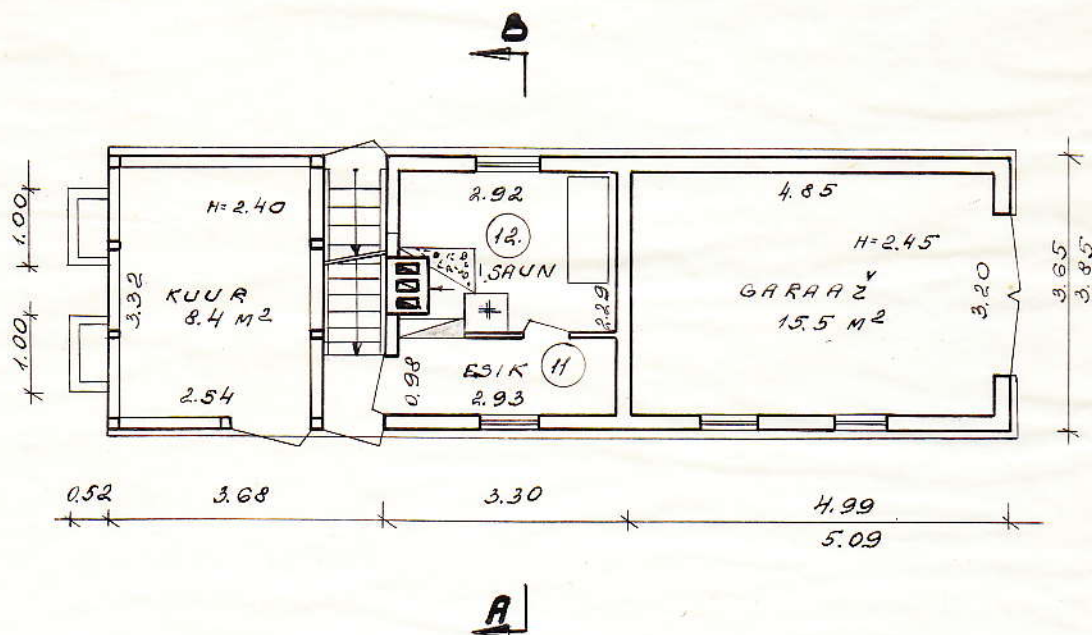

KORTERI NR.		RUUMI NIMETUS	PINNA ARVUTAMISE AVALDIS	HOONE ÜLDPIND M ²						MÄRKUSED
1	2			KOKKU	SELLEST					
					ELURUUMIDE ÜLDKOGU	ELAMIS	MITTE ELAMIS	KASULIK	TEENIND	
1	2	3	4	5	6	7	8	9	10	11
	1.	TUBA	4.61 x 3.74 - 1.27 x 0.08 - 0.42 x 2.58 - 0.15 x 0.03	16.1	16.1	16.1		16.1		
	2.	TUBA	3.47 x 4.24 - 1.58 x 0.08 - 0.36 x 0.24	14.5	14.5	14.5		14.5		
	3.	KÖÖK	2.85 x 3.68 - 0.68 x 1.20 - 0.97 x 1.84	7.9	7.9			7.9	7.9	
	4.	KORIDOR	3.76 x 2.09 - 0.15 x 0.63 - 0.70 x 0.60	7.2	7.2			7.2	7.2	
	5.	TUBA	4.67 x 2.13 - 0.96 x 0.23	9.7	9.7	9.7		9.7		
	6.	SAHVER	0.86 x 0.68	0.6	0.6			0.6	0.6	
	7.	ESIK	3.06 x 1.17 - 0.30 x 0.96	3.3	3.3			3.3	3.3	
	8.	KÄIMLA	0.83 x 1.19	1.0	1.0			1.0	1.0	
	9.	SAHVER	1.13 x 0.89	1.0	1.0			1.0	1.0	
	10.	VERANDA	2.15 x 2.54	5.5	5.5			5.5	5.5	
			PÕHIKORRUS KOKKU!	66.8	66.8	40.3		66.8	26.5	
	11.	ESIK	0.98 x 2.93	2.9				2.9	2.9	
	12.	SAUN	2.92 x 2.29 - 0.80 x 0.17 - 1.01 x 0.95 - 0.21 x 0.17 - 0.34 x 0.47	5.4				5.4	5.4	
			SAUN KOKKU!	8.3				8.3	8.3	
			KÕIK KOKKU!	75.1	66.8	40.3		75.1	34.8	

VALGA VALGA TEHNILISE INVENTARISEERIMISE BÜROO
TIB MAJAVALDUSE ASUKOHT: VALGA LINN; SAVI TN. NR. 23

MAJAVALDUSE VALDAJA: REBANE, AUGUST

EHITISE NR.	EHITISE NIMETUS	PÕHIKORRUSTE ARV	VÄLISSEINTE MATERJAL	KATUSE			EHITUSALUNE PIND M ²	HOONE MAHT M ³	TÄISEHITAT. PIND M ²	MÄRKUSED
				KATTE MATERJAL	KALLE KRAADID.	PIND M ²				
1.	ELAMU	1	SÕRESTIK	ETERNIIT	50	14.9	87.8	308 242	95.0	
2.	KASVUHOONE	1	PUIT + KLAAS				20.0	35	20.0	
3.	GARAŽ	1	SÕRESTIK	ETERNIIT	50	11	18.2	47	19.6	
4.	SAUN	1	SÕRESTIK				12.0	34	12.7	
4 ^a	KUUR (SAUNA 1/2 GARAŽI PEAL)	1	SÕRESTIK	ETERNIIT	20	28	23.5	38		
5.	KUUR	1	LAUD	ETERNIIT	50	23	13.4	32	14.2	
5 ^a	KELDER (KUURI ALL)		BETOON				15.2	33		
6.	KUUR	1	SÕRESTIK	PAPP	20	41	33.8	85	33.8	
K.	KAEV						0.8		0.8	
									196.1	

KRUNDI PINDALA: 600 M²; KASUTATAV MAA-ALA: 1521 M²; TÄISEHIT. % 33.

BÜROO JUHATAJA:	H. VERTE	<i>Hein</i>	26.11.81	INV. TOIMIK NR. 1530	FORM. ARV 7.	MÕÖT 1:500
KONTROLLIJA:	T. ARKLINS	<i>Arklins</i>	25.11.81			
PLAANISTAJA:	T. PODNIEKS	<i>Podnieks</i>	9.10.81	TÖÖ NR. 155	LEHT. ARV 3	MÕÖT 1:100

Korteri nr.	Ruumi nr.	Ruumi nimetus	PINNA ARVUTAMISE AVALDIS	HOONE ÜLDPIND M ²						Märkused
				Kokku	eluruu- mide üld- kasulik	elamis	mitte- elamis	kasulik	teenindav	
1	2	3	4	5	6	7	8	9	10	11
1.	ELUTUBA	4.61 × 3.74 - 1.27 × 0.08 - 0.42 × 2.58 - 0.15 × 0.03		16.1	16.1	16.1		16.1		
2.	ELUTUBA	3.47 × 4.24 - 1.58 × 0.08 - 0.36 × 0.24		14.5	14.5	14.5		14.5		
3.	KÖÖK	2.85 × 3.68 - 0.68 × 1.20 - 0.97 × 1.84		7.9	7.9			7.9	7.9	
4.	KORIDOR	3.76 × 2.09 - 0.15 × 0.63 - 0.70 × 0.60		7.2	7.2			7.2	7.2	
5.	ELUTUBA	4.67 × 2.13 - 0.96 × 0.23		9.7	9.7	9.7		9.7		
6.	SAHVER	0.86 × 0.68		0.6	0.6			0.6	0.6	
7.	ESIK	3.06 × 1.17 - 0.30 × 0.96		3.3	3.3			3.3	3.3	
8.	KÄIMLA	0.83 × 1.19		1.0	1.0			1.0	1.0	
9.	SAHVER	1.13 × 0.89		1.0	1.0			1.0	1.0	
KÕIK KÕRRADE KOKKU:				61.3	61.3	40.3		61.3	21.0	

KUSTUTATUD
PÕHJUS *juures muudat.*
cõigus on teatud mis
enpluatsioonis tabel
10.11.1981.
inventariseerija *Robert*

SNIP JÄRGI ARVESTUSLIK ELAMISPIND KOKKU: 43 M²

VALGA
TIB

VALGA TEHNILISE INVENTARISEERIMISE BÜROO

MAJAVALDUSE ASUKOHT: VALGA, SAVI TÄNAV NR.23

MAJAVALDUSE VALDAJA:

REBANE AUGUST

Ehitise nr.	EHITISE NIMETUS	Põhikorruste arv	Välisseinte materjal	Katuse			Ehitusalune pind m ²	Hoone ma m ³	Täisheit. pind m ²	Märkused
				Katte materjal	Kalle kraadides	Pind m ²				
1	ELAMU		SÕRESTIK+SILIKAATKIVI	ETERNIIT	50	137	80.6	284	94.8	
2	KUUR		LAUD	PAPP	15°	9	7.6	15	7.6	
3	KUUR		LAUD	PAPP	15°	18	14.8	31	14.8	
4	KELDER		LAUD				14.0	24	14	
K	RAEV		BETOONRAKED H=14M				KOKKU: 0.8		131.2 0.8	95.6

Krundi pindala: 600 m² Kasutatav maa-ala: 1959 m² m² Täisehitatuse % 22% 16

Büroo juhataja VERTE, H. Inv. toimik nr. 1530 Form. arv. 5 MÖÖT 1:500

Kontrollija HALL AAB 24.VI.68a 6.6.68a Töö nr. 45