



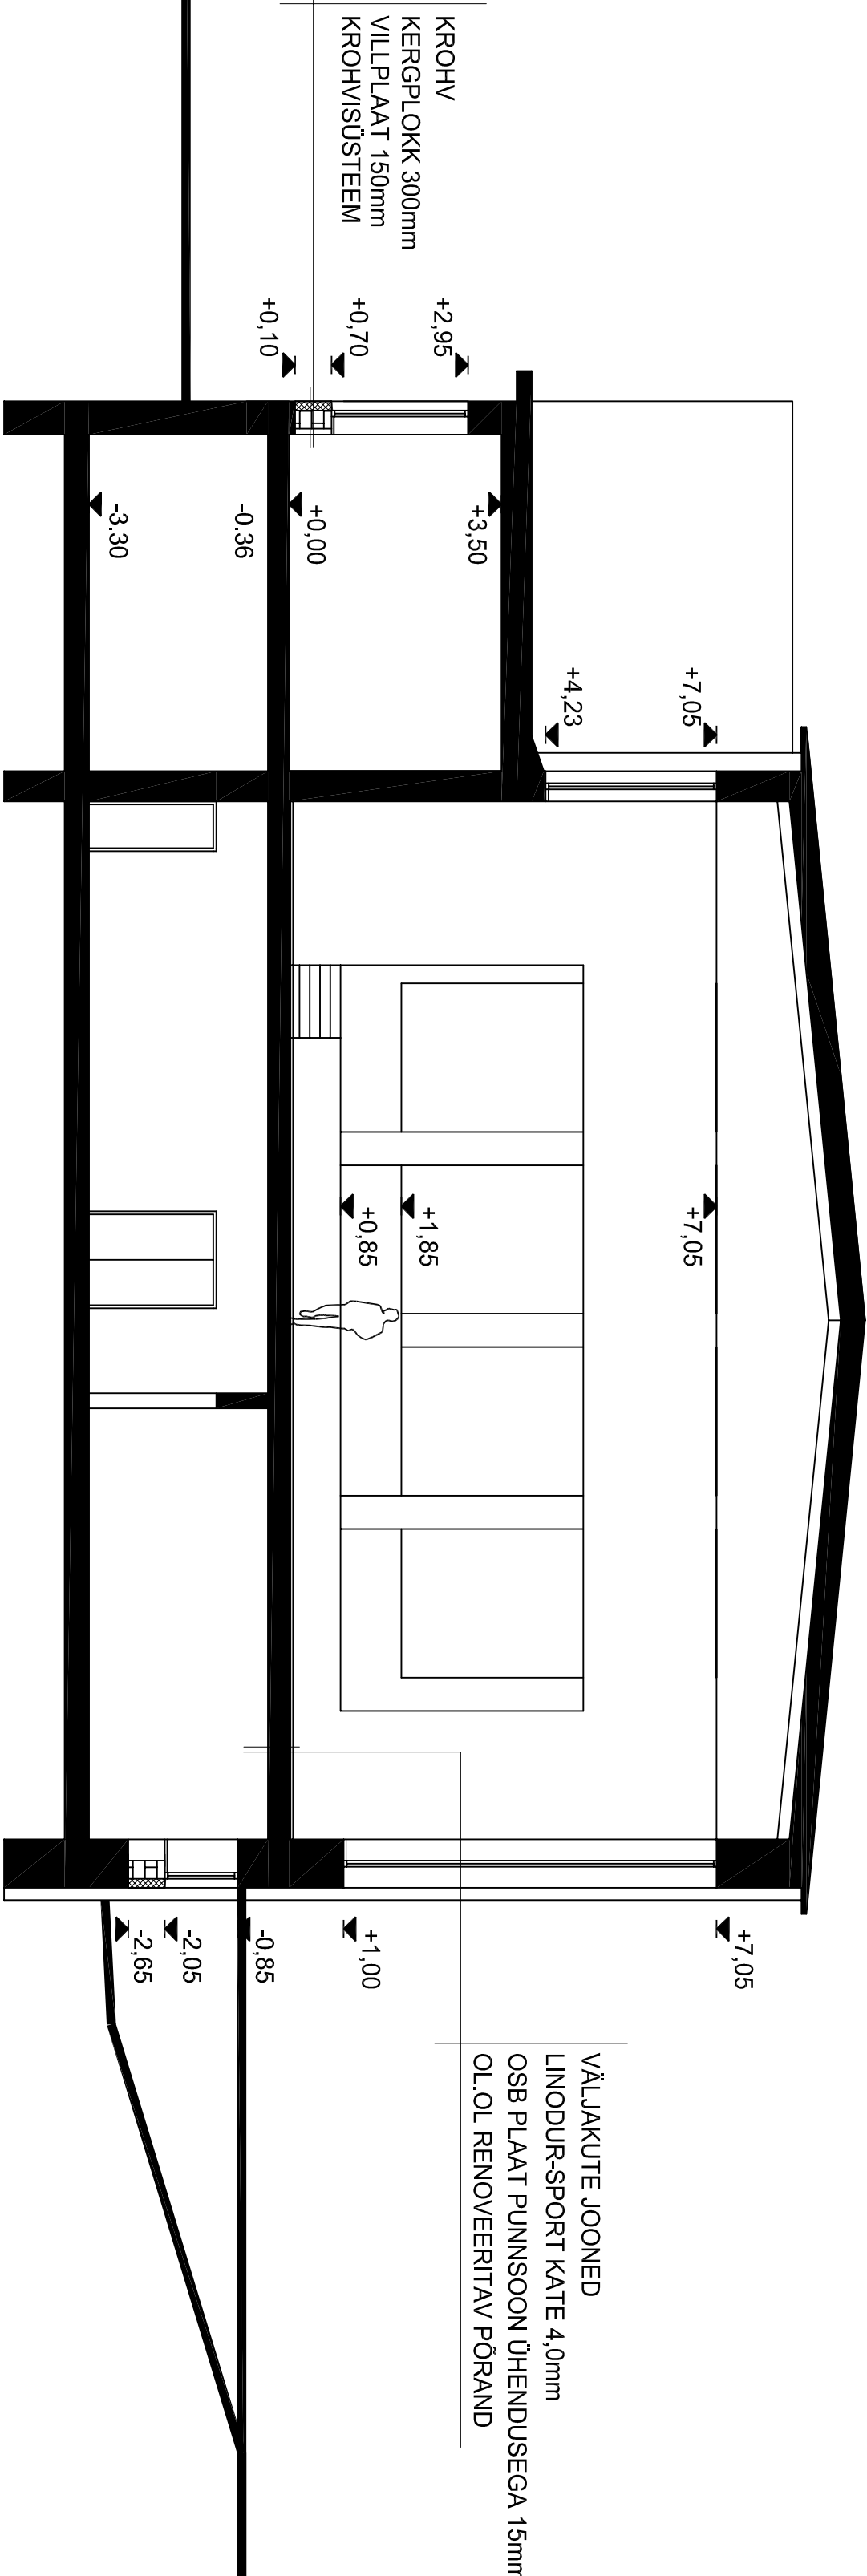

VAADE ° B °

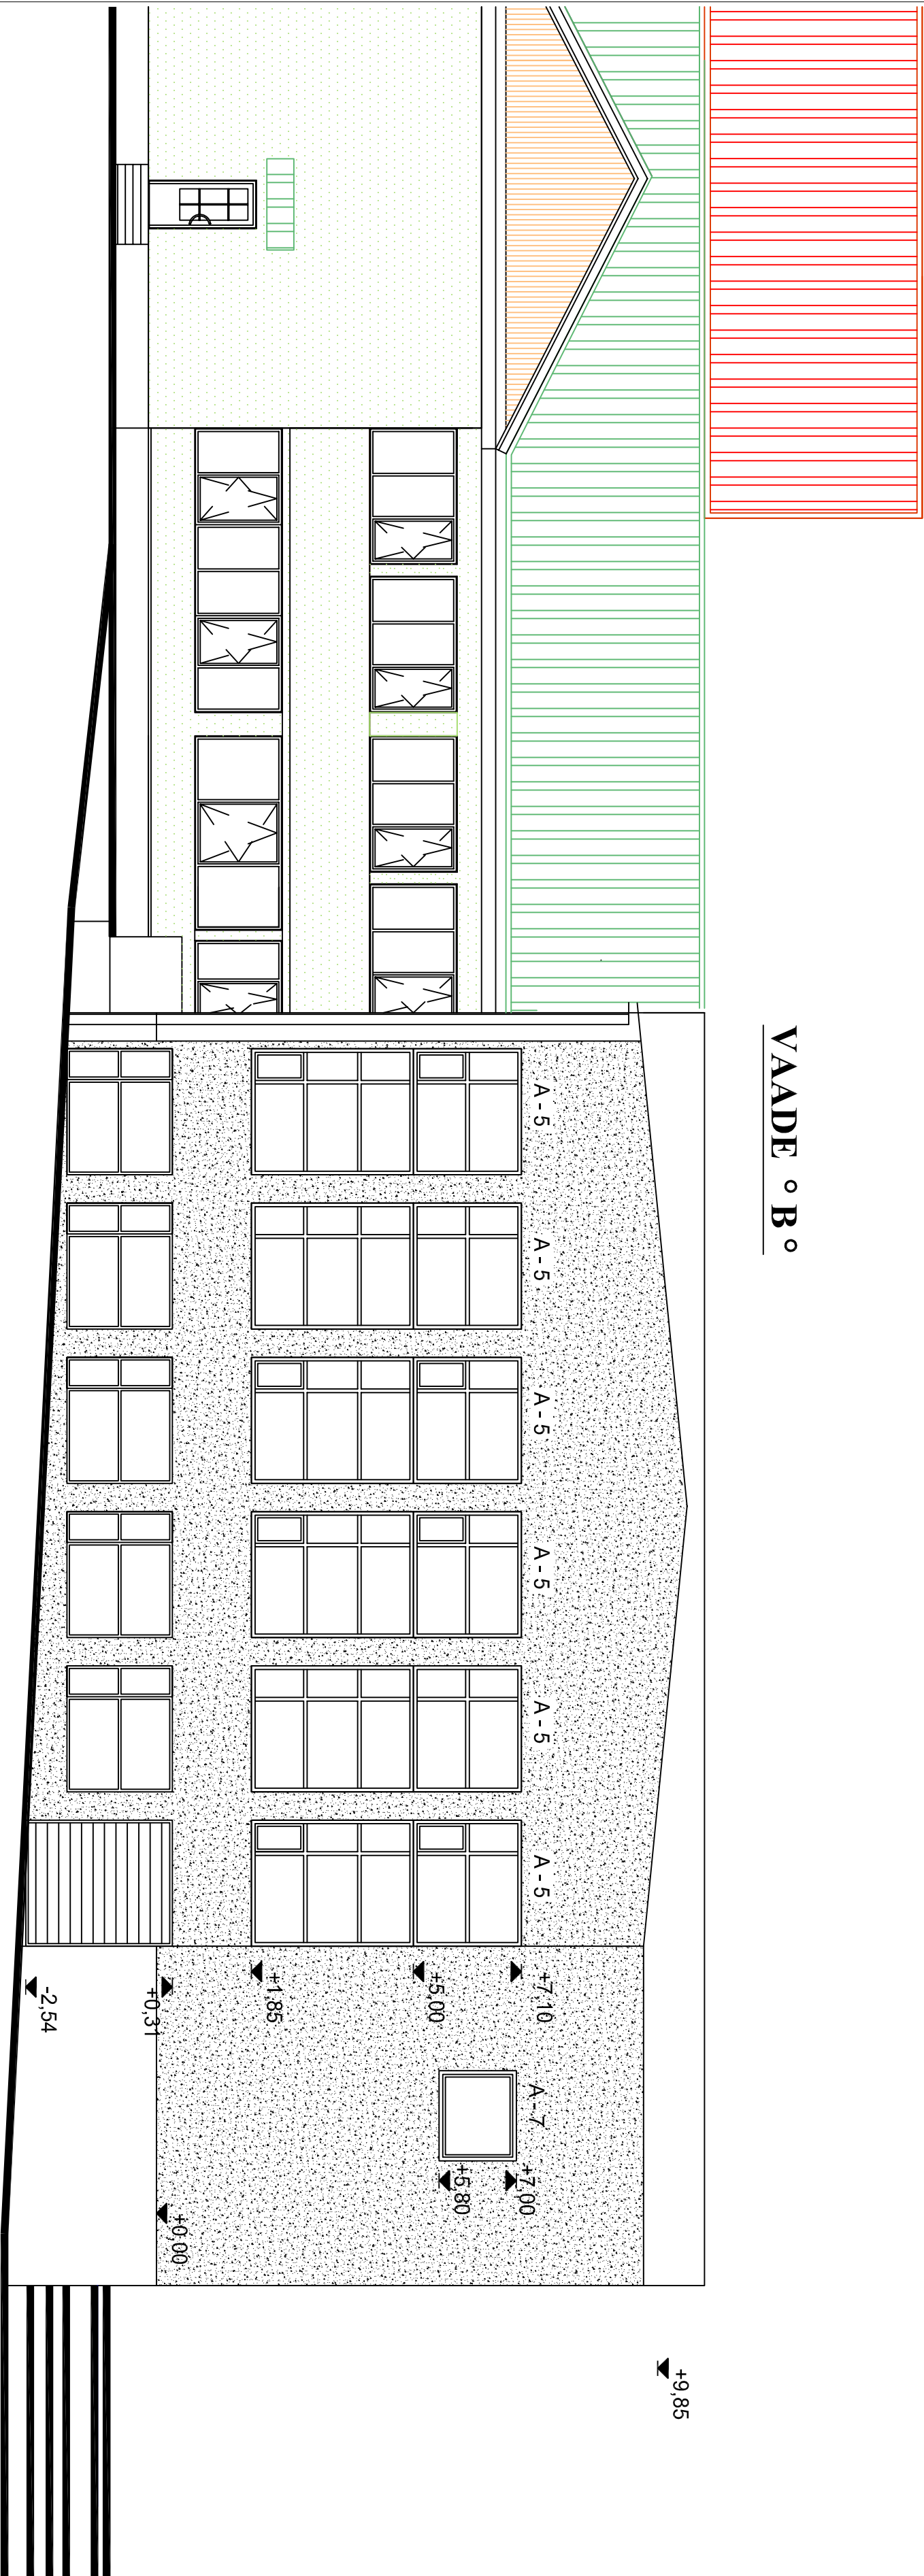

|                                                     |                                                              |                     |           |
|-----------------------------------------------------|--------------------------------------------------------------|---------------------|-----------|
| K. ENNO ARHITEKTUURIBÜROO                           |                                                              | MTR EP10875308-0001 | Töö nr:   |
| Hiljume (Ü-3) Tallinn, tel 8600801, info@hiljume.ee |                                                              | 23.01.2008          | A329-1311 |
| Tellijä:                                            | Avinurme Vallavalitsus                                       | Arhitekt            | K. Enno   |
| Esindaja:                                           | Ants Ruunel                                                  |                     | 09.13     |
| Düjekt:                                             | Võidu tn 16 Avinurme alevik Ida-Virumaa AVINURME SPORDIHOONE |                     |           |
| Nim:                                                | LÕIGE 1 - 1                                                  | Staadium:           |           |
|                                                     | VADE B                                                       | EP                  | 1:50      |
|                                                     |                                                              | Modkave:            |           |
|                                                     |                                                              | Düjekt nr:          |           |
|                                                     |                                                              | Joonise nr:         | 6         |