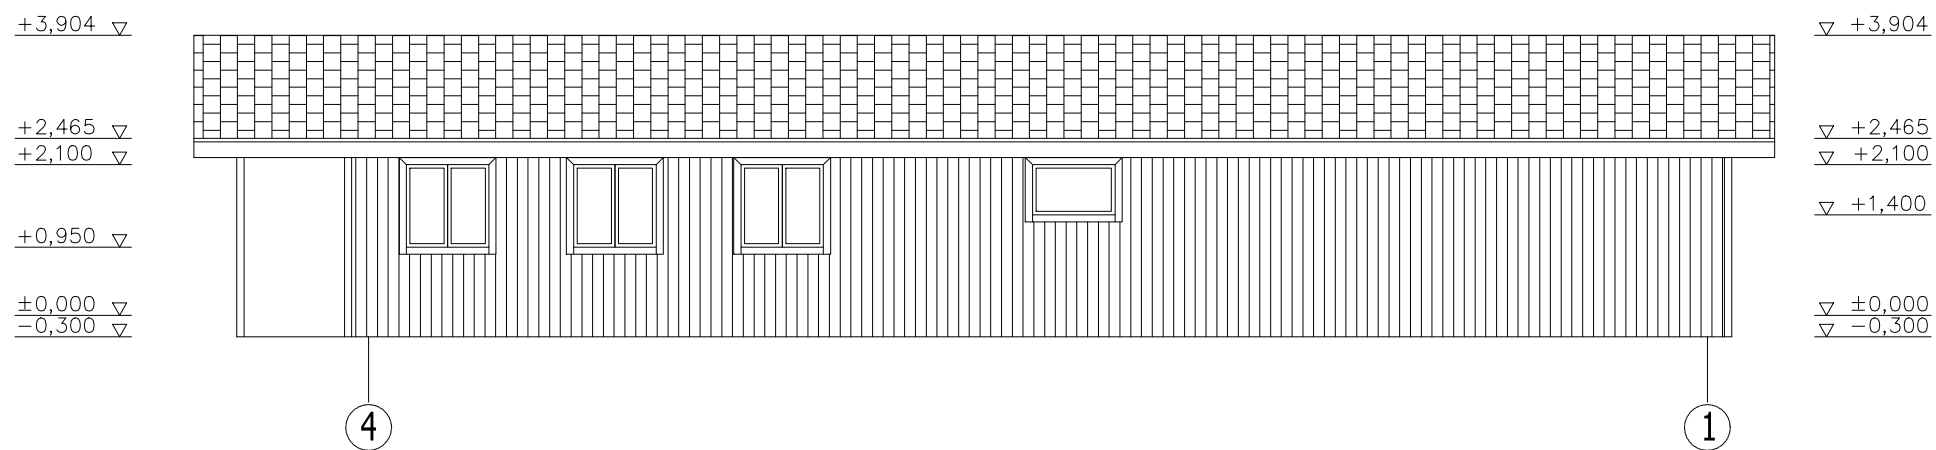
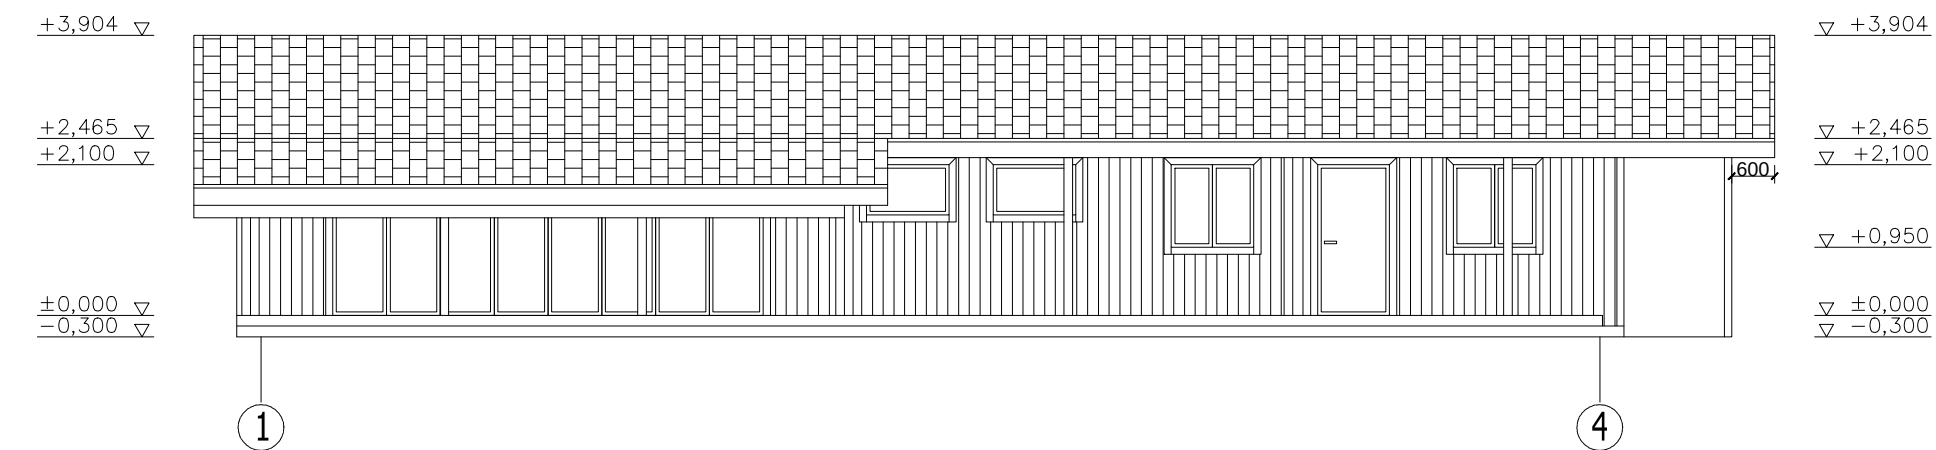


1. FASSAAD – VERTIKAALNE LAUDIS 22x145mm, SININE
2. KATUS – PLEKK, KIVIPROFIL, MUST
3. RÄÄSTAS, TUULEKAST, NURGALAUAD – HÖÖVELDATUD PUIT, VALGE
4. AKNAD – PVC, VALGE
5. UKSED – PUIT, VALGE