


TINGMÄRGID

KINNISTUTE PIIRID	
ASFALTKATTE ÜLEKATE SÕIDUTEEL	
PROJEKTEERITUD BETOONKIVIKATE PARKIMISALAL (betoonkivi paksus 8 cm)	
PROJEKTEERITUD BETOONKIVIKATE KÖNNITEEL (betoonkivi paksus 6 cm)	
TAASTATAV ASFALTKATE KÖNNITEEL	
TAASTATAV MURU	
PROJEKTEERITUD BETOONÄÄREKIVI (150x290mm) H = 10 cm	
PROJEKTEERITUD BETOONÄÄREKIVI (150x290mm) H = 6 cm	
PROJEKTEERITUD BETOONÄÄREKIVI (150x290mm) H = 2,5 cm	
PROJEKTEERITUD BETOONÄÄREKIVI (80x200mm) H = 0 cm	
PROJEKTEERITUD BETOONRENN	
OL. OLEV PRÜGIMAJA	

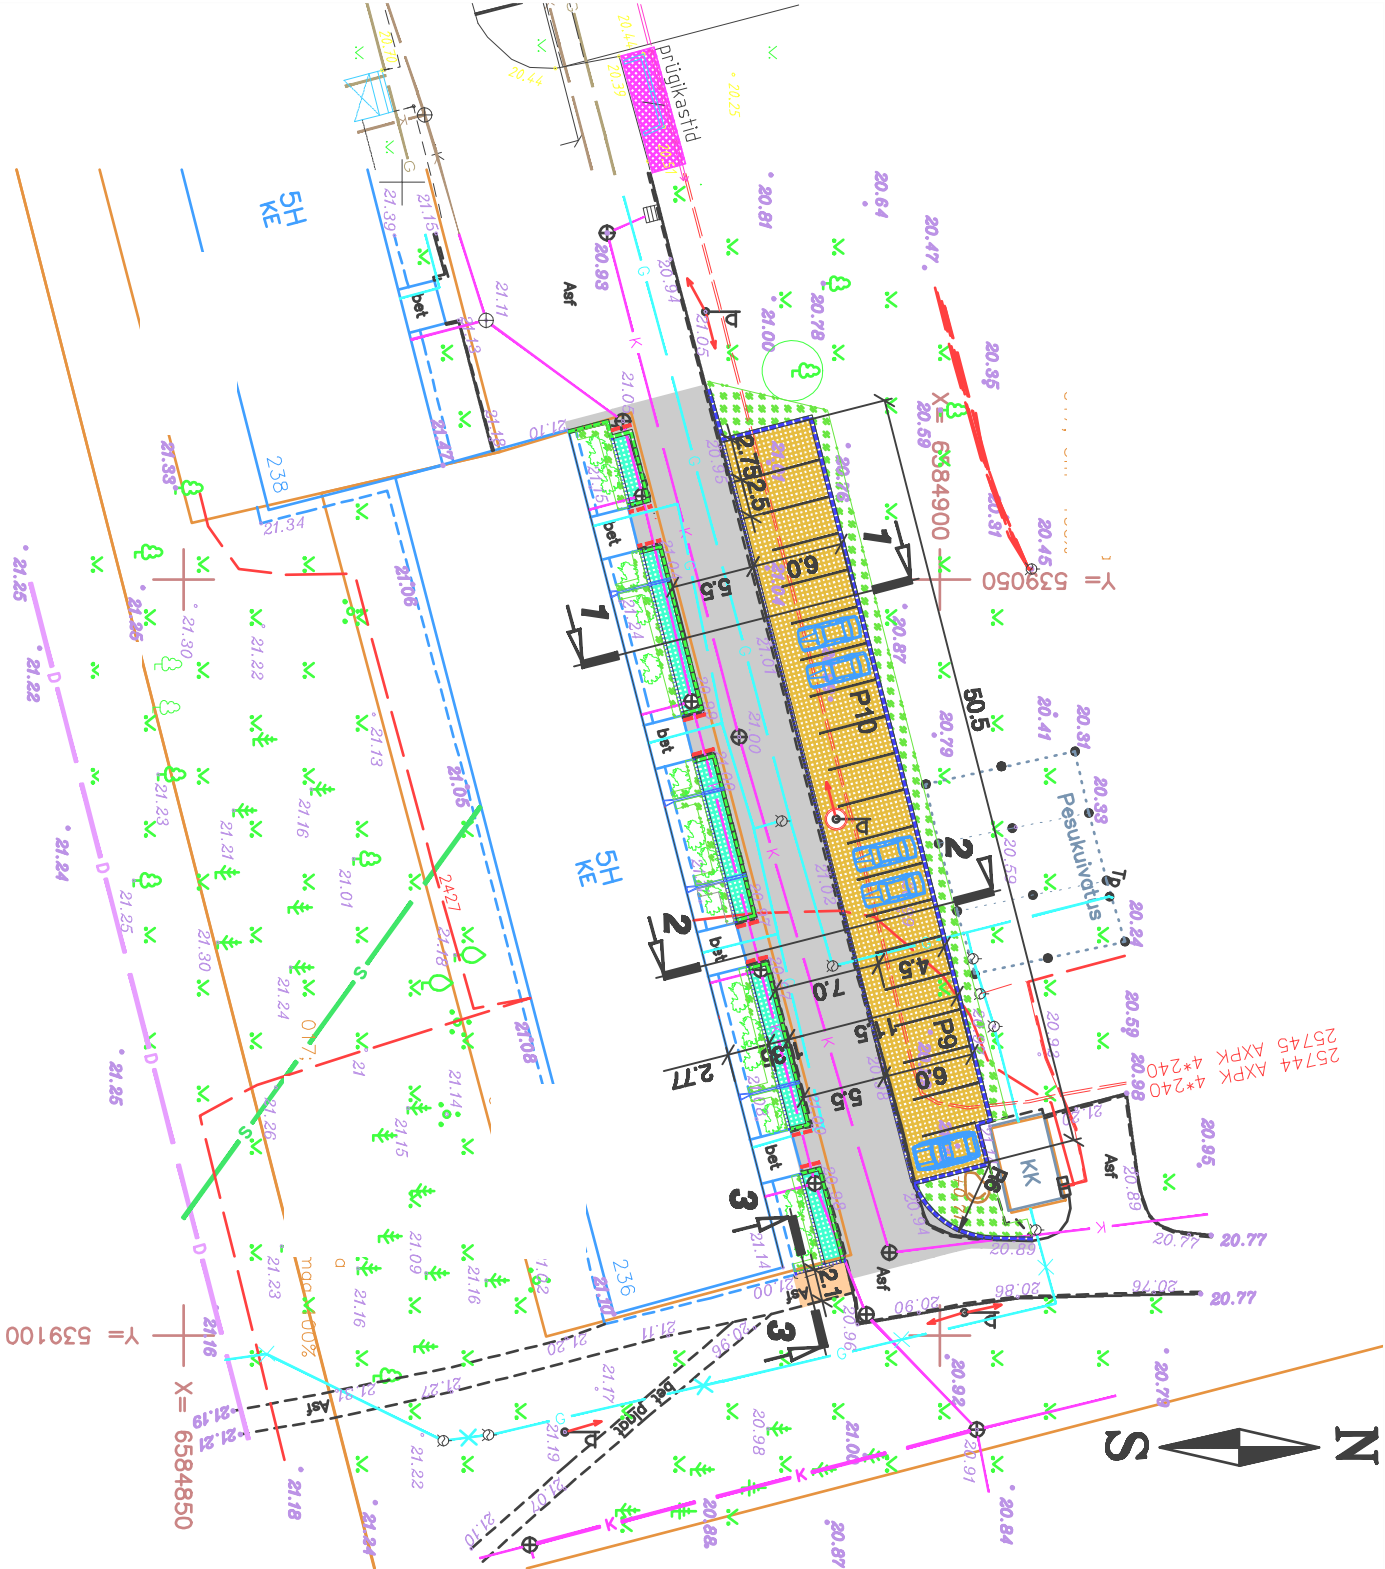

MÄRKUSED:

- Projekteeritud asfalkatte ülekate via sujuvalt kokku olemasoleva asfalkattega. Jälgida olemasoleva asfalkatte pik- ja põikikaldeid. Jälgida olemasolevaid asfaldivuuke.
- Betoonäärekiivid olemasoleva sõidutee servas paigaldatakse olemasoleva äärekiivi joonele. Jälgida äärekiivipointe paralleelsust. Treppikodade ees täpsustada äärekiivide paigaldus vastavalt treppinademetele laiusele.
- Parkimisalal parkimiskohtade taga paigaldatakse betoonäärekiivid iga teise kivi järel tühivuugiga 5 cm sadeeve läbilaskmiseks.
- Parkimiskohtade vahel kasutatakse eraldusmarkeringuks kontrastselt teist värvi betoonkivi.
- Vältida teiste olemasolevate kommunikatsioonide (veetrass, kanalisatsioonitrass, elektrikaablid, side) vigastamist. Elektriakaablid kaitsakse võrguvaldaja nõudmisel.
- Muru taastamisel olemasoleva mulla kasutamisel see vastavalt ette valmistada, eemaldada kivid ja muud ebasobivad esemed. Lisada uut mullematerjali. Kasutatavas mineraalmullas peab huumusesisaldus olema vähemalt 3%. Muld peab olema nõrgalt happelise või neutraalse reaktsiooniga (pH 6,7...7,0). Mulla loetamisel tuleb seda pilsavalt tihendada, et ei tekiks hilisemaid vajumeid ja lohke. Muruseemne külvamistihedus 20...30 gr/m².

Joonise nim.	asendiplaan		
Töö nr	55-14	Joonise nr	2
		Mõõtkava	1:500/ A3
		Kuupäev	01.14
MTR_EK00565FIE-0001; EP00565FIE-001; REGISTRIKOOD 11762470			
tel. 56966224, 6589131; e-post alla.aleksejev@gmail.com			
Tehoiutööde tegevusloha 0292/ 05124/ 08135/ 11098			
tel. 5092947, e-post hemo@smail.ee			