


Profil 1-1
M 1:100

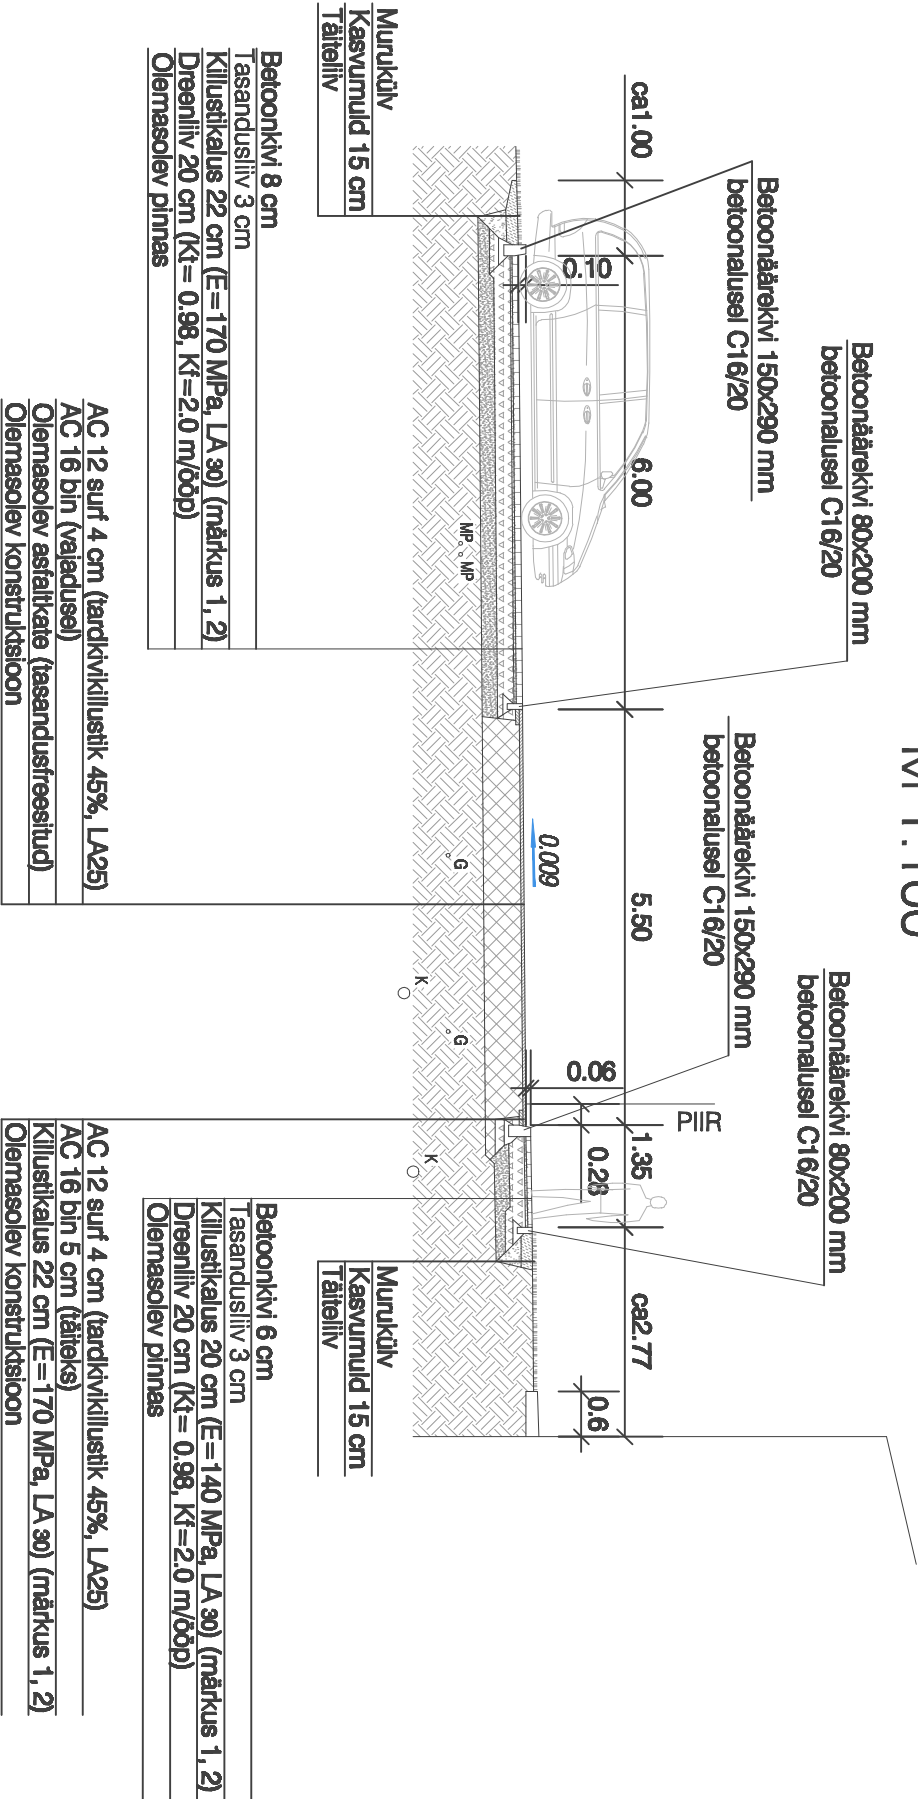

Märkused:

1. Killustikaluses kasutada peakillustikku purunemiskindlusega LA30 vastavalt "Killustikust katendikihide ehitamise juhend" 2012-2 (Kinnitatud Maanteeamet peadirektori käskkirjaga 30.04.12 nr 0167).
2. Killustikalus betoonkivikattega parkimisalal ja kõnniteel rajatakse kivimaterjali segust, mille terastikuline koostis vastab "Tee projekteerimise normid ja nõuded" lisa "Maantee projekteerimisnormid" (RT I, 08.07.2011, 33) tabelis 4.14 esitatud segu nr 6 terastikulisele koostisele.

3. Dreenkihis kasutatava liivpinna filtratsioonimoodul peab olema vähemalt 1.0 m/ööp (EVS-EN 13286-2 järgi, GOST 25584-90 lisa 5 kohaselt). Täidete liivpinna filtratsioonimoodul peab olema vähemalt 0.5 m/ööp (EVS-EN 13286-2 järgi, GOST 25584-90 lisa 5 kohaselt). Olemasoleva liivpinna sobivusel võib dreenkihi parkimisalal ära jätta.
4. Liivaluse tihenduskoeffitsient peab olema teekonstruktsiooni all vähemalt 0.98. Hallasala all on tagasitäidete tihenduskoeffitsient 0.96.
5. Killustikaluse pinnal peab sõidetaval alal elastsusmoodul olema vähemalt E=170 MPa, kõnniteel vähemalt 140 MPa.
6. Kasutatakse betoonäärkive ristõike mõõtmega 150x290 ja 80x200 mm. Äärkivid paigaldatakse betoonalusele C16/20, betooni külmakindlus vähemalt XF3. Sängitusbetooni kivi paksus 6 cm. Äärkivide paigalduskõrgus parkimisala servas 10 cm üle betoonkivikatte pinna. Kõnnitee sõidutee poolses servas äärkivi paigalduskõrgus 6 cm üle sõidutee asfaltkatte pinna, trepkodade ees 3 cm. Ristõike mõõtmega 80x200 mm betoonäärkivide ülasev paigaldatakse betoonkivikattega või asfaltkattega tassa. Parkimisala tagaseervas jäetakse äärkivide paigaldamise lga kahe betoonäärkivi järele ühivuuk laiusega 5 cm.
7. Ülakihi asfaldisegu jämetäitematerjal valida tardkivimist (LA25) vastavalt "Asfaldist katendikihide ehitamise juhis 2010-1" (Kinnitatud Maanteeameti peadirektori käskkirjaga 30.12.2010 nr 383).
8. Muru rajamisel kasutada nõrgat happelise või neutraalse reaktsiooniga (pH 6.5...7.0) mineraalimuda huumusesisaldusega vähemalt 3%. Olemasoleva kasvumulla kasutamisel tuleb see vastavalt ette valmistada - eemaldada kivid, juurkad ja muud ebasobivad esemed. Mulja lootamisel tuleb seda seda plisavalt tihendada, et ei tekiks hilisemaid vajumeid ja lohke. Külmunud kasvumulla lootamine keelatud. Muruseemne külvamistihedus 20...30 gr/m².

Joonise nim.			
konstruktiivne ristprofiil 1-1			
Töö nr	Joonise nr	Mõõtkaava	Kuupäev
55-14	4	1:100/ A3	01.14
MTR EK00565FIE-0001; EP00565FIE-001, REGISTRIKOOD 11762470			
tel. 56968224, 6589131; e-post alla.aleksejev@gmail.com			
Tehnoüldde tegevusloha 0292/ 05124/ 08135/ 11098			
tel. 5092947, e-post hemo@gmail.ee			