

TINGMÄRGID

KINNISTUTE PIIRID

PROJEKTEERITUD BETOONÄÄREKIV (150x290mm) H= 10 cm


PROJEKTEERITUD BETOONÄÄREKIV (150x290mm) H= 6 cm

PROJEKTEERITUD BETOONÄÄREKIV (150x290mm) H= 2,5 cm

PROJEKTEERITUD BETOONÄÄREKIV (80x200mm) H= 0 cm

PROJEKTEERITUD BETOONRENN

PROJEKTEERITUD SAMAKÕRGUSJOO

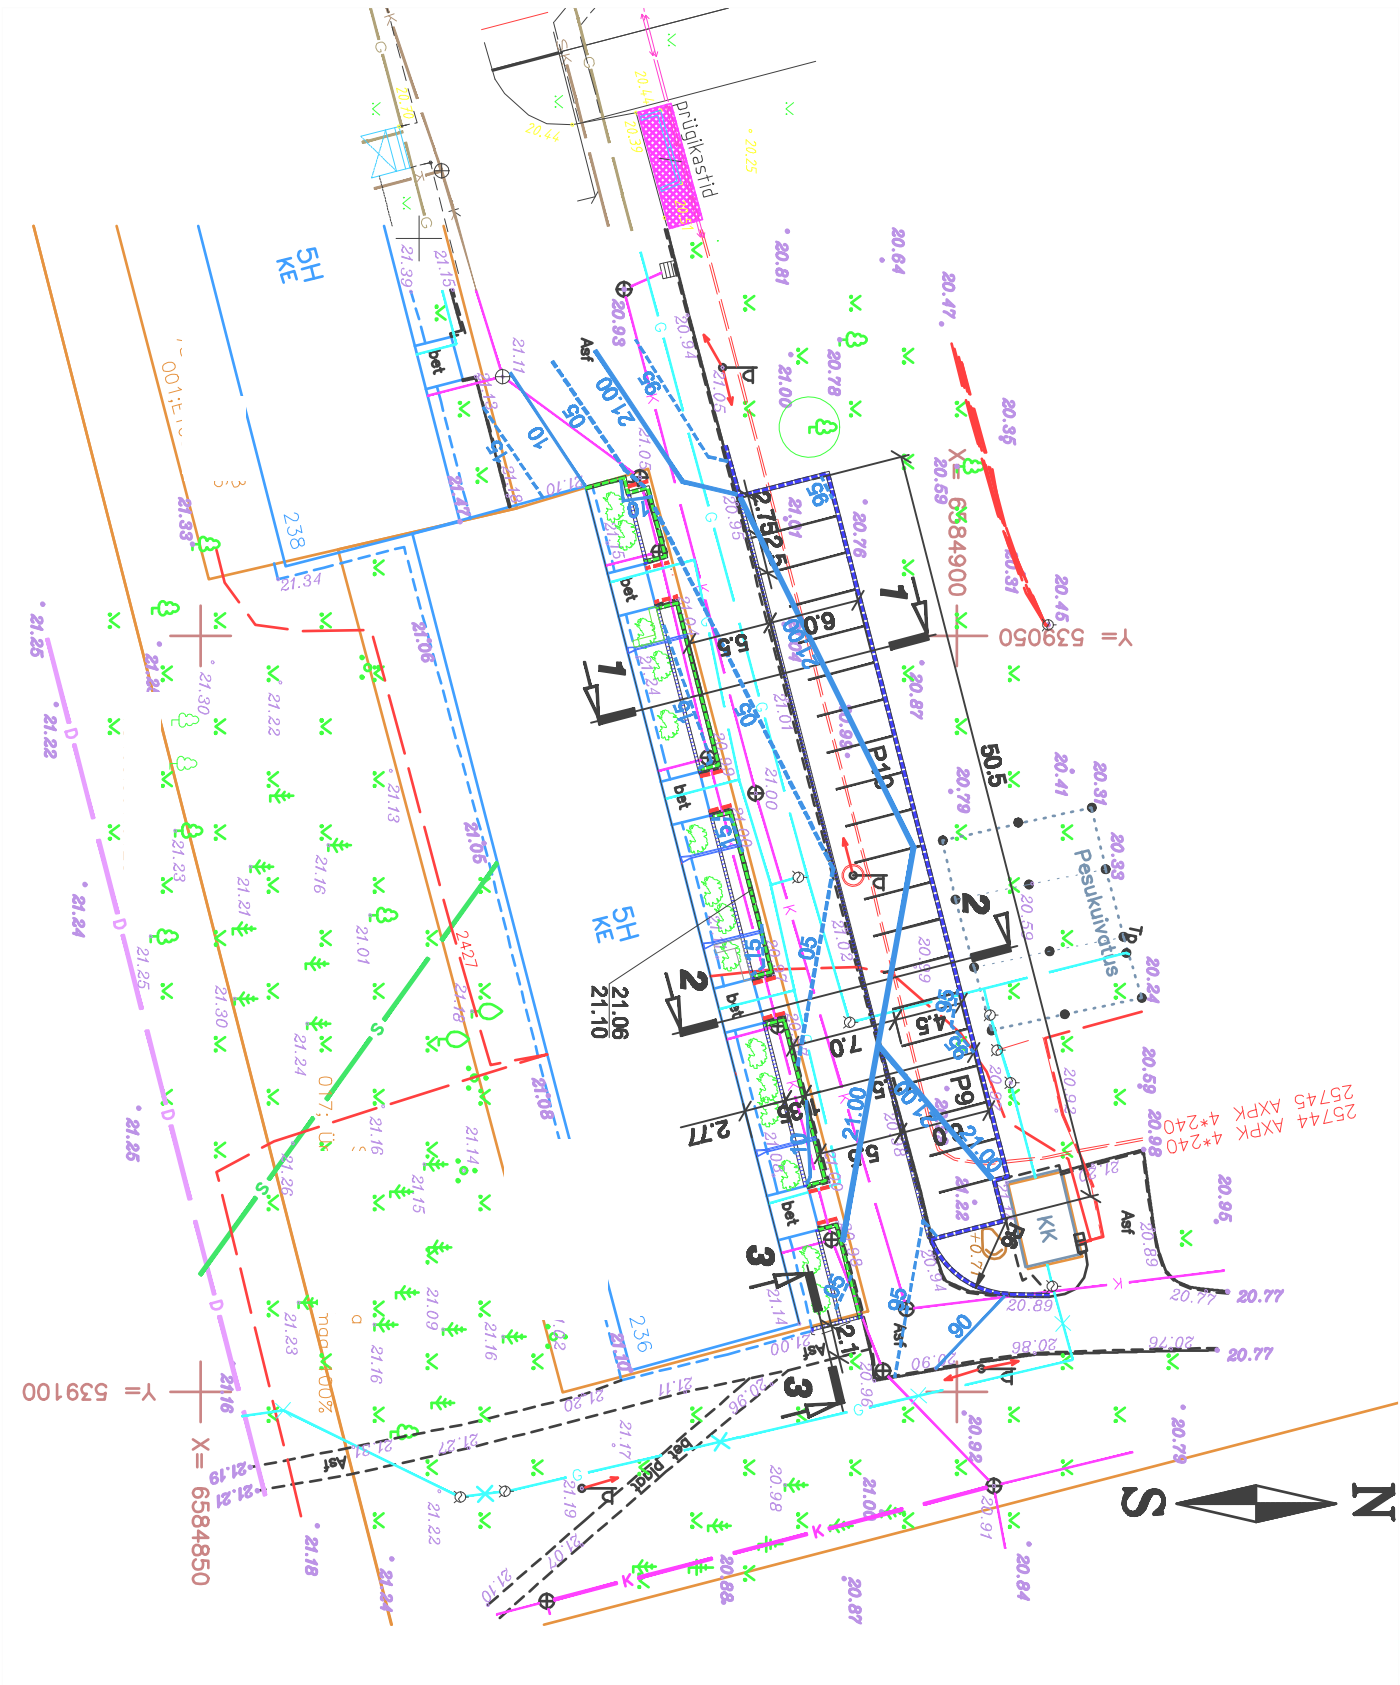

MÄRKUSED:

- Projekteeritud asfalkatte ülekate viia sujuvalt kokku olemasoleva asfalkattega. Jälgida olemasoleva asfalkatte pik- ja põikkaldeid.
- Betoonäärekiivid olemasoleva sõidutee servas paigaldatakse olemasoleva äärekiivi joonele. Jälgida äärekiivijoonte paralleelsust. Treppikodade ees täpsustada äärekiivide paigaldus vastavalt treppinademetse lausele.
- Parkimisalal parkimiskohtade taga paigaldatakse betoonäärekiivid üga teise kivi järel tühiuuuguga 5 cm sadevee läbilaskmiseks.
- Vältida teiste olemasolevate kommunikatsioonide (veetrass, kanalisatsioonitrass, elektrikaablid, side) vigastamist.

Joonise nim.

vertikaalplaneering

Töö nr	Joonise nr	Mõõtkaava	Kuupäev
55-14	3	1:500/ A3	01.14

MTA EK00565FIE-0001; EP00565FIE-001, REGISTRIKOD 11762470

tel. 56986224, 6589131; e-post alla.aleksejev@gmail.com

Tehoiuüldde tegevusloba 0292/ 05124/ 08135/ 11098

tel. 5092947, e-post hemo@gmail.ee