



SARIKATE PLAAN

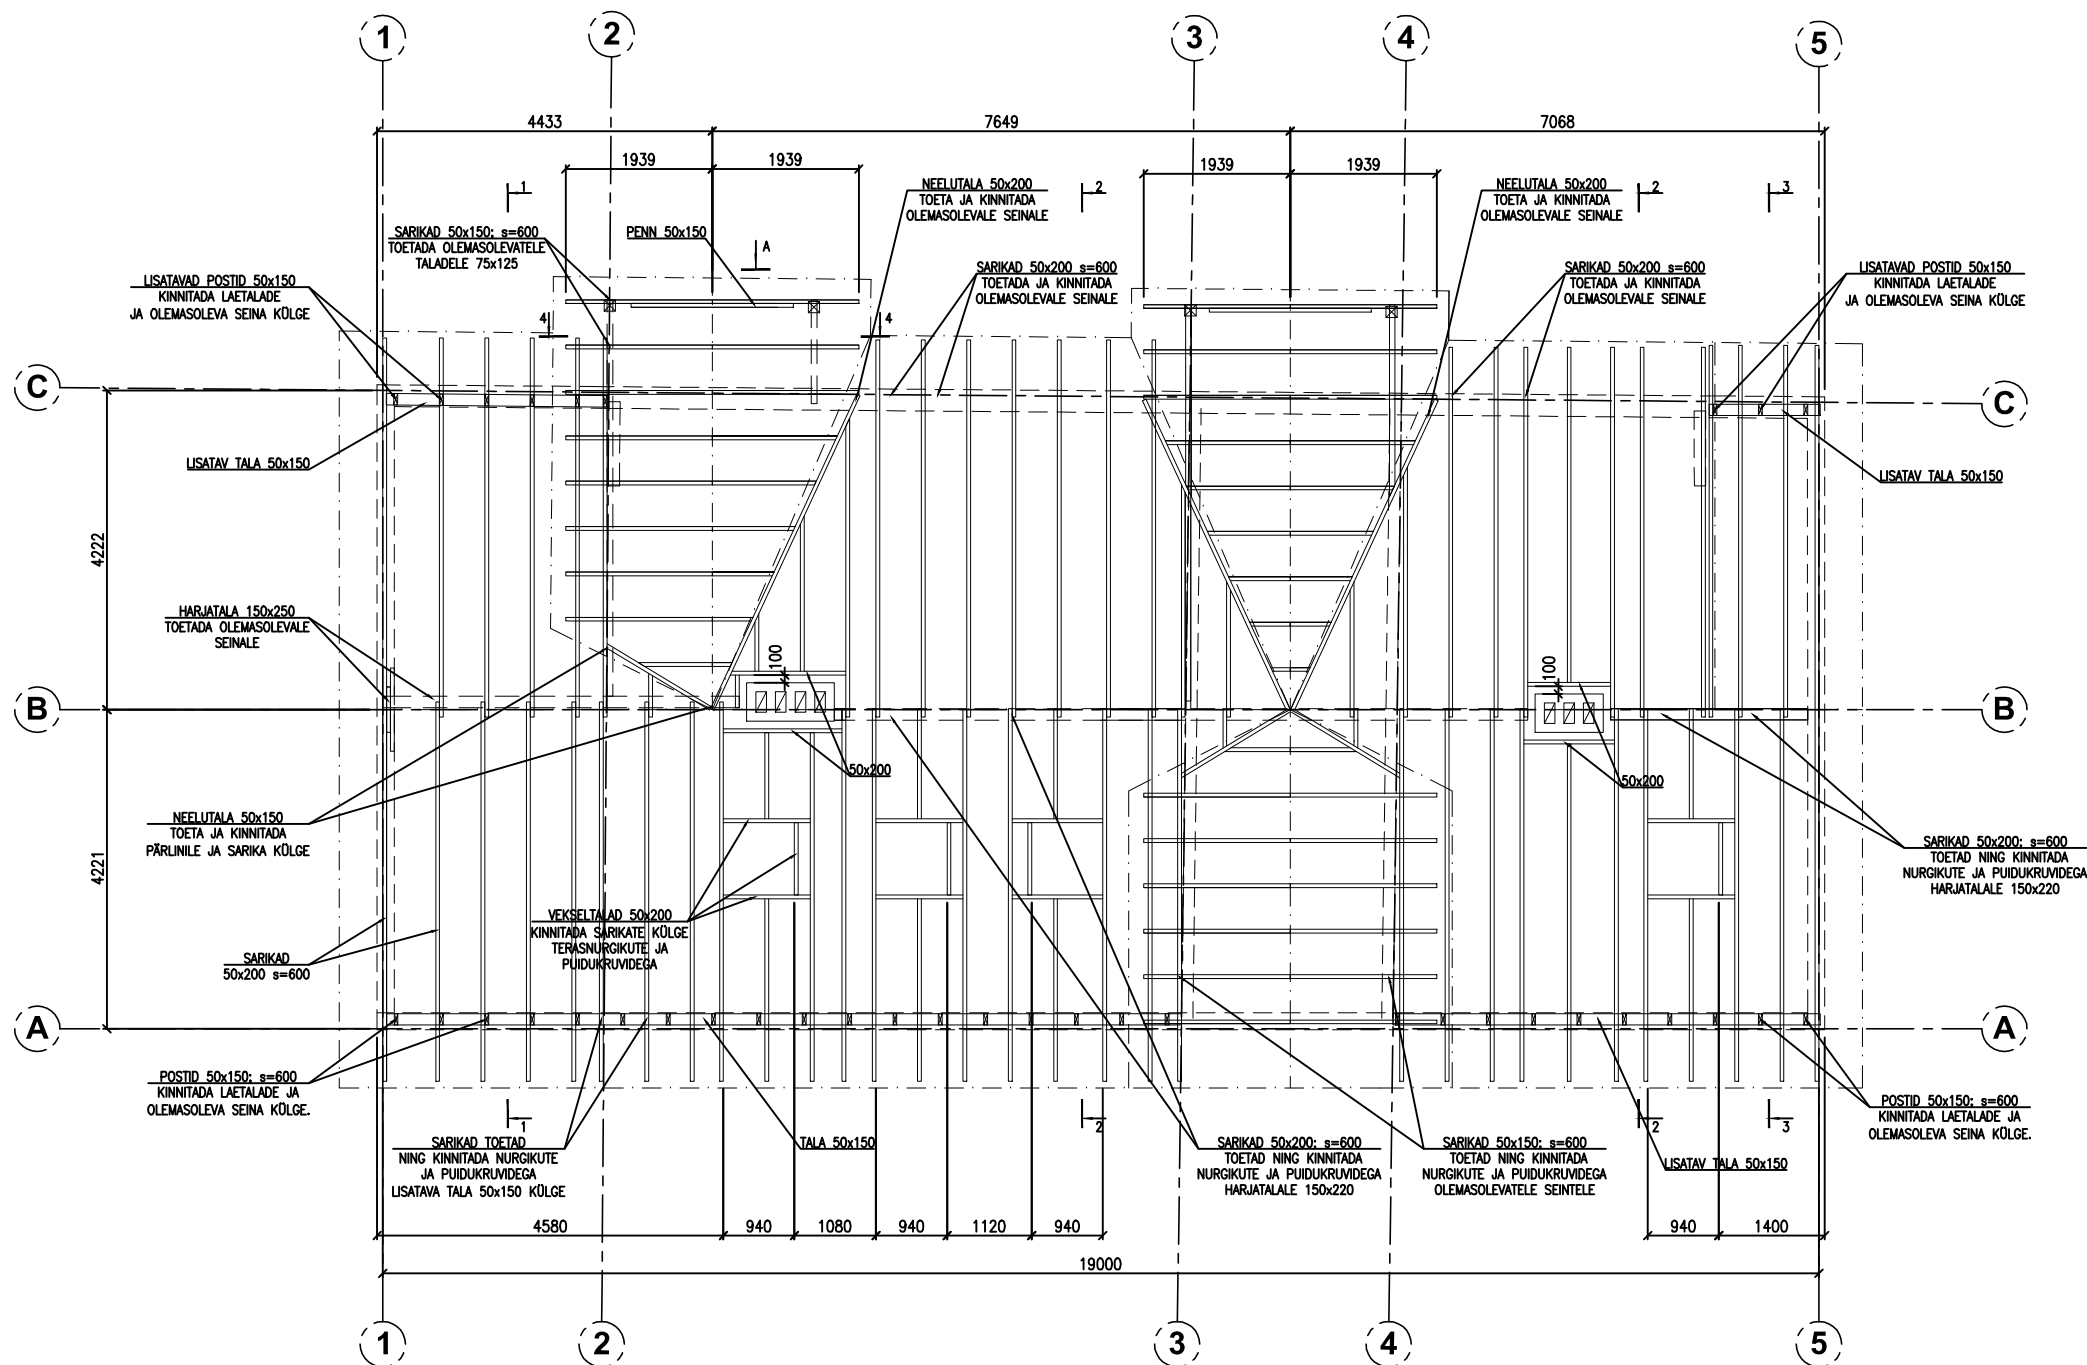

MÄRKUSED:

1. PUITKONSTRUKTSIOONIDE VALMISTAMISEL KASUTADA PUITU TUGEVUSKLASSIGA C24.
2. PUITKONSTRUKTSIOONID KINNITADA OMAVAHEL NING OLEMASOLEVATE KONSTRUKTSIOONIDEGA TERASNURGIKUTE JA PUIDUKRUVIDE ABIL. TERASTETAILED PEAVAD OLEMA KUUMTSINGITUD.
3. JOONISEL OLEVAD TELJED ON INFORMATIIVSED JA EI KAJASTA TÄPSET OLEMASOLEVATE NING RAJATAVATE KONSTRUKTSIOONIDE SIDUMIST. TÄPSEM SIDUMINE VASTAVALT OLEMASOLEVALE OLUKORRALE.
4. JOONISEL OLEVAD MÕÖDUD TÄPSUSTADA OLEMASOLEVA OLUKORRA JÄRGI PEALE KONSTRUKTSIOONIDE AVAMIST.
5. RAJATAVATE KONSTRUKTSIOONIDE ÜHENDAMINE OLEMASOLEVATE KONSTRUKTSIOONIDEGA TÄPSUSTADA PEALE KONSTRUKTSIOONIDE AVAMIST.
6. VT. KOOS ARHITEKTUURSE OSA NING ERIOSADE JOONISTEGA.
7. VT. KOOS JOONIS EK-101.
8. LÕIKED 1-1...4-4; VAADE A VT. JOONISED EK-103; EK-104.

Kontrollis	Andres Vaher		Objekt:	TÖÖ NR.2013- 02	
Joonestas	Andres Vaher		KORTERELAMU REKONSTRUEERIMINE	Osa	EK
				Staadium	TP
			Address: Õle 3a, Tallinn	Joonis	EK-102
			Joonis: SARIKATE PLAAN	Mõõt	1 : 100
				Kuupäev	12.04.13
 ANVA PROJEKT OÜ Soonurme tee 35, Roobuka, Saku vald MTR, nr. EEP001195			1302-TP-EK-101-105-2.dwg		