

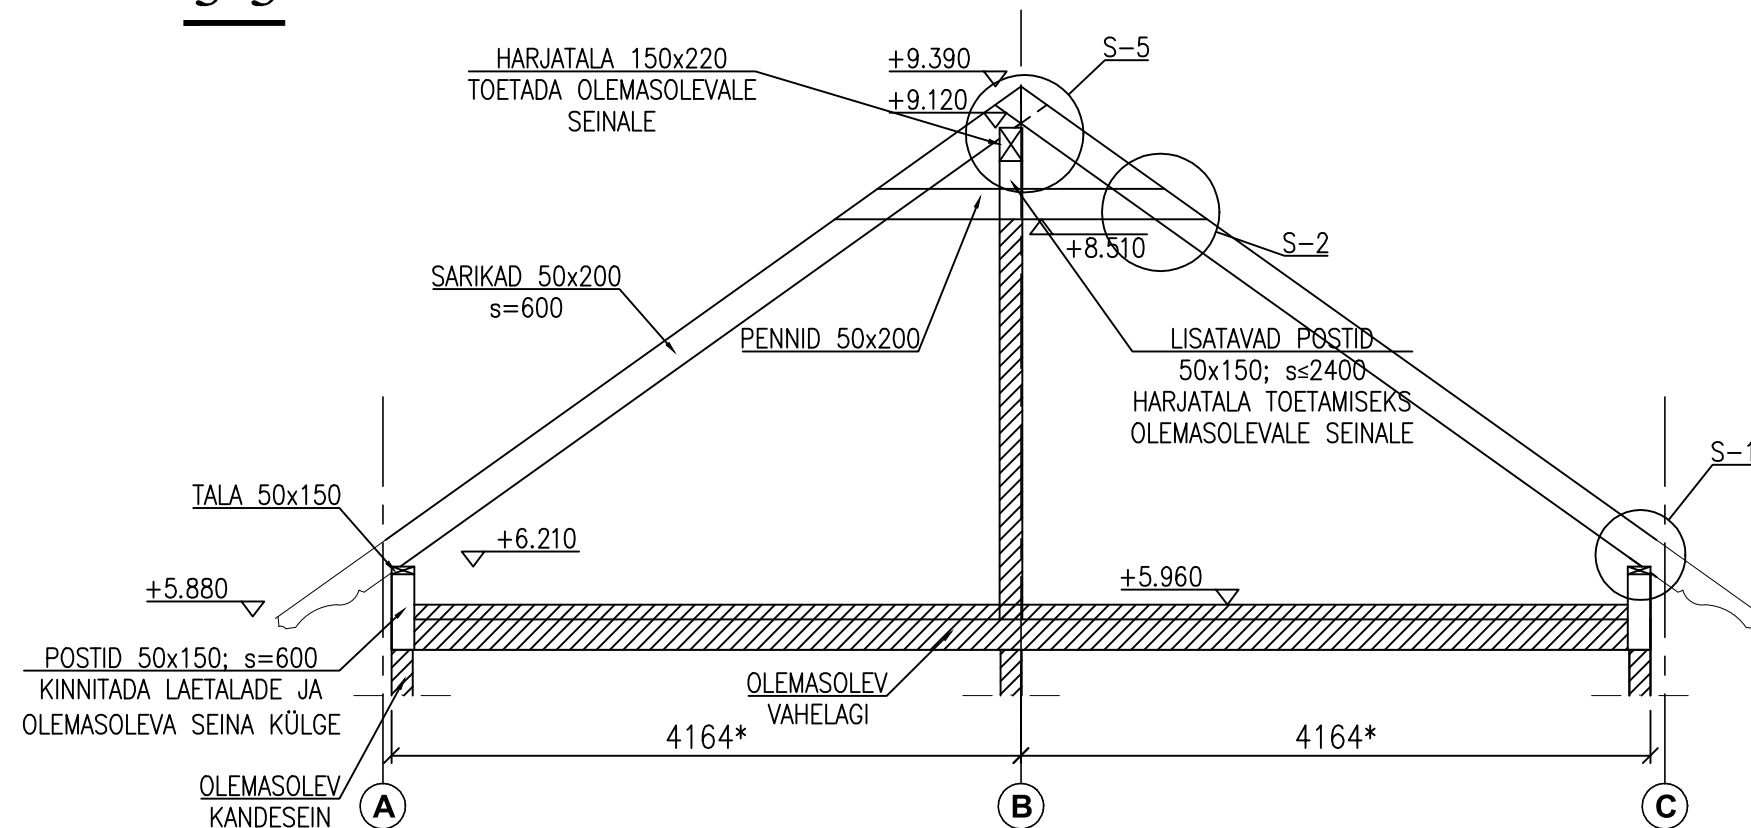


3-3

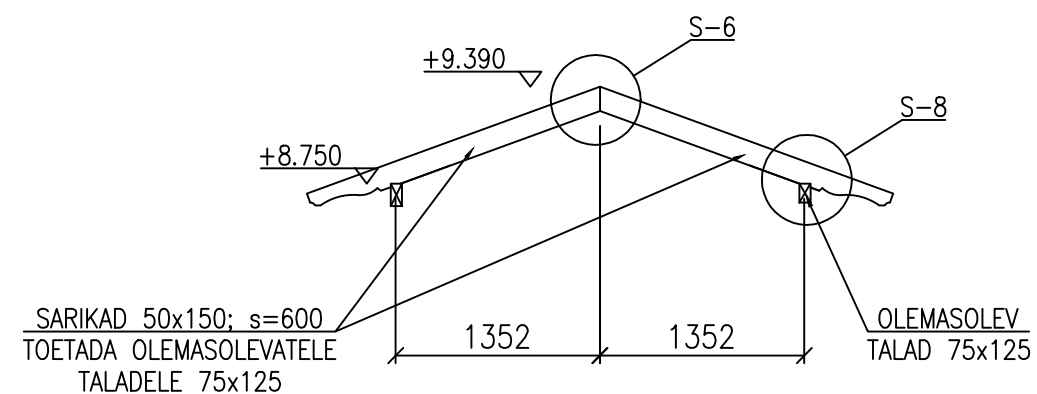

VAADE A

4-4

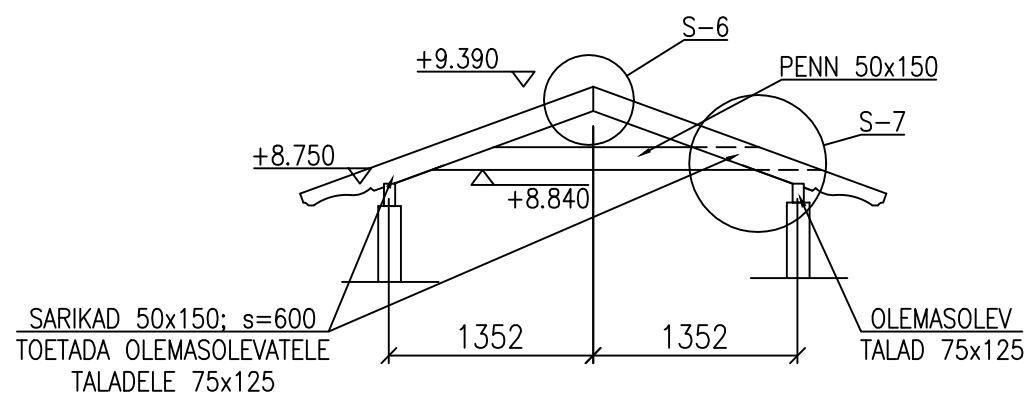

MÄRKUSED:

1. JOONISEL OLEVAD MÕÖDUD TÄPSUSTADA OLEMASOLEVA OLUKORRA JÄRGI PEALE KONSTRUKTSIOONIDE AVAMIST.
2. JOONISEL OLEVAD TELJED ON INFORMATIIVSED JA EI KAJASTA TÄPSET OLEMASOLEVATE NING RAJATAVATE KONSTRUKTSIOONIDE SIDUMIST. TÄPSEM SIDUMINE VASTAVALT OLEMASOLEVALE OLUKORRALE
3. RAJATAVATE KONSTRUKTSIOONIDE ÜHENDAMINE OLEMASOLEVATE KONSTRUKTSIOONIDEGA TÄPSUSTADA PEALE KONSTRUKTSIOONIDE AVAMIST.
4. VT. KOOS JOONIS EK-102.
5. SÕLMED S-1...S-8 VT. JOONIS EK-105.

Kontrollis	Andres Vaher	Objekt:	TÖÖ NR.2013- 02	
Joonestas	Andres Vaher	KORTERELAMU REKONSTRUEERIMINE	Osa	EK
			Staadium	TP
		Address: Õle 3a, Tallinn	Joonis	EK-104
		Joonis: LÕIKED 3-3; 4-4. VAADE A	Mõõt	1 : 50
			Kuupäev	12.04.13
ANVA PROJEKT OÜ		1302-TP-EK-101-105-2.dwg		