


1. KORRUS

REAAL OSA
MÖTTELINE OSA



16.11.2000
KOOPA OIG

Spetsialist
Iana Adamovits

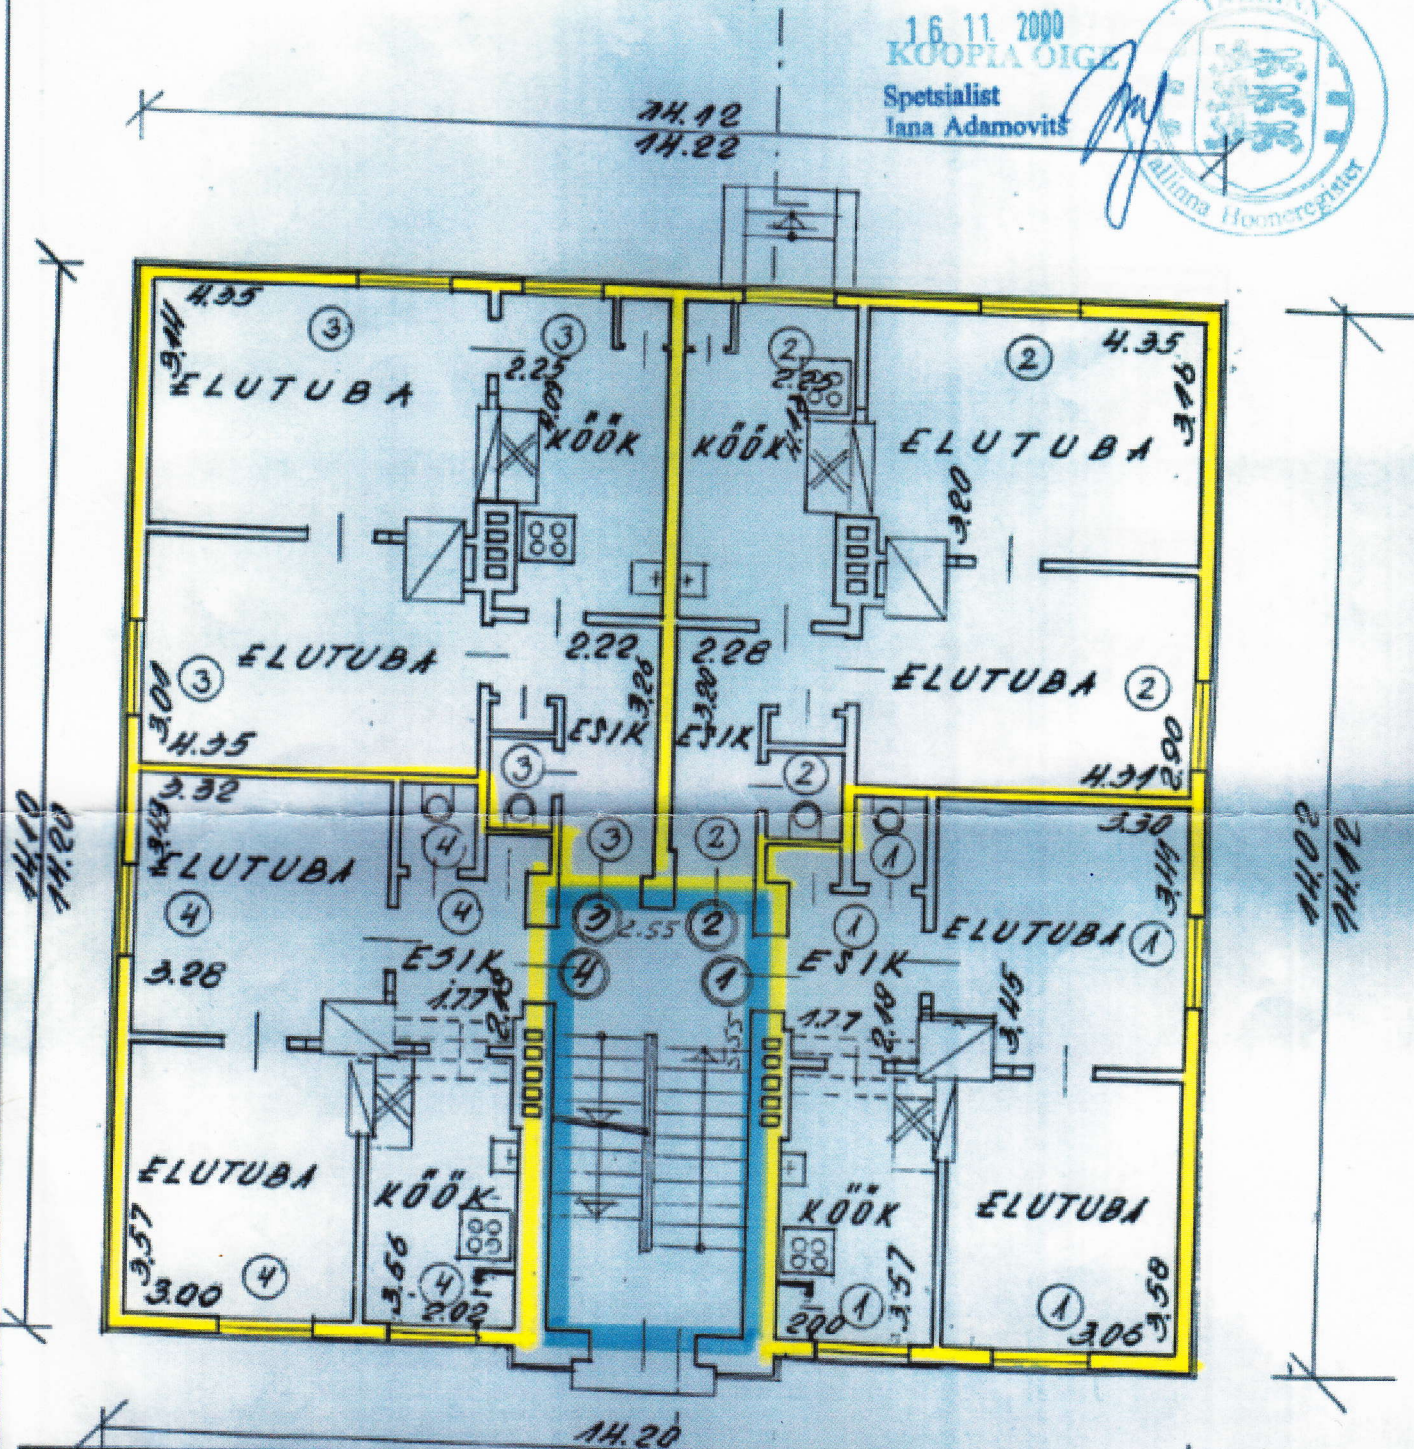

Mõtteeluruumi või korteri nr.	Reaalosa üldpind (m²)			Mõttelise osa suurus
	Eluruumide pind, m²	Mõtteeluruumi pind, m²	Kokku m²	
1	33,1		33,1	331/2964
2	39,9		39,9	399/2964
3	40,2		40,2	402/2964
4	33,0		33,0	330/2964

Korterimandi plaanid valmivad
Tallinn Hooneregistri reg. toim.
nr. 3241, 1965.a. hooskavad
inventariseerimise jooksul.

Allkirjaga kinnitan andmete õigsust

Teostaja	Jüri Mirme o/ü Merekuul	allkiri	kuupäev 6.11.00
Objekti nim.			
Joon.nim.	1. KORRUSE PLAAN		
	Mõõt 1:100		


KORRUS

Spetsialist
Iana Adamovitš



16.11.2000
[Signature]

REAAL OSA
MÖTTELINE OSA

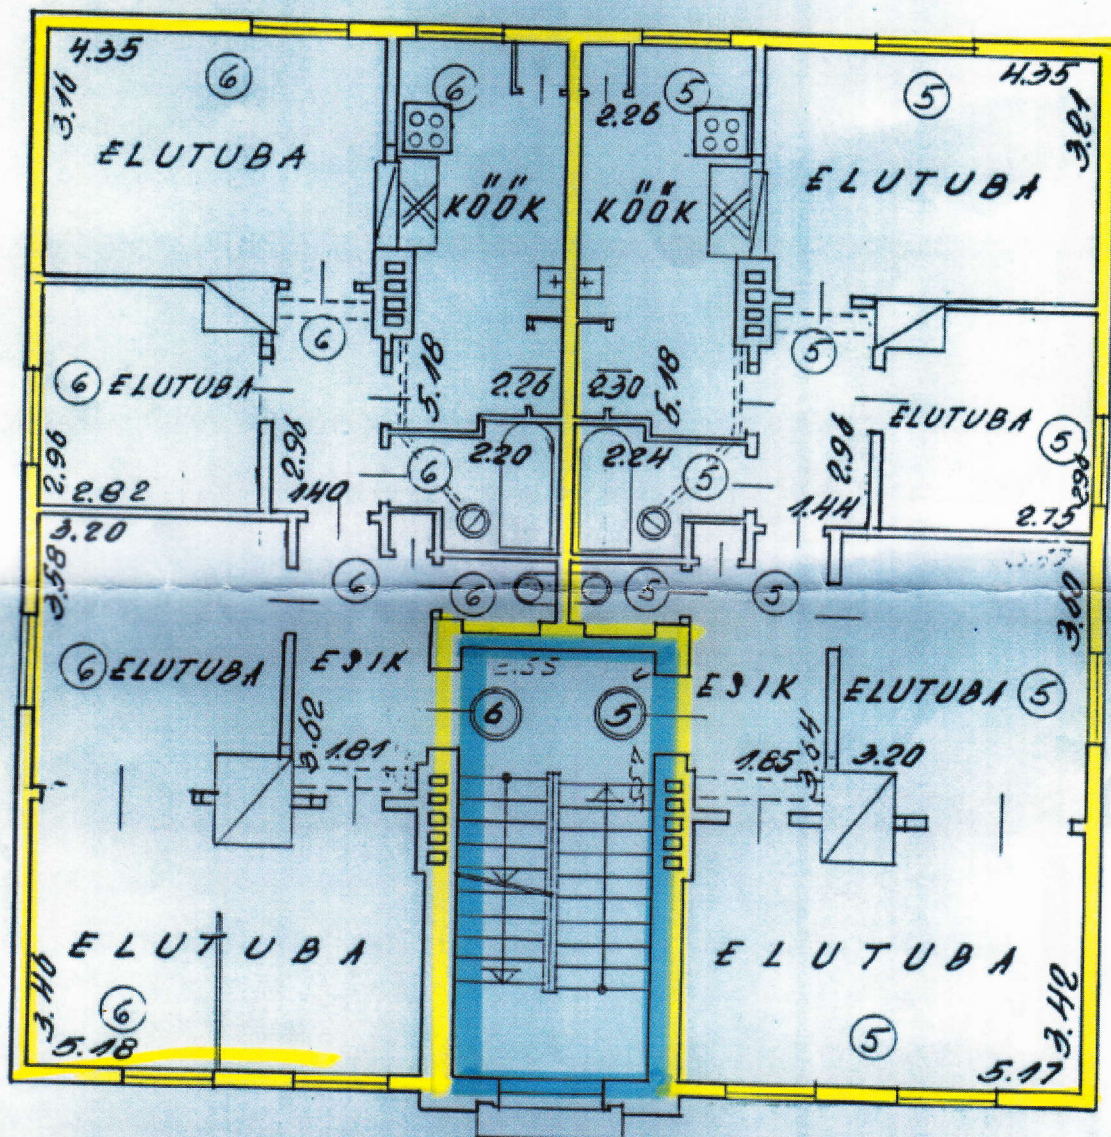


Mitteeluruumi või korteri nr.	Reaalosa üldpind (m²)			Möttelise osa suurus
	Eluruumide pind, m²	Mitteeluruumi pind, m²	Kokku m²	
5	75,4		75,4	754/2964
6	74,8		74,8	748/2964

Korraldusliku plaani koostanud Tallinn linnaregistri 9241, 1965. a.
koostanud insenerinõuandja juunisole.

Allkirjaga kinnitan andmete õigsust

Teostaja	Jüri Mirme o/ü Merekull	allkirj	<i>[Signature]</i>	kuupäev	6.11.00
Objekti nim.	Tallinn,				
Joon.nim.	II KORRUSE PLAAN				Möödt 1:100

16. 11. 2000

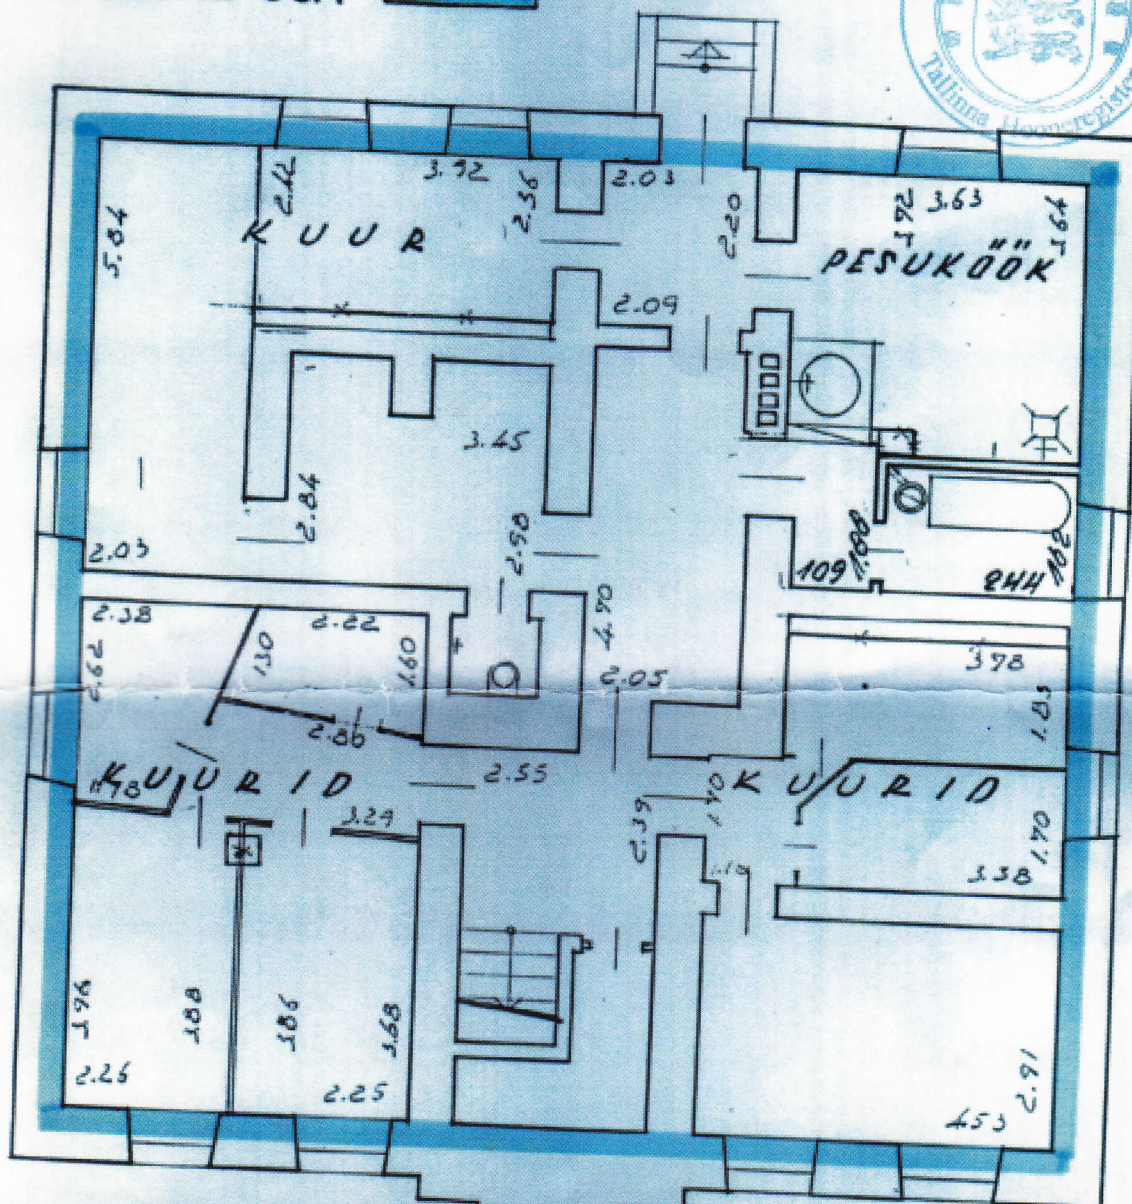


Mitteeluruumi või korteri nr.	Reaalosa üldpind (m²)			Mõtetise osa suurus
	Eluruumide pind, m²	Mitteeluruumi pind, m²	Kokku m²	
1				331/2964
2				399/2964
3				402/2964
4				330/2964
5				754/2964
6				748/2964

Korkkonen: pöytäkirja
Tallinn, Pöytäkirja 22. k. 1965.
nr. 3241, 1965. a. 4003
invenioverinise pöytäkirja.

Allkirjaga kinnitan andmete õigsust			
Teostaja	Jüri Mirme o/ü Merekull	allkiri 	kuupäev 6.11.00
Objekti nim.			
Joon.nim.	KELDRIKORRUSE PLAAN		Mõõt 1:100

TALLINNAS, KESKRA TEHNIKA TÄH. NR. NR. 131 JA 133 ASUYA MAJAYALDUSE PLaan

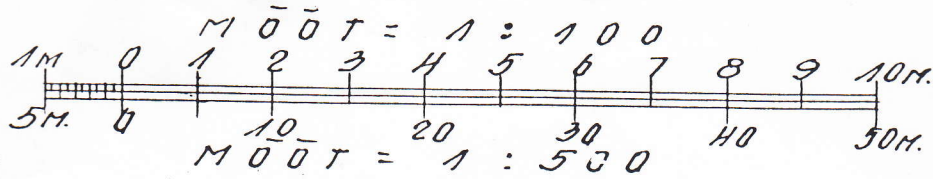

MIV. KOOSSEIS: KAKS KAHEKORRUSELIST PUIDUST ELAMUT
MIV. VALDAJA: TALLINNA LINNA TSH


ALLKIRI JA KUUPÄEV:

HOONETE EKSPLIKATSIOON

JRK.	NIMETUS	P I M D M2	MAHT M3	MÄRKUSI
		TÄISEHITATUD	HOONESTATUD	
1	ELAMU	205	200	1788
2	"	208	201	1824
KOKKU		413	401	3612

ASENDIDIPLAAN

KRUNDI PIND: 1568 M²
TÄISEHITATUD: 26%

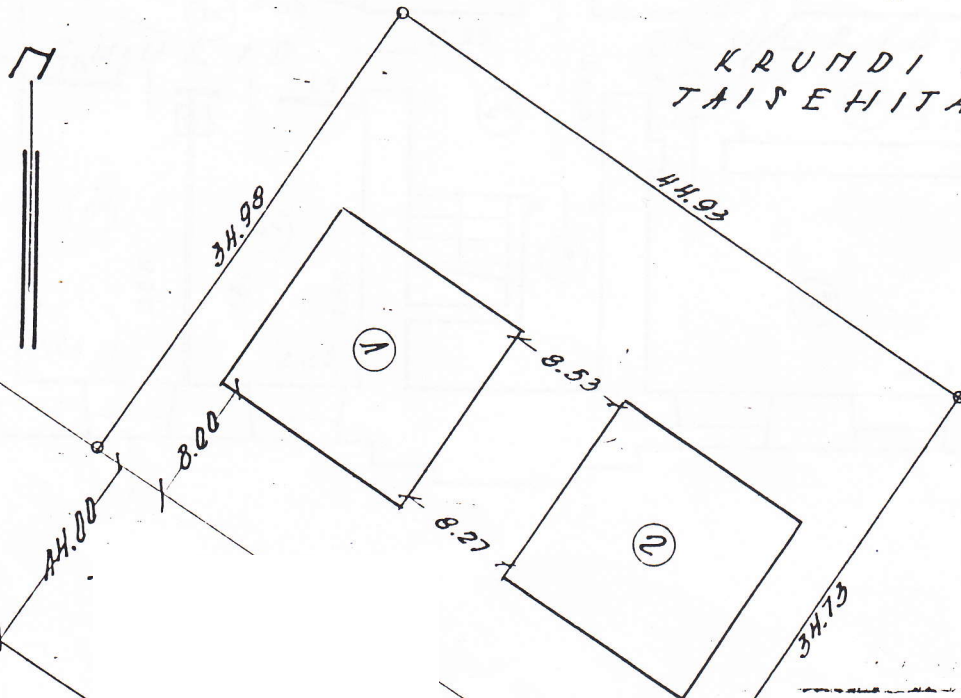

10 12 98


Klienditeeninduse
osakonna juhataja
Raido Valdre

08 septembri 1965

20 09 60


[Signature]

KELDRIKORRUS

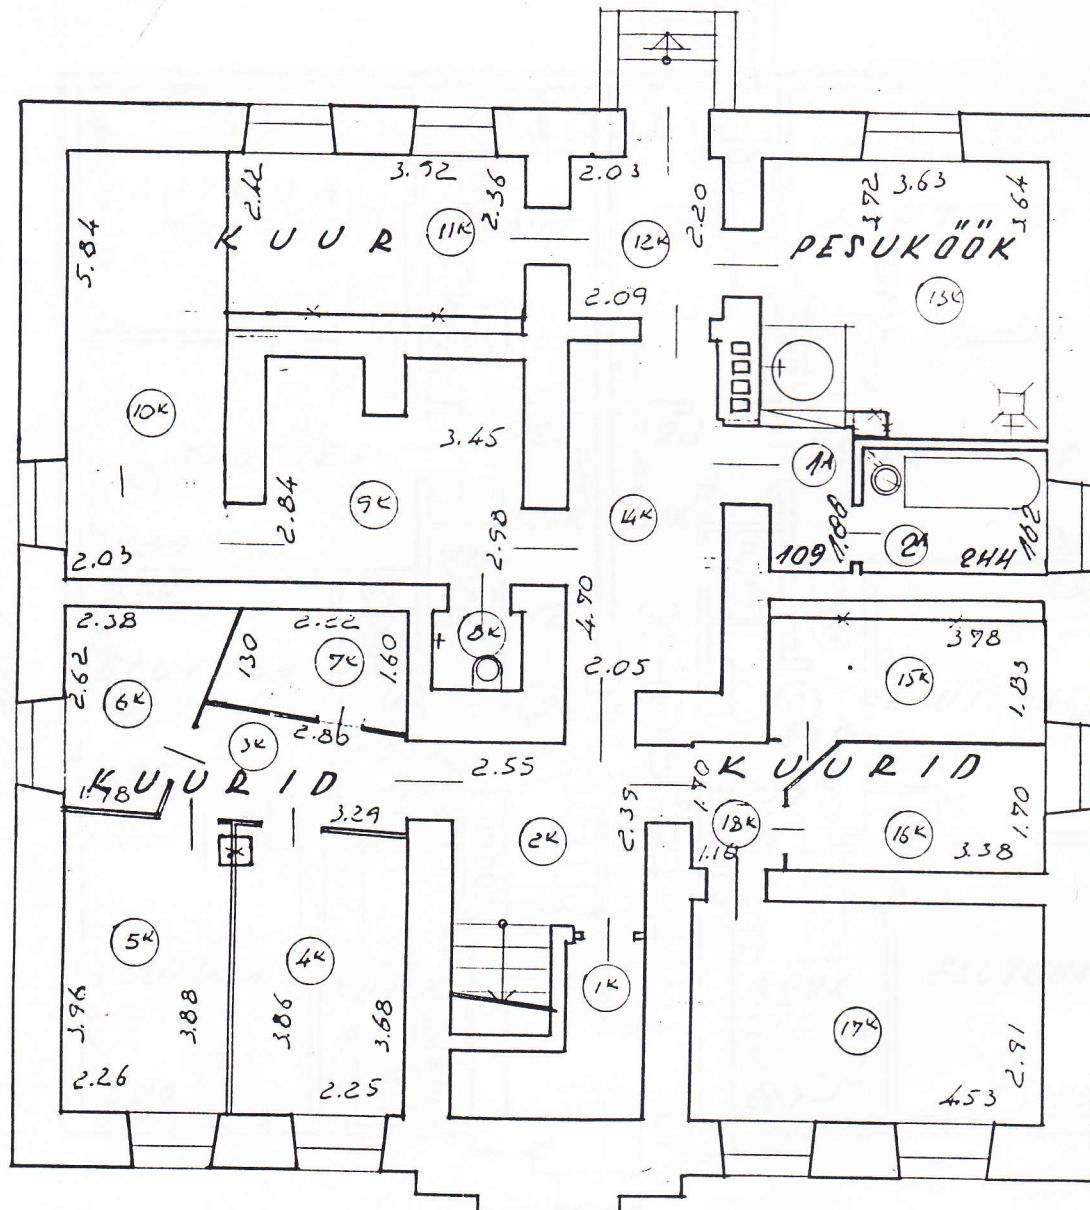


1. KORRUS

A

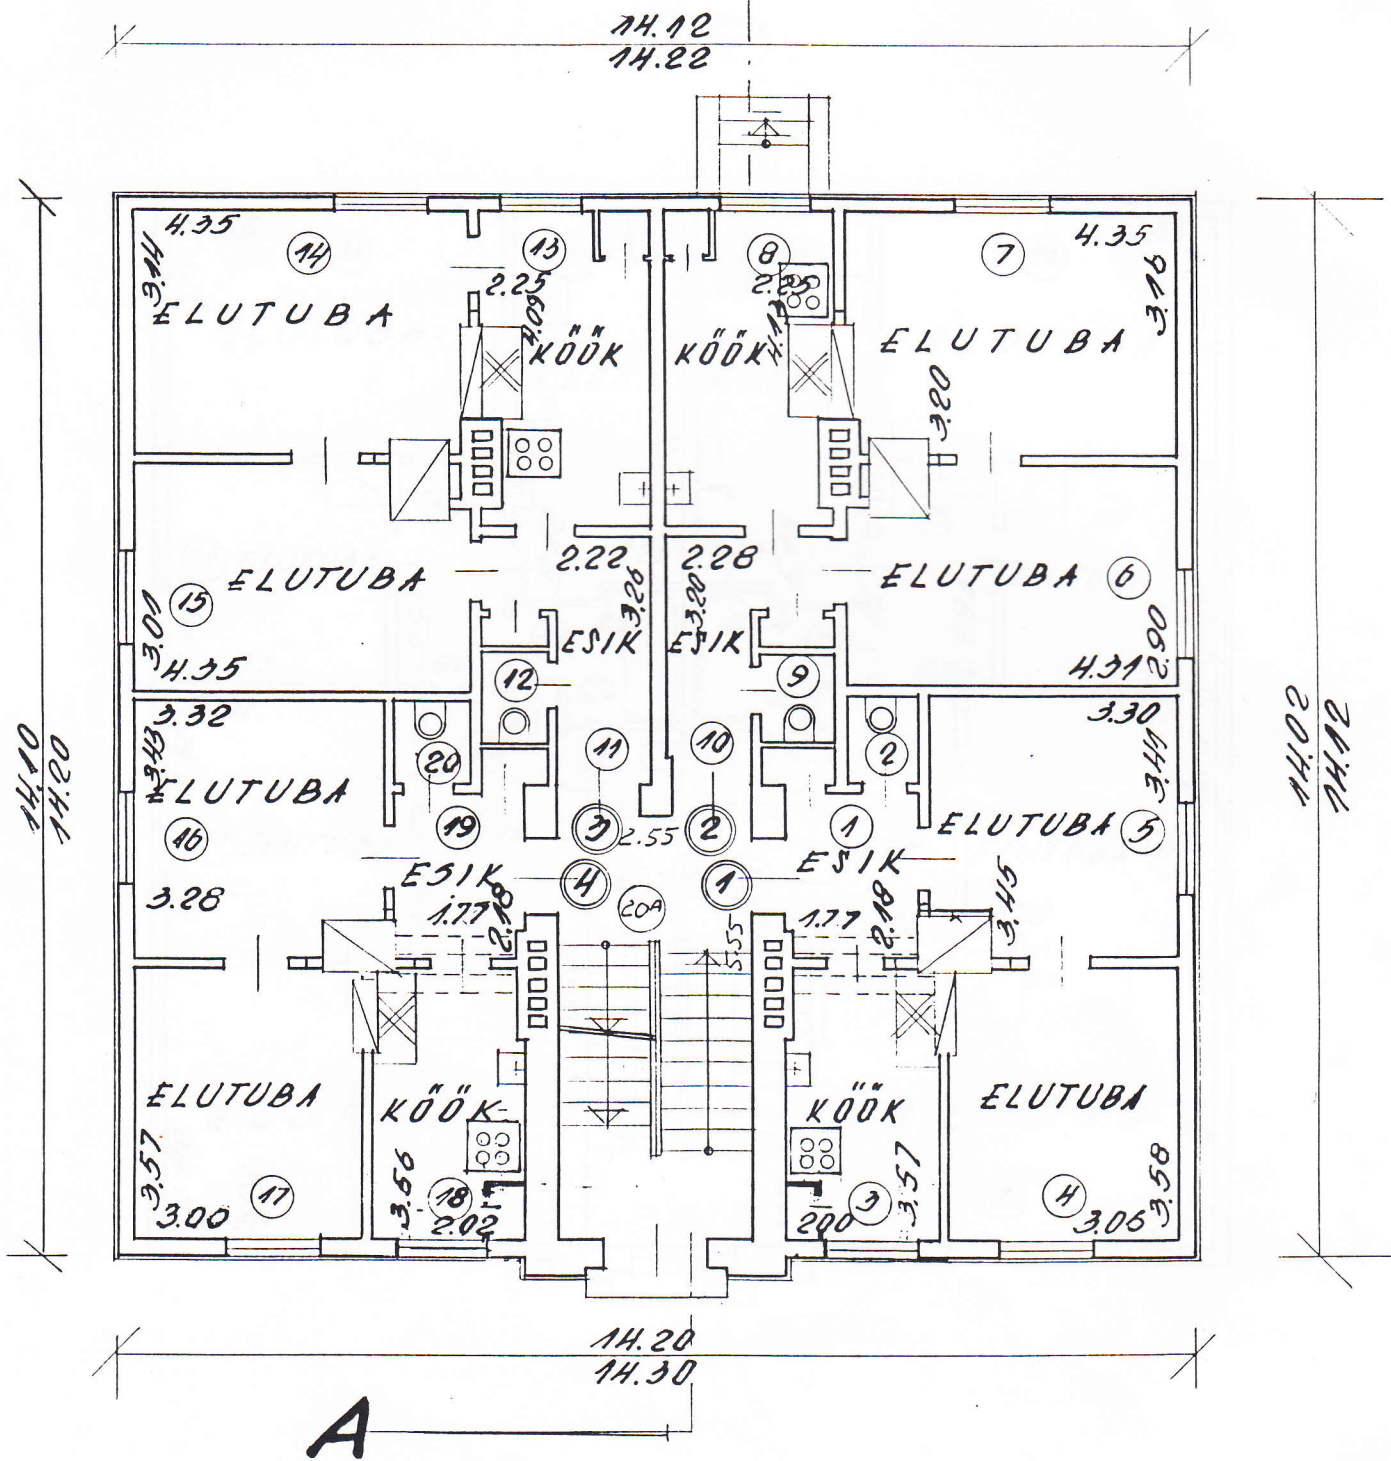

A

2. KORRUS

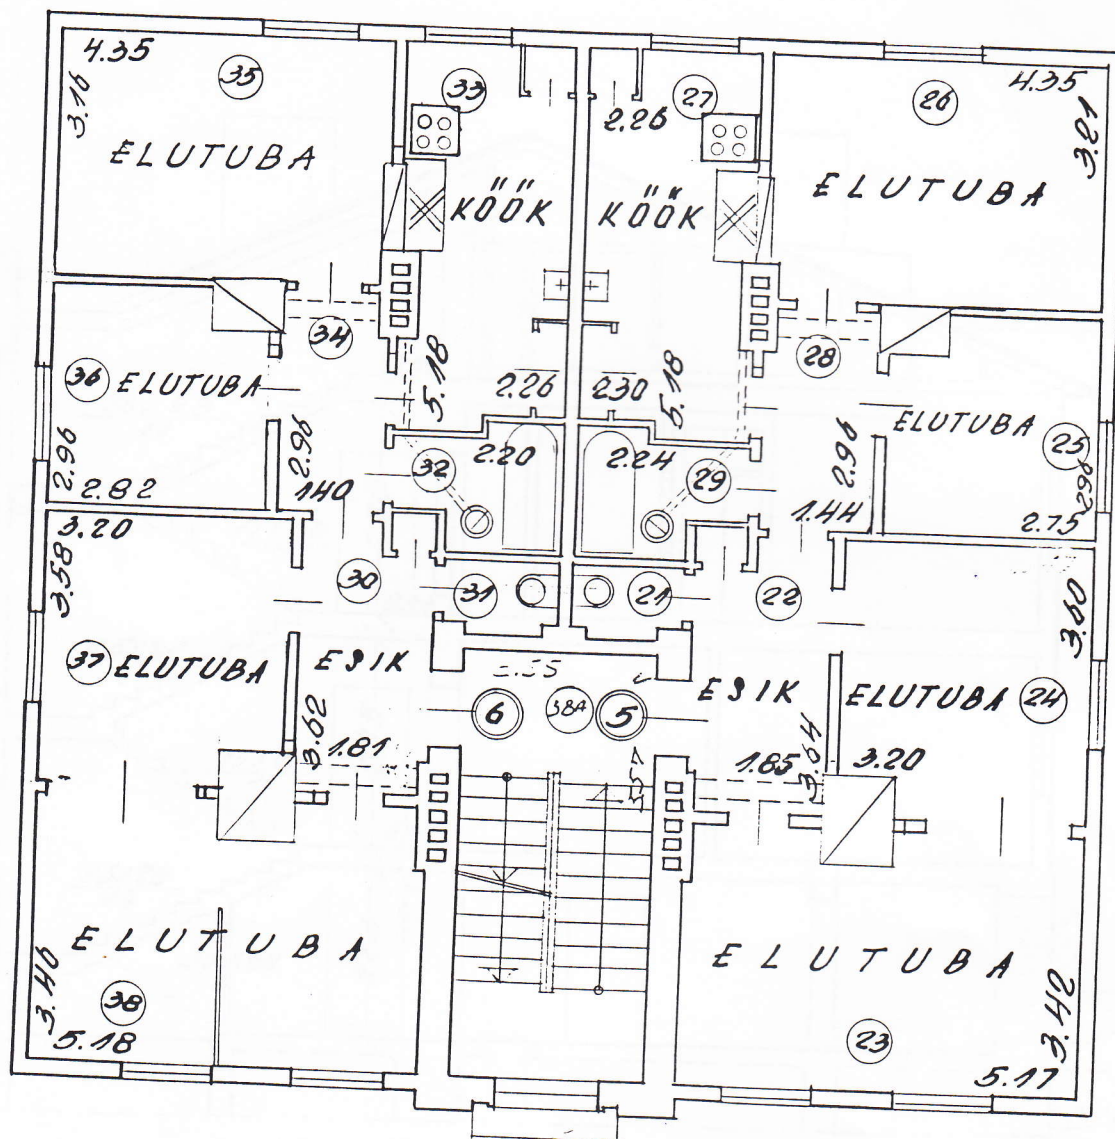

LÖIGE A-A

