


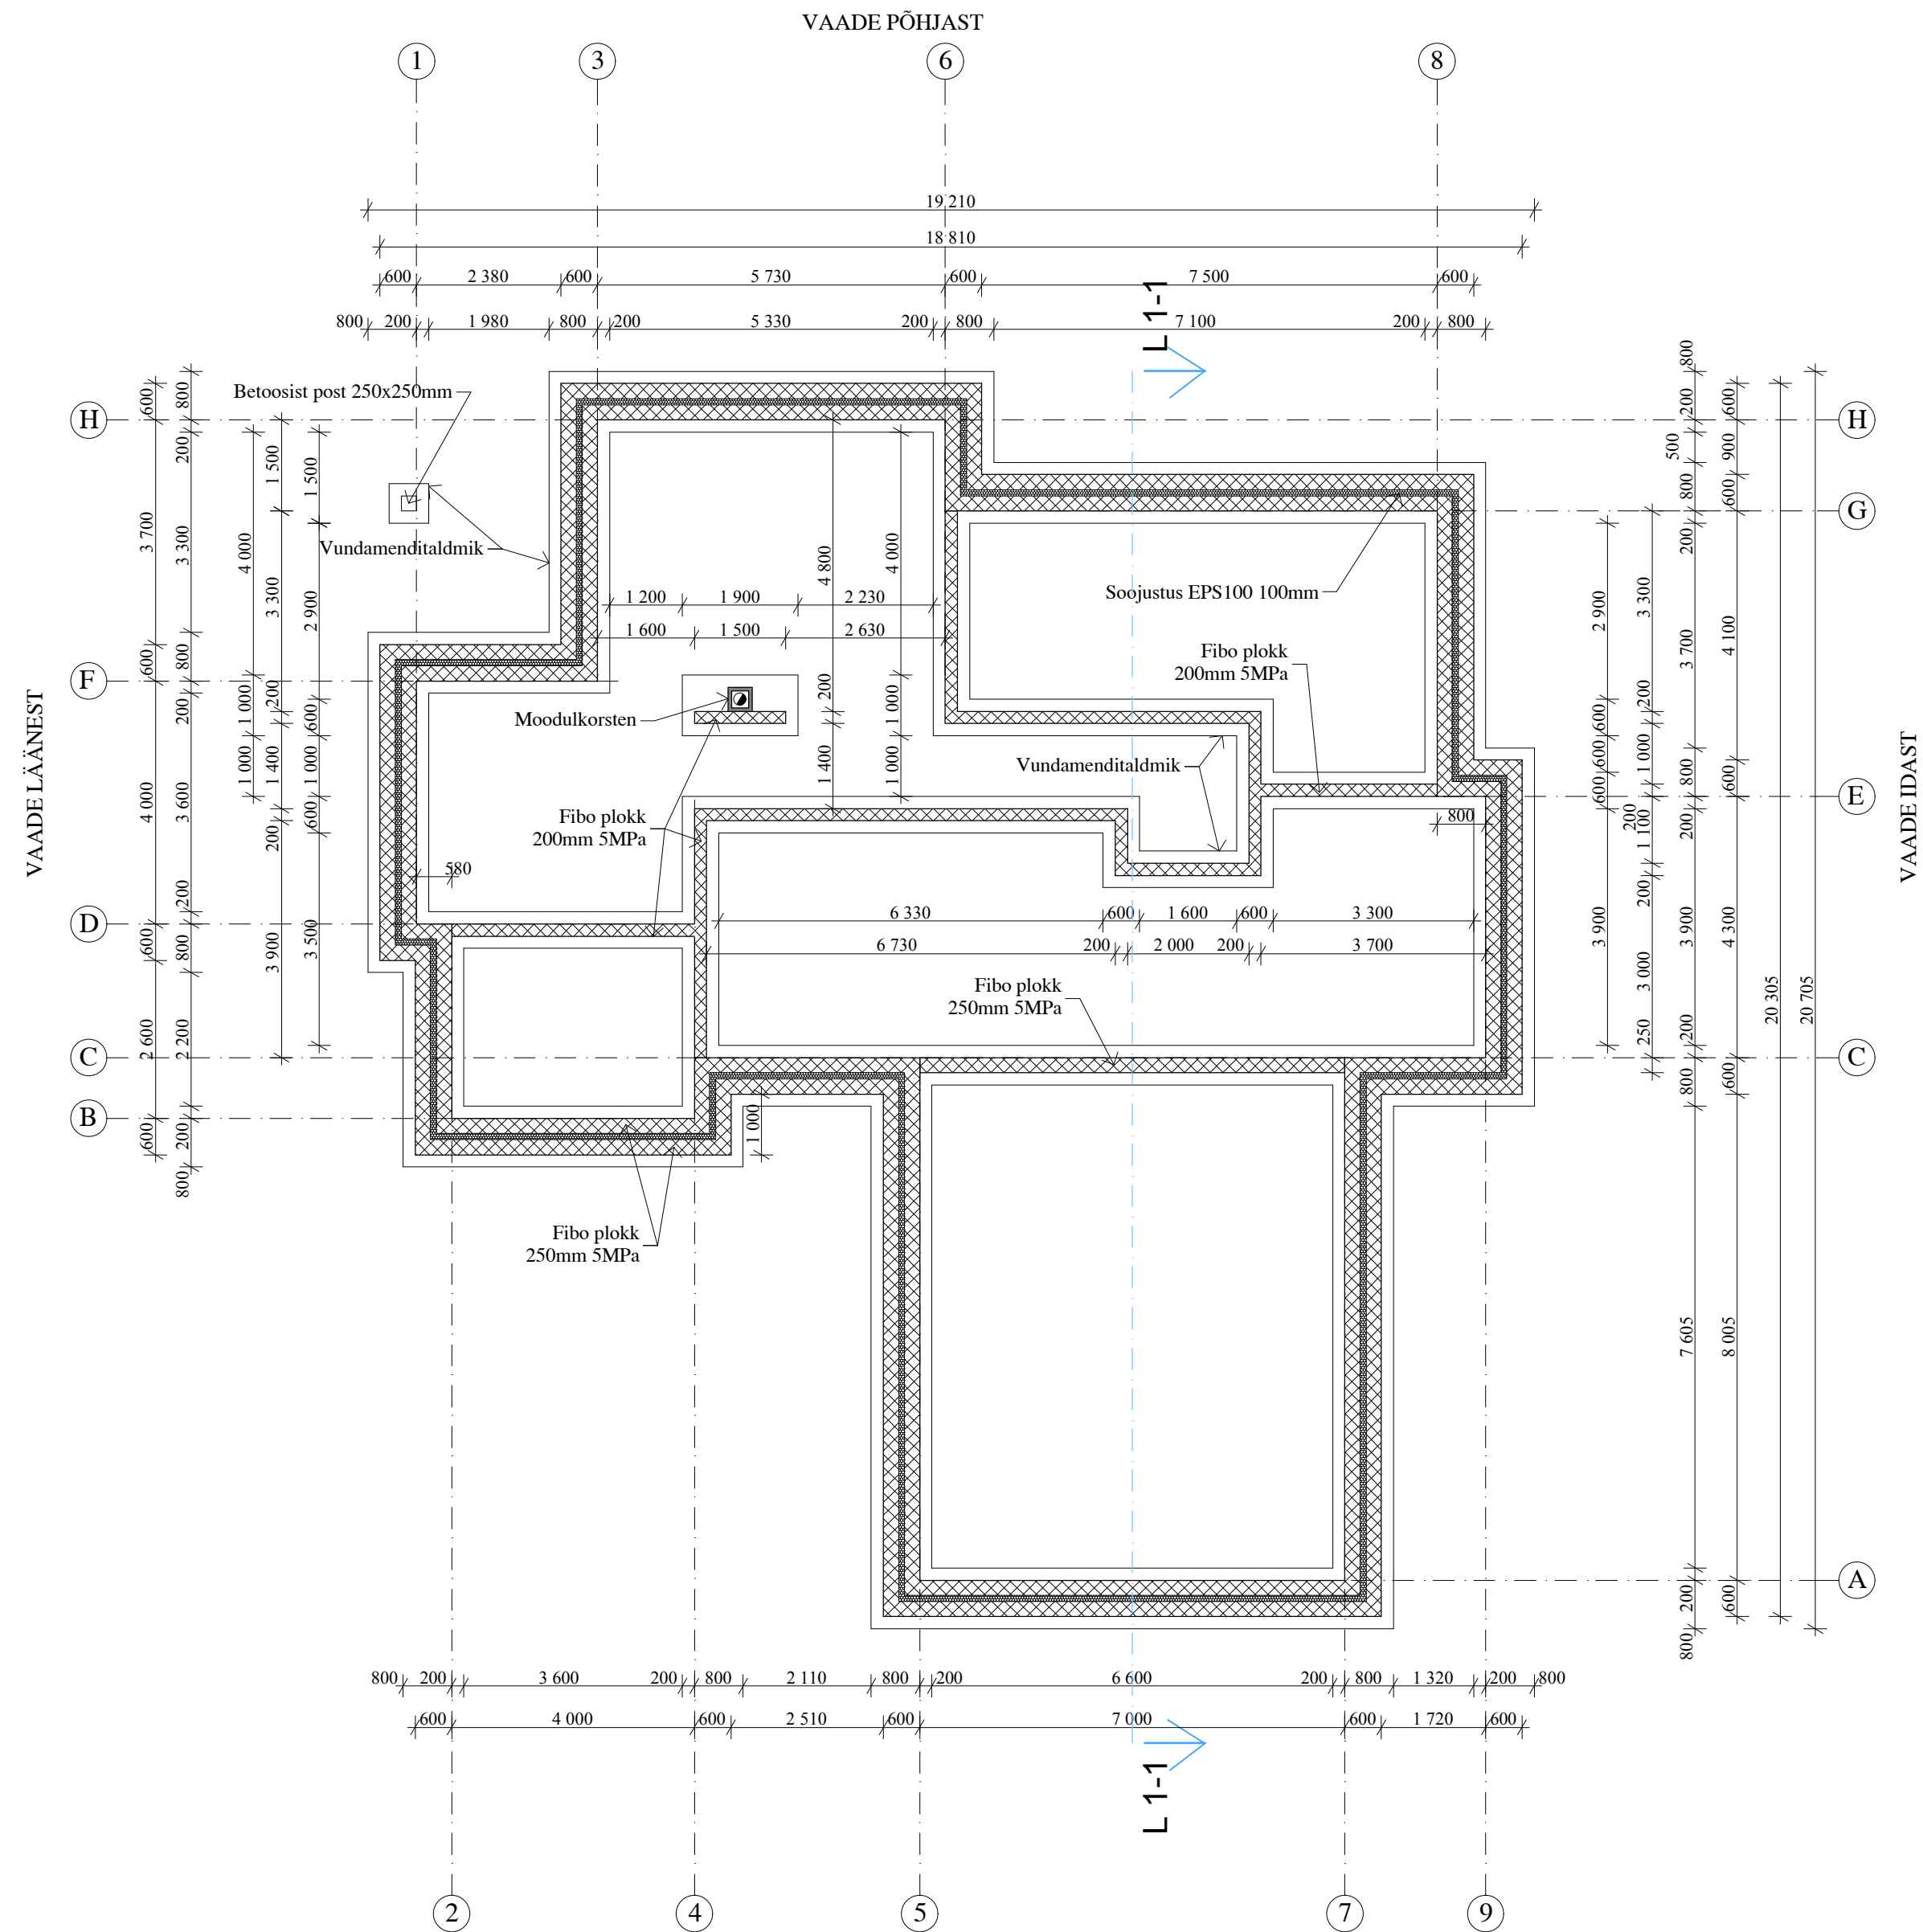

Märkused

- Fibro plokkide ladumisel järgida tootjapoolseid juhiseid
- Vundamentaldmiku täpsed mõõtmised täpsustatakse peale pinnase geoloogilisi uuringuid
- Hüdrolisatsioonitüüp ning paigaldus vastavalt tootjapoolsetele juhistele
- Kogu hoone perimeetri ümber paigaldada horisontaalne soojustus EPS120 Perimeeter Plus 2x50mm (1.m. laiuselt)
- Konstruktsioonide kirjeldusi vt. seletuskirjast