




445,035

38.15 + 4.8 43.6

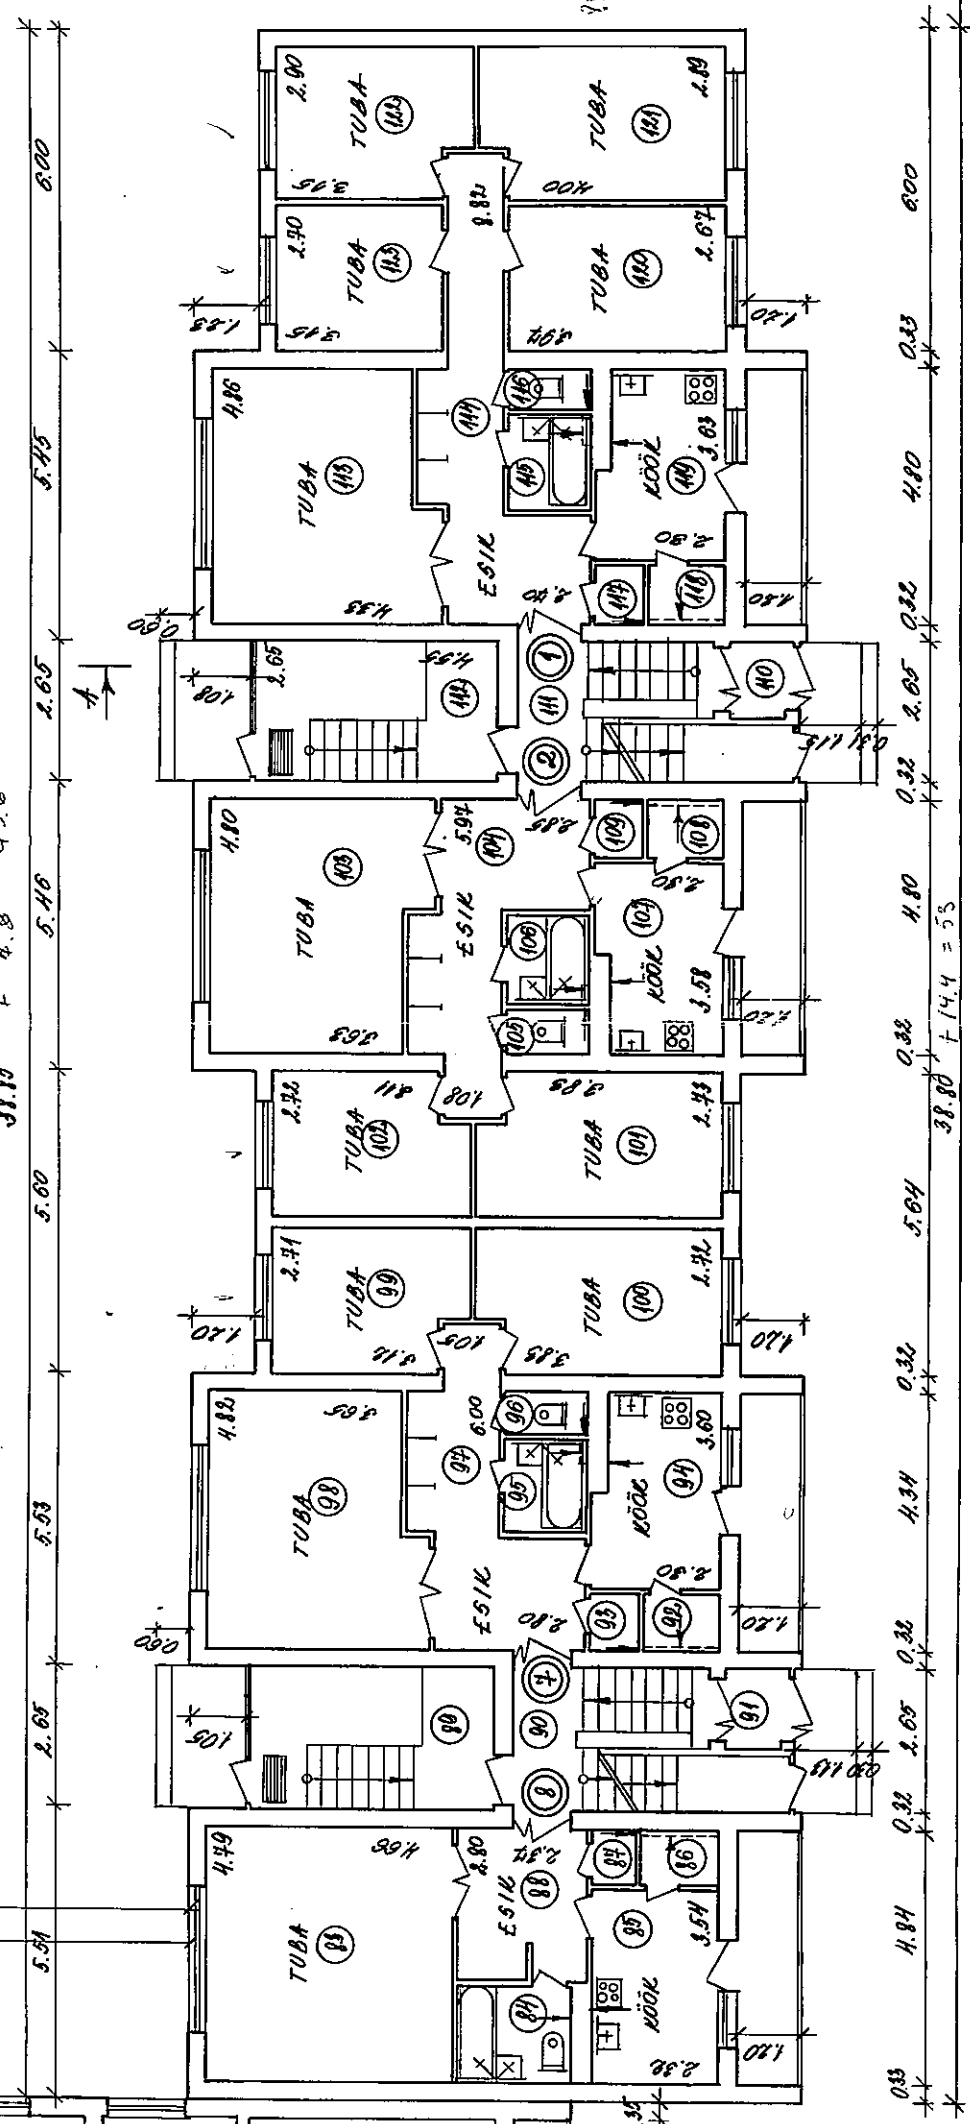

423


21  
73  
12871

24/11/21

$12 \times 9.5 = 114$

$112.8 \times 9.5 = 1072.4$

# LÕIGE A-A

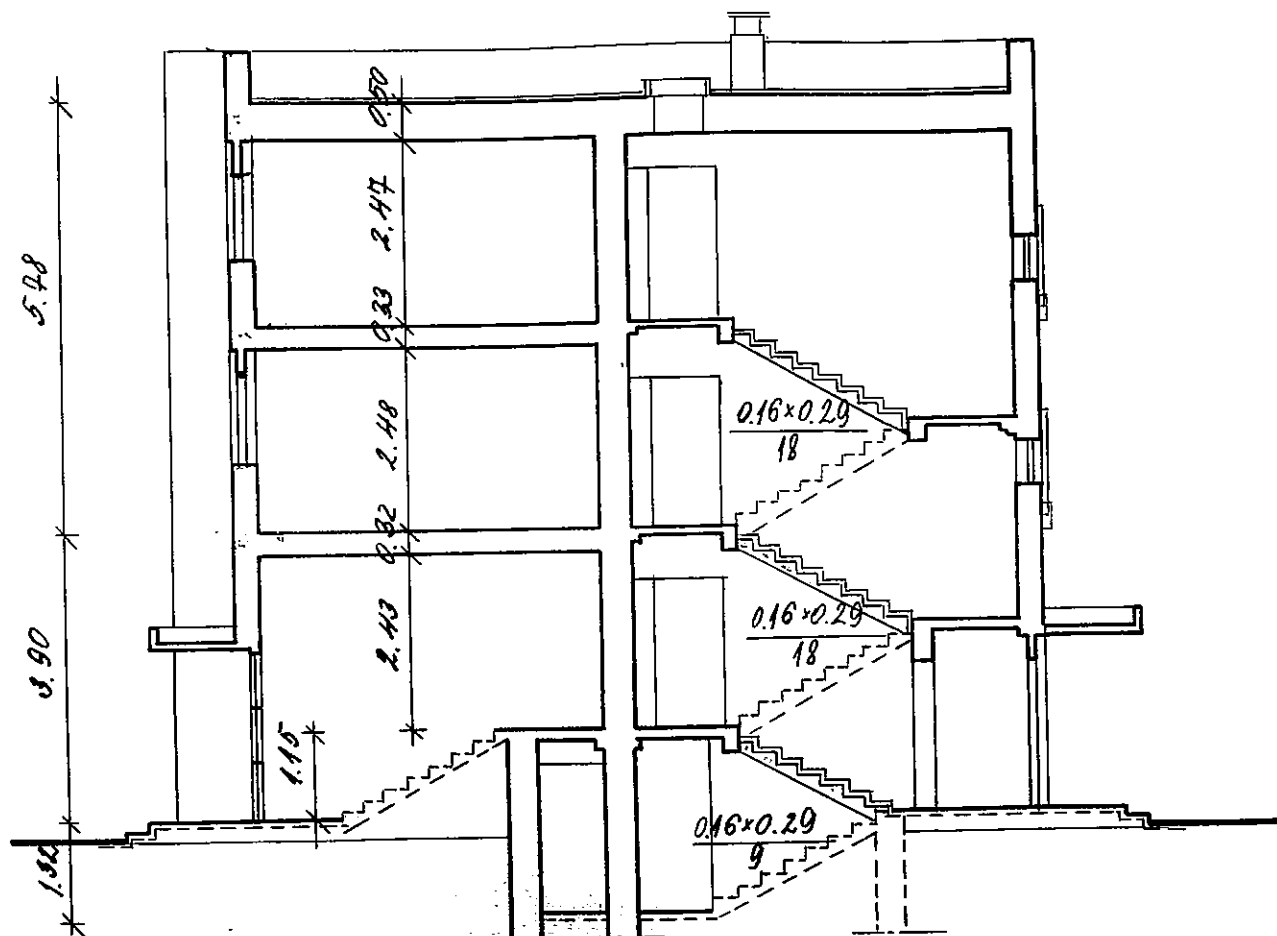

HTIB

HAAPSALU TEHNILISE INVENTARISEERIMISE BÜROO  
MAJAVALDUSE HAAPSALU, PARGI TN. 11 (24-KRT.)  
ASUKOHT:

VALDAJA: /LÄÄNE KALUR/ AS "W.EST"

| EHITISE NR. | EHITISE NIMETUS | PÕHIK. ARV | VÄLISSEINTE MATERJAL | KATUSE KATTE MATERJ. | KALLE ° | EHITAL PIND M <sup>2</sup> | HOONE NÄHTAVUS | TÄISEH. PIND M <sup>2</sup> | KATUSE PIND M <sup>2</sup> | MÄRKU. |
|-------------|-----------------|------------|----------------------|----------------------|---------|----------------------------|----------------|-----------------------------|----------------------------|--------|
| 1.          | ELAMU           | 1          | SIILIK. PLOKID + KR. | RUBER                | 430°    | 759.7                      | 8433           | 793.8                       | 912                        |        |

KRUNDI PIND: 4100 M<sup>2</sup> KASUT. MAA-ALA: 4100 M<sup>2</sup> TÄISEHIT. 2

JUHATAJA: E. KUUSK *Elle Kuusk* 30.05.74 INV. TOIM. FORM. ARV: MÖÖT 1:50

*1:50* MÖÖT 1:40