


LÕIGE A-A

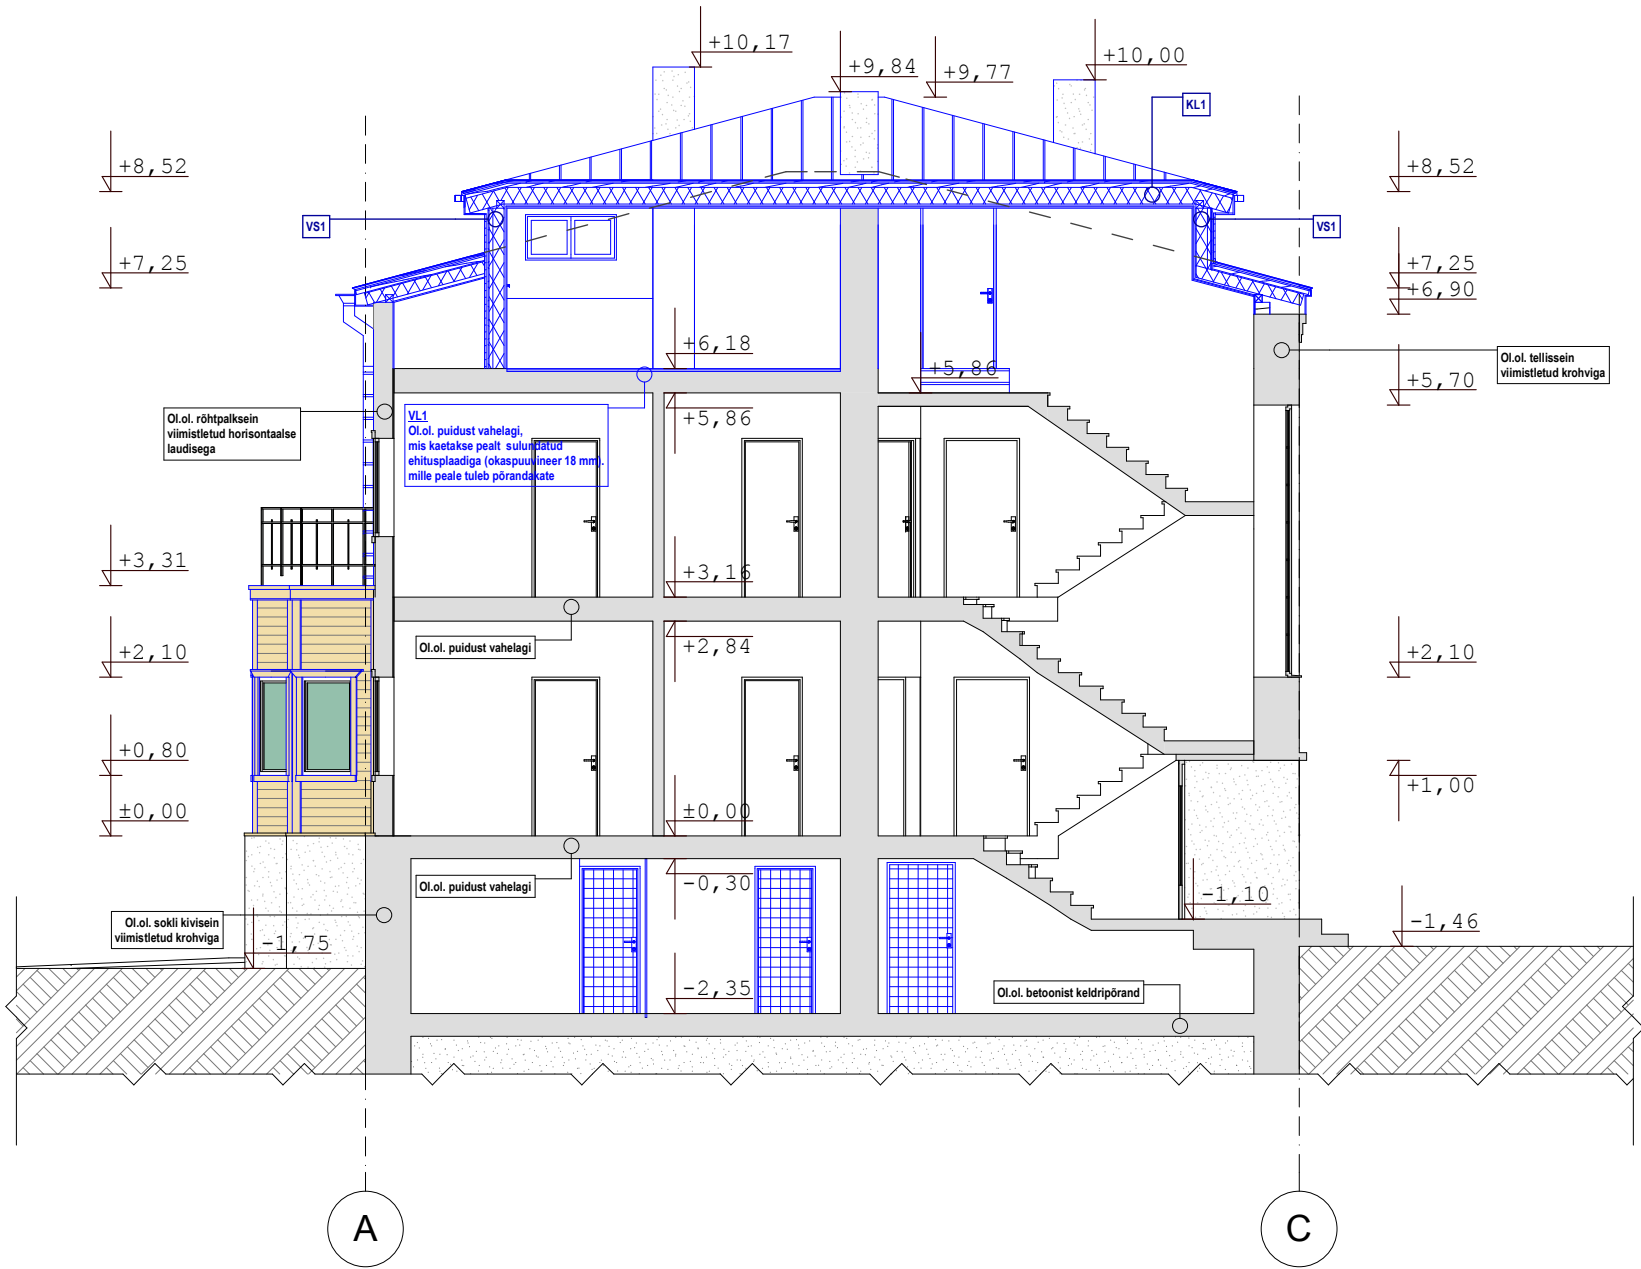

LAIENDATAVA MAJAOSA KONSTRUKTSIOONID

- K-1
Valtsplekk
Hõre laudis 20 mm
Tistantsliist 20x50 mm
Aluskate
Tuulutuspilu 50 mm
Tuuletokkeplaat 13 mm
Sarikad 50x200 mm, vahel mineaallvillplaatidest soojustus
Õhutõke (ehituspaber) või aurutõke
Laid 40x50 mm, s 300 mm
Ehitusplaat või sisevoodrilaud
Lae viimistlus
- VL1
Põrandakate
Sulundatud ehitusplaat (okaspuuvineer 18 mm)
Olemasolev vahelaetastik 50x200 mm (vahel soojustus)
Puitroovid
Ehitusplaat või sisevoodrilaud
Lae viimistlus
- VS-1
Siseviimistlus
Kipsplaat 13
Metallroovlatid 42 mm, samm 600 mm, vahel soojustus 50 mm
Tuuletõkkepaber
Kandesõrestikpostid 50x150 mm, samm 600 mm, vahel mineraalvill 150 mm
Tuuletõke-OSB 9 mm
Tuulutatav õhkvahe/ püstlatid 25x50 mm, s 600 mm
Voodrilaud 20 mm
- SS1
Viimistlus vastavalt ruumi otstarbele
Kipsplaat 2x
Metallprofiil 66 mm
Kipsplaat 2x
Viimistlus vastavalt ruumi otstarbele

SELGITUS:

-  Olemasolev jääv osa
-  Juurde projekteeritav osa (muudatus, restaureerimine)-katuse tõstmine 1 m võrra.
-  Lammutatav osa