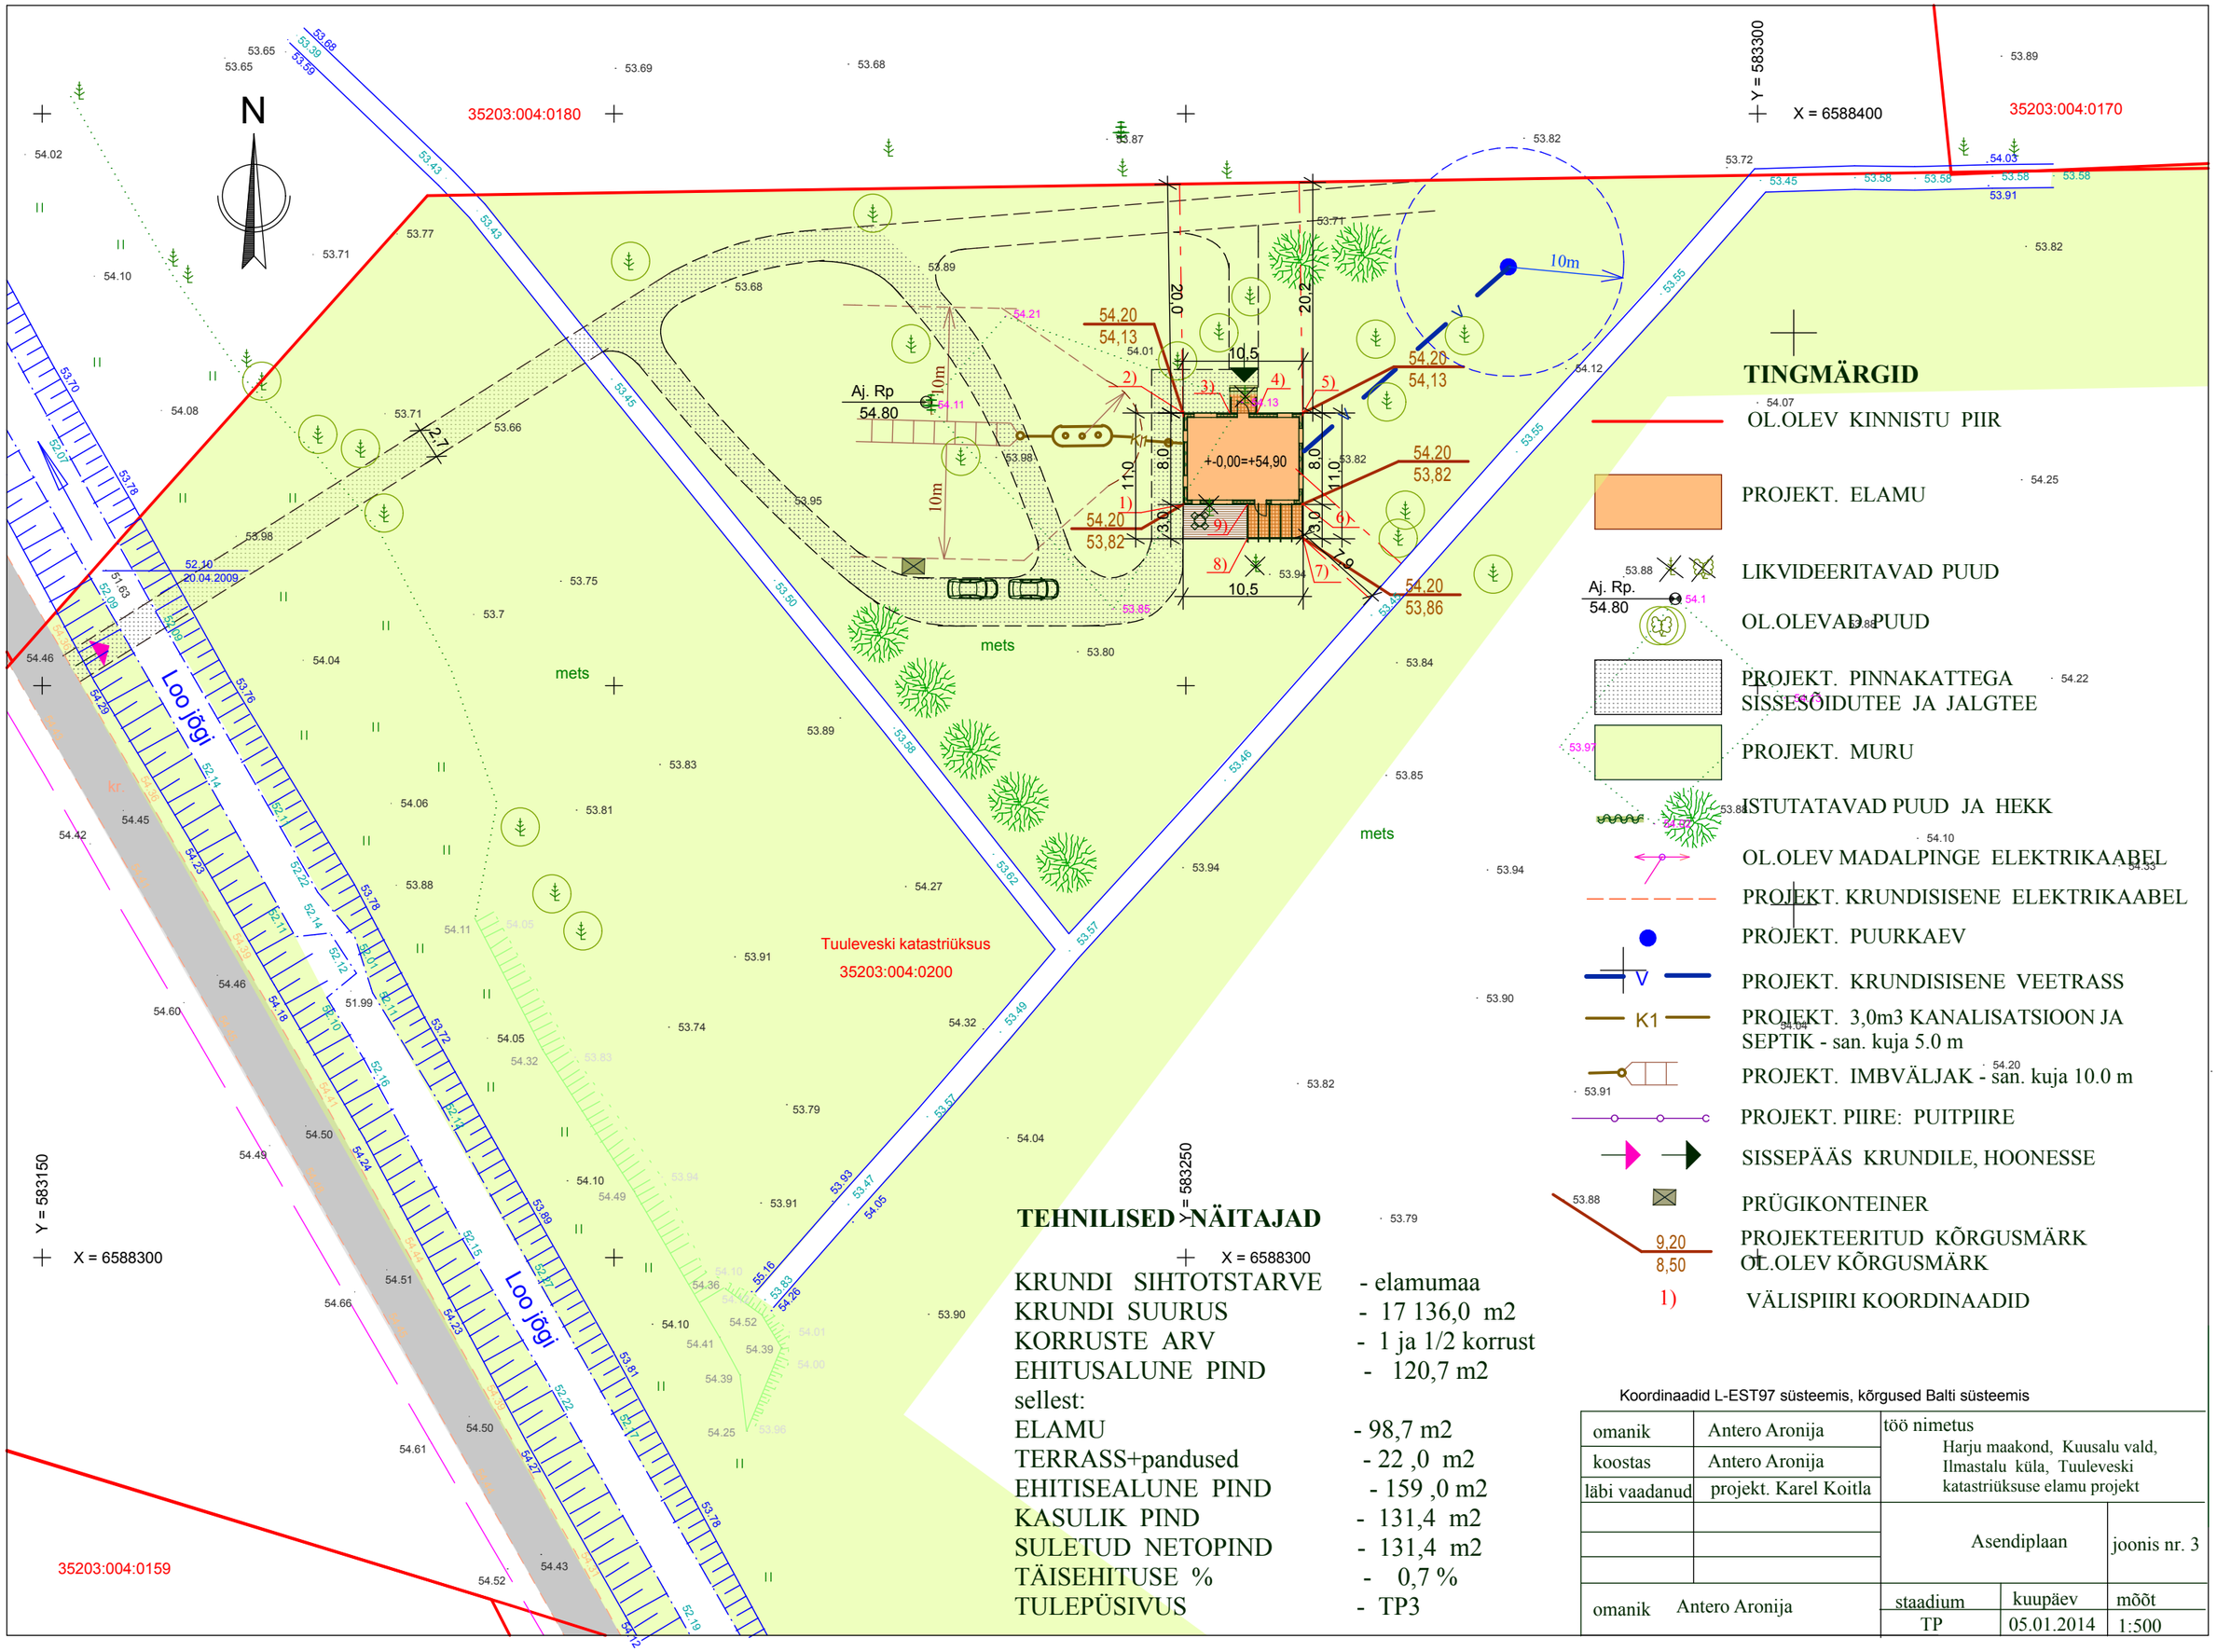

TEHNILISED NÄITAJAD

KRUNDI SIHTOTSTARVE	- elamumaa
KRUNDI SUURUS	- 17 136,0 m2
KORRUSTE ARV	- 1 ja 1/2 korrust
EHITUSALUNE PIND	- 120,7 m2
sellest:	
ELAMU	- 98,7 m2
TERRASS+pandused	- 22 ,0 m2
EHITISEALUNE PIND	- 159 ,0 m2
KASULIK PIND	- 131,4 m2
SULETUD NETOPIND	- 131,4 m2
TÄISEHITUSE %	- 0,7 %
TULEPÜSIVUS	- TP3

Koordinaadid L-EST97 süsteemis, kõrgused Balti süsteemis

omanik	Antero Aronija	töö nimetus Harju maakond, Kuusalu vald, Ilmastalu küla, Tuuleveski katastriüksuse elamu projekt		
koostas	Antero Aronija			
läbi vaadanud	projekt. Karel Koitla			
		Asendiplaan		joonis nr. 3
omanik	Antero Aronija	staadium	kuupäev	mõõt
		TP	05.01.2014	1:500