


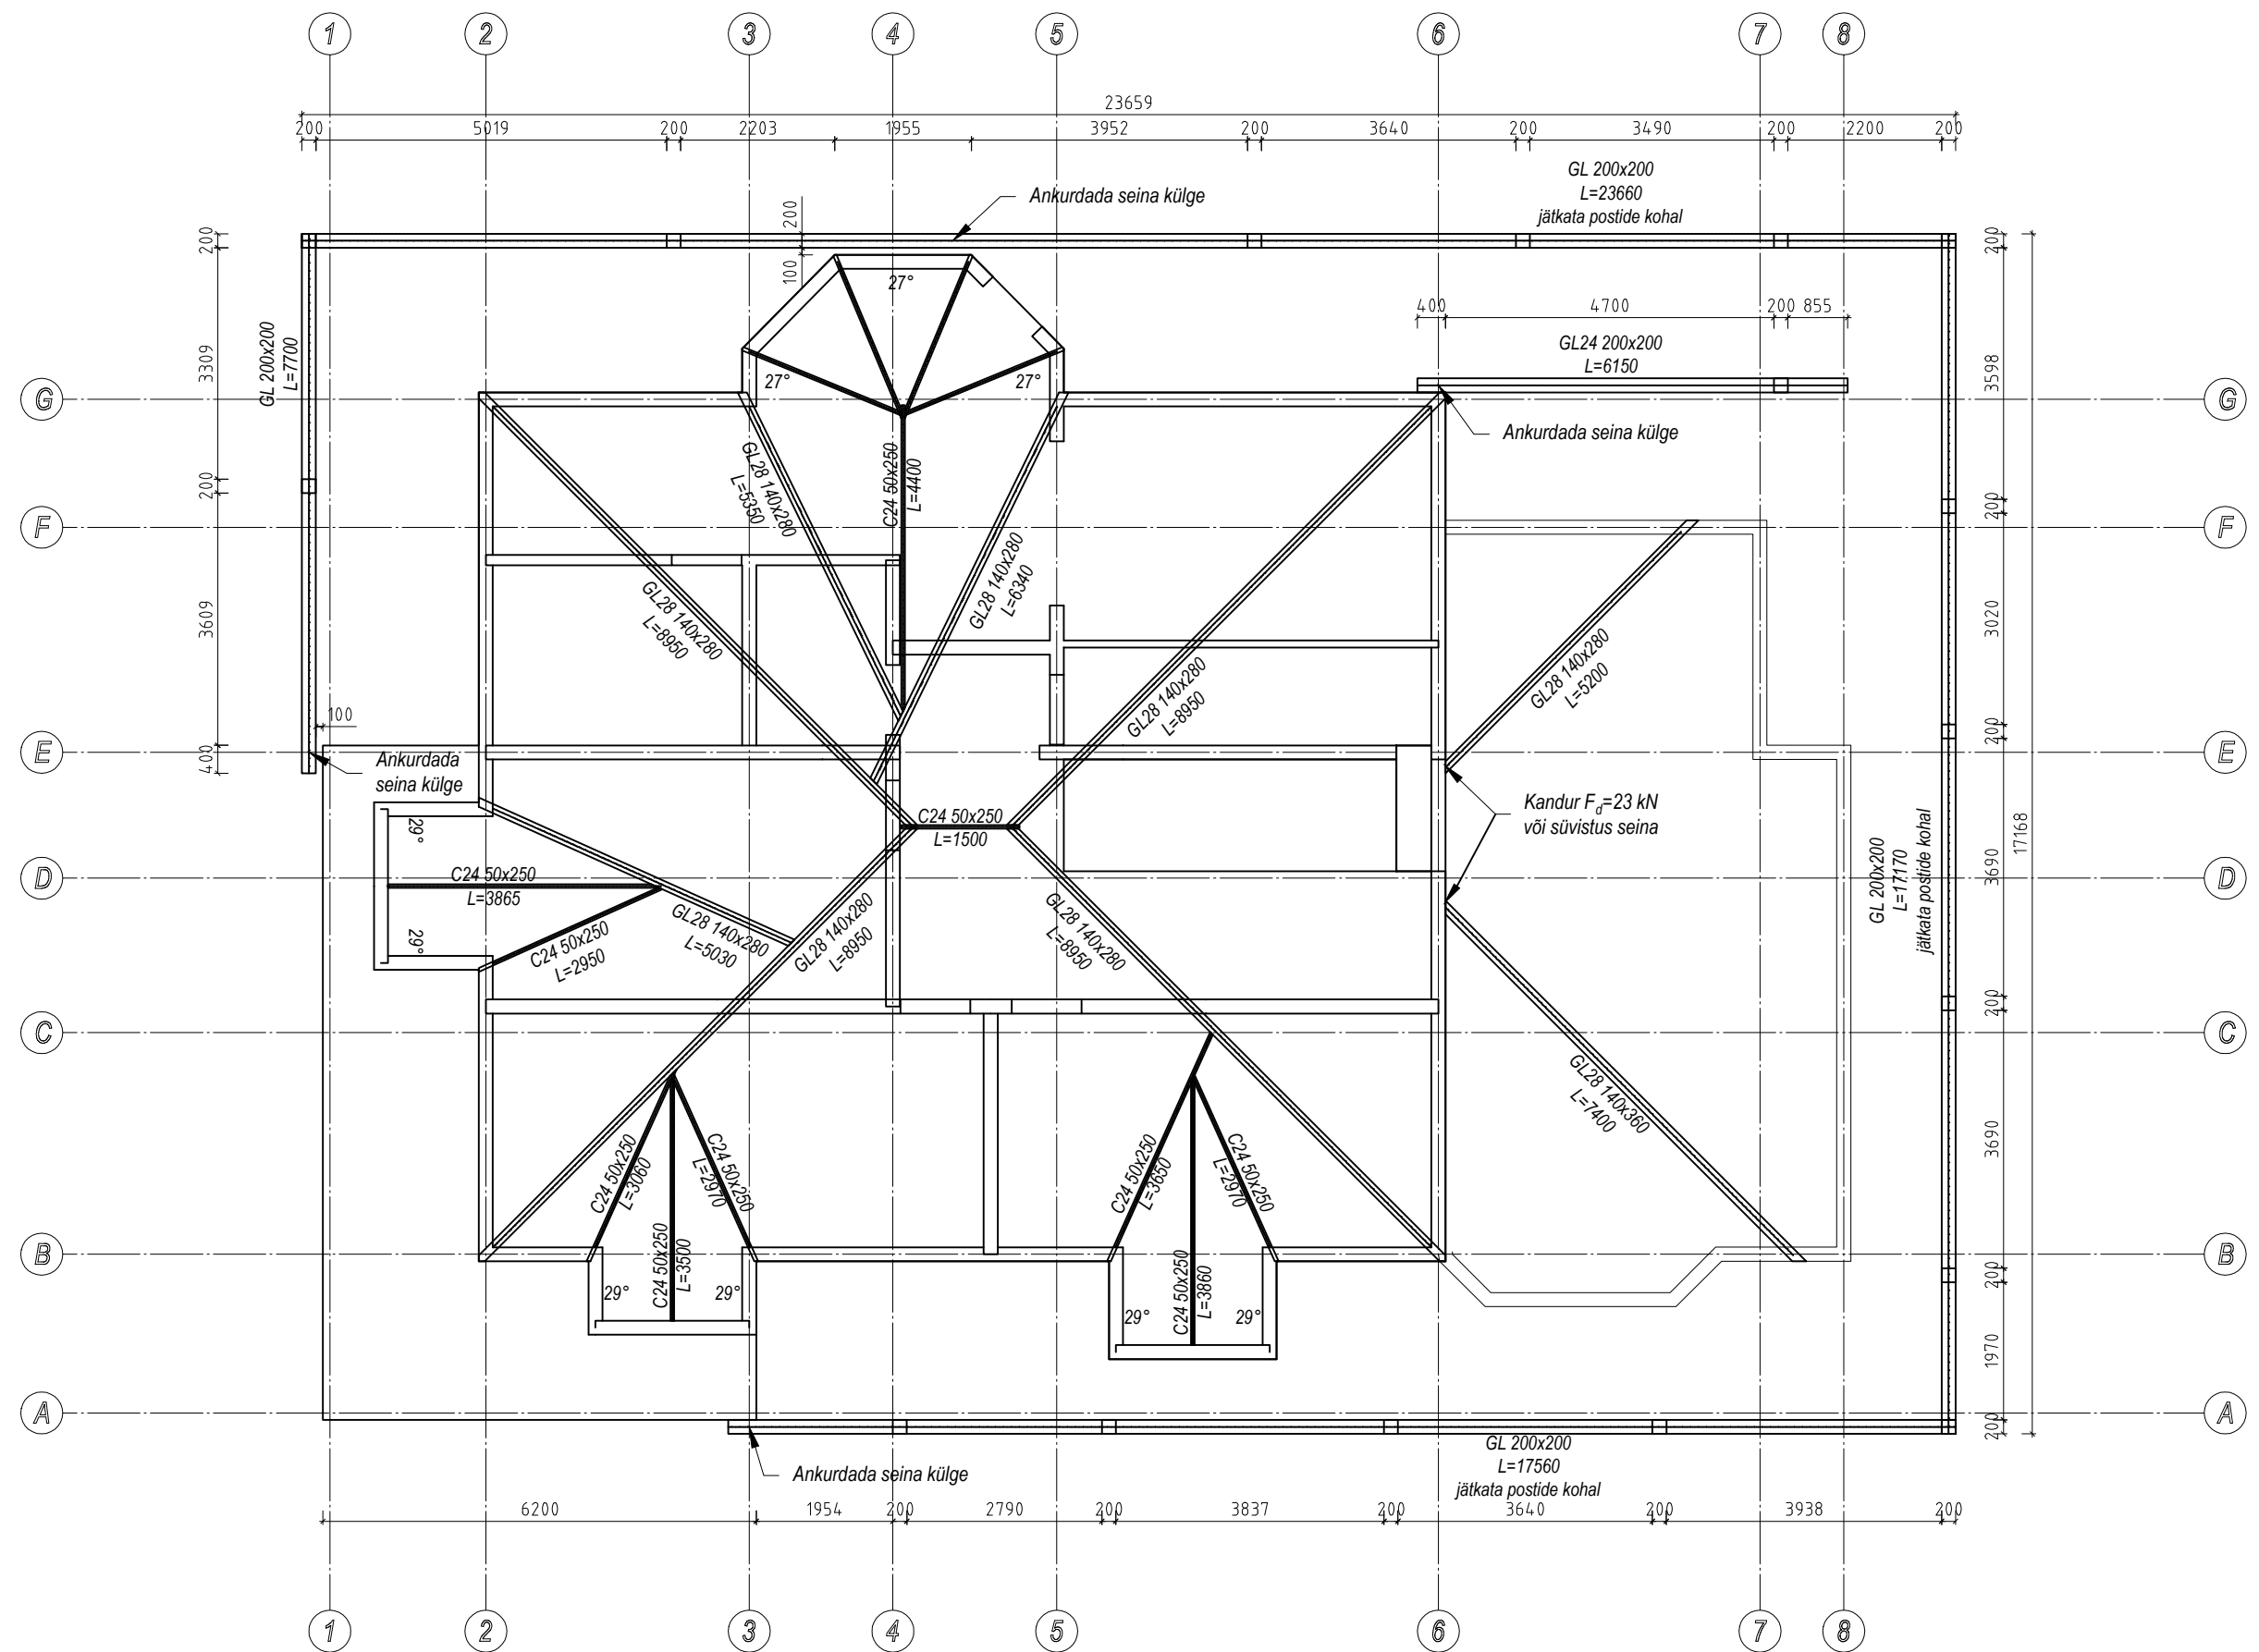

Märkused:
 1) Katusekalle on 14 kraadi, 3-l vintskapil 29 kraadi ning ühel 27 kraadi
 2) Neelusarikad kinnitada kanduritega (kandevõime 7 kN)

 J. Sütiste tee 41-114, 13414, Tallinn MTR: EEP002262; EEH005839 Tel. 55 58 71 49 / 52 54 841 www.ansvar.ee; info@ansvar.ee	OBJEKT	Eramu		JOONIS Rood- ja neelusarikate plaan	
	ADDRESS	[REDACTED]		TOO NR	
	TELLUA	[REDACTED]		JOONESTAS	K.Kalda
		[REDACTED]		KONTROLL	H.Reiss
				MÖÖT	1:100
				FORMAAT	A3
				KUIUPÄEV	02.06.2013
				LEHT	A15