
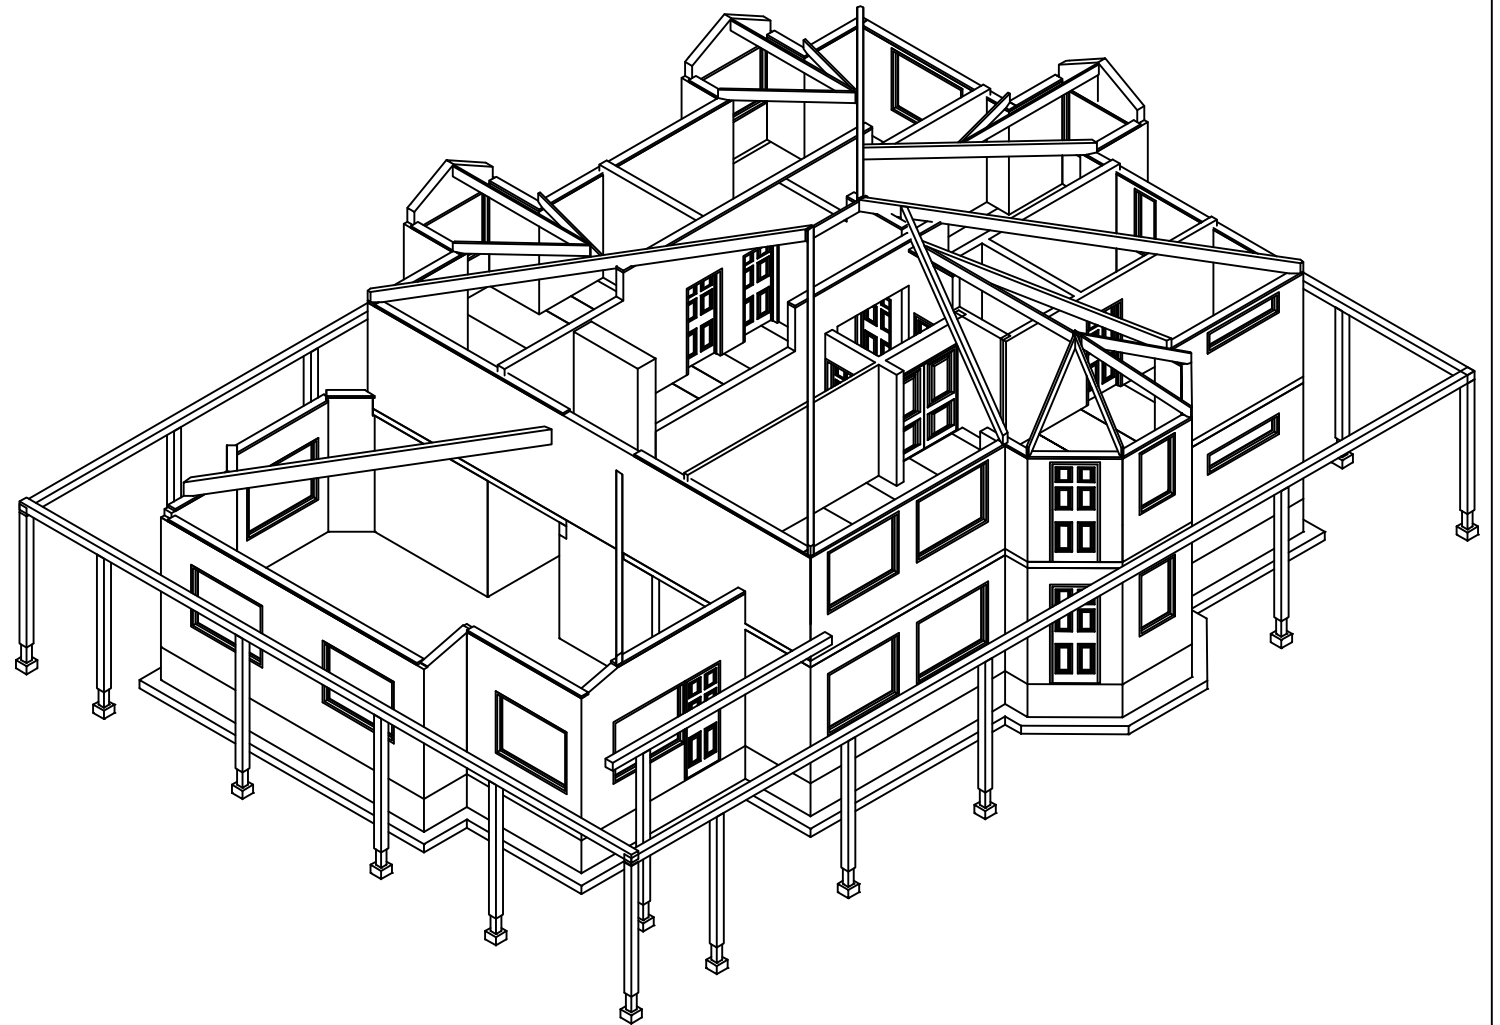


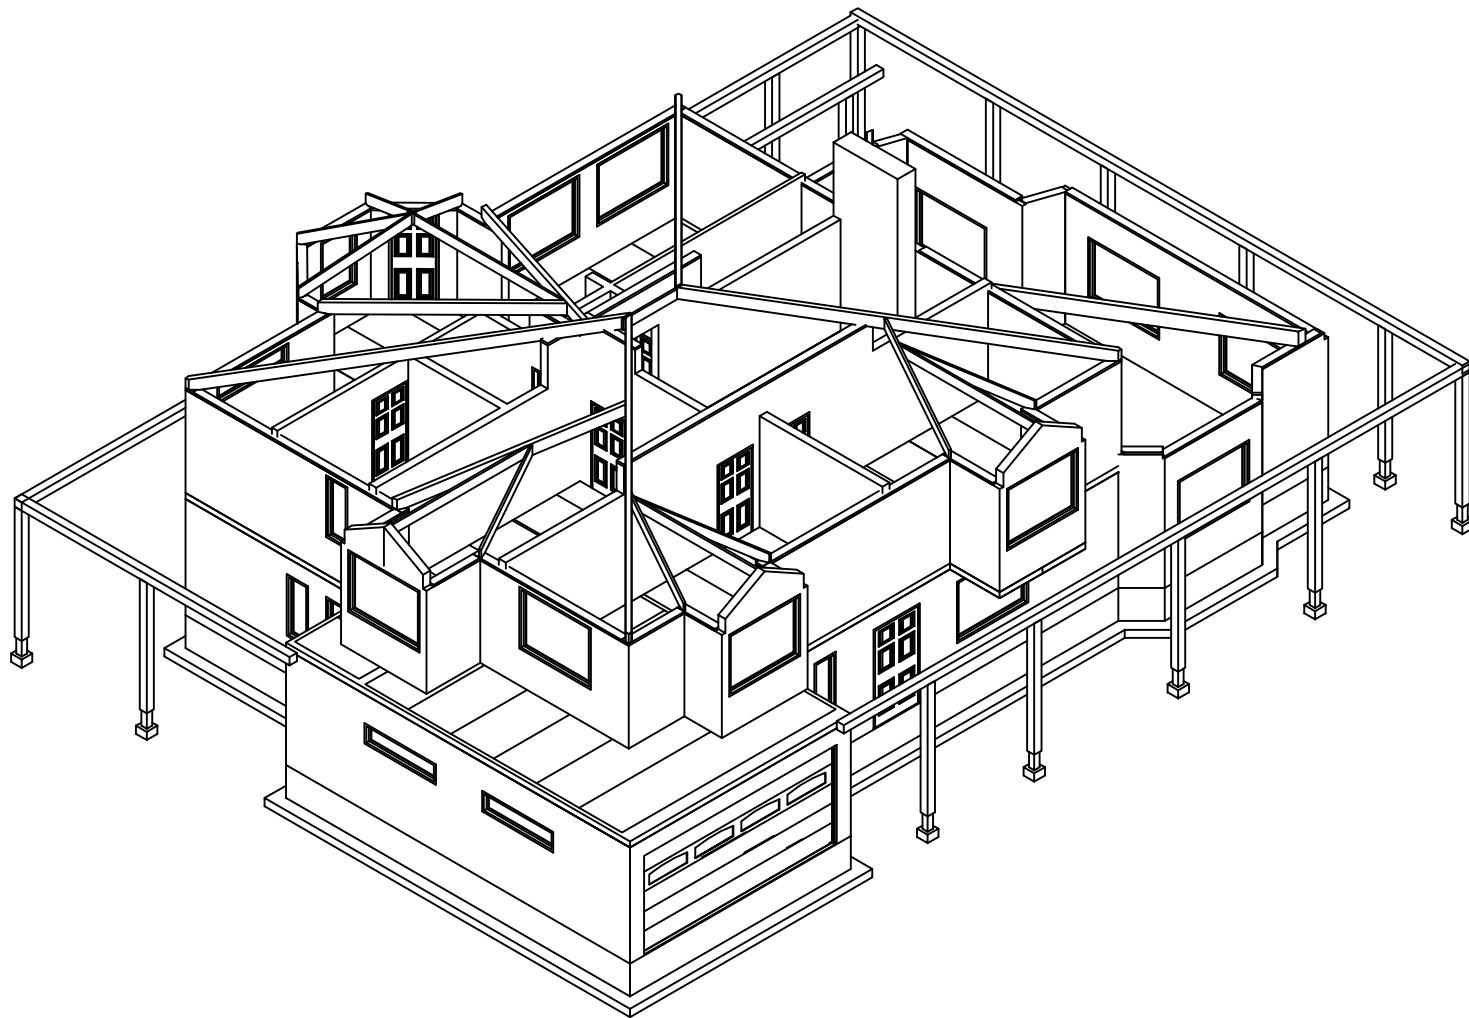

 Ansvar Ehitus J. Sütiste tee 41-114, 13414, Tallinn MTR: EEP002262; EEH005839 Tel. 55 58 71 49 / 52 54 841 www.ansvar.ee; info@ansvar.ee	OBJEKT <i>Eramu</i>	JOOIS <i>Rood- ja neelusarikate plaan</i>		
	ADDRESS [REDACTED]	TÖÖ NR [REDACTED]	MÖÖT <i>1:150</i>	FORMAAT <i>A3</i>
	TELLUA [REDACTED]	JOONESTAS <i>K.Kalda</i>	KUIUPÄEV <i>02.06.2013</i>	
		KONTROLL <i>H.Reiss</i>	LEHT <i>A16</i>	