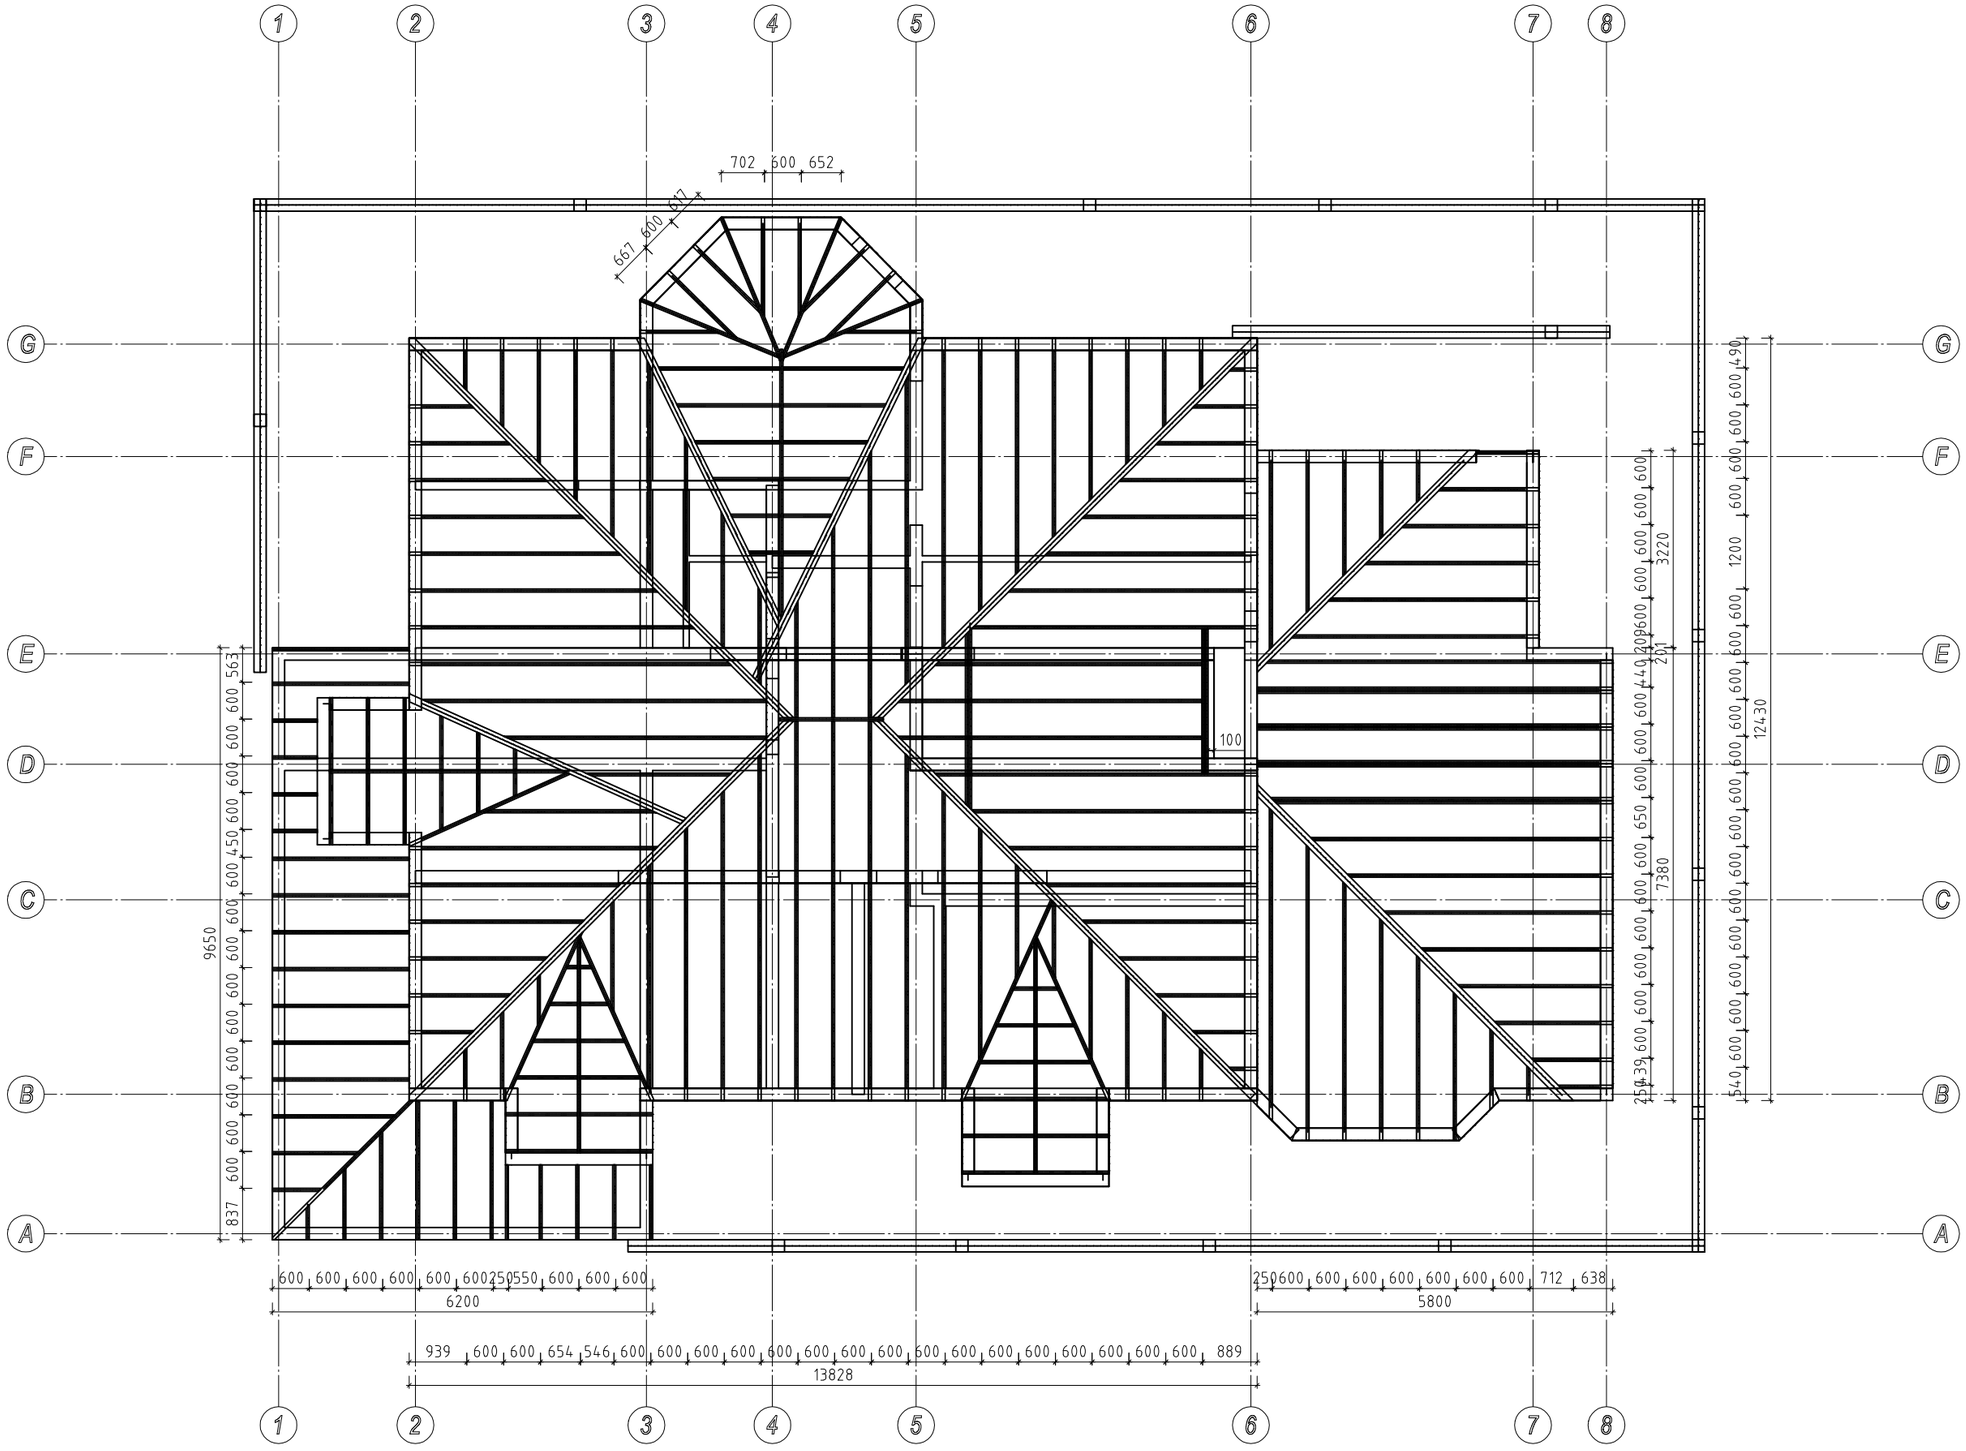

Märkused:

1) Sarikad C24 50x250 mm, samm 600 mm

2) Sarikad kinnitada rood- / neelusarikatele kruvidega 5x120 min 4 tk või metallkanduritega kruvi 5x50 min 6+6 tk

Ansvar Ehitus
J. Sütiste tee 41-114, 13414, Tallinn
Registrikood: 12158574
MTR: EEP002262; EEH005839
Tel. 55 58 71 49 / 52 54 841
www.ansvar.ee; info@ansvar.ee

OBJEKT: Eramu		JOONIS: Sarikate plaan	
AADRESS: [redacted]		TÖÖ NR	MÕÕT: 1:100 / FORMAAT: A3
TELLIJA: [redacted], [redacted]		JOONESTAS: K.Kalda	KUUPÄEV: 02.06.2013
		KONTROLL: H.Reiss	LEHT: A17