


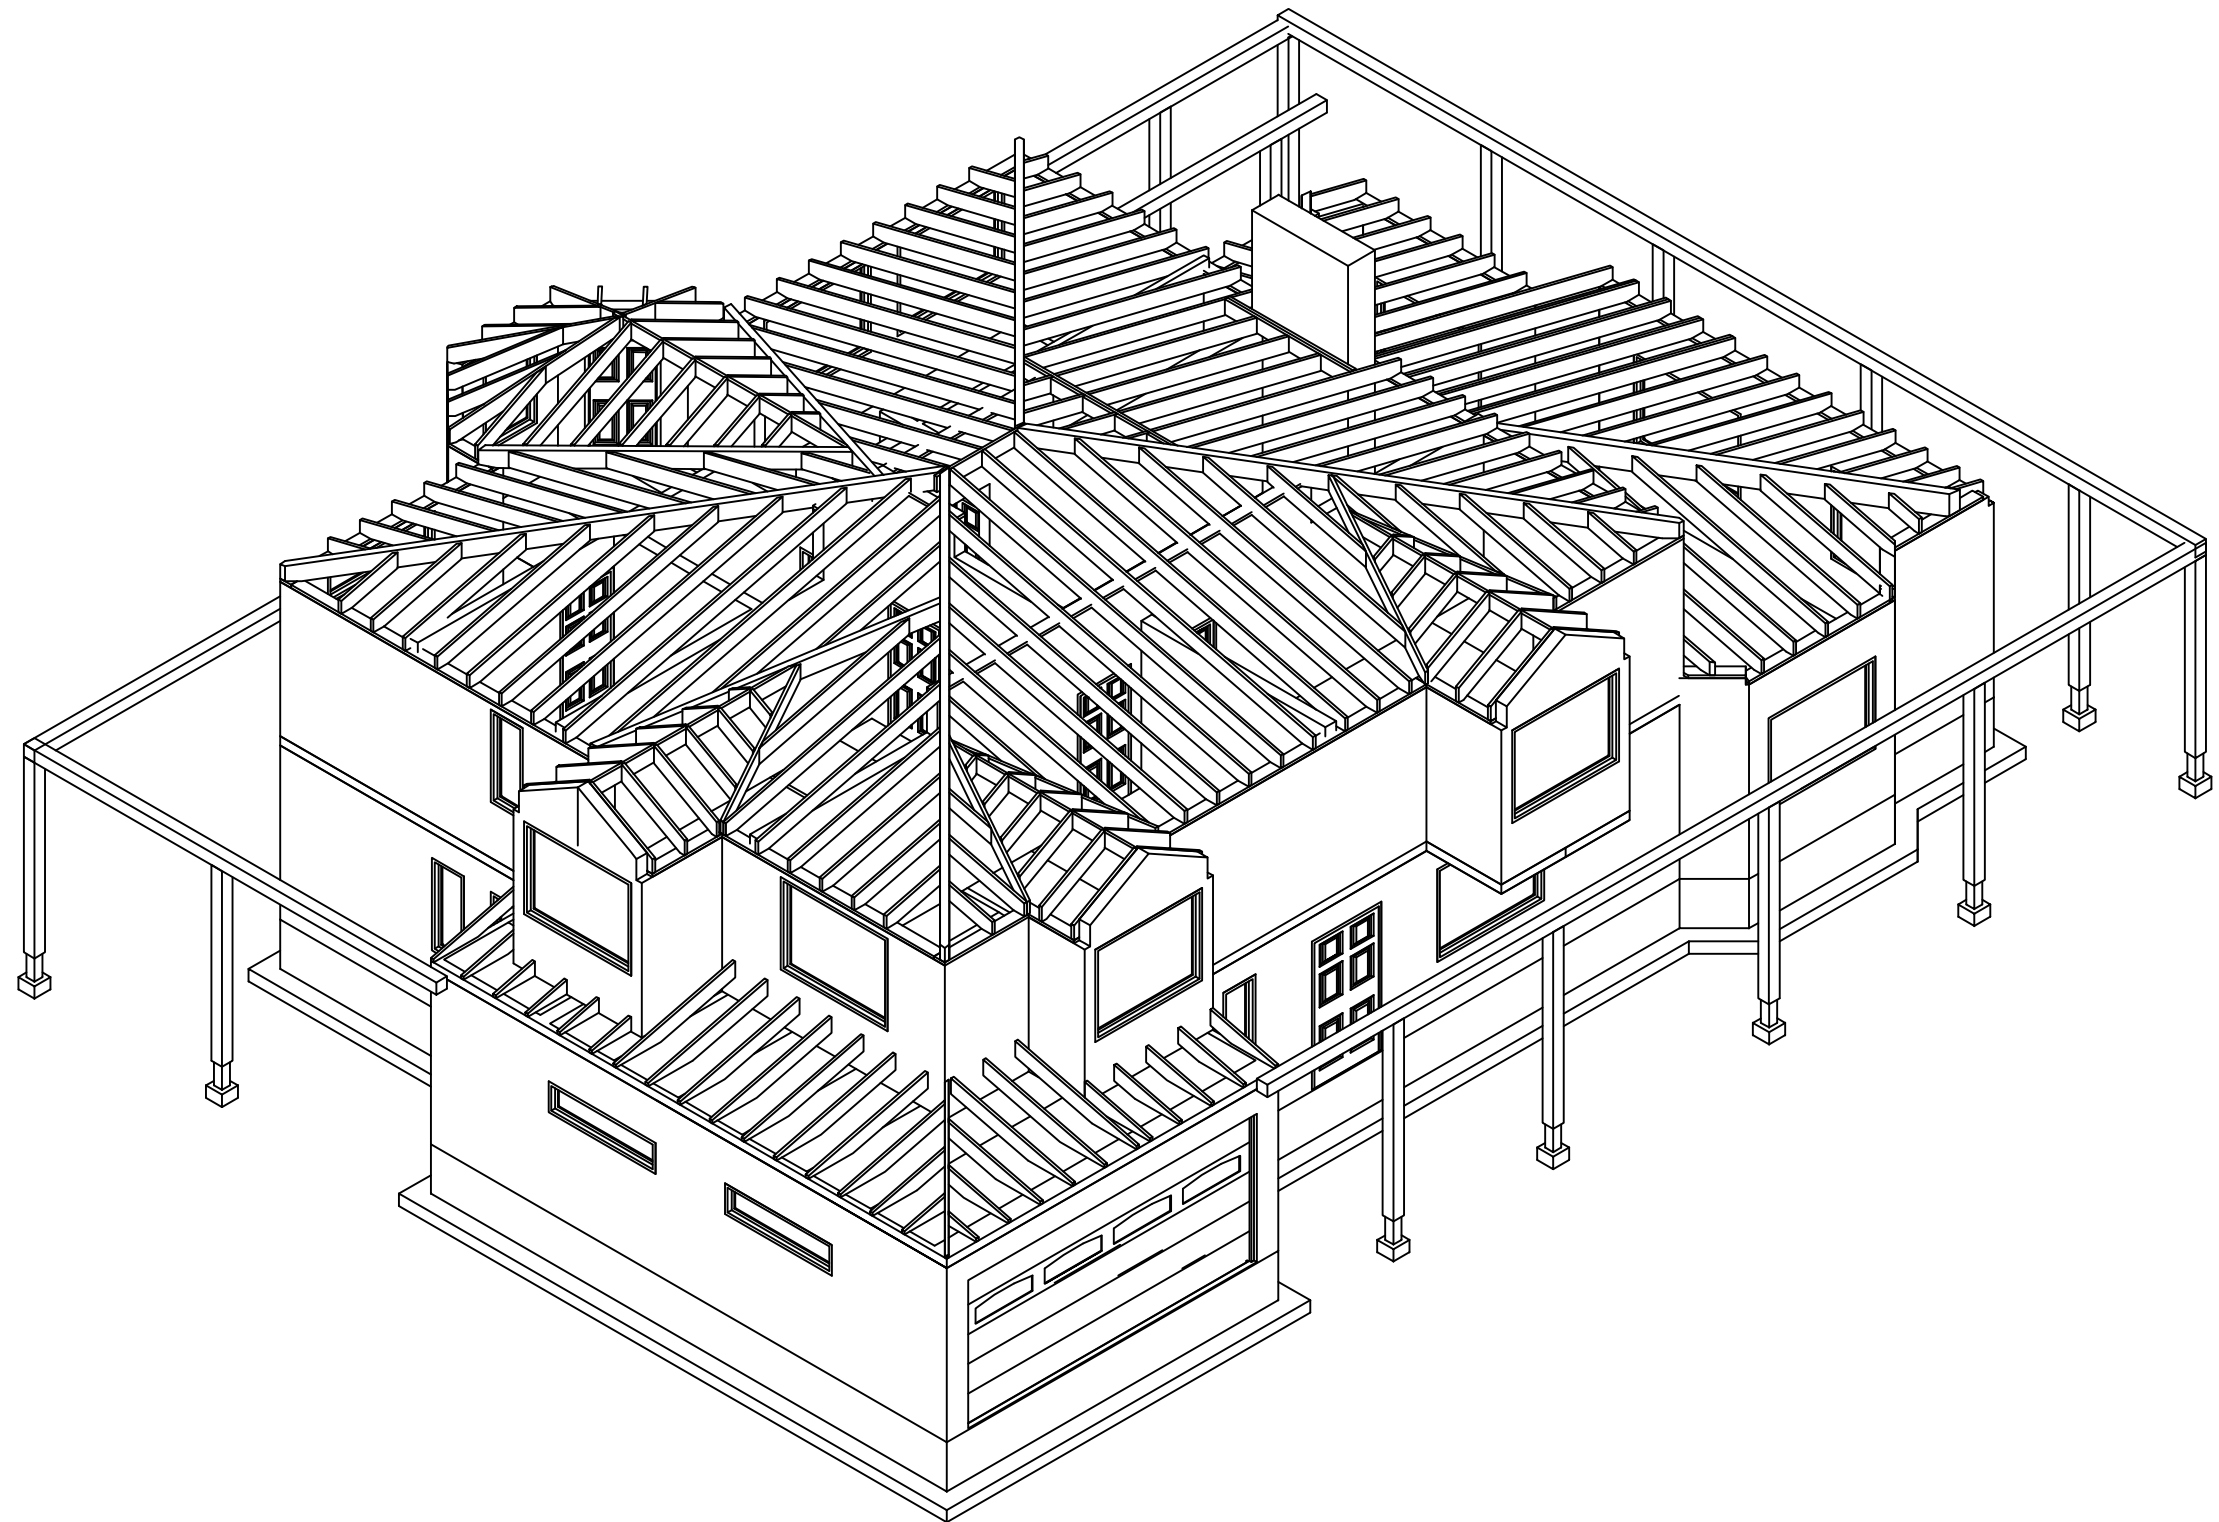

Ansvar Ehitus
J. Sütiste tee 41-114, 13414, Tallinn
Registrikood: 12158574
MTR: EEP002262; EEH005839
Tel. 55 58 71 49 / 52 54 841
www.ansvar.ee; info@ansvar.ee

OBJEKT	Eramu		JÕONIS		Sarikate plaan	
Aadress	[REDACTED]		TÖÖ NR		MÕÖT	1:100
TELLUA	[REDACTED],		JÕONESTAS	K.Kalda	FORMAAT	A3
	[REDACTED]		KONTROLL	H.Reiss	KUIPÄEV	02.06.2013
					LEHT	A18