


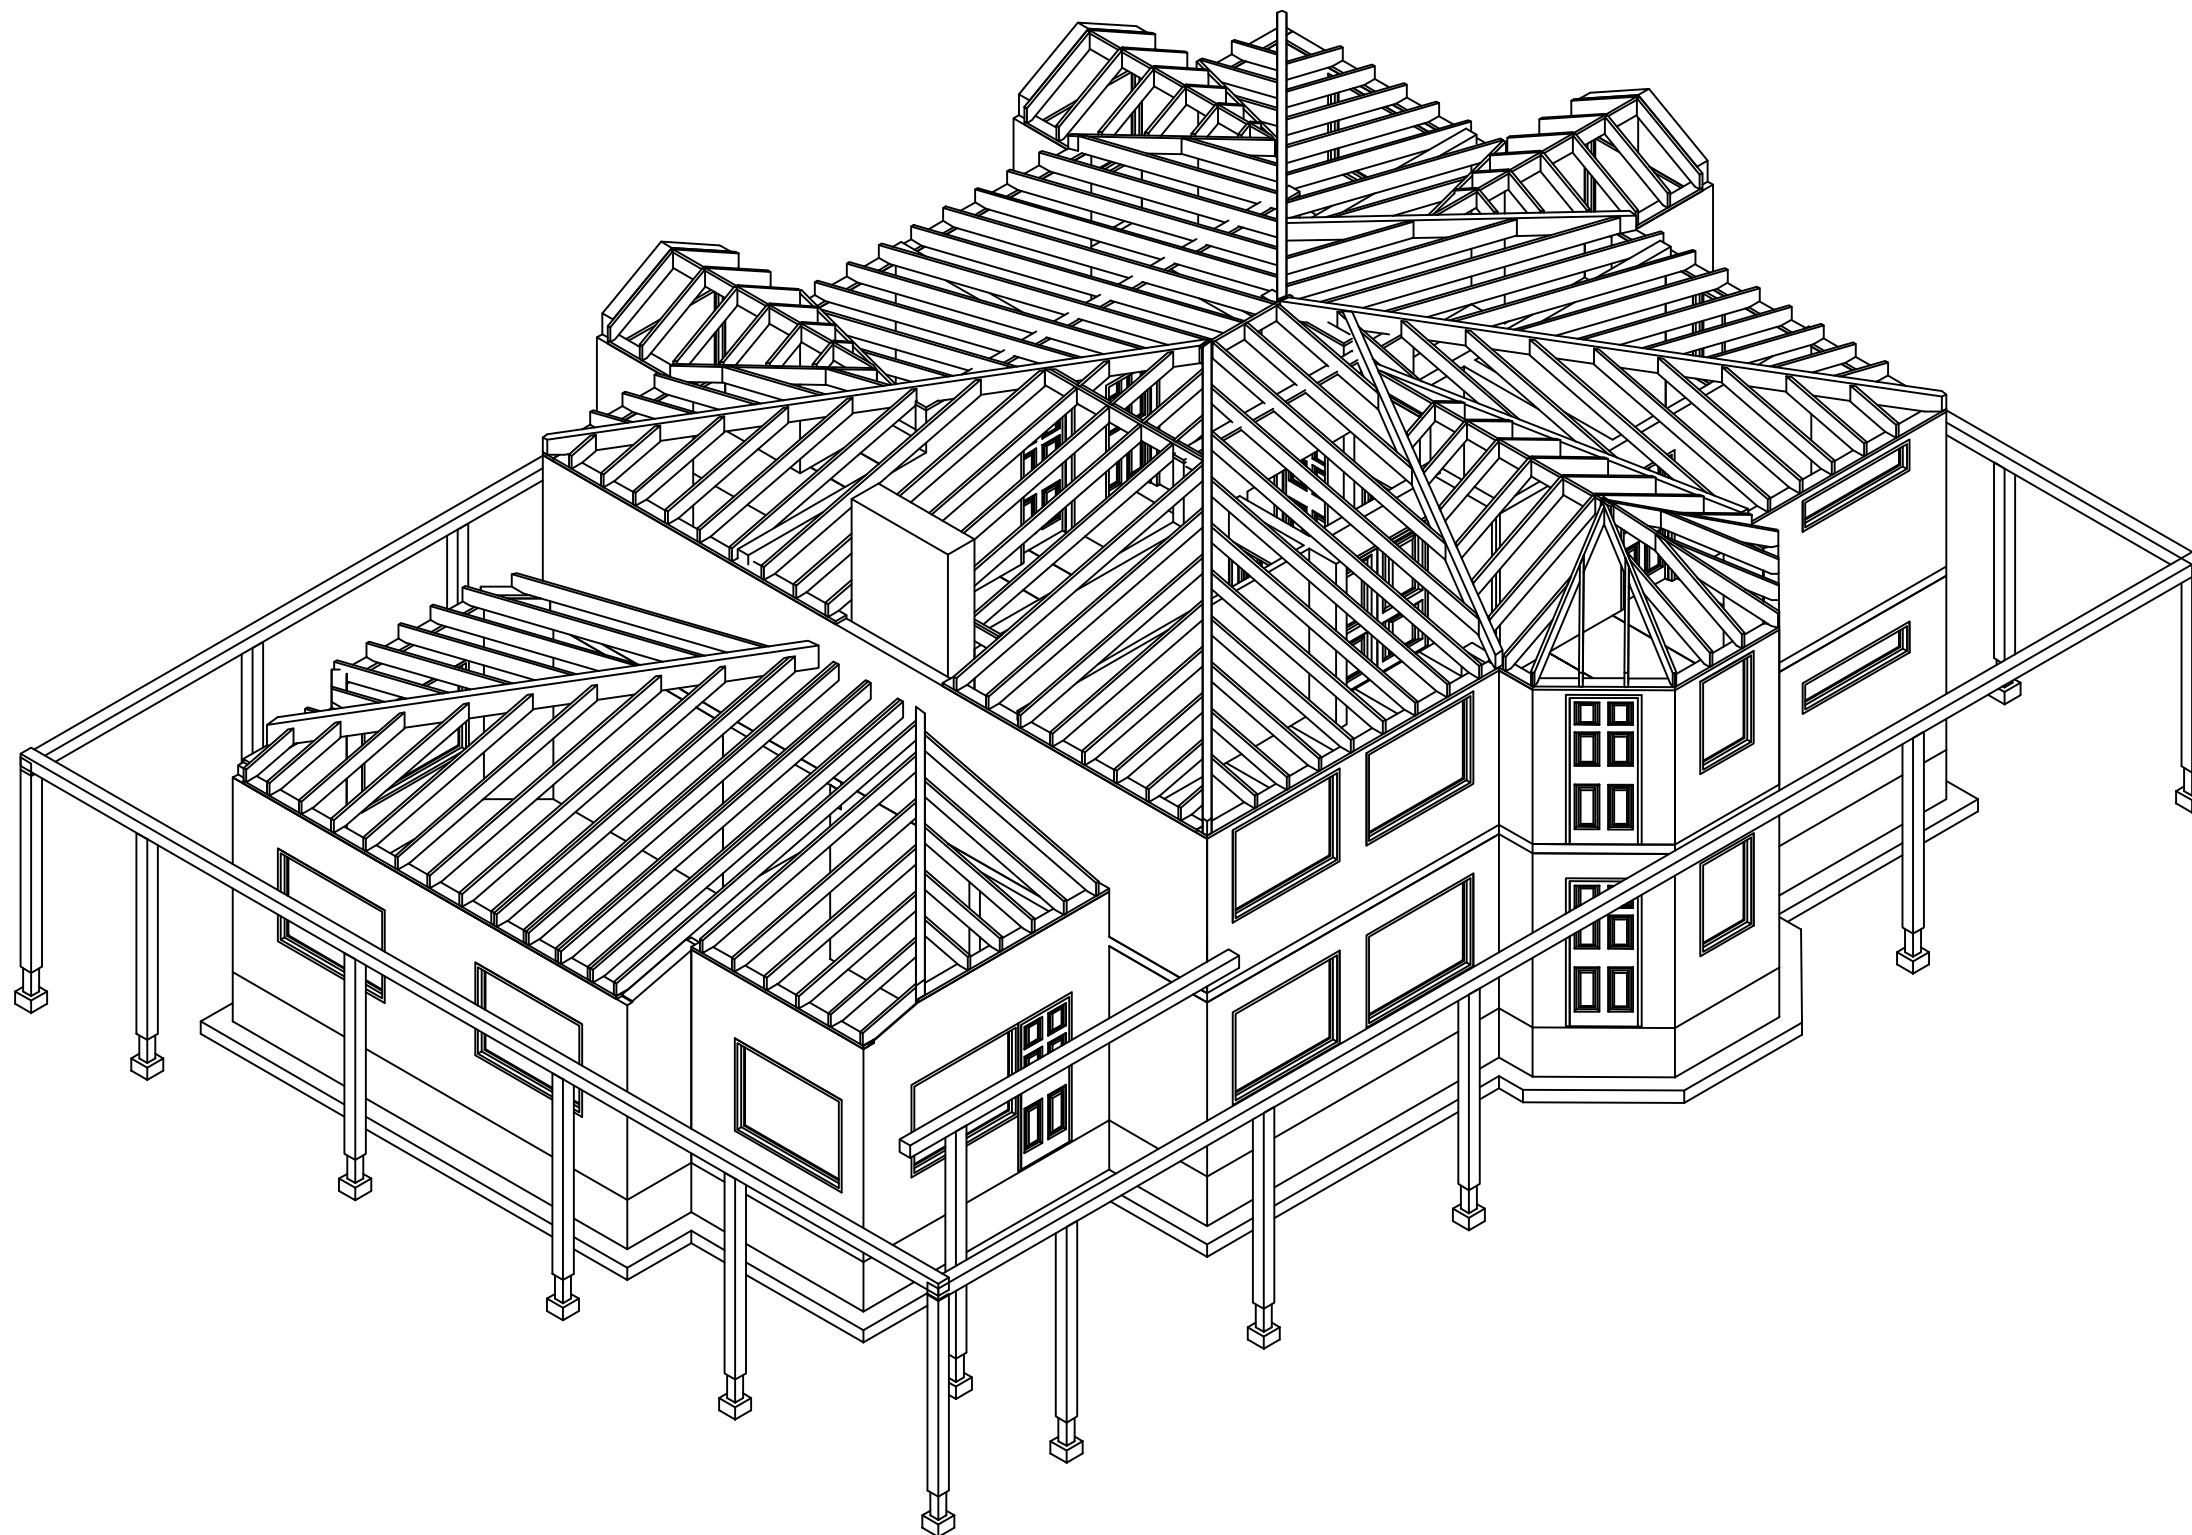

 Ansvar Ehitus J. Sütiste tee 41-114, 13414, Tallinn Registrikood: 12158574 MTR: EEP002262; EEH005839 Tel. 55 58 71 49 / 52 54 841 www.ansvar.ee; info@ansvar.ee	OBJEKT <i>Eramu</i>		JÕONIS <i>Sarikate plaan</i>	
	ADDRESS		TÖÖ NR	MÕÖT <i>1:100</i>
	TELLUA		JÕONESTAS <i>K.Kalda</i>	FORMAAT <i>A3</i>
			KONTROLL <i>H.Reiss</i>	KUIUPÄEV <i>02.06.2013</i>
				LEHT <i>A19</i>