


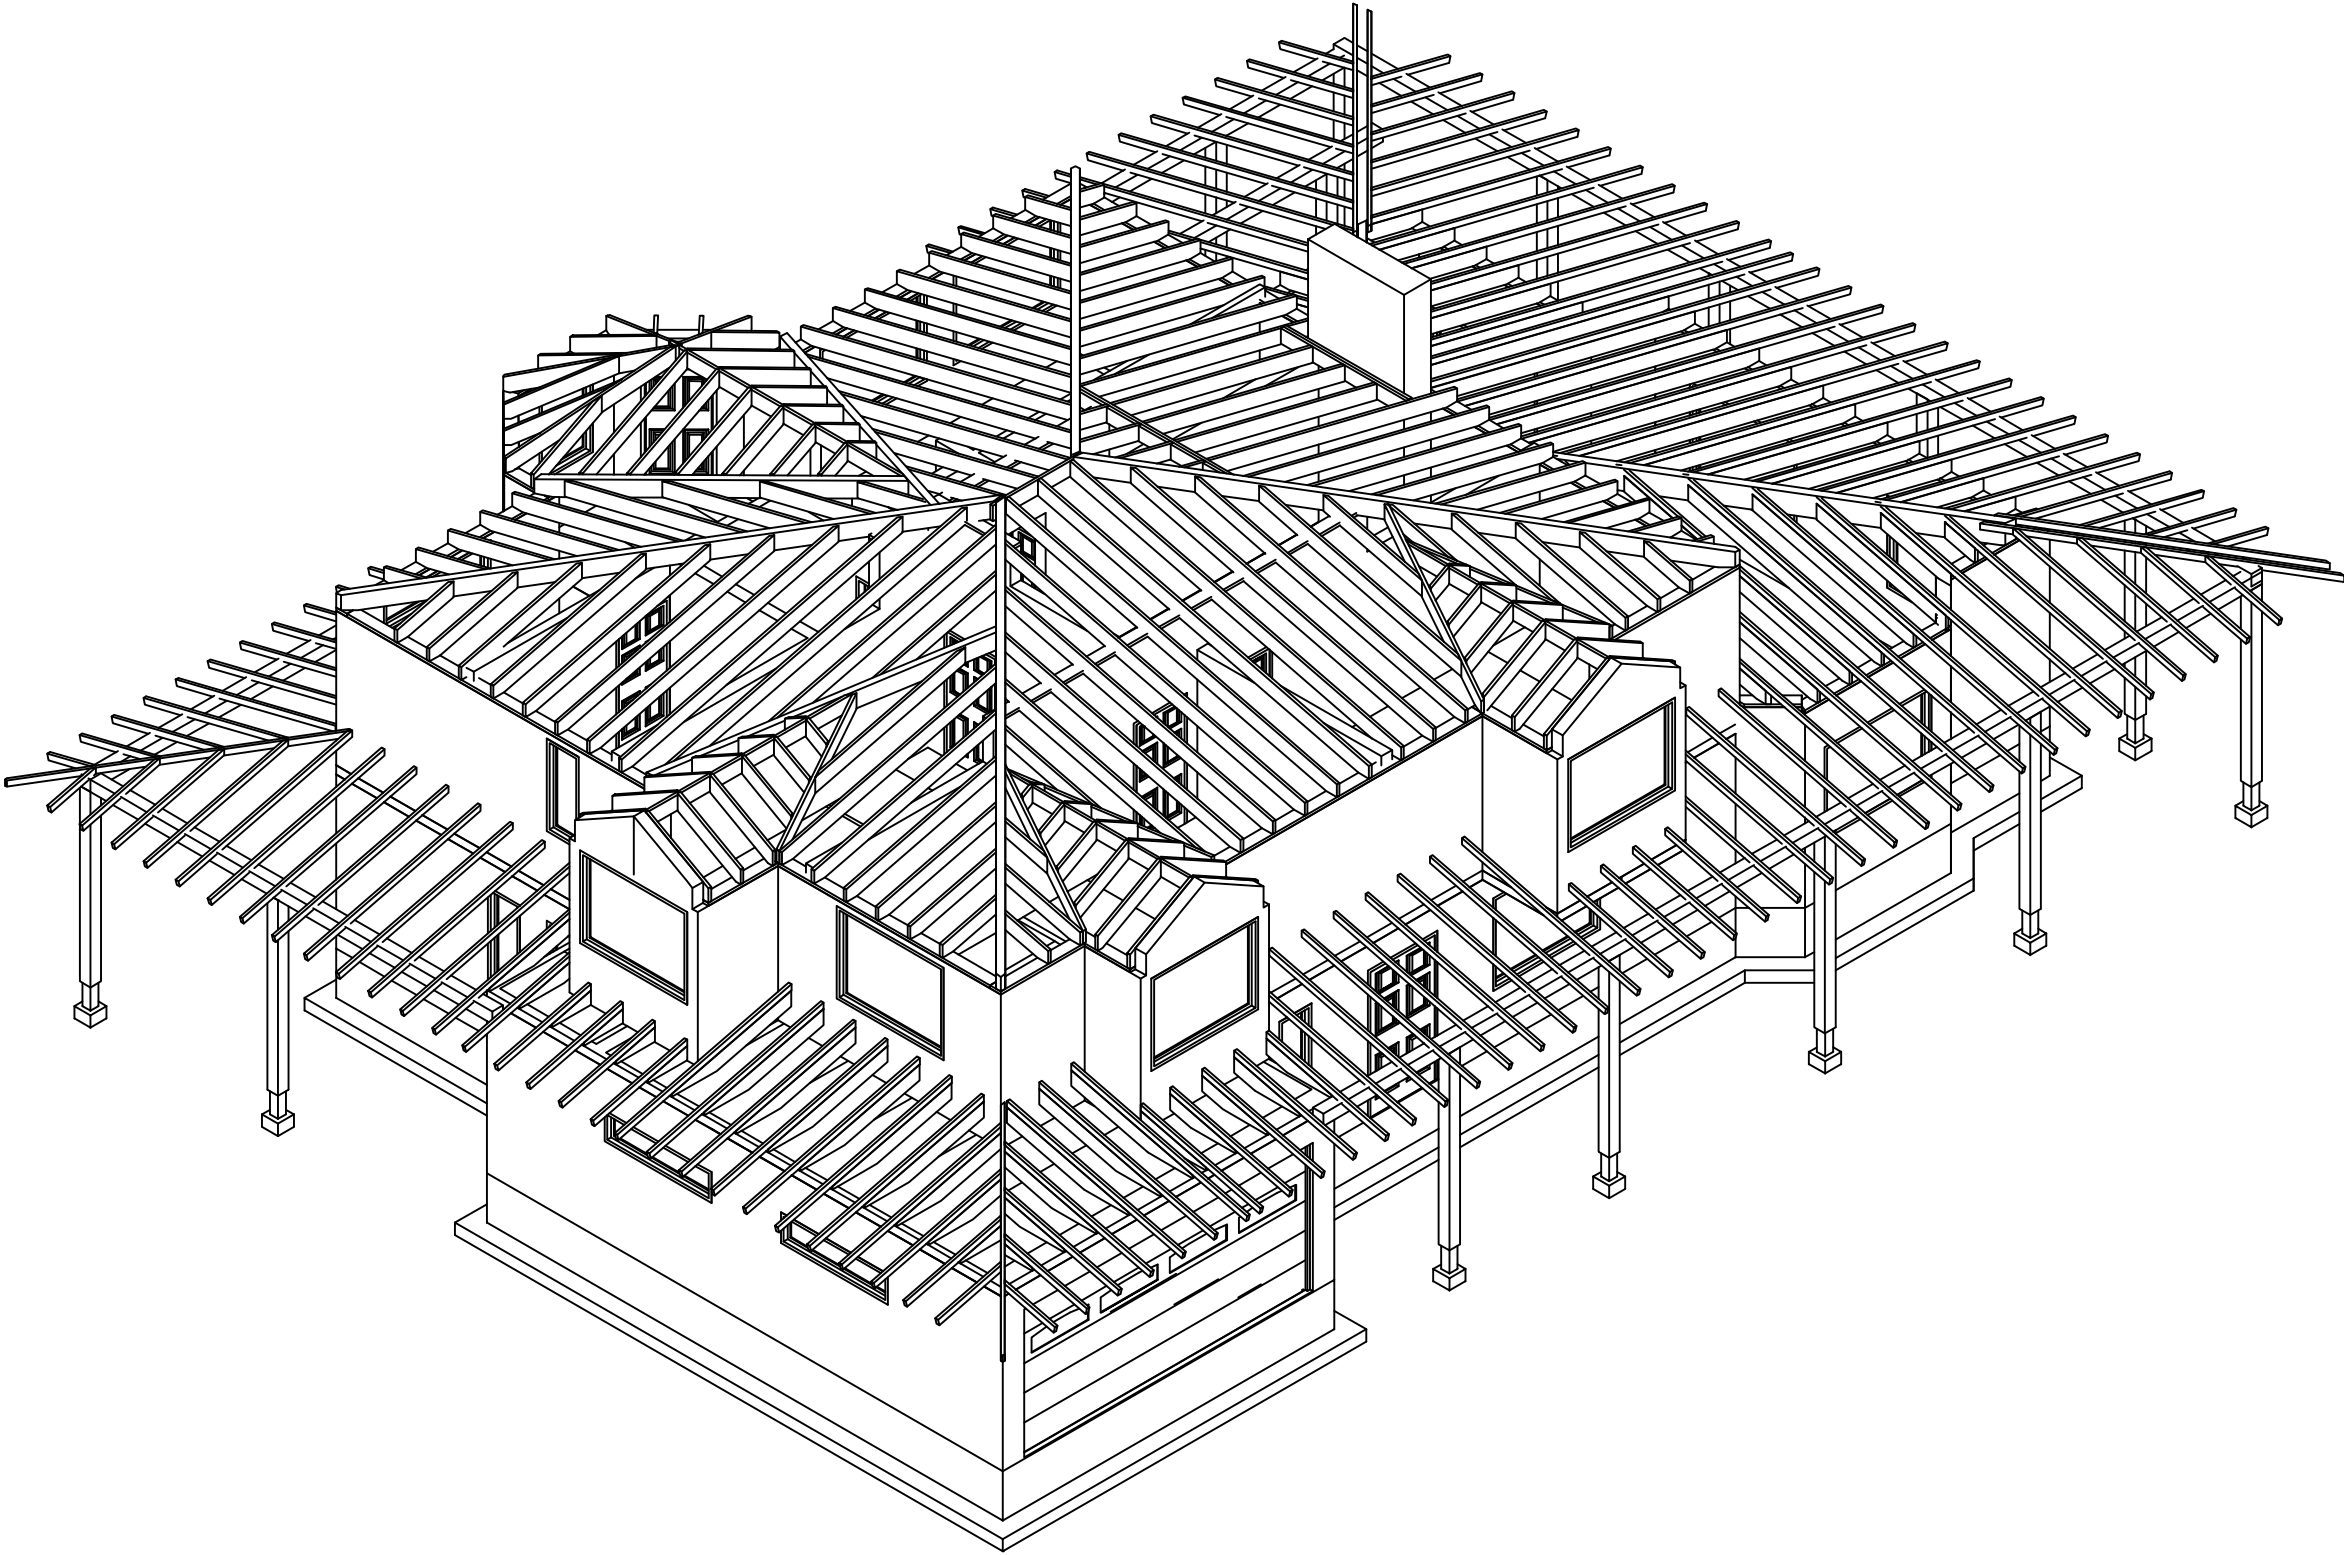



Ansvar Ehitus
J. Sütiste tee 41-114, 13414, Tallinn
Registrikood: 12158574
MTR: EEP002262; EEH005839
Tel. 55 58 71 49 / 52 54 841
www.ansvar.ee; info@ansvar.ee

OBJEKT	Eramu		JOOVIS		3D	
ADRESS	[REDACTED]		TÖÖ NR		MÖÖT	1:100
TELLUA	[REDACTED]		JÖÖNESTAS	K.Kalda	KUUPÄEV	02.06.2013
	[REDACTED]		KONTROLL	H.Reiss	LEHT	A20