


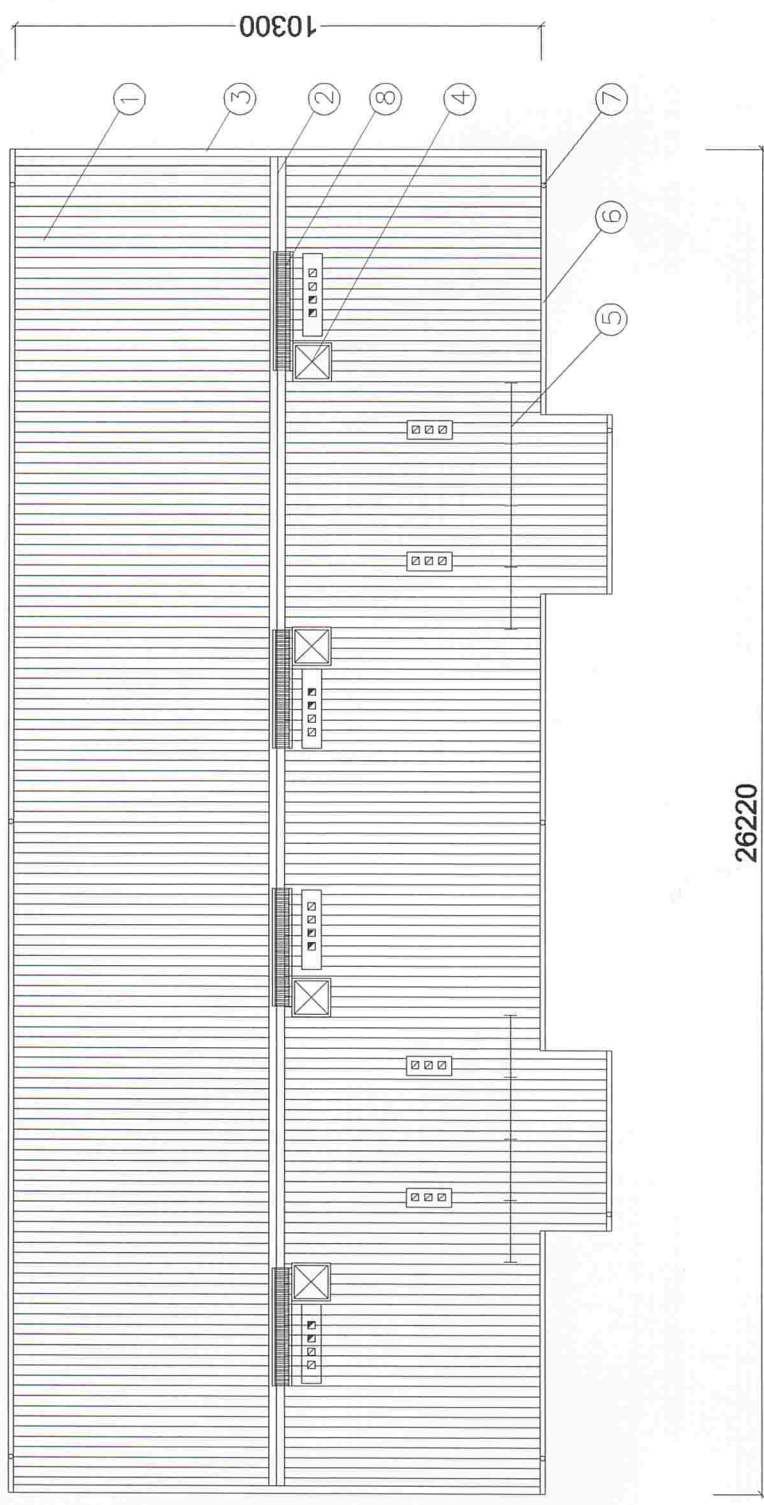

EKSPLIKATSIOON

 Litsents number: EER001767	Katuse plaan		205-R-09
	Joonise nimetus:	Mõõt: 1 : 100	Joonise nr.:
			18.04.2012
			Kuupäev:
Põhiprojekt			
Töö number:		Stadium:	